

Stadt: MARKDORF  
 Gemarkung: ITTENDORF  
 Landkreis: BODENSEEKRIS

# LAGEPLAN NORD

für "Vorhaben- und Erschließungsplan  
 zum Vorhabenbezogenen Bebauungsplan "  
 "Briel, 1. Änderung"



Plannummer: 90600625


**M = 1 : 500**  
 Datum: 17.11.2017

Höhen im neuen Höhensystem.  
 Gebäude und Grenzen sind teilweise digitalisiert.  
 Hinsichtlich etwa vorhandener unterirdischer  
 Leitungen wird keine Gewähr übernommen.  
 Gefertigt nach dem § 2 Abs. 2-5 LBOVVO.



Dipl.-Ing.(FH)  
**NORBERT MAASS**  
 Sachverständiger nach  
 § 5 Abs. 2 LBOVVO B-W  
 Döllenstraße 30  
**88677 MARKDORF**  
 Tel. 07544/742575-0 Fax 742575-8  
**PI** Beratender Ingenieur  
 · Vermessung · BDB



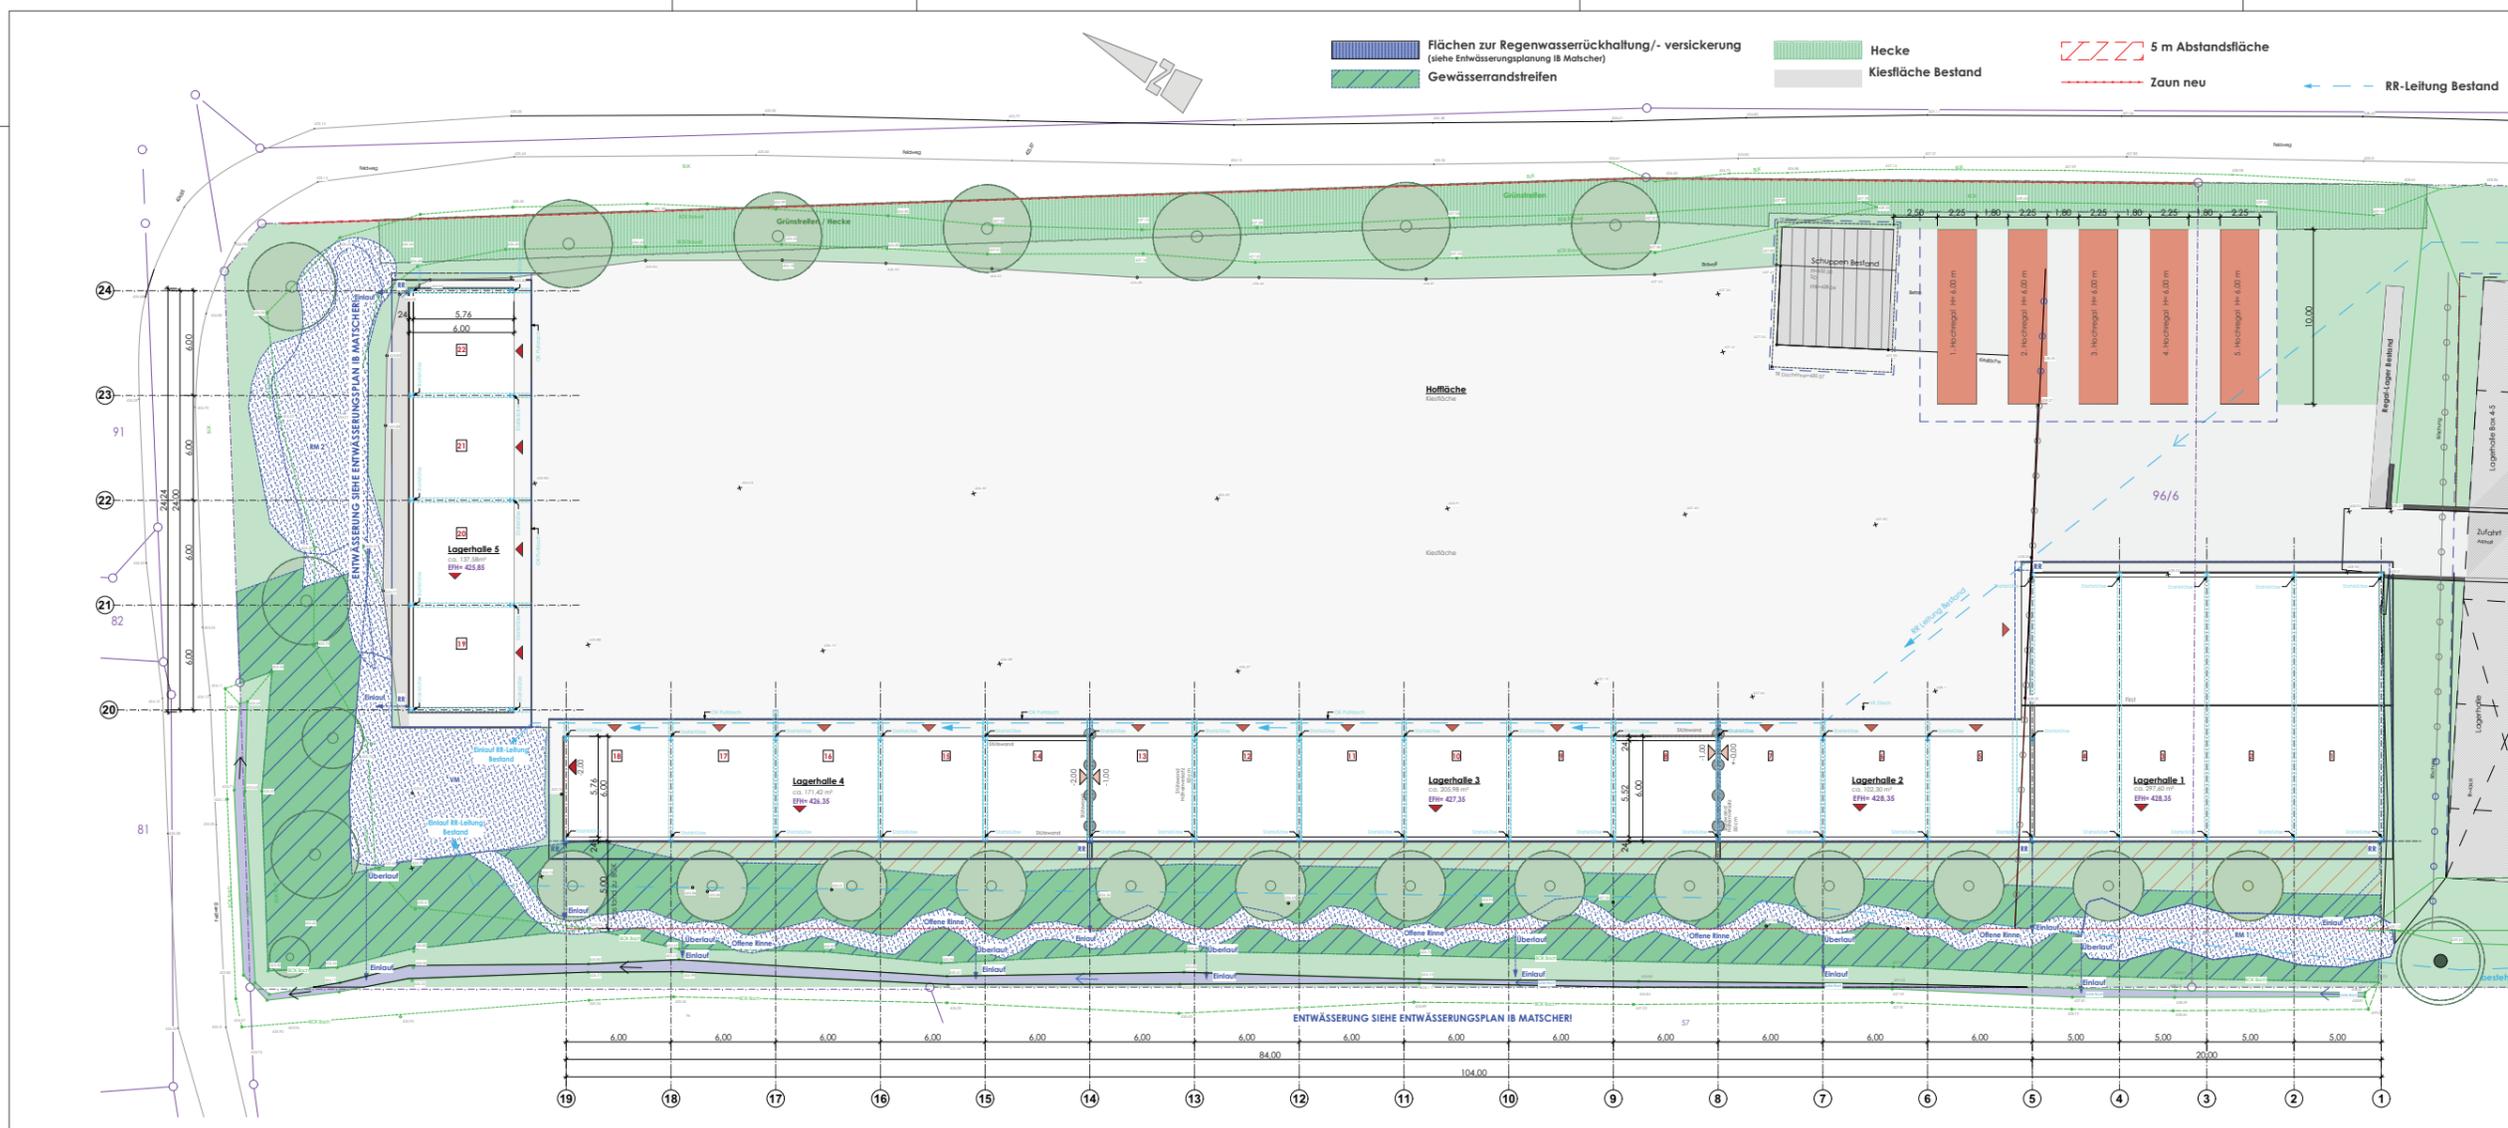

**Vorhaben- und Erschließungsplan**

Vorhaben- und Erschließungsplan zum Vorhabenbezogenen Bebauungsplan Briel, 1. Änderung

**Betriebserweiterung FETSCHER ZELTE**  
Neubau von Lagerhallen und Hochregallager

**BAUHERR:**  
Fetscher, Hans  
Andreas-Strobel-Straße 21  
88677 Markdorf

**BAUORT:**  
Gemeinde: Markdorf  
Gemarkung: Ittendorf  
Flst-Nr. 96/6  
Straße: Andreas-Strobel-Str.

**GRUNDRISS LAGERHALLEN 1 - 5 HOCHREGALLAGER**  
Im Original - M 1/200

17.11.2017  
geändert am 12.04.2018

**BERND HAUG**  
BÜRO FÜR BAUTECHNIK

Hardtstraße 29  
88090 Immenstaad  
Tel.: 07545 / 94 270 - 0  
Fax: 07545 / 94 270 - 29  
info@bautechnik-haug.de  
www.bautechnik-haug.de

# Vorhaben- und Erschließungsplan

Vorhaben- und Erschließungsplan zum Vorhabenbezogenen Bebauungsplan Briel, 1. Änderung

## Betriebserweiterung FETSCHER ZELTE

Neubau von Lagerhallen und Hochregallager

**BAUHERR:**  
Fetscher, Hans  
Andreas-Strobel-Straße 21  
88677 Markdorf


**BAUORT:**  
Gemeinde: Markdorf  
Gemarkung: Ittendorf  
Flst.-Nr. 96/6  
Straße: Andreas-Strobel-Str.




**SCHNITTE & ANSICHTEN LAGERHALLE 1 - 4**  
Im Original - M 1/200

17.11.2017

**BERND HAUG**  
BÜRO FÜR BAUTECHNIK

Hardtstraße 29  
88090 Immenstaad  
Tel.: 07545 / 94 270 - 0  
Fax: 07545 / 94 270 - 29  
info@bautechnik-haug.de  
www.bautechnik-haug.de

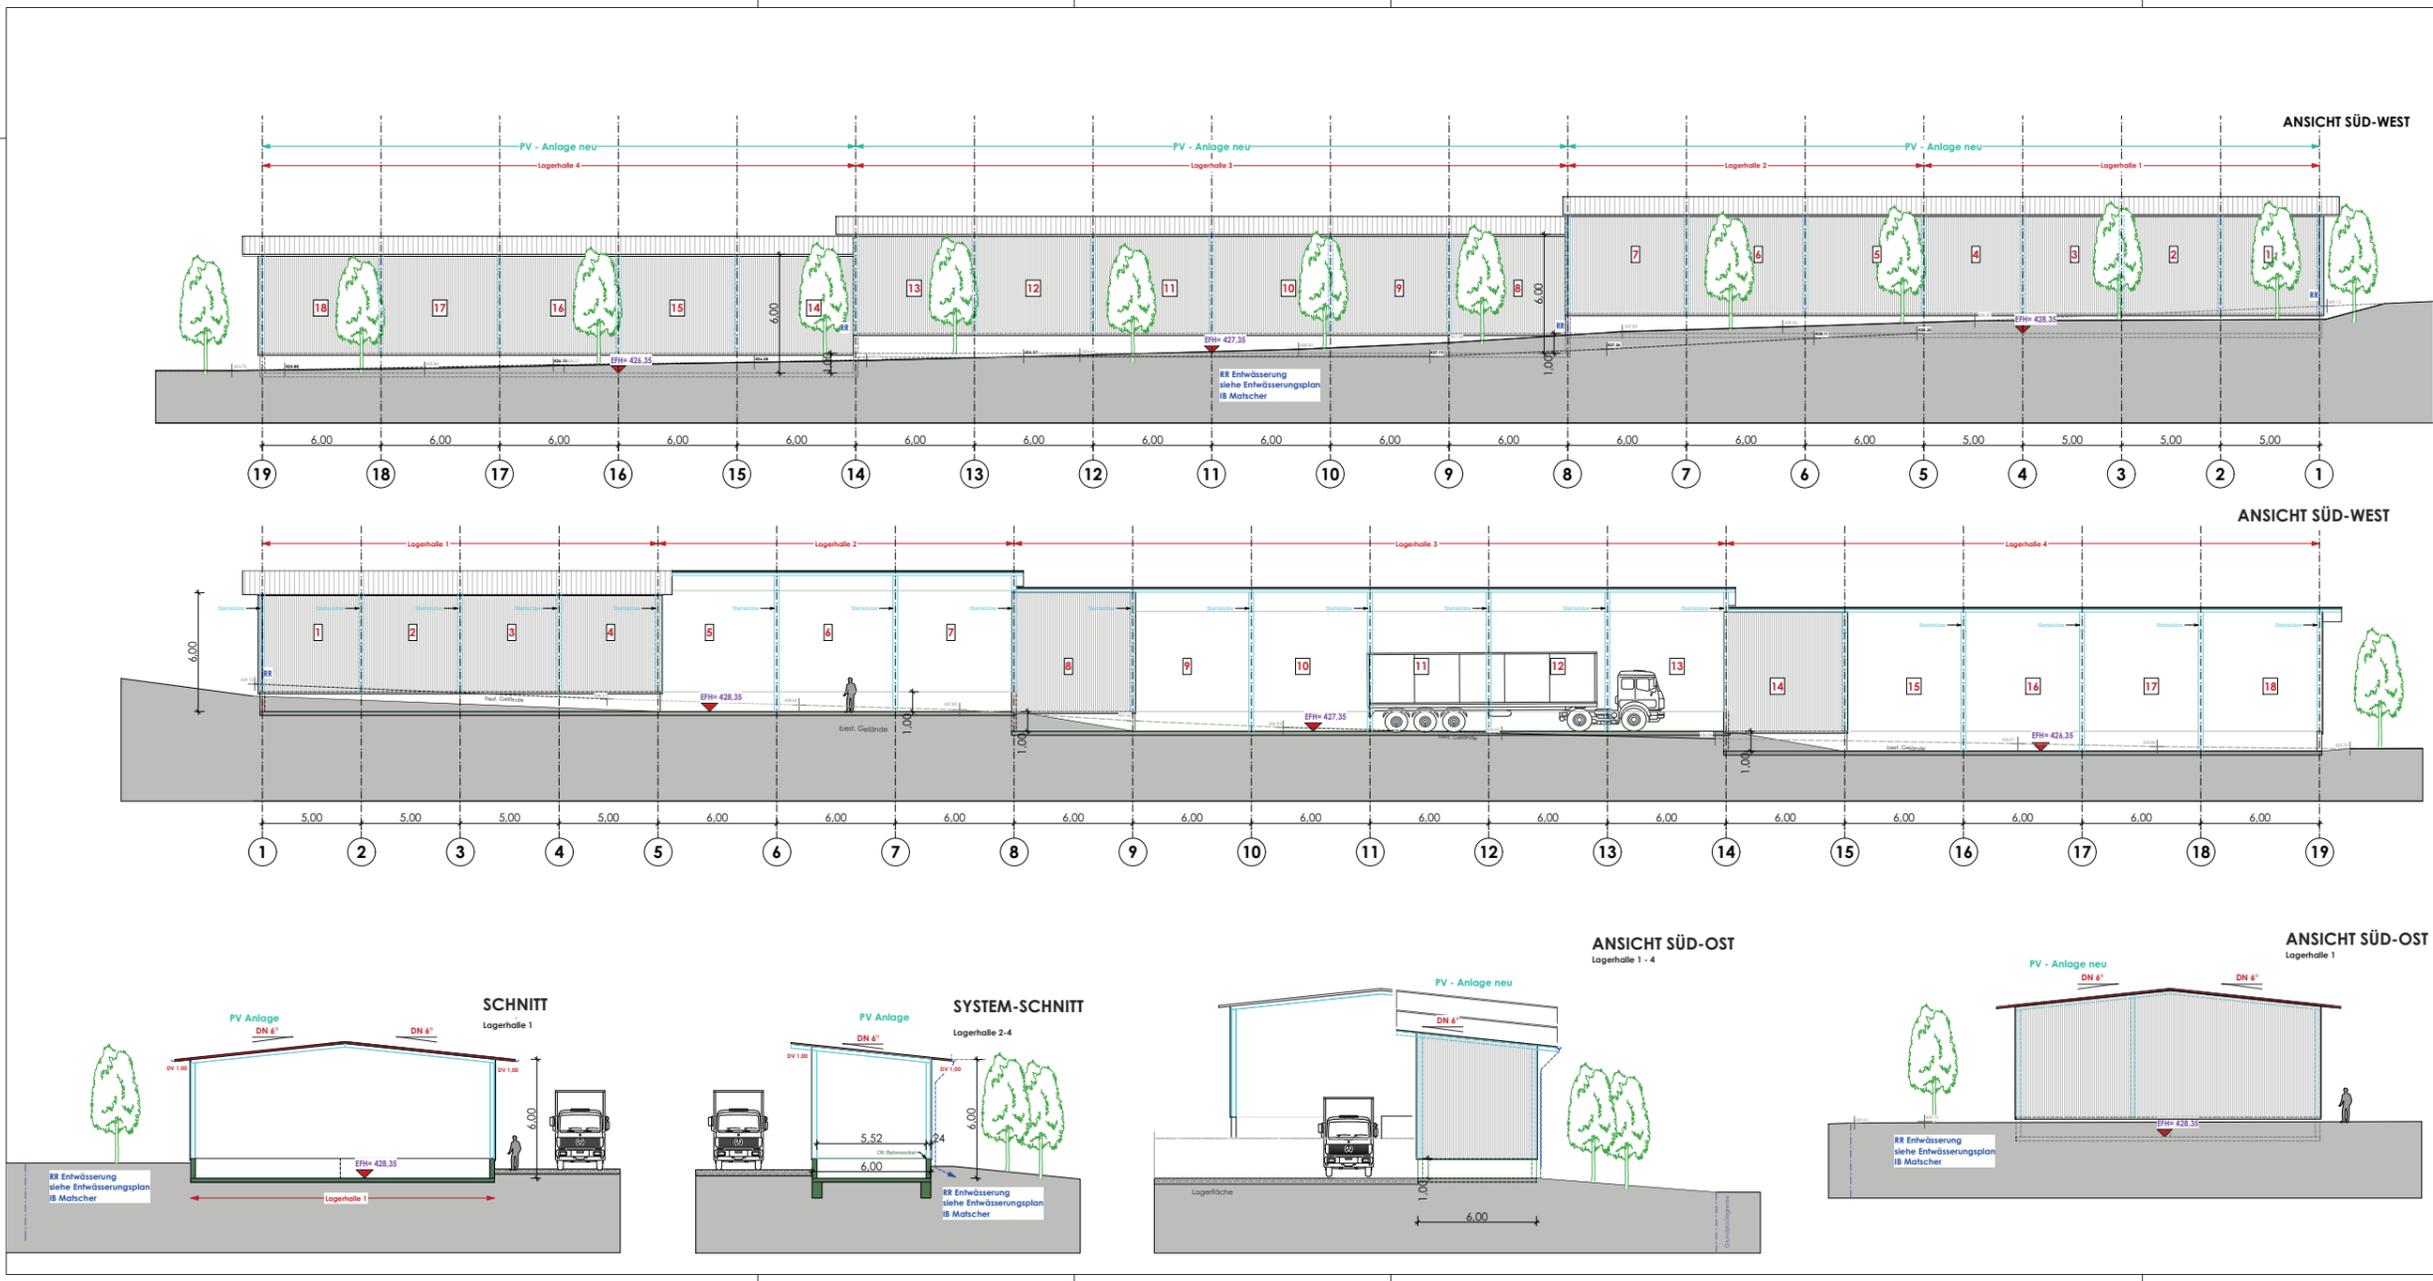

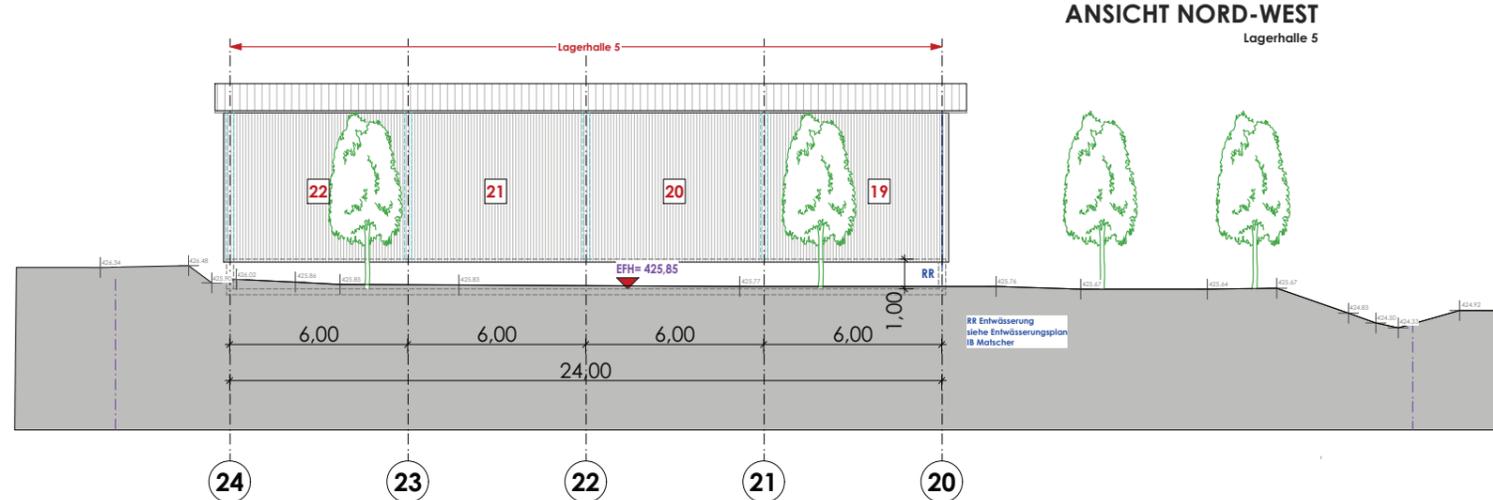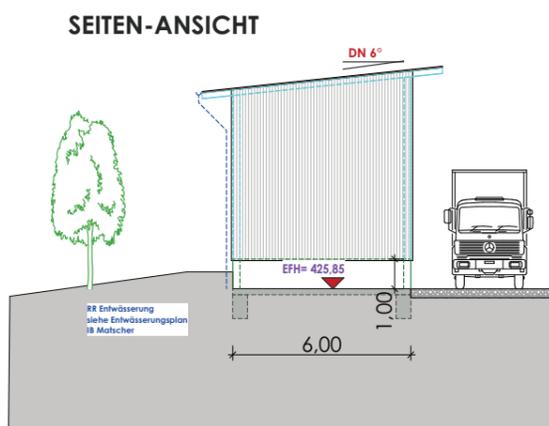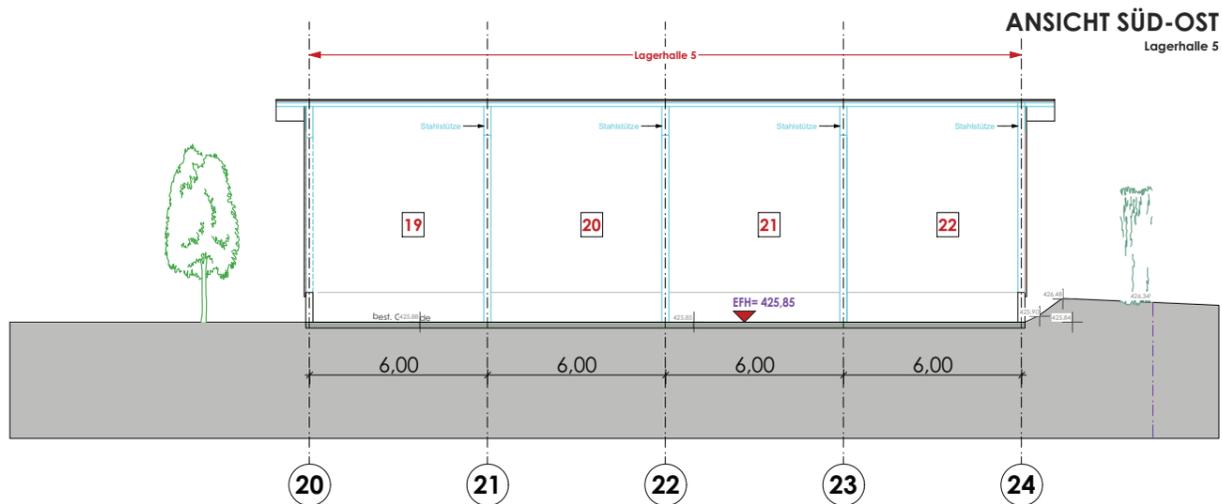

## Vorhaben- und Erschließungsplan

Vorhaben- und Erschließungsplan zum Vorhabenbezogenen Bebauungsplan Briel, 1. Änderung

**Betriebserweiterung FETSCHER ZELTE**  
Neubau von Lagerhallen und Hochregallager

**BAUHERR:**  
Fetscher, Hans  
Andreas-Strobel-Straße 21  
88677 Markdorf

**BAUORT:**  
Gemeinde: Markdorf  
Gemarkung: Ittendorf  
Flst-Nr. 96/6  
Straße: Andreas-Strobel-Str.

**SCHNITTE & ANSICHTEN**  
**LAGERHALLE 5**  
Im Original - M 1/200

17.11.2017

**BERND HAUG**  
BÜRO FÜR BAUTECHNIK

Hardtstraße 29  
88090 Immenstaad  
Tel.: 07545 / 94 270 - 0  
Fax: 07545 / 94 270 - 29  
info@bautechnik-haug.de  
www.bautechnik-haug.de