


Lageplan

Stadt: MARKDORF
Gemarkung: ITTENDORF
Landkreis: BODENSEEKREIS

LAGEPLAN Übersicht

zum Bauantrag (§4 LBOVVO)
- zeichnerischer Teil -
Auszug aus dem Liegenschaftskataster

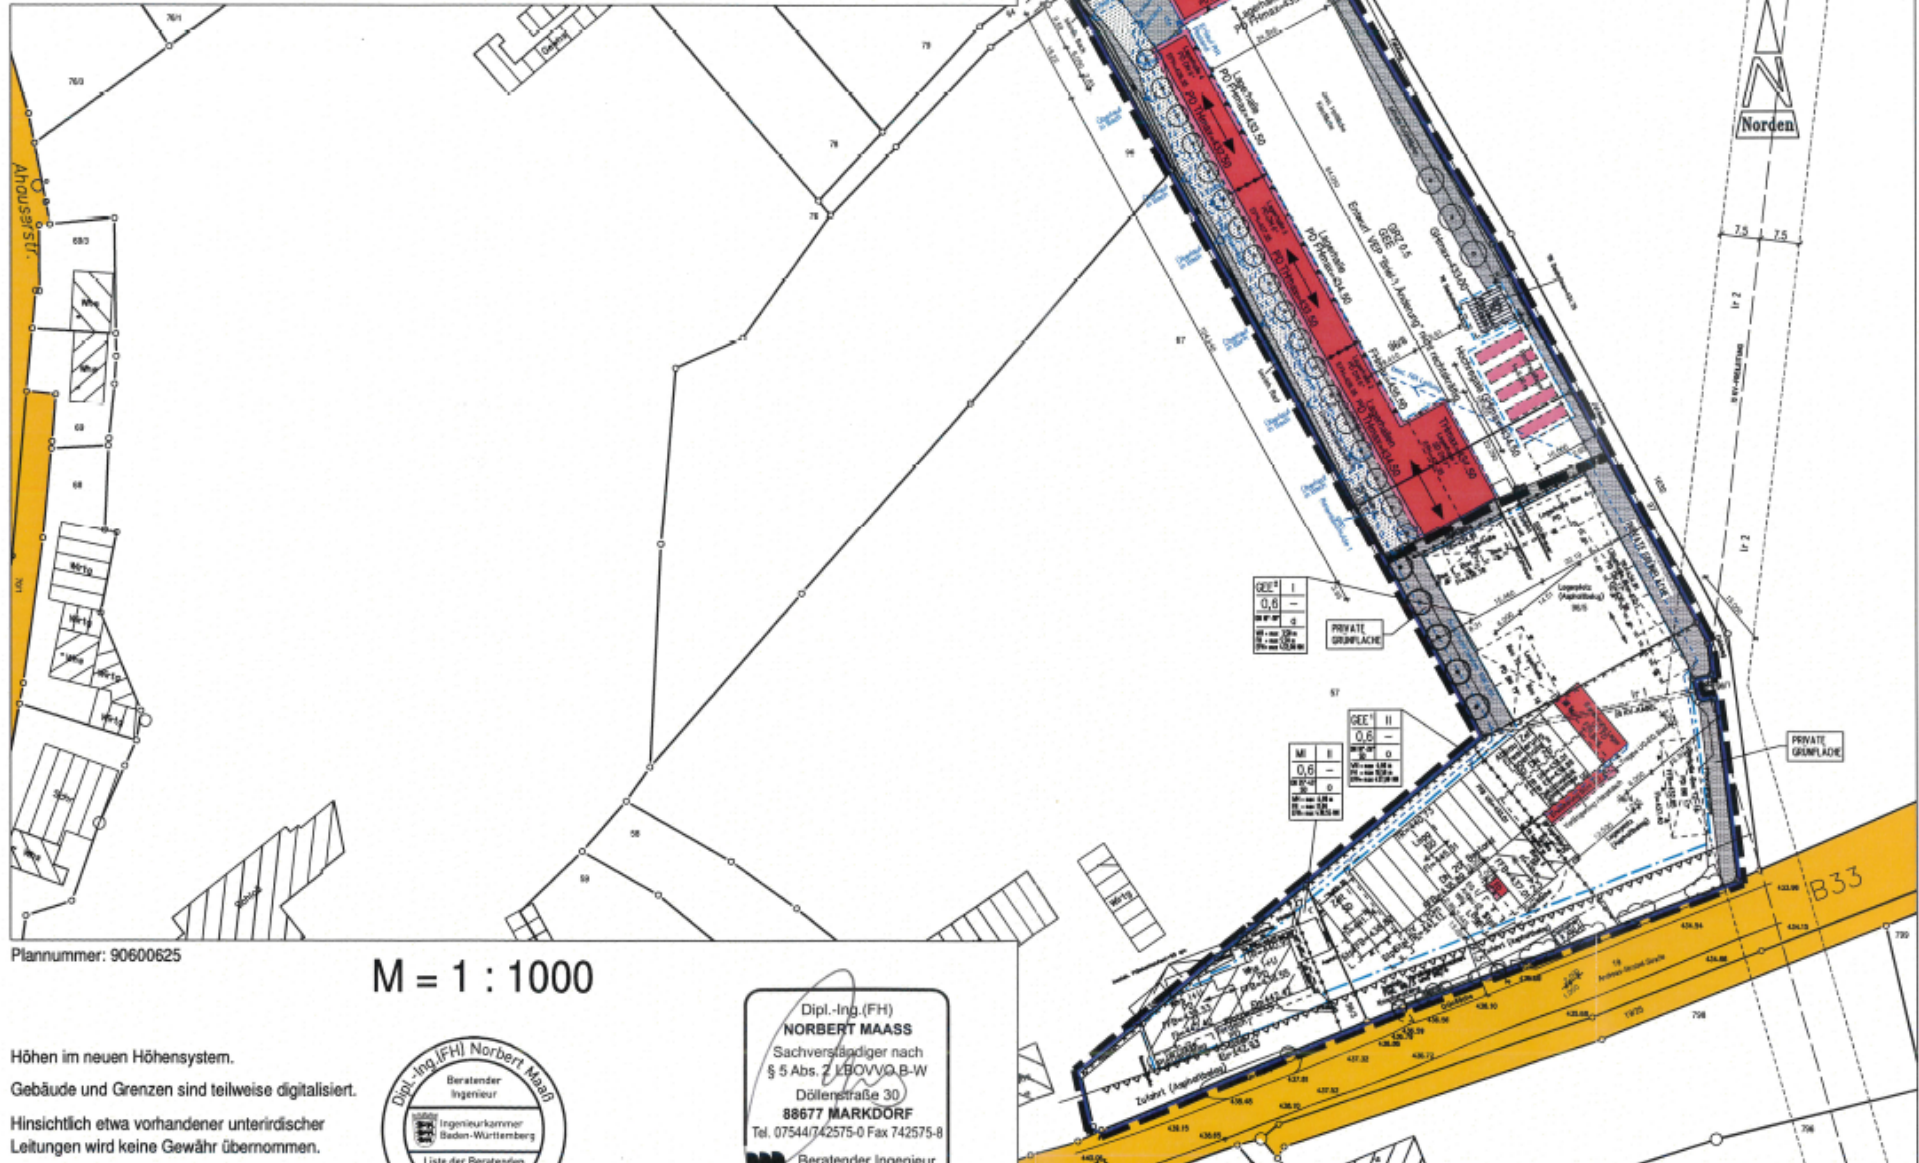

Plannummer: 90600625

M = 1 : 1000

Höhen im neuen Höhensystem.

Gebäude und Grenzen sind teilweise digitalisiert.

Hinsichtlich etwa vorhandener unterirdischer
Leitungen wird keine Gewähr übernommen.


Gefertigt nach dem § 2 Abs. 2-5 LBOVVO.




Dipl.-Ing. (FH)
NORBERT MAASS
Sachverständiger nach
§ 5 Abs. 2 LBOVVO B-W
Döllenstr. 30
88677 MARKDORF
Tel. 07544/742575-0 Fax 742575-8
BB Beratender Ingenieur
· Vermessung · BDB

16.04.2018
ik heuy

Ansicht Süd

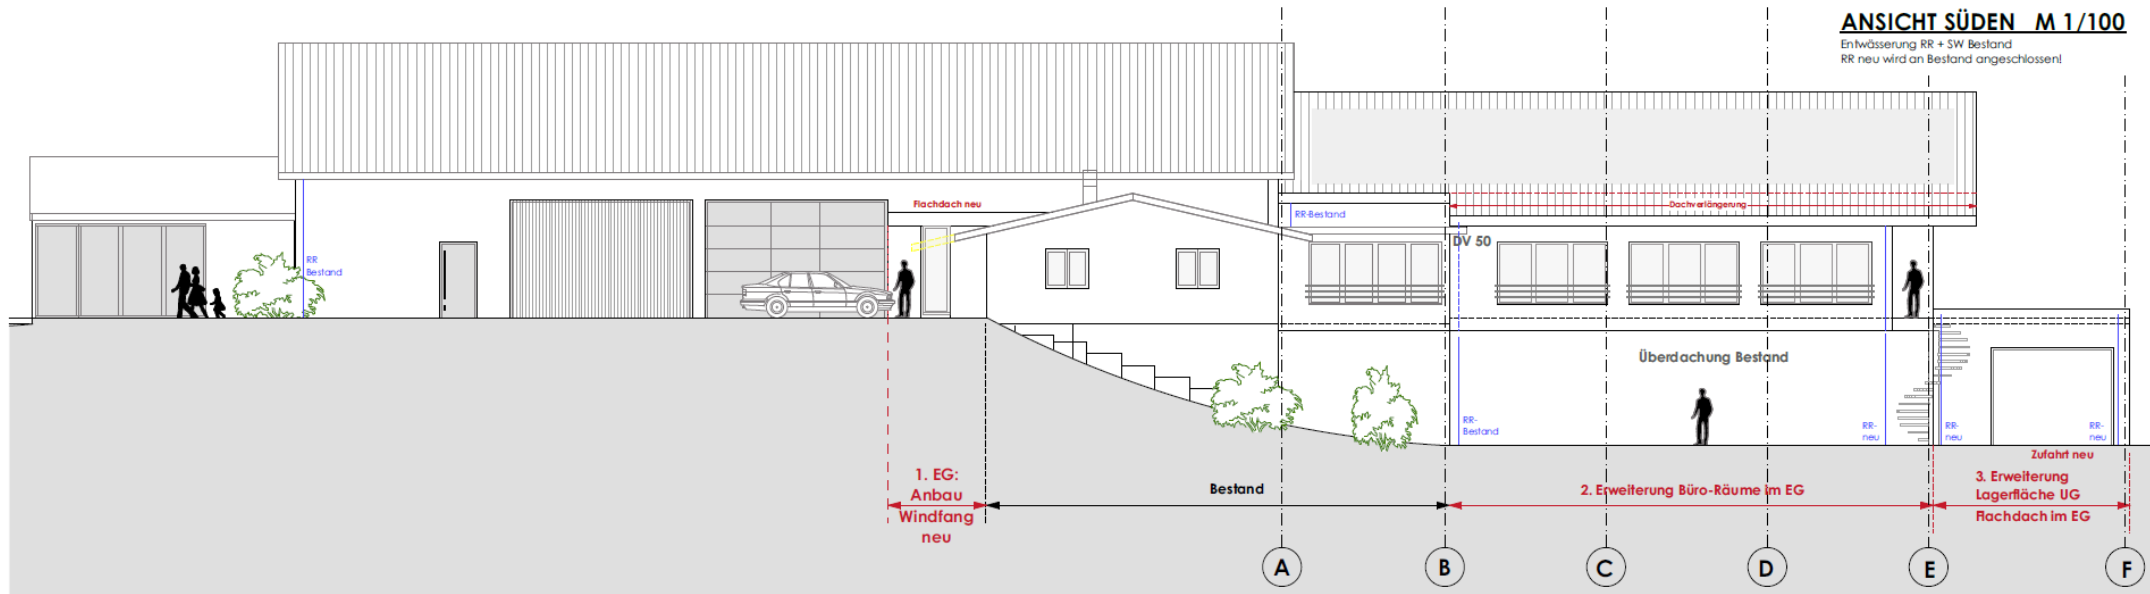


Ansicht Ost

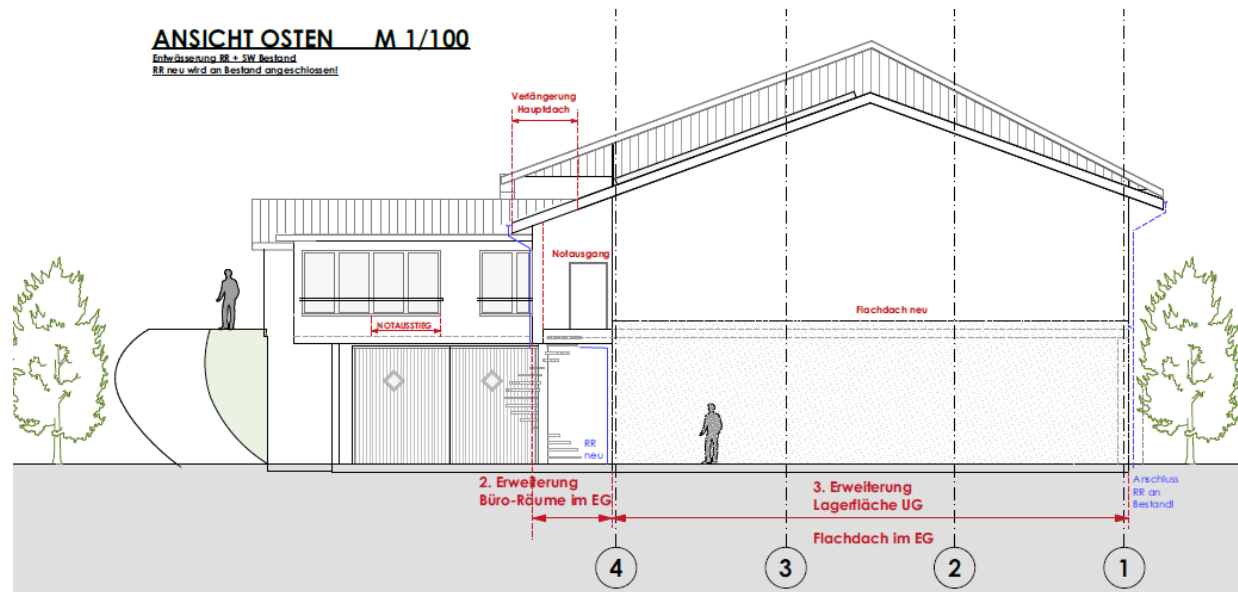

Ansicht Nord

ANSICHT NORDEN M 1/100


Erweiterung RR + SW Bestand
RR neu wird an Bestand angeschlossen

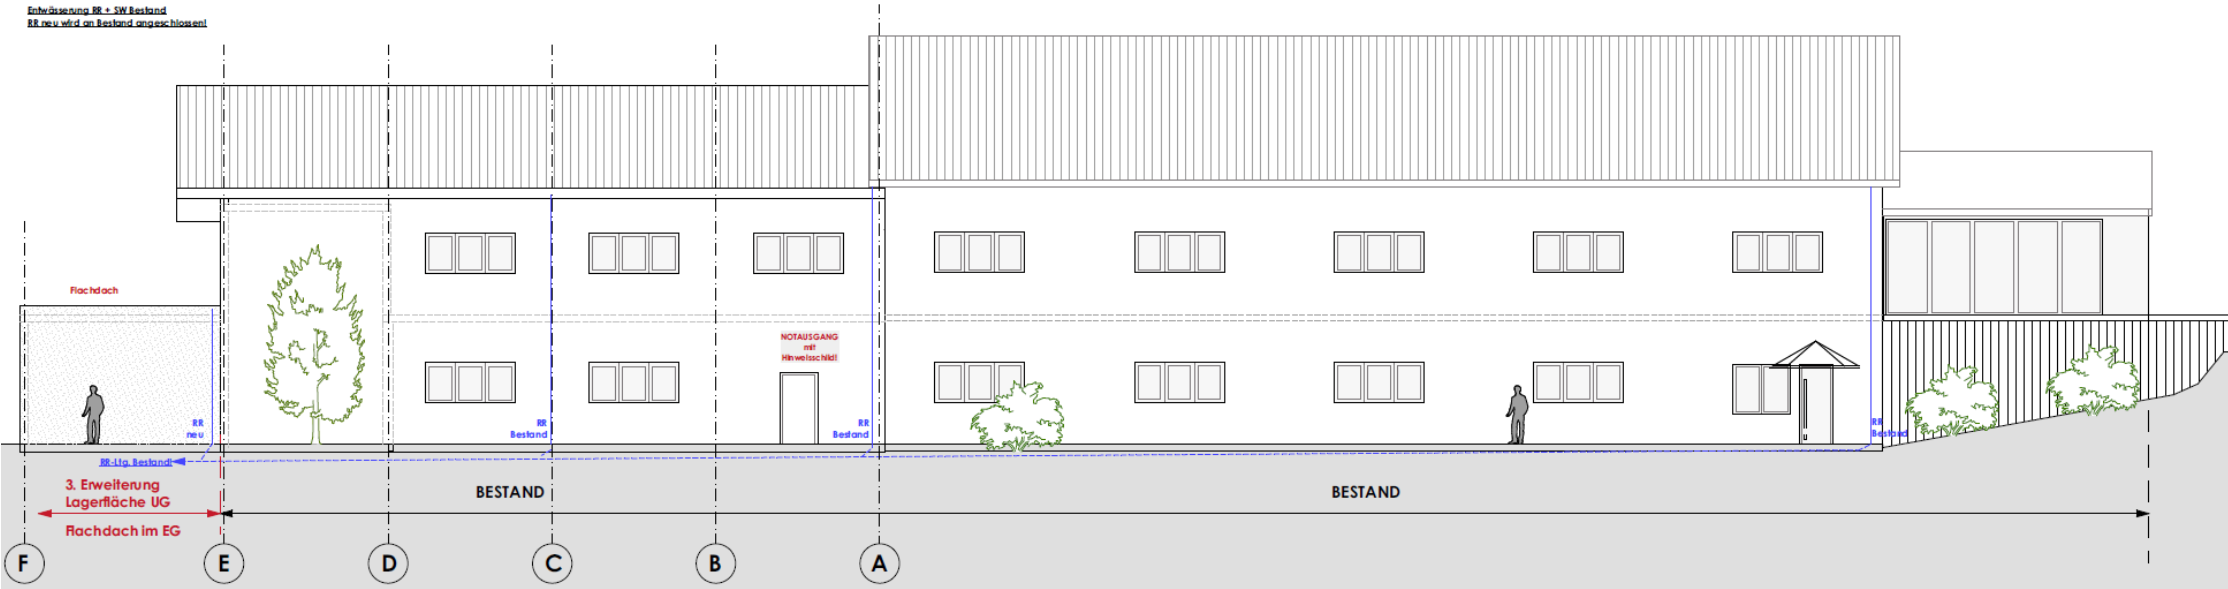

Ansicht West


ANSICHT WESTEN M 1/100

Erweiterung RR + SW Bestand
RR neu wird an Bestand angeschlossen

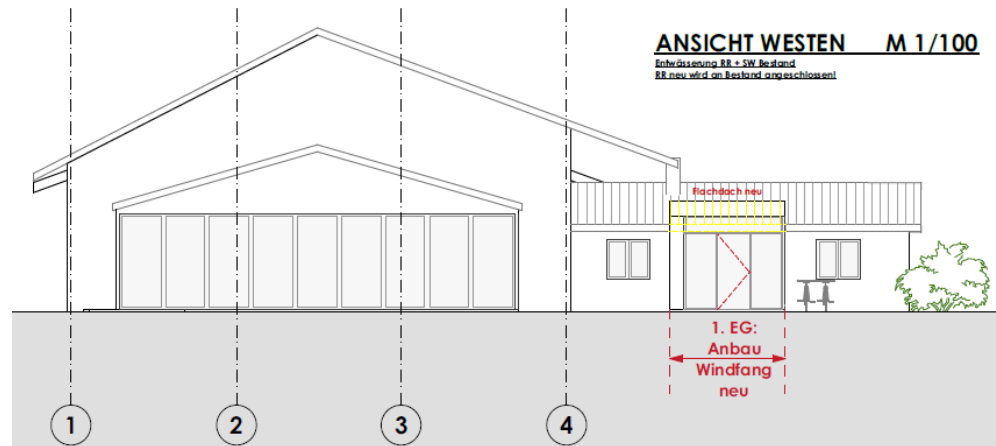


Lagerhallen 1 - 4


Ansicht Nord-Ost

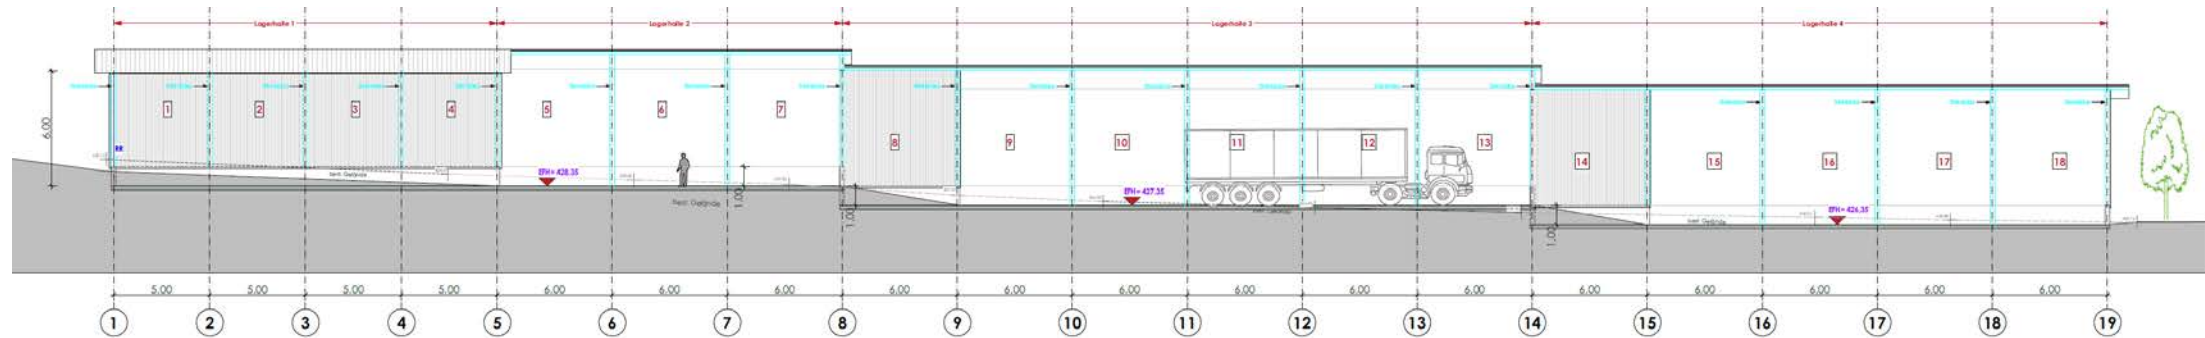


Ansicht Süd-West

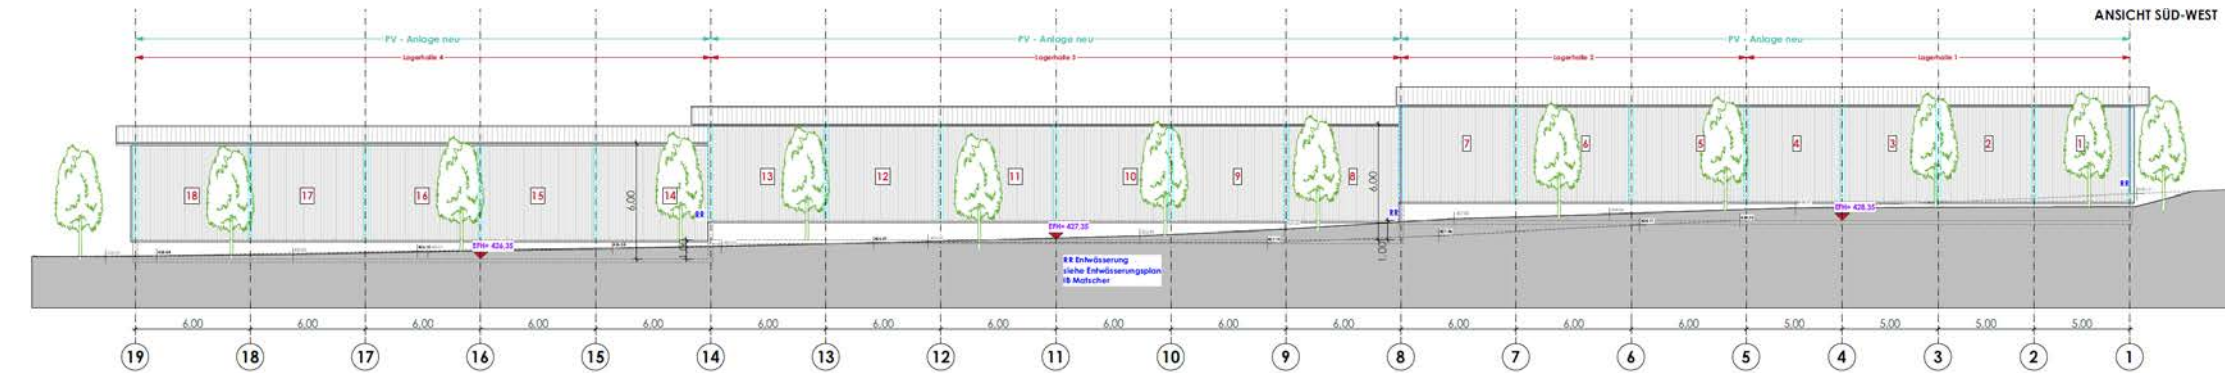

Ansicht Süd-Ost

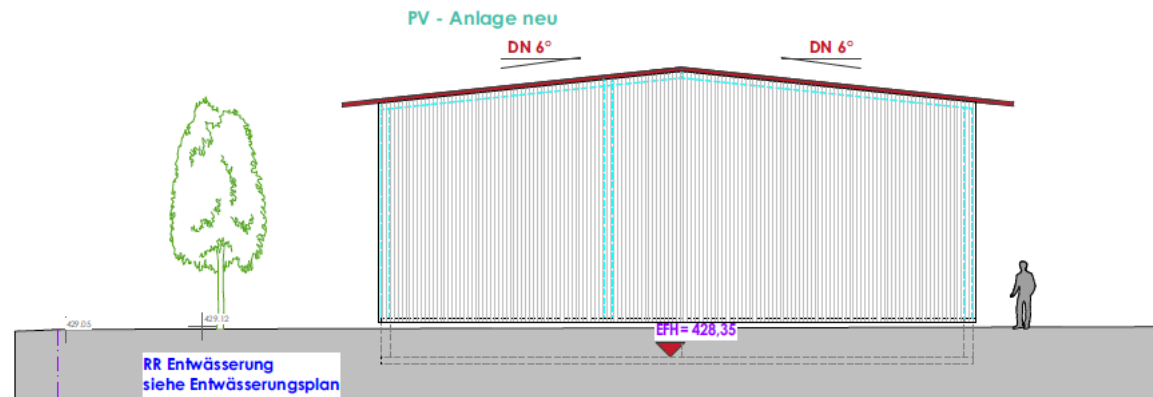


Ansicht Nord-West

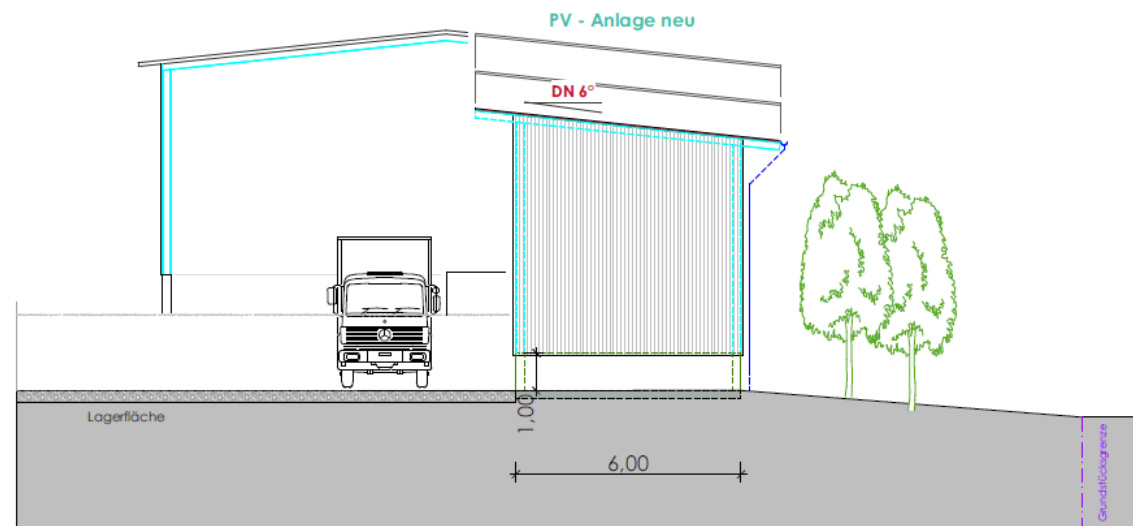


Lagerhalle 5

Ansicht Süd-Ost

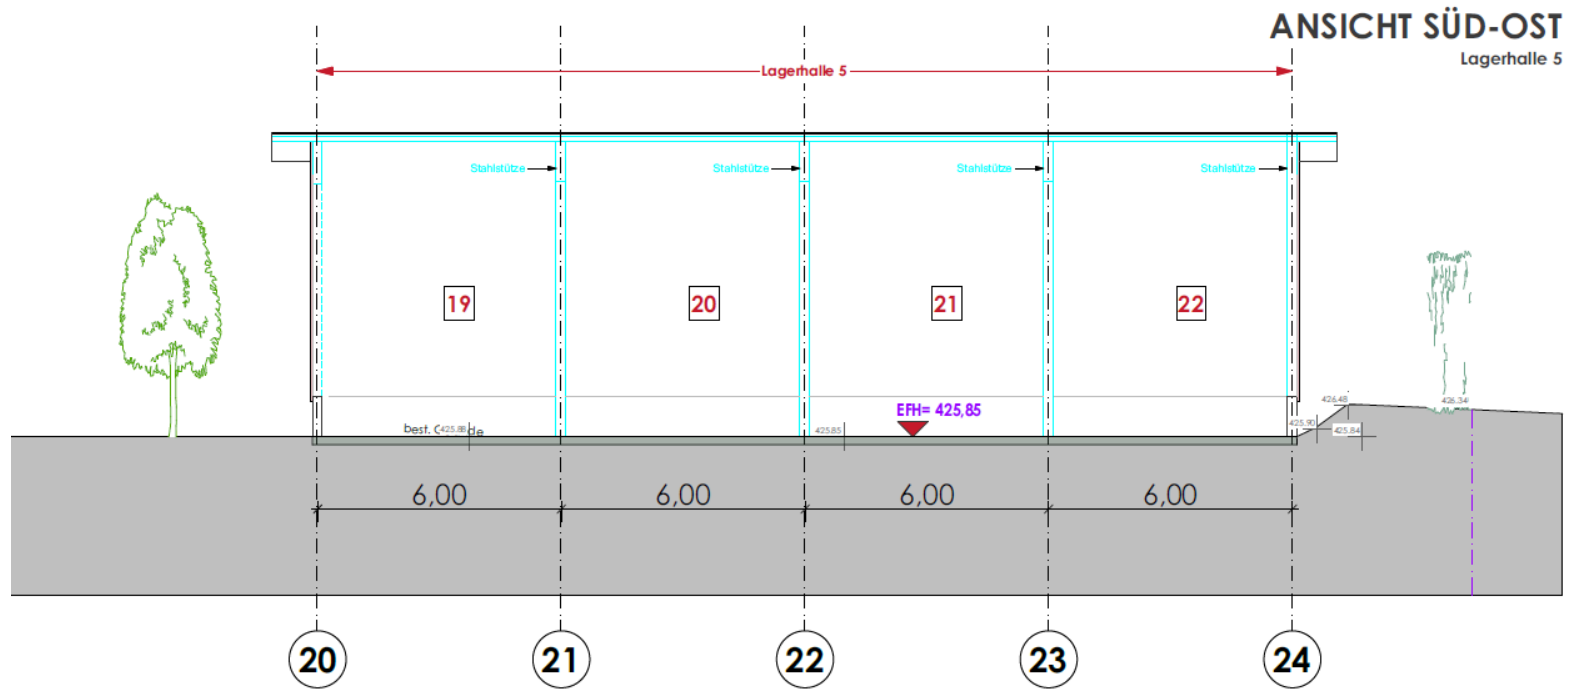


Ansicht Nord-Ost

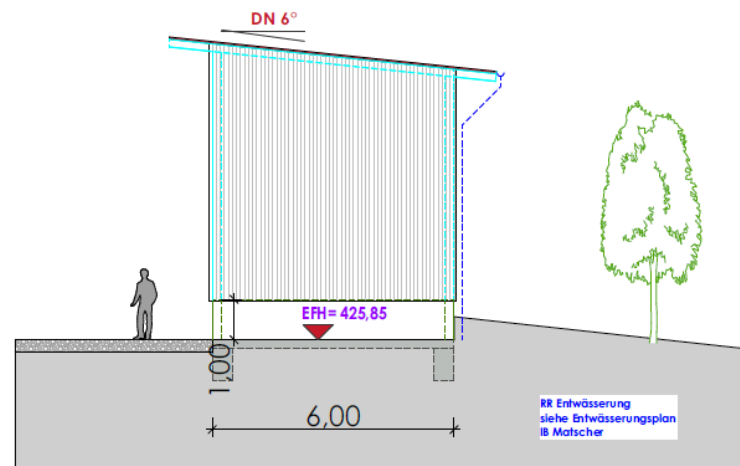

Ansicht Nord-West

ANSICHT NORD-WEST Lagerhalle 5

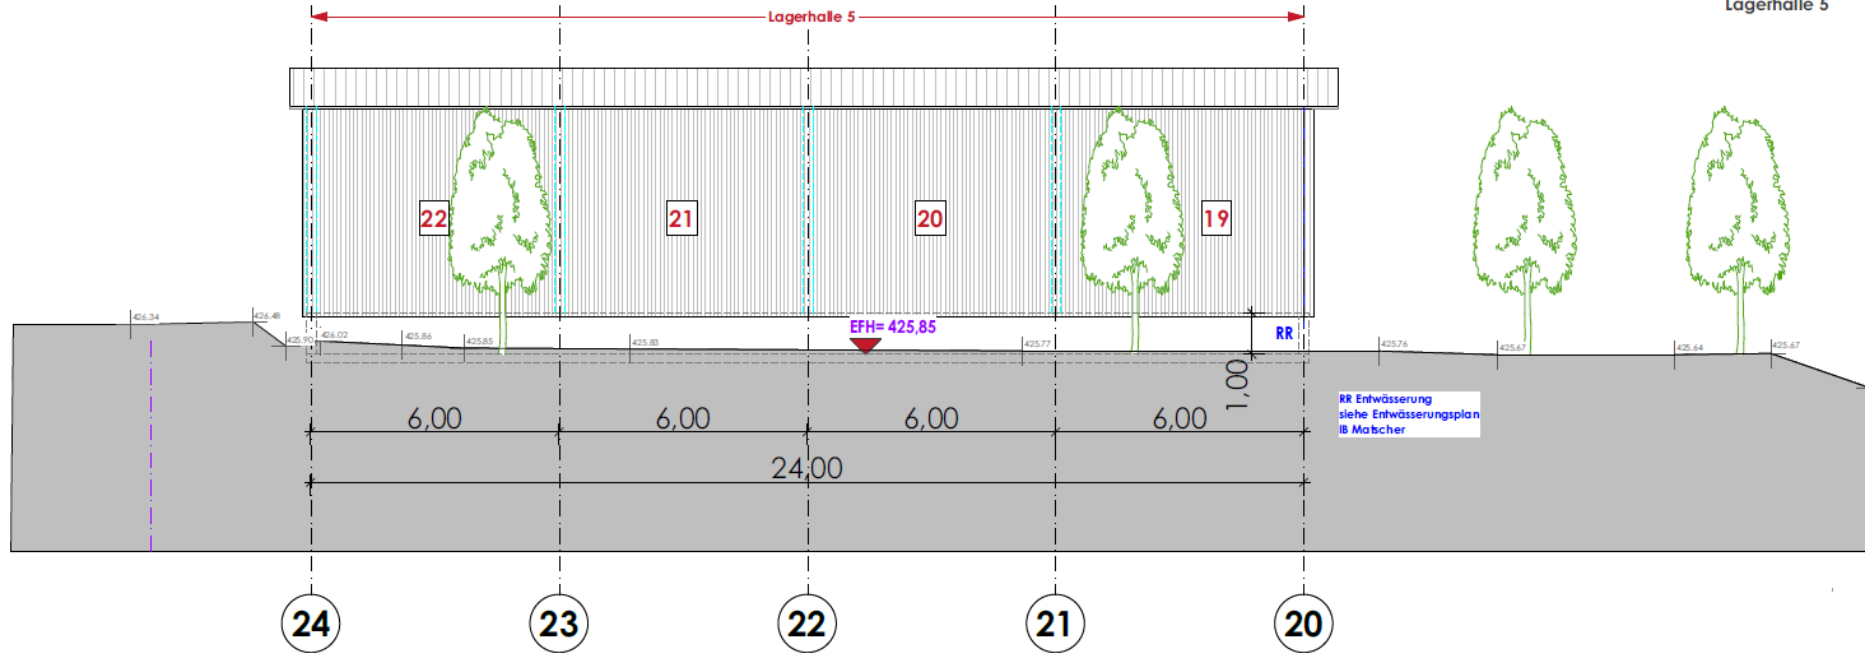

Ansicht Süd-West

