



- Legende**
- Horizontale Flächen
 - "Bank" = Rampe, Neigung in Grad
 - R 230 "Transition" = Rundungen R=Radius
 - Rollin / Freiform
 - "CurbManual" horizontal Höhe h über Belag gem. Angabe
 - "Curb" geneigt Höhe h über Belag gem. Angabe
 - Stahlgeländer, verzinkt, H=1.20 m
 - "Coping" = Stahlrohr D=60.3 x 3.65 mm, verzinkt
 - Stahlwinkel 100/50/6 mm, verzinkt
 - +180 Höhe
 - Asphalt Bestand / Planung
 - Pflasterfläche Planung
 - Rasen / Wiese
 - Mastleuchte Bestand / Planung
 - Leitung Bestand: Telekom
 - Leitung Bestand: Elektro ENBW (Straßenbeleuchtung)
 - Leitung Bestand: Wasserversorgung (SWas)
 - Leitung Planung: RW-Kanal / Ablauf
 - Bearbeitungsgrenze

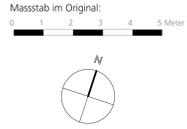

Lageplan M 1:100

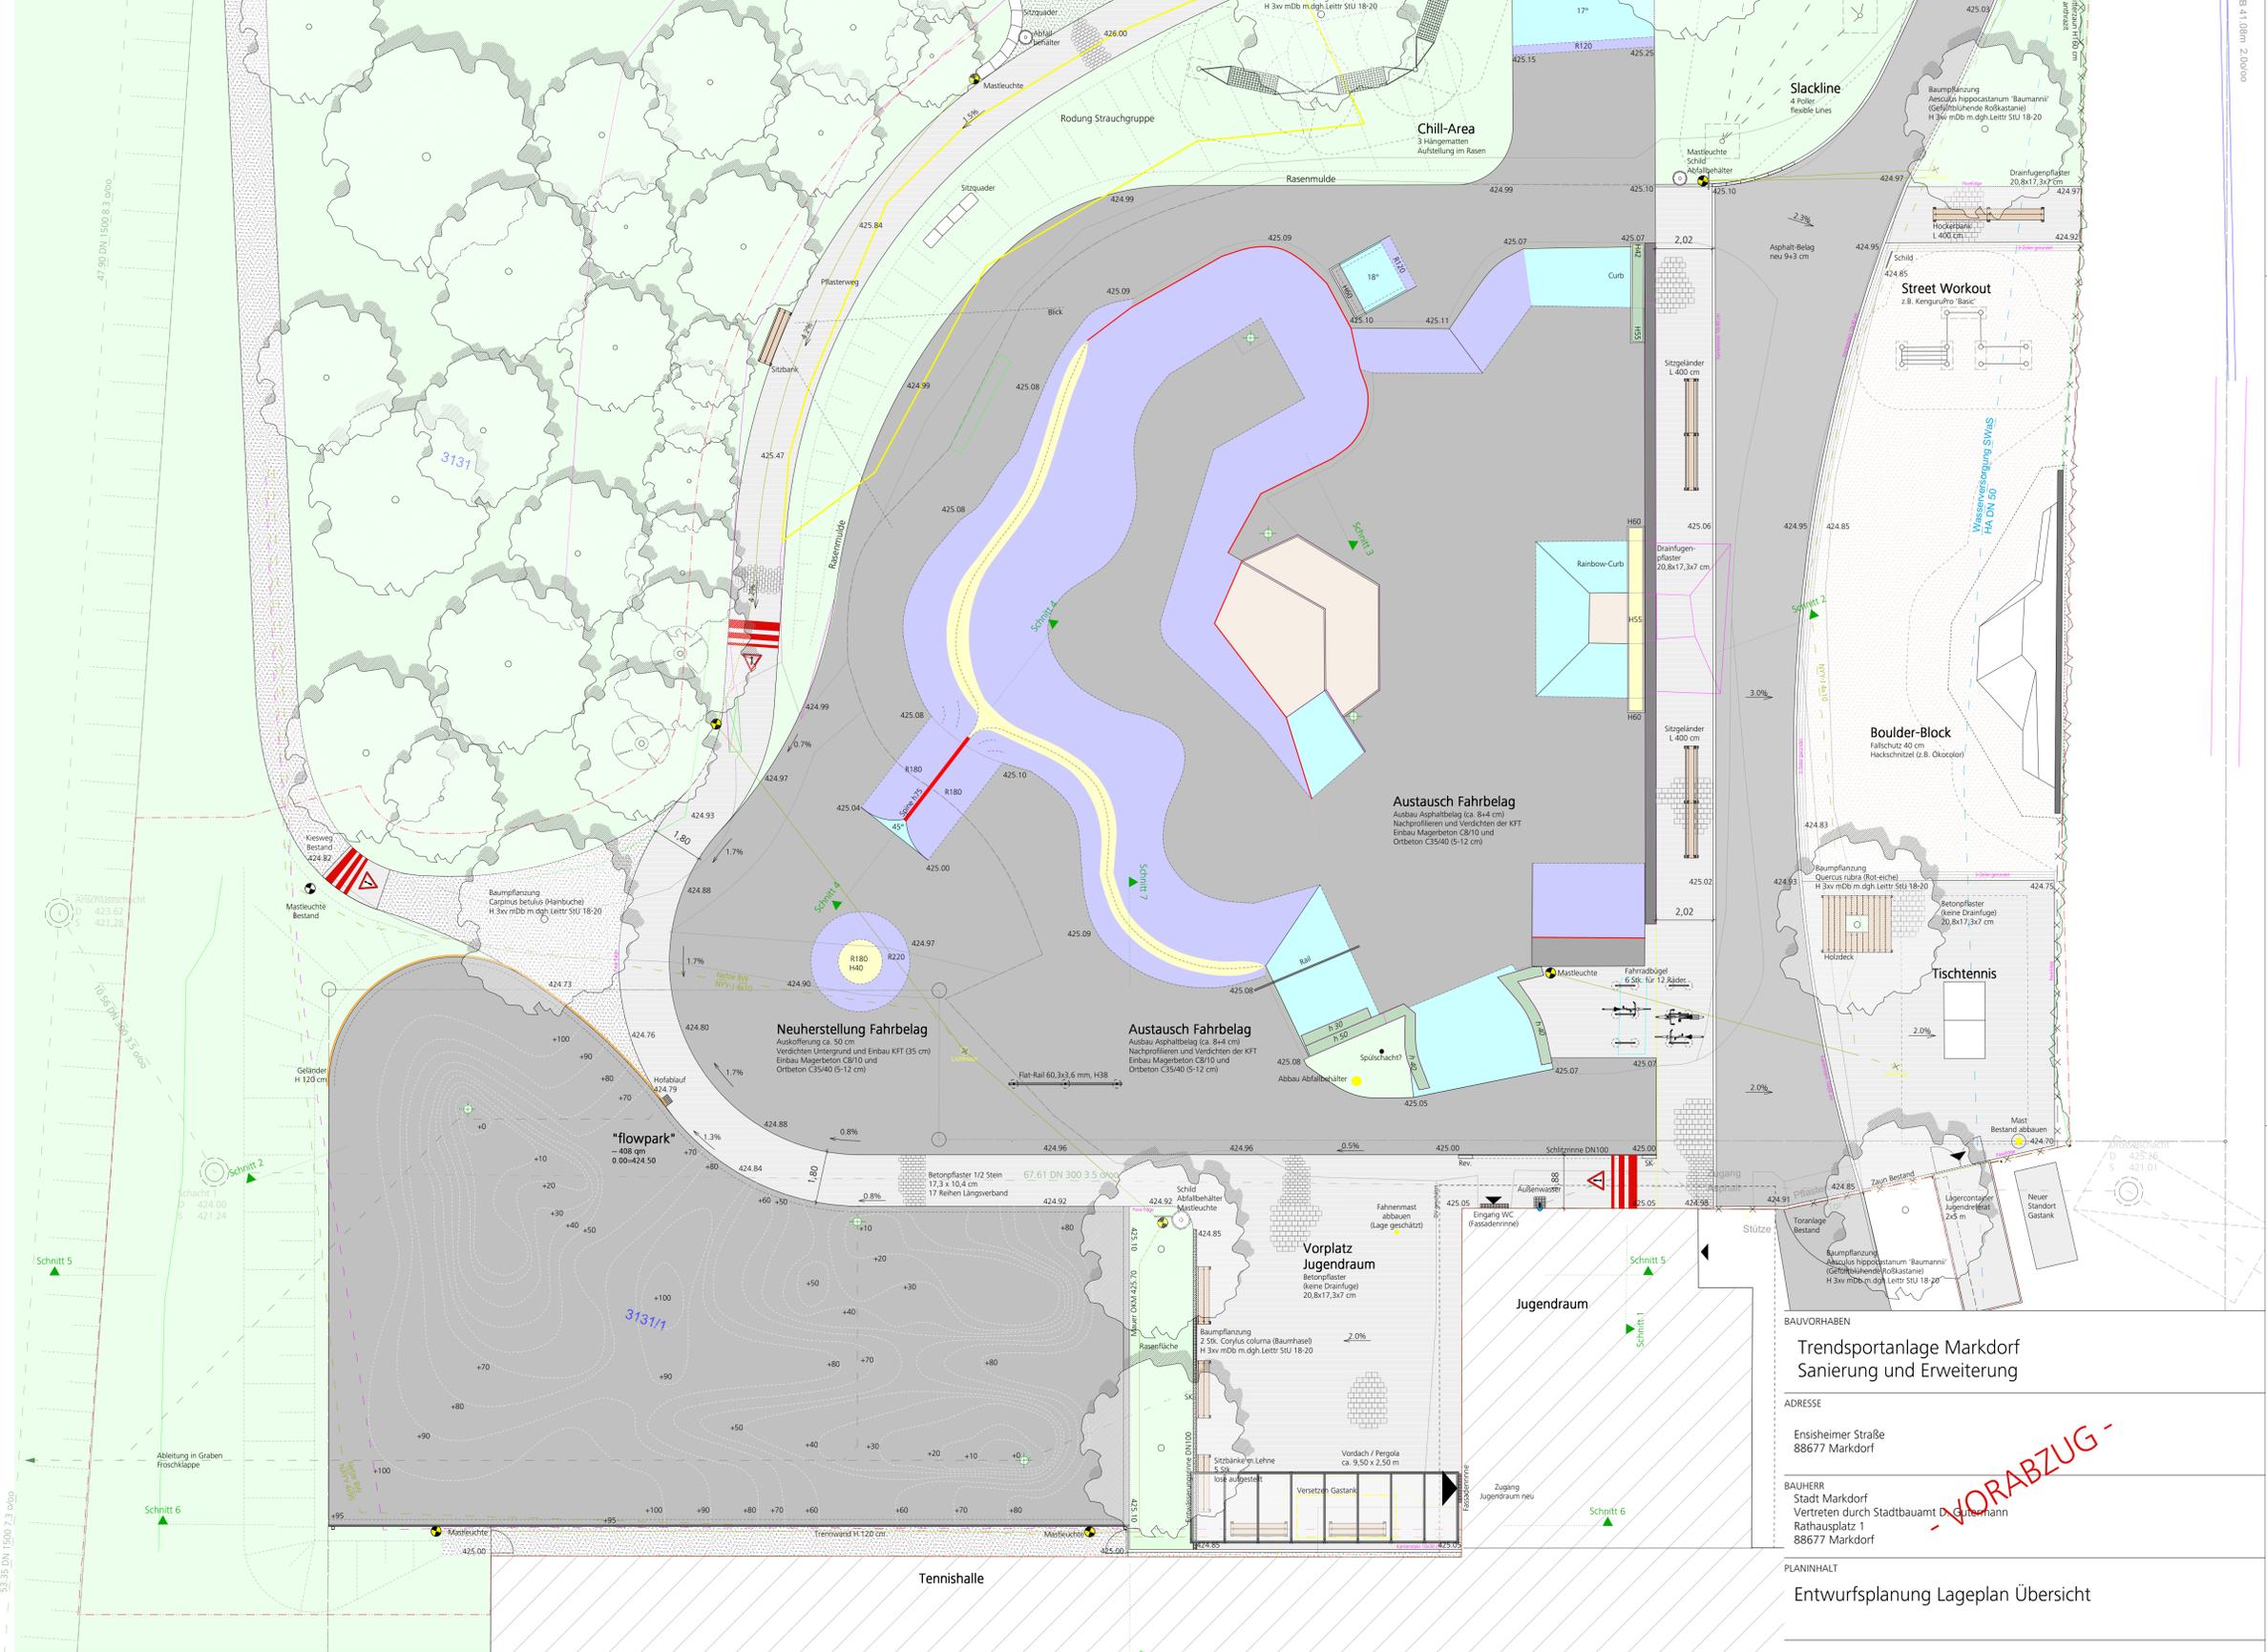

**Trendsportanlage Markdorf
Sanierung und Erweiterung**

ADRESSE
Ensisheimer Straße
88677 Markdorf

BAUHERR
Stadt Markdorf
Vertreten durch Stadtbaumeister
Rathausplatz 1
88677 Markdorf

PLANINHALT
Entwurfsplanung Lageplan Übersicht

freiraumsüd
Stüber Landschaftsarchitekten
Seestraße 35
D-88214 Ravensburg
t +49 751 958 61 958
info@freiraumsued.de
www.freiraumsued.de



PROJEKTNUMMER	2018-02	INDEX	A
DATUM	11.10.2019	DATEINAME	18-10-24 Sk8 Markdorf.vwx
DRUCK DATUM		PLAN	
PLANGROSSE	841 x 841		
MASSSTAB	1:100		
GEZEICHNET	ST	GEPRÜFT	

III_01