




# Lageplan

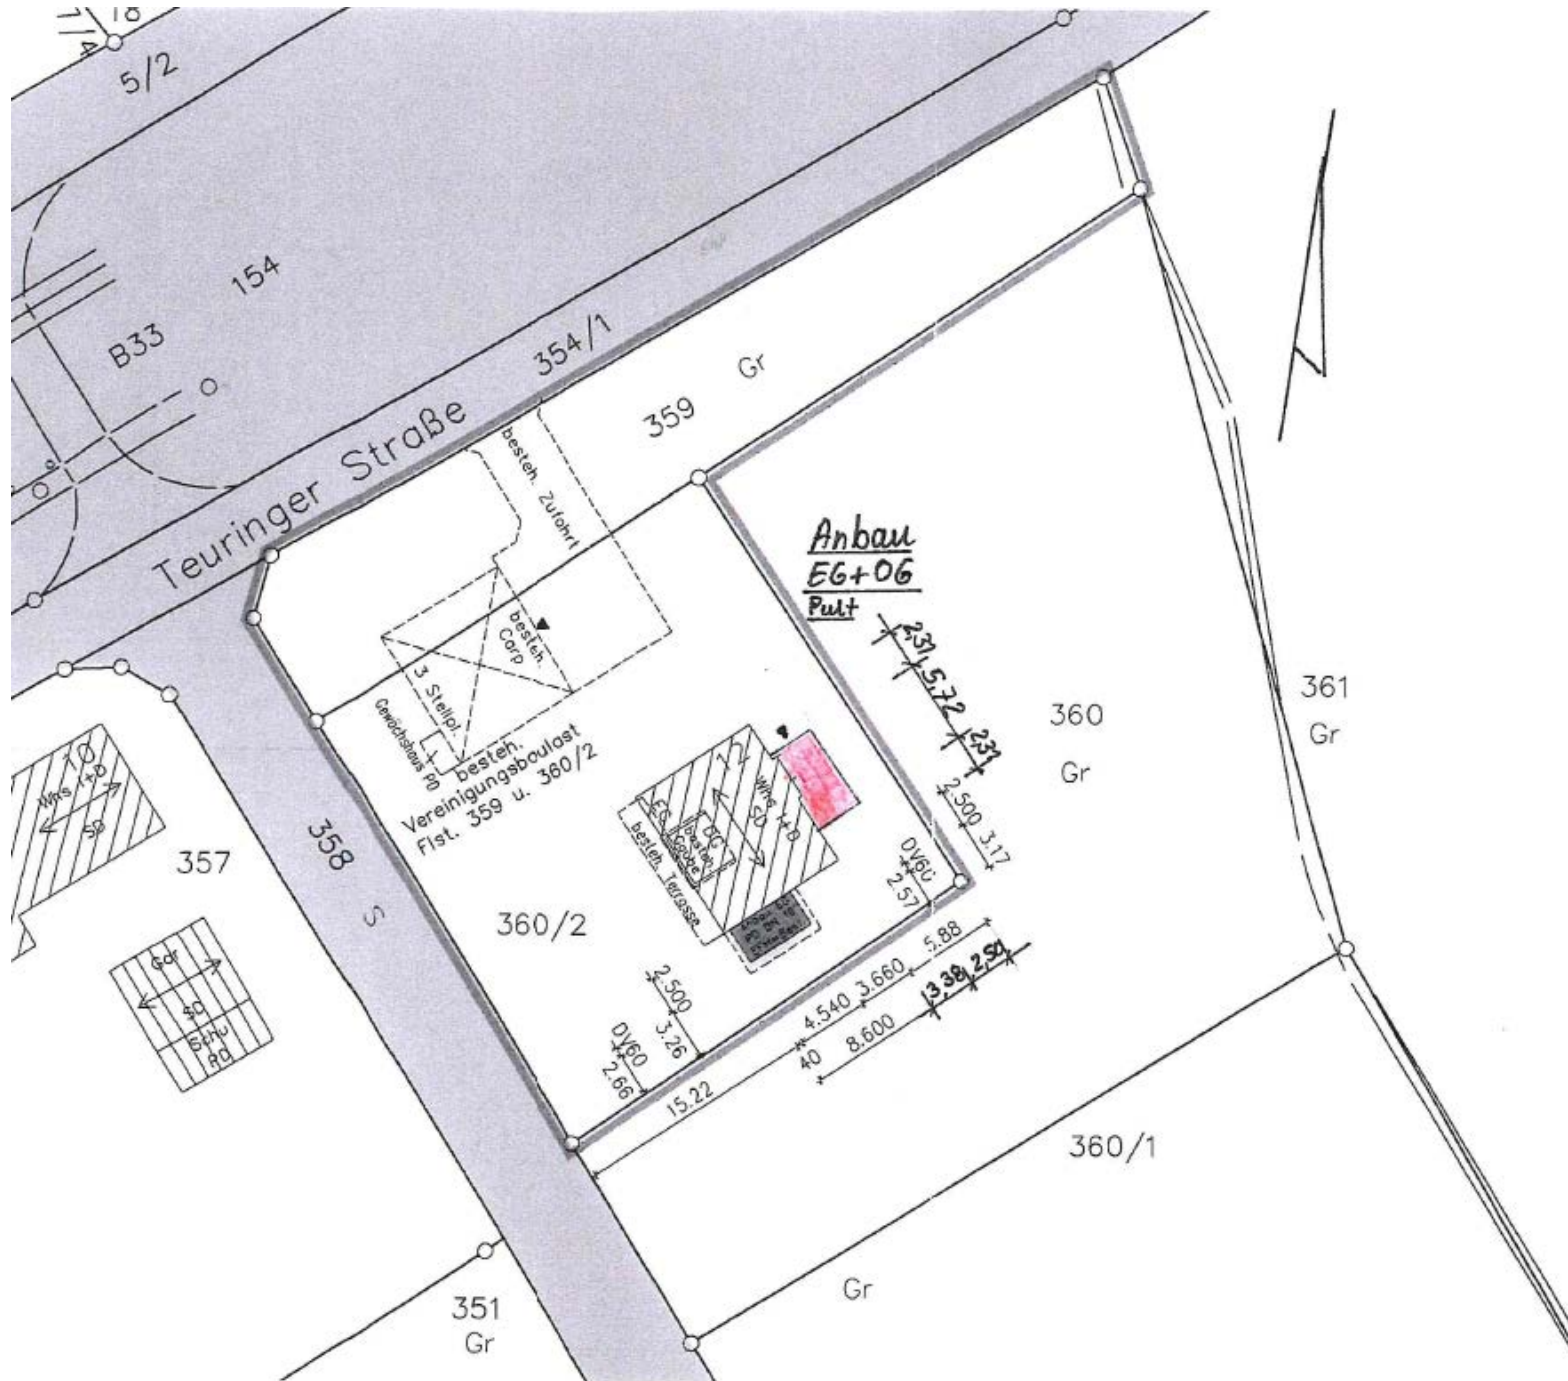

# Ansicht Nord-West

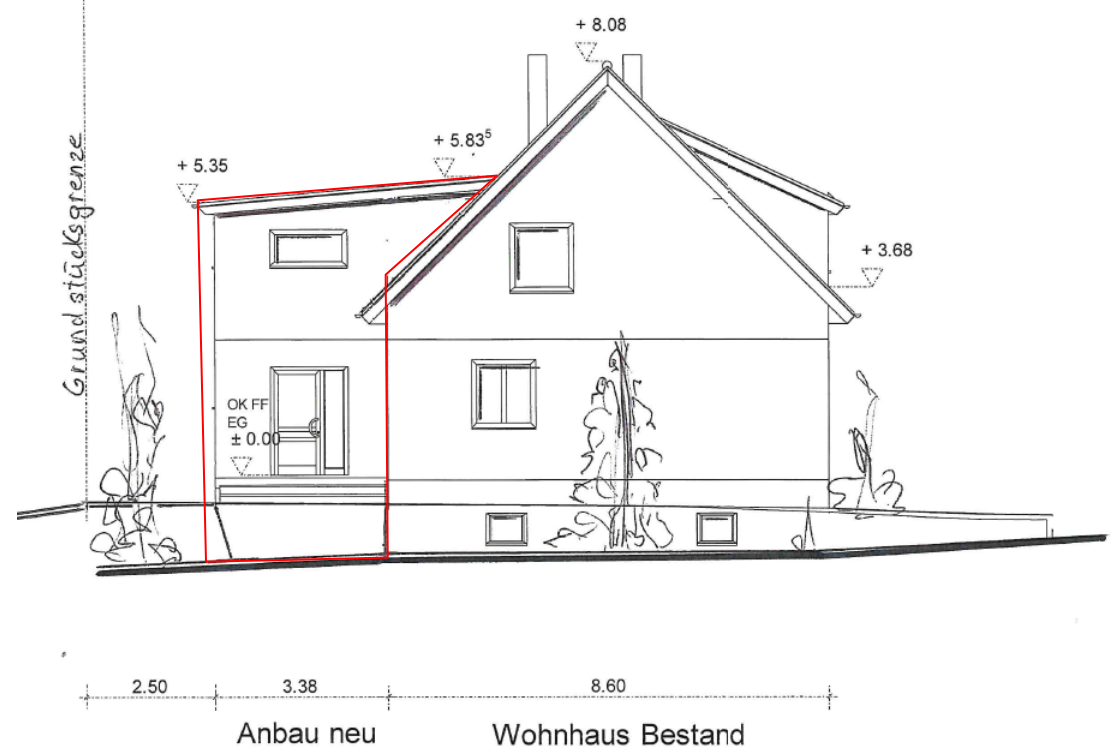

# Ansicht Nord-Ost

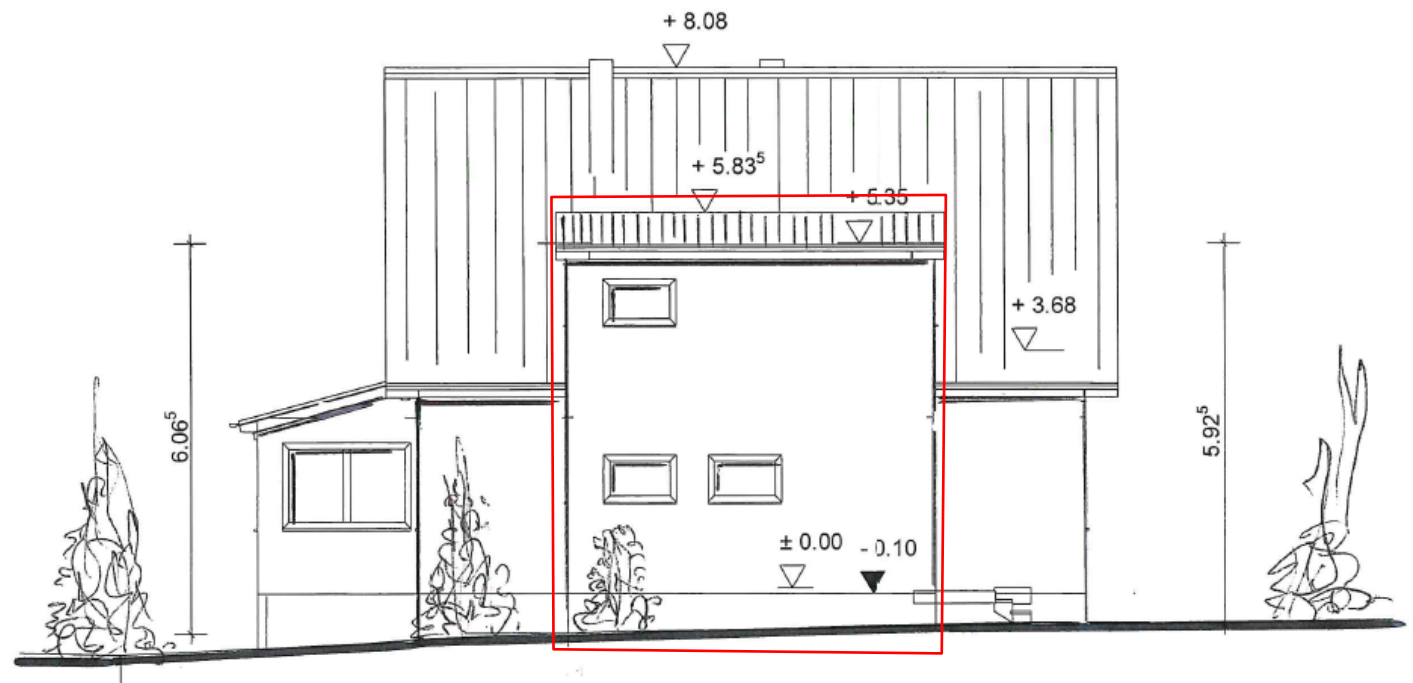

# Ansicht Süd-Ost

