



Lageplan

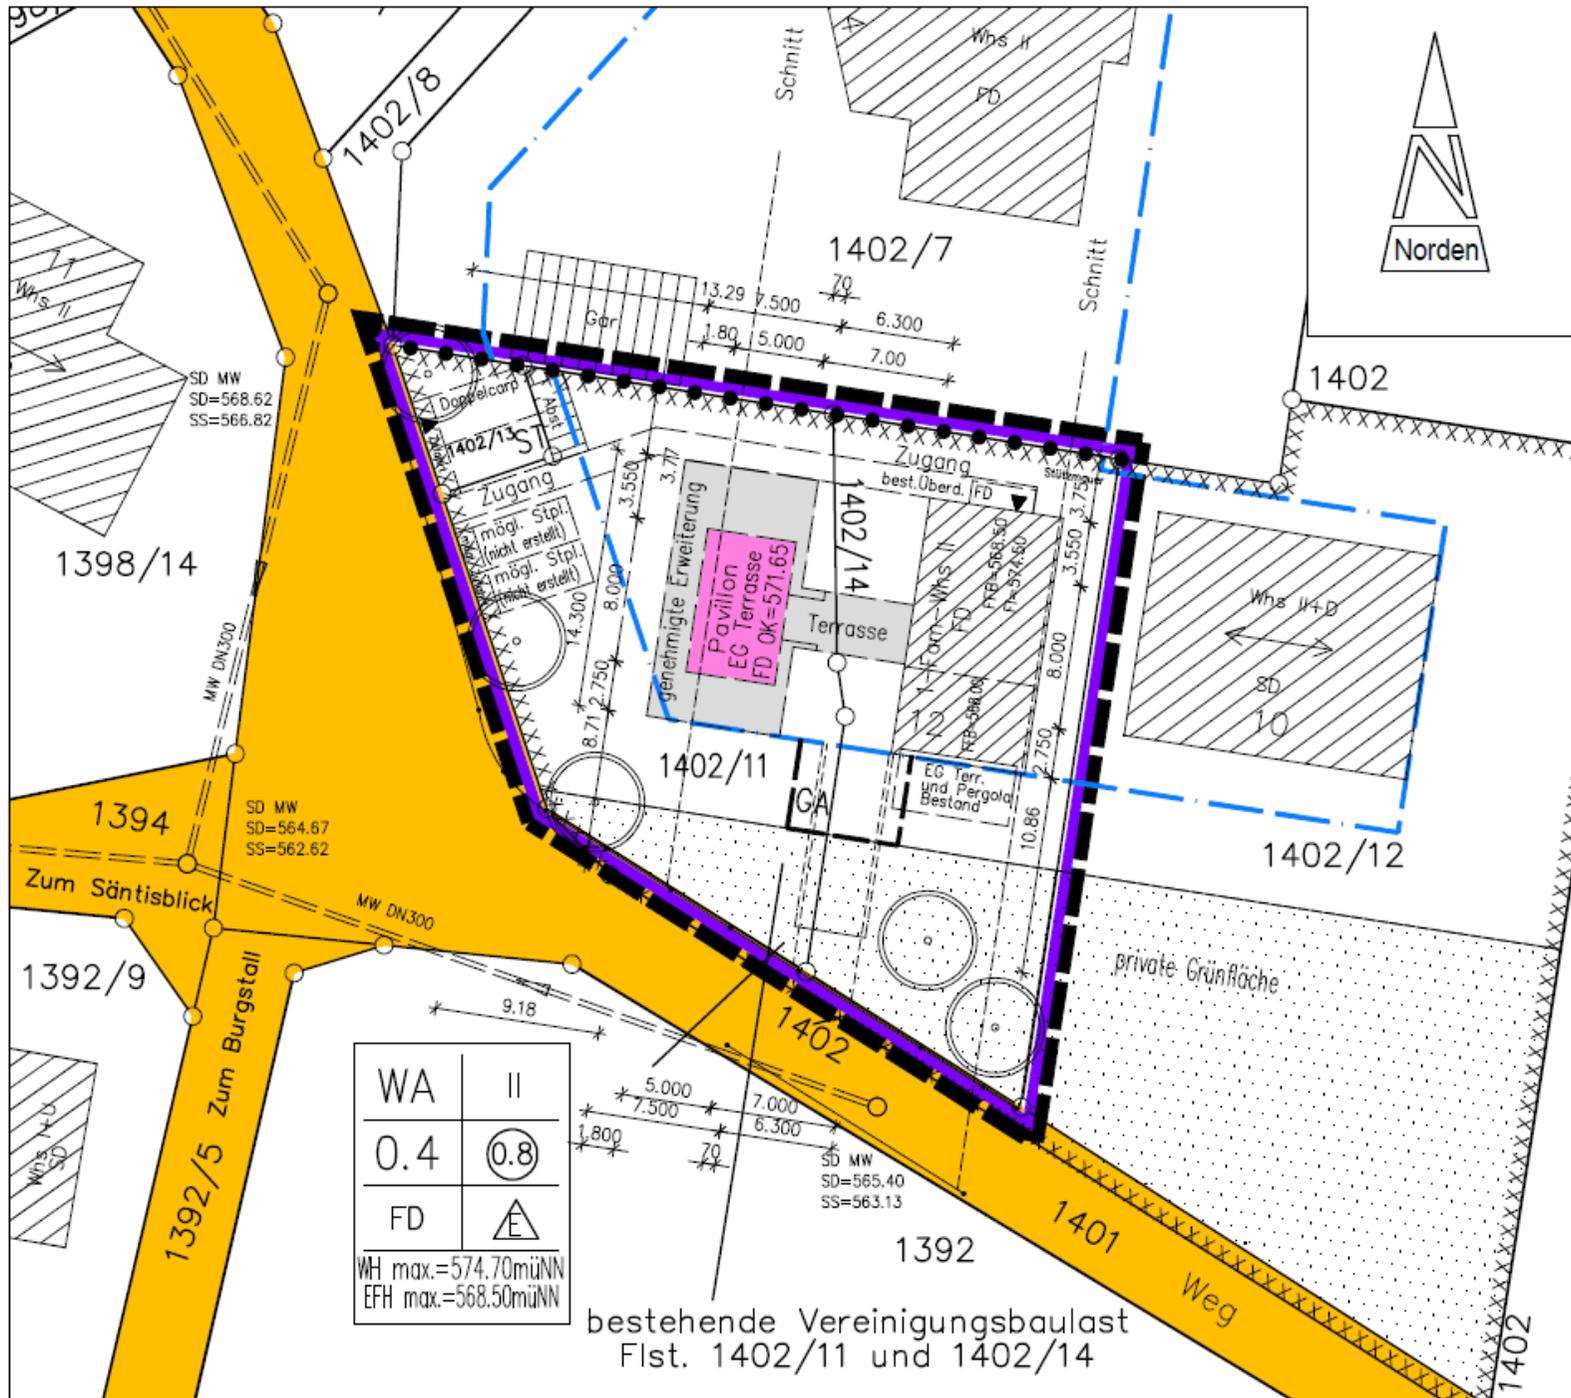

Ansicht Süd

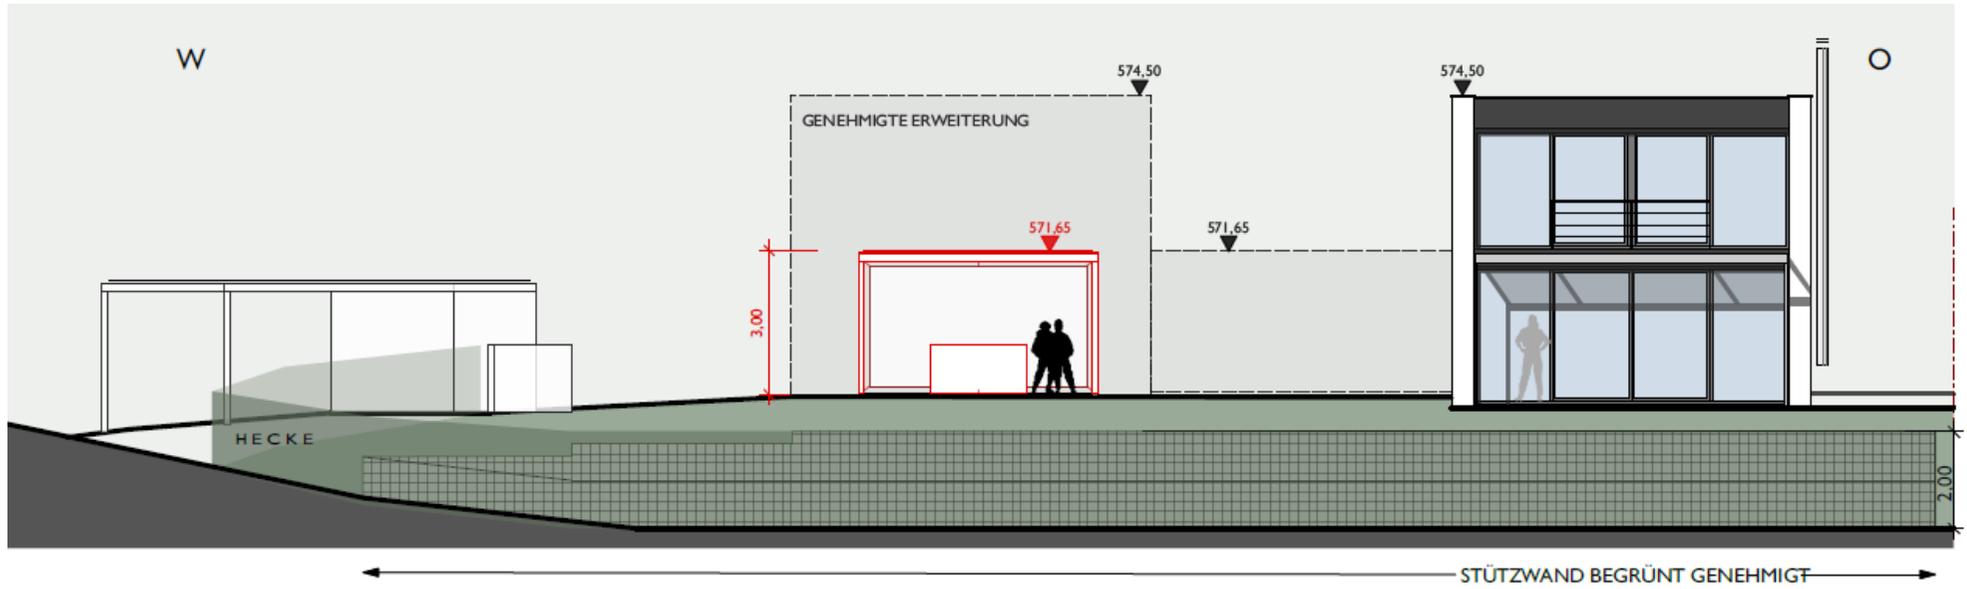

Ansicht West

