WAMSLER ARCHITEKTEN 88048 Friedrichshafen Tel.: 07544-8104
Mobil: 0171-6569458 Mail: wamsler@wamsler-architekten.de

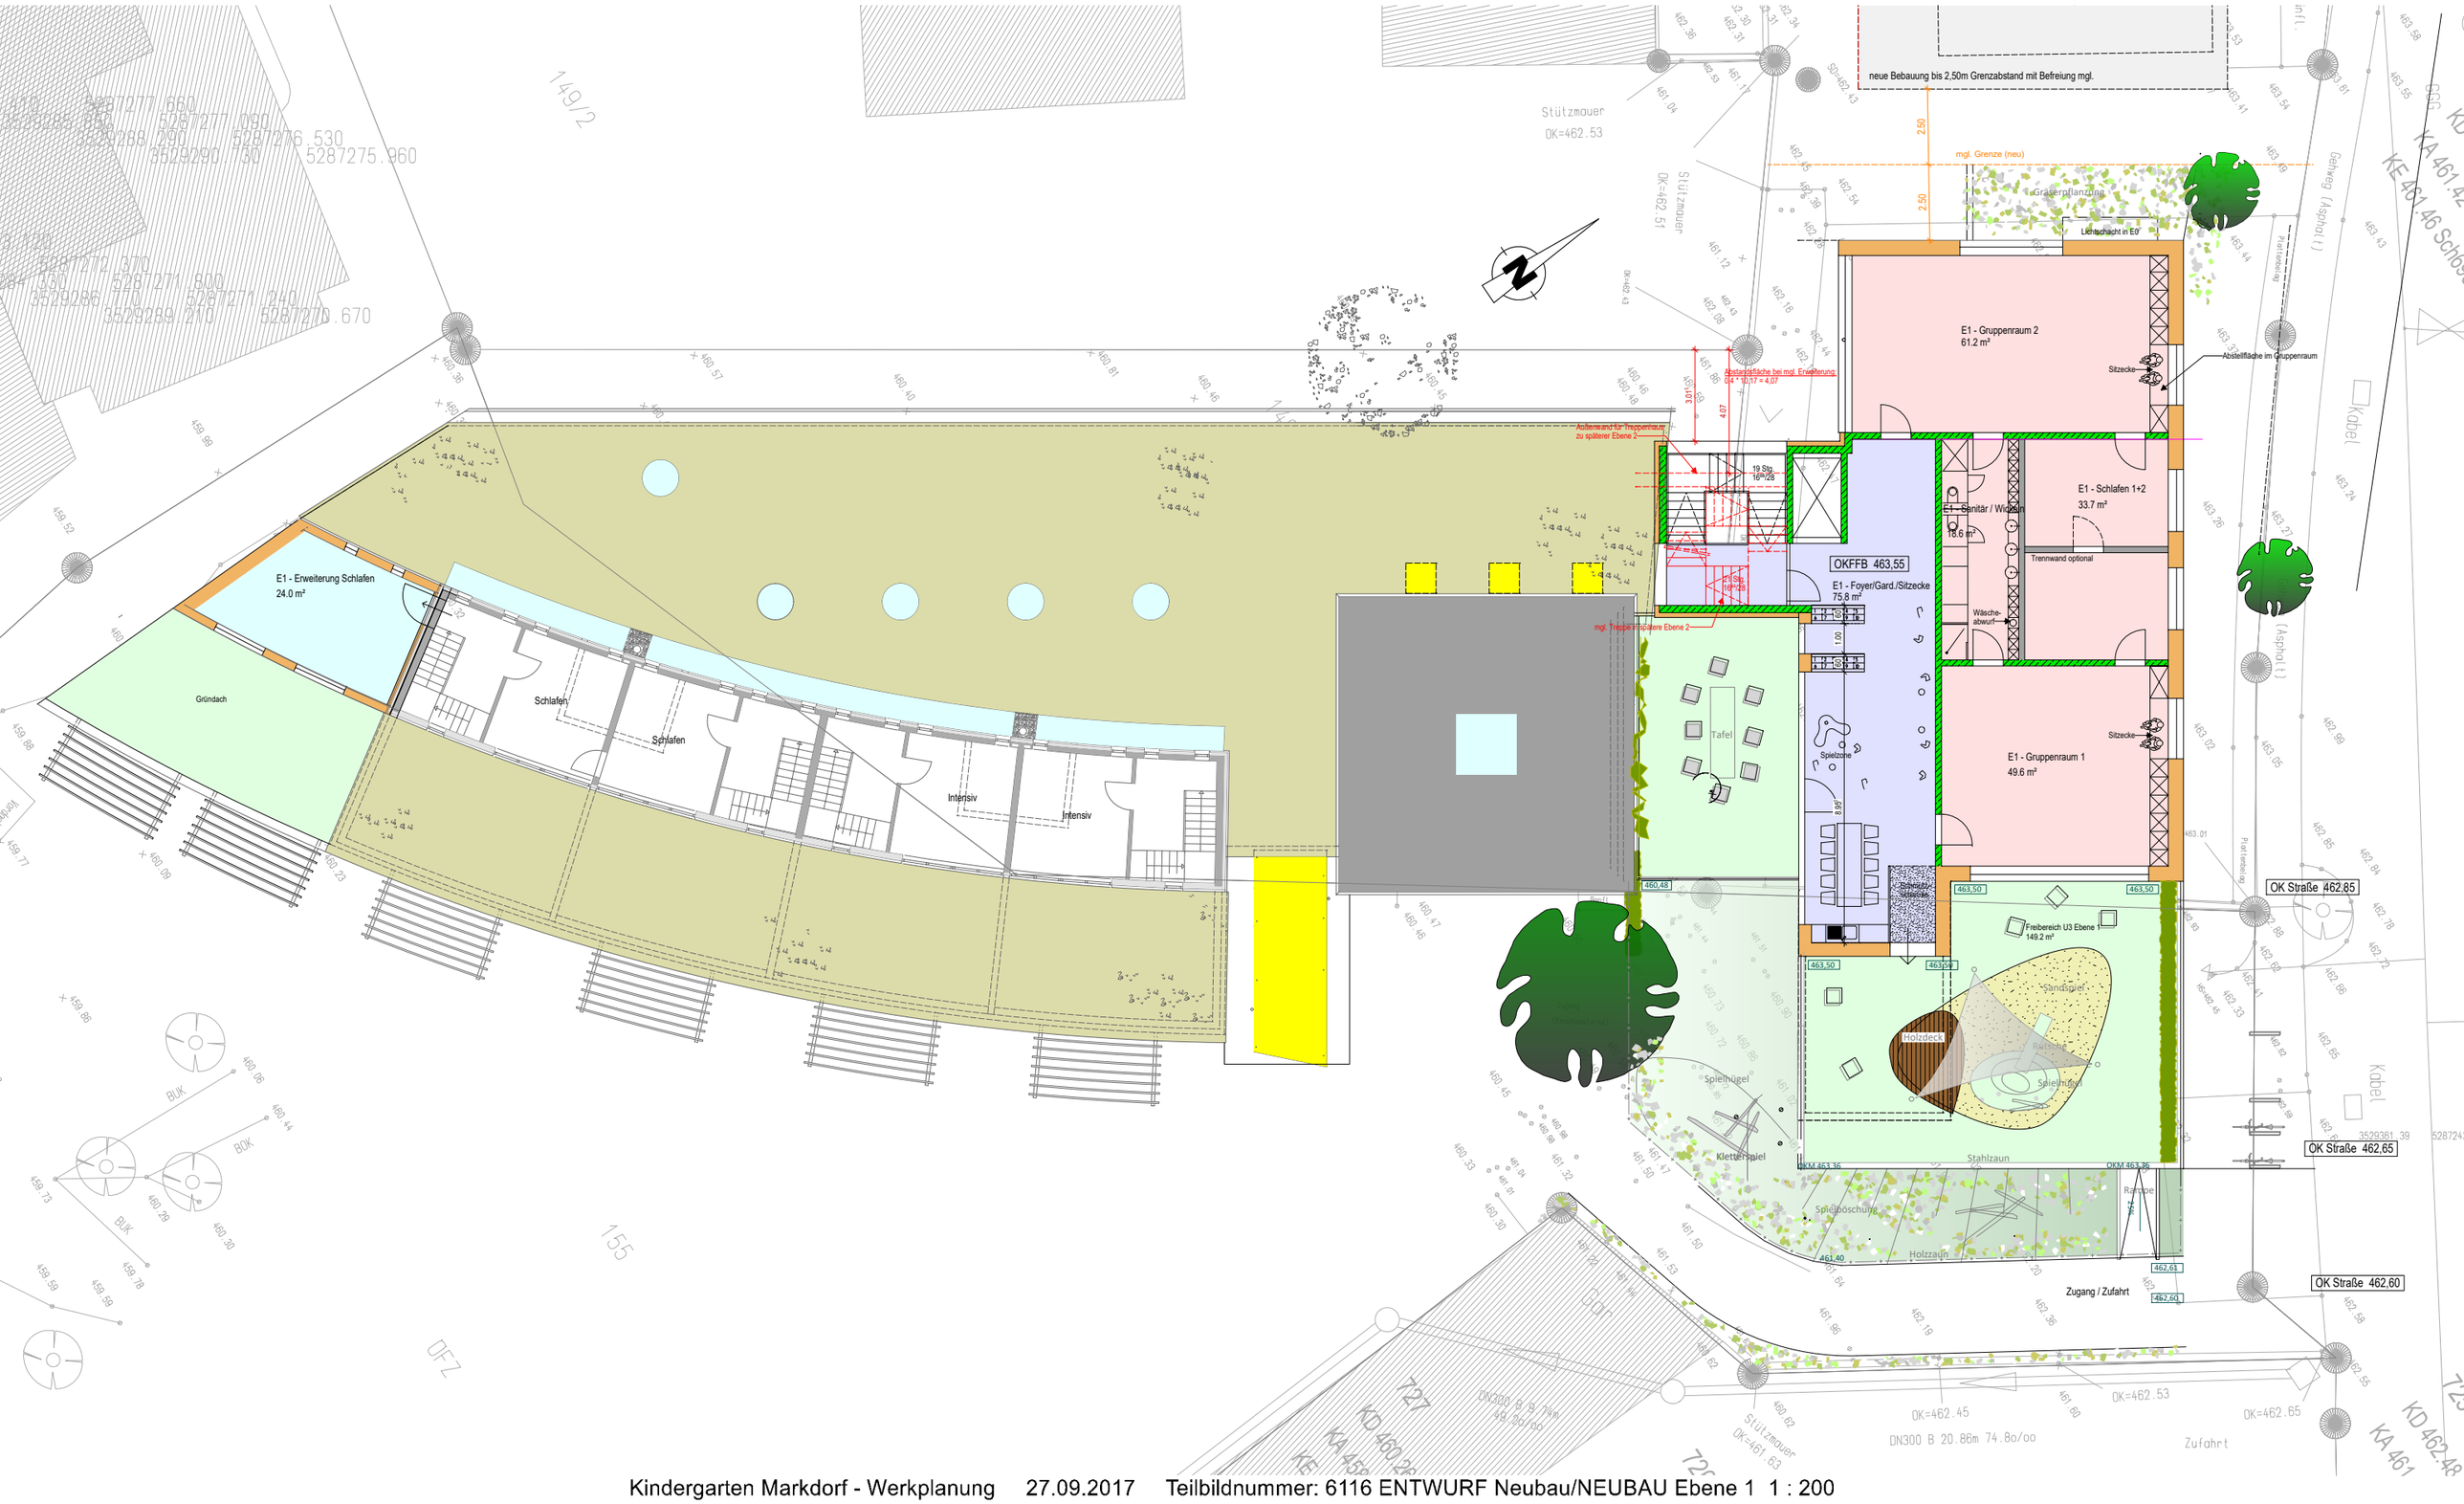

Kindergarten Markdorf - Werkplanung 27.09.2017 Teilbildnummer: 6116 ENTWURF Neubau/NEUBAU Ebene 1 1 : 200