


Stadt/Gemeinde: MARKDORF
Gemarkung: MARKDORF
Landkreis: BODENSEE-KREIS

LAGEPLAN

zum Bauantrag (§4 LBOVVO)
- zeichnerischer Teil -
Auszug aus dem Liegenschaftskataster

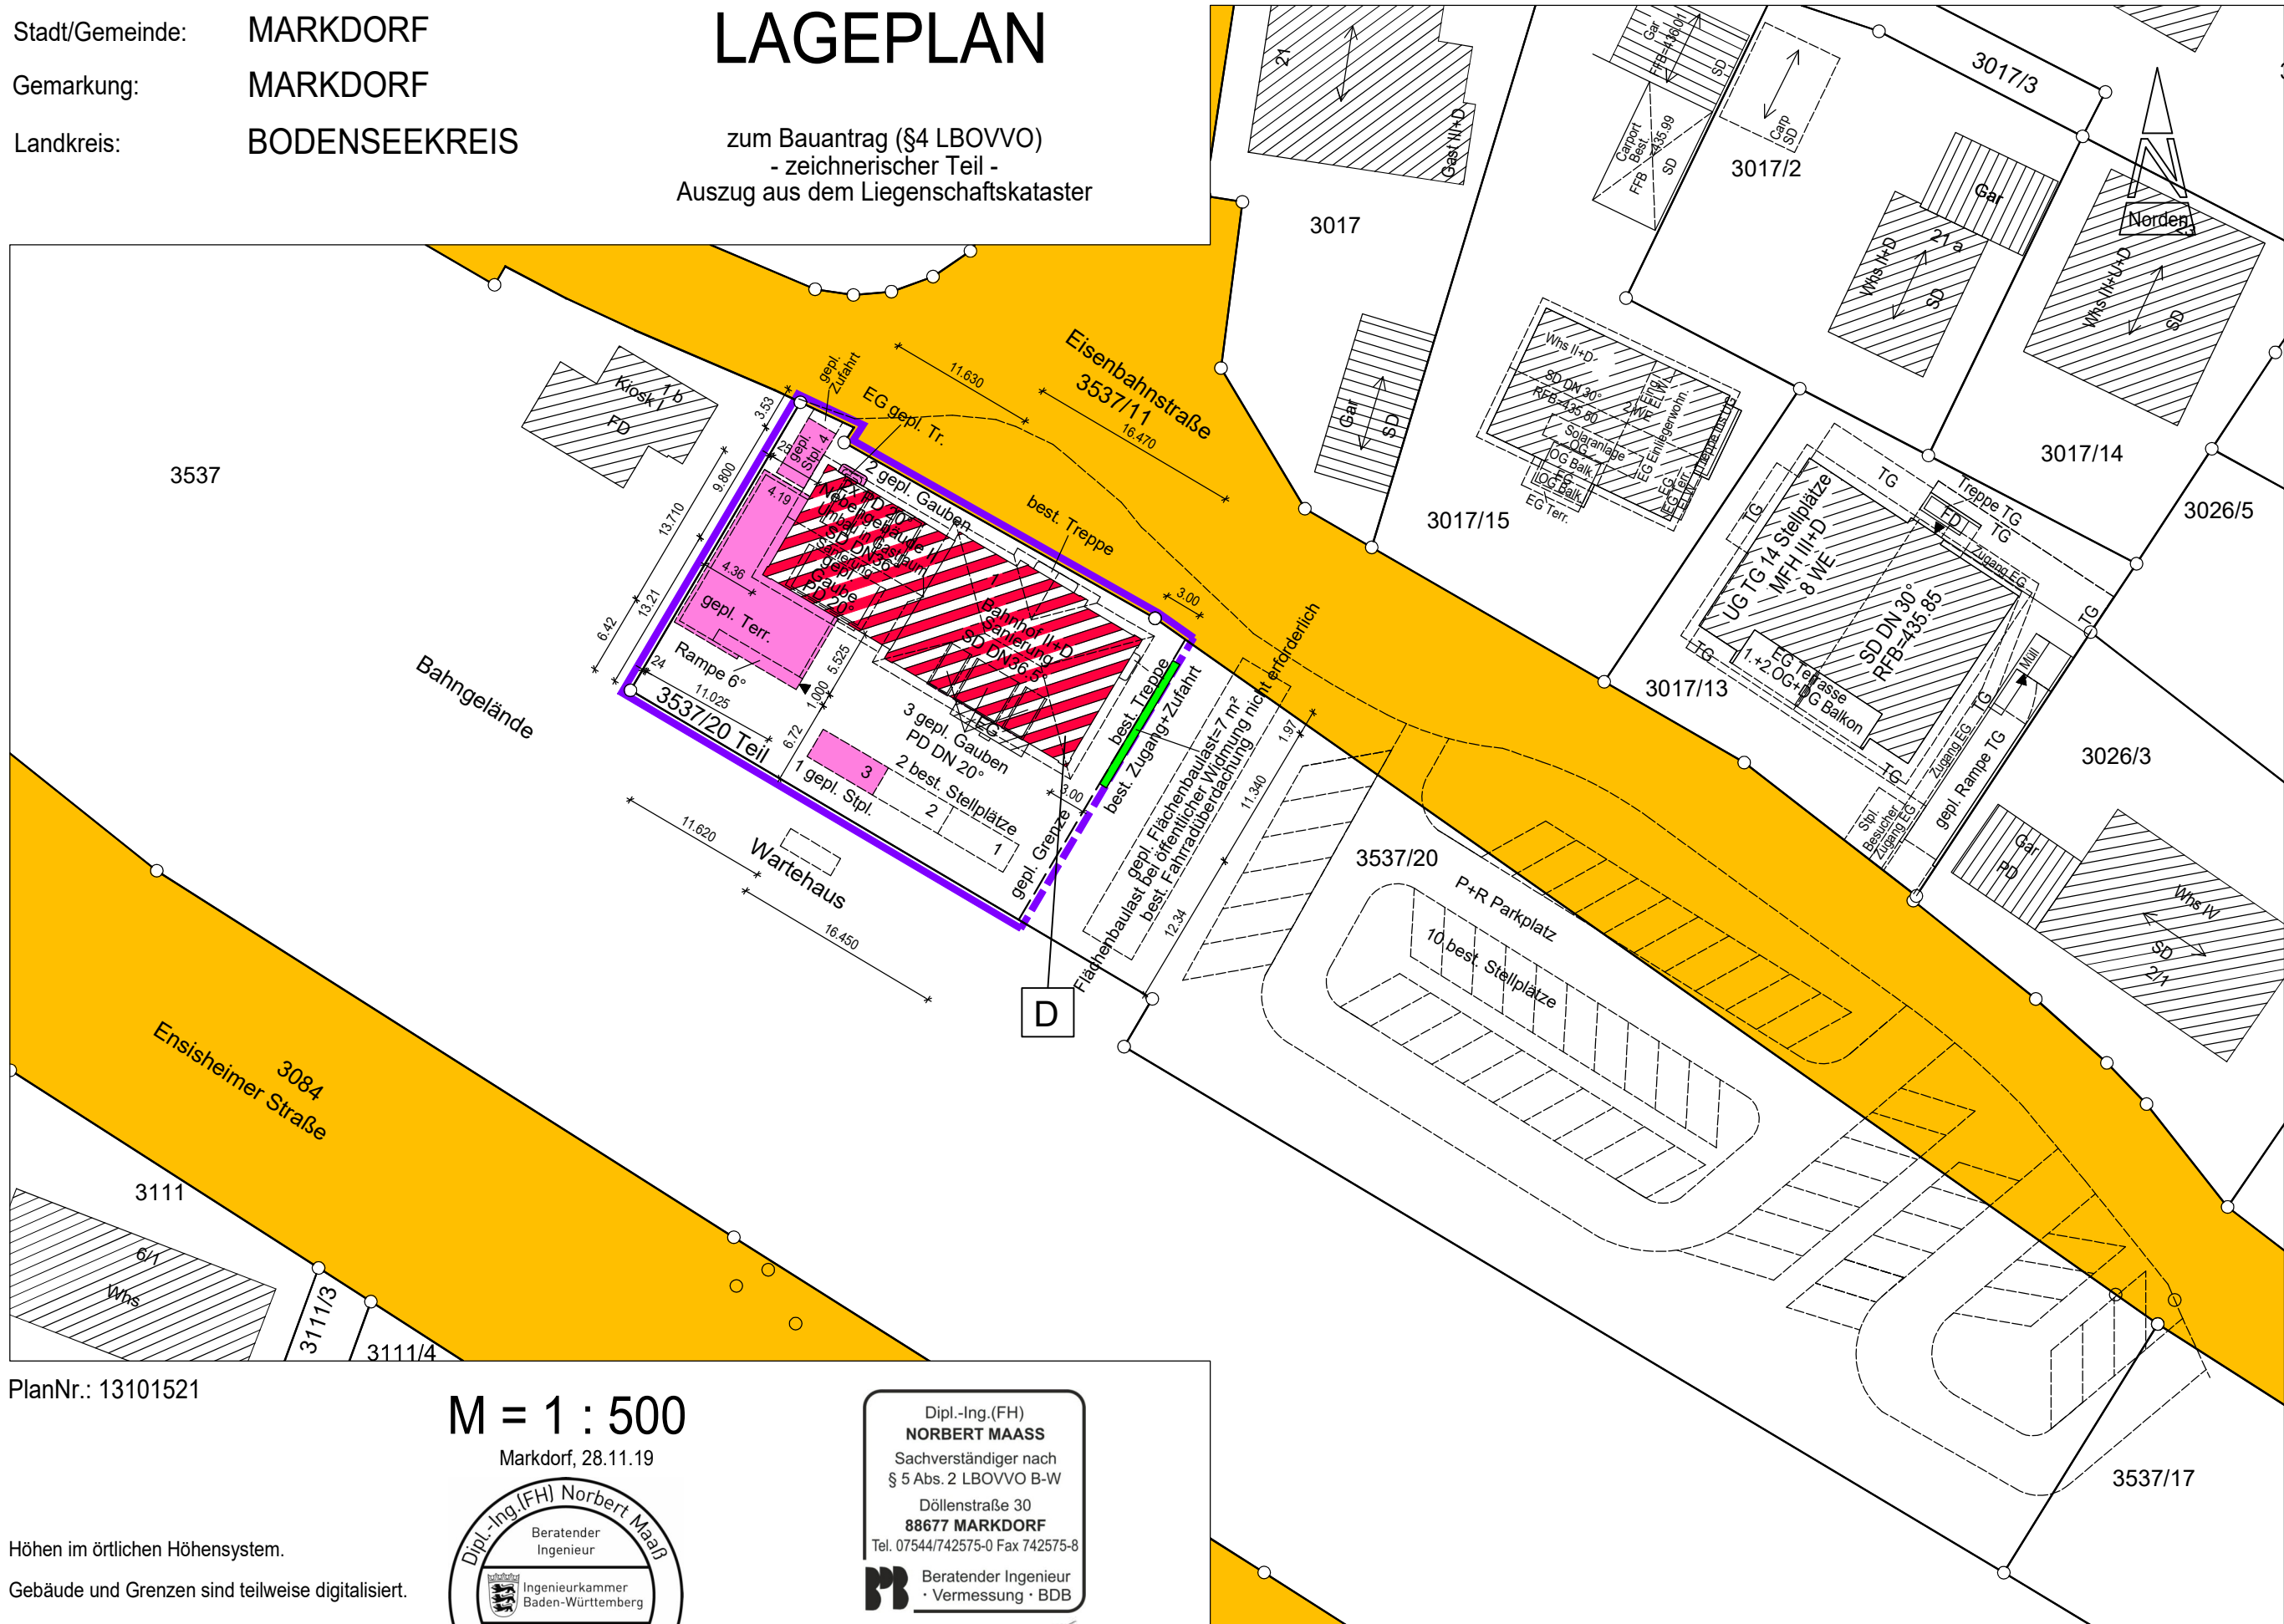

PlanNr.: 13101521

M = 1 : 500
Markdorf, 28.11.19



Dipl.-Ing.(FH)
NORBERT MAASS
Sachverständiger nach
§ 5 Abs. 2 LBOVVO B-W
Döllenstraße 30
88677 MARKDORF
Tel. 07544/742575-0 Fax 742575-8
PI Beratender Ingenieur
· Vermessung · BDB

i.A. Maass

Höhen im örtlichen Höhensystem.

Gebäude und Grenzen sind teilweise digitalisiert.

Hinsichtlich etwa vorhandener unterirdischer
Leitungen wird keine Gewähr übernommen.

Gefertigt nach §2 Abs. 2-5 LBOVVO