


Stadt/Gemeinde: MARKDORF  
 Gemarkung: MARKDORF  
 Landkreis: BODENSEEKRIS

# LAGEPLAN

## ABSTANDSFLÄCHEN

zum Bauantrag (§4 LBOVVO)  
 - zeichnerischer Teil -  
 Auszug aus dem Liegenschaftskataster

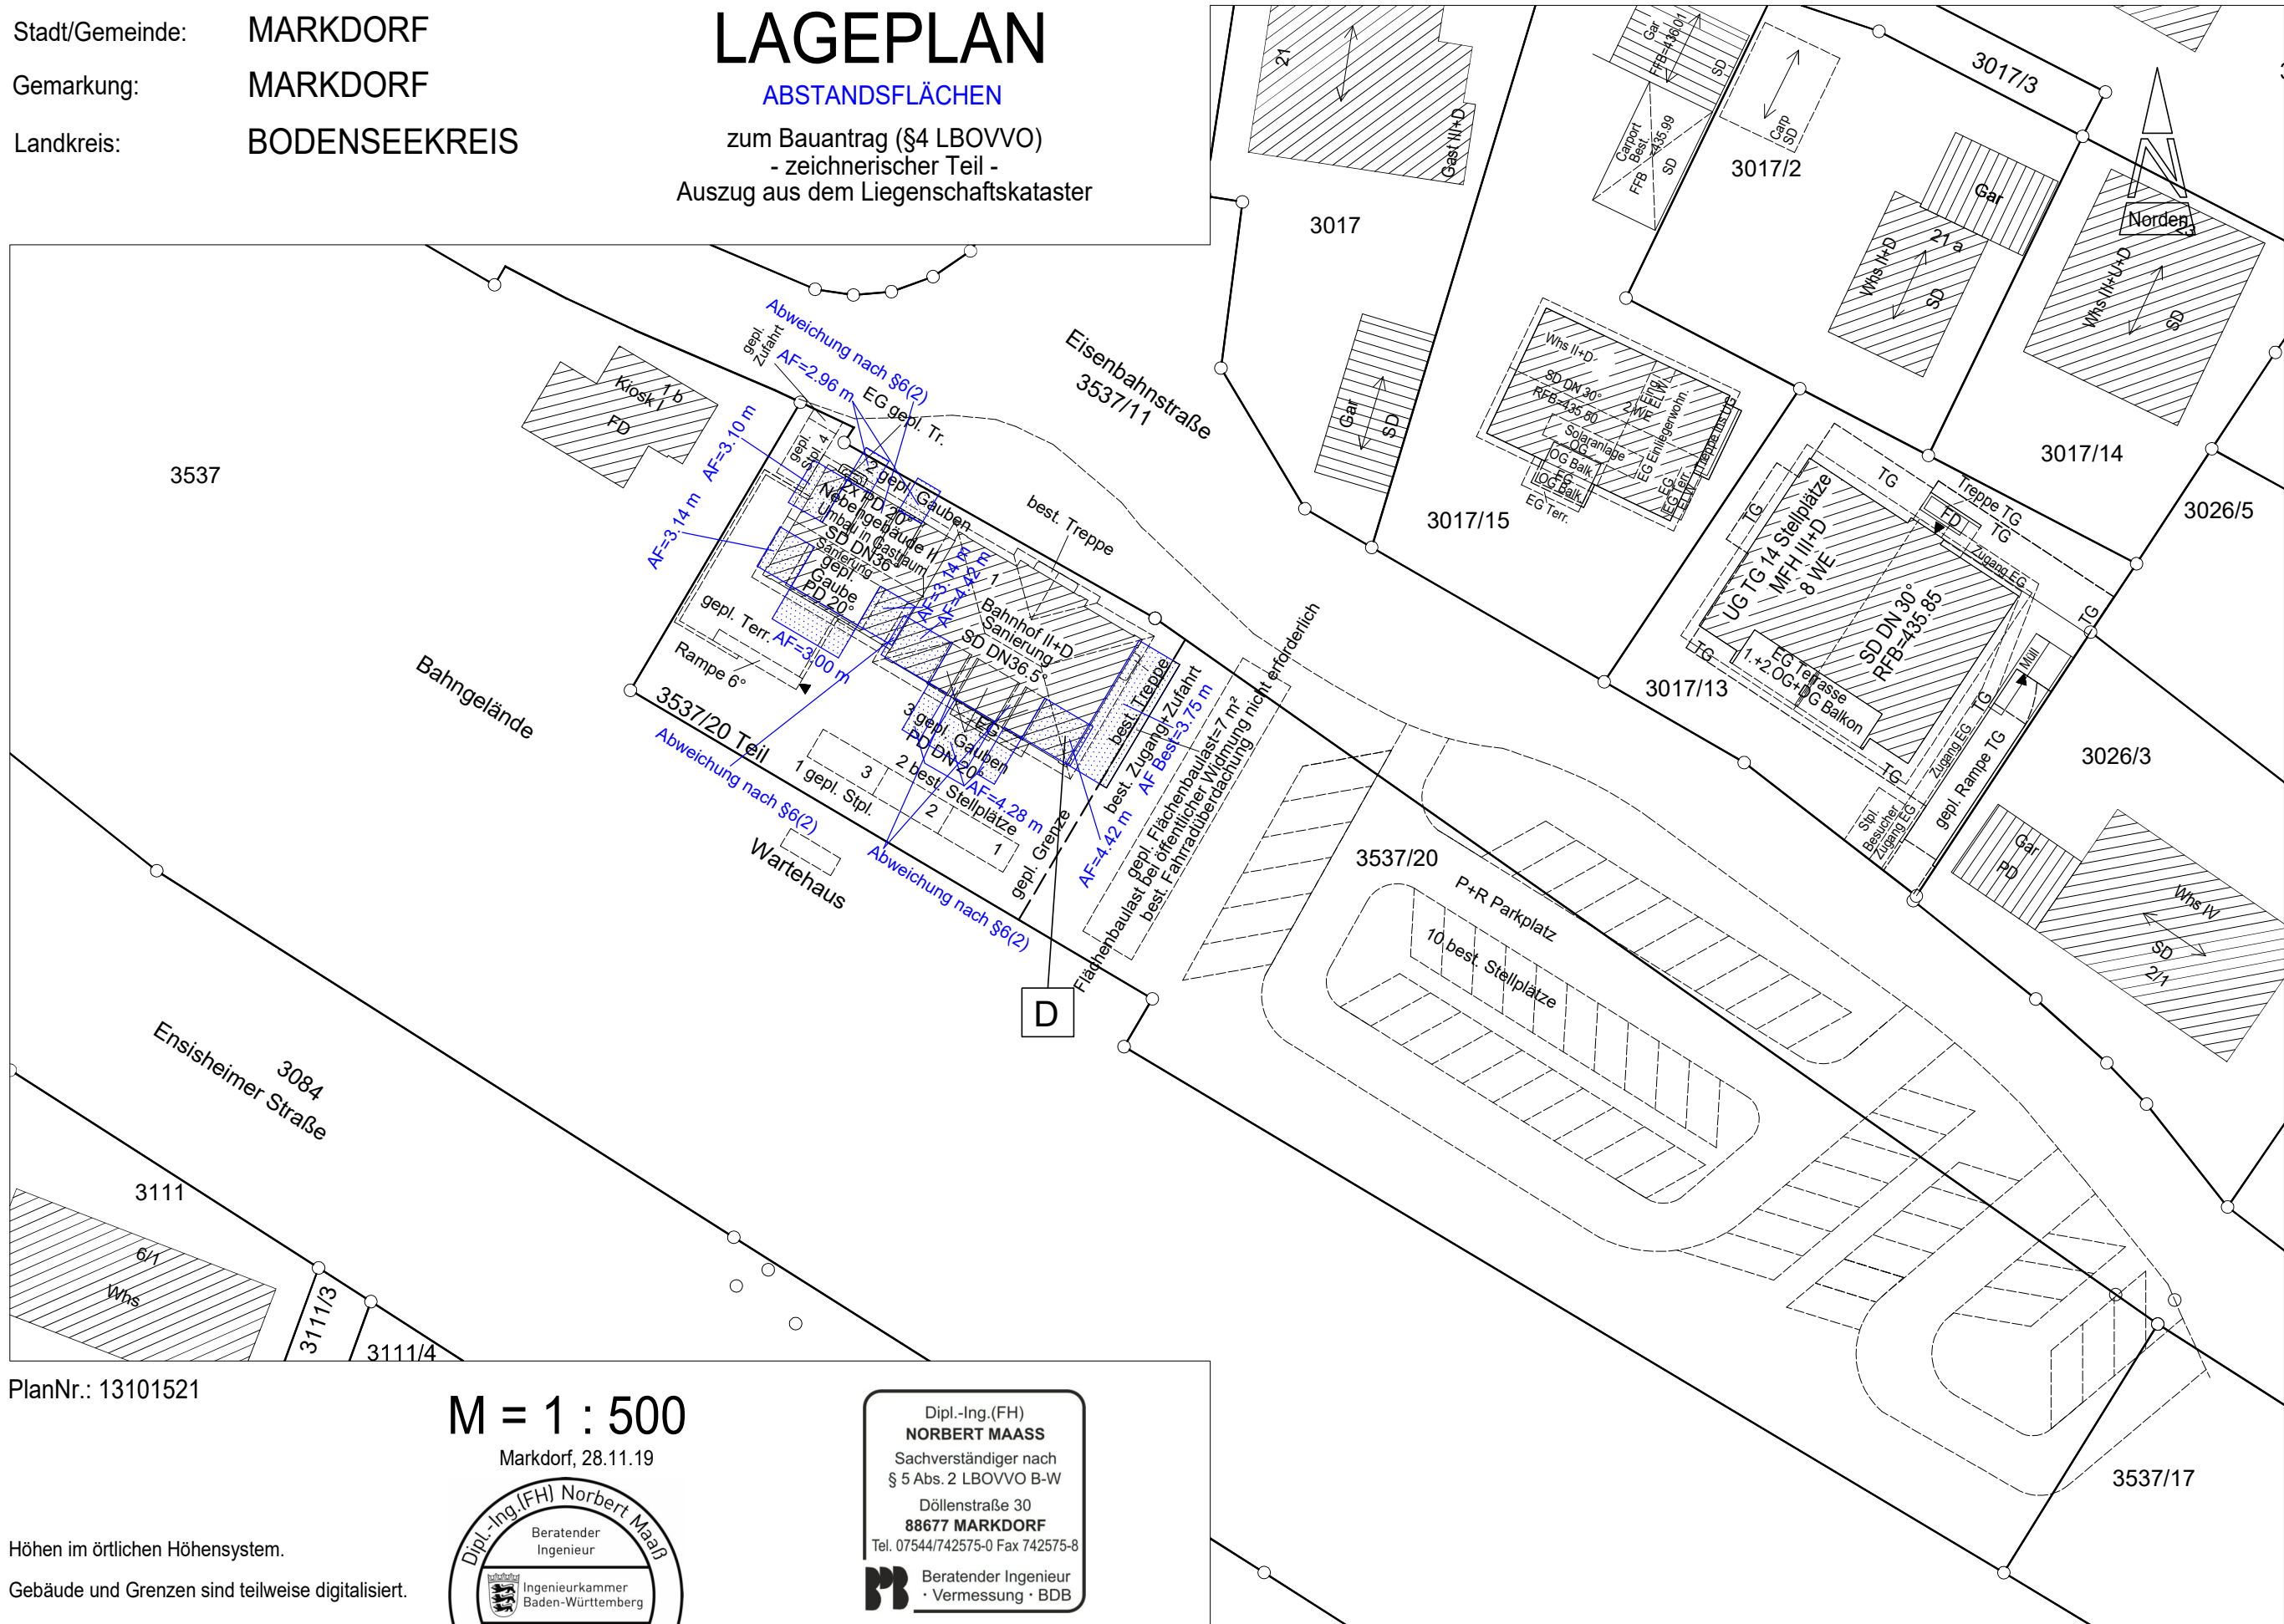

PlanNr.: 13101521

**M = 1 : 500**  
 Markdorf, 28.11.19



Dipl.-Ing.(FH)  
**NORBERT MAASS**  
 Sachverständiger nach  
 § 5 Abs. 2 LBOVVO B-W  
 Döllenstr. 30  
 88677 MARKDORF  
 Tel. 07544/742575-0 Fax 742575-8  
 Beratender Ingenieur  
 · Vermessung · BDB

Höhen im örtlichen Höhensystem.

Gebäude und Grenzen sind teilweise digitalisiert.

Hinsichtlich etwa vorhandener unterirdischer  
 Leitungen wird keine Gewähr übernommen.

Gefertigt nach §2 Abs. 2-5 LBOVVO