




# Lageplan

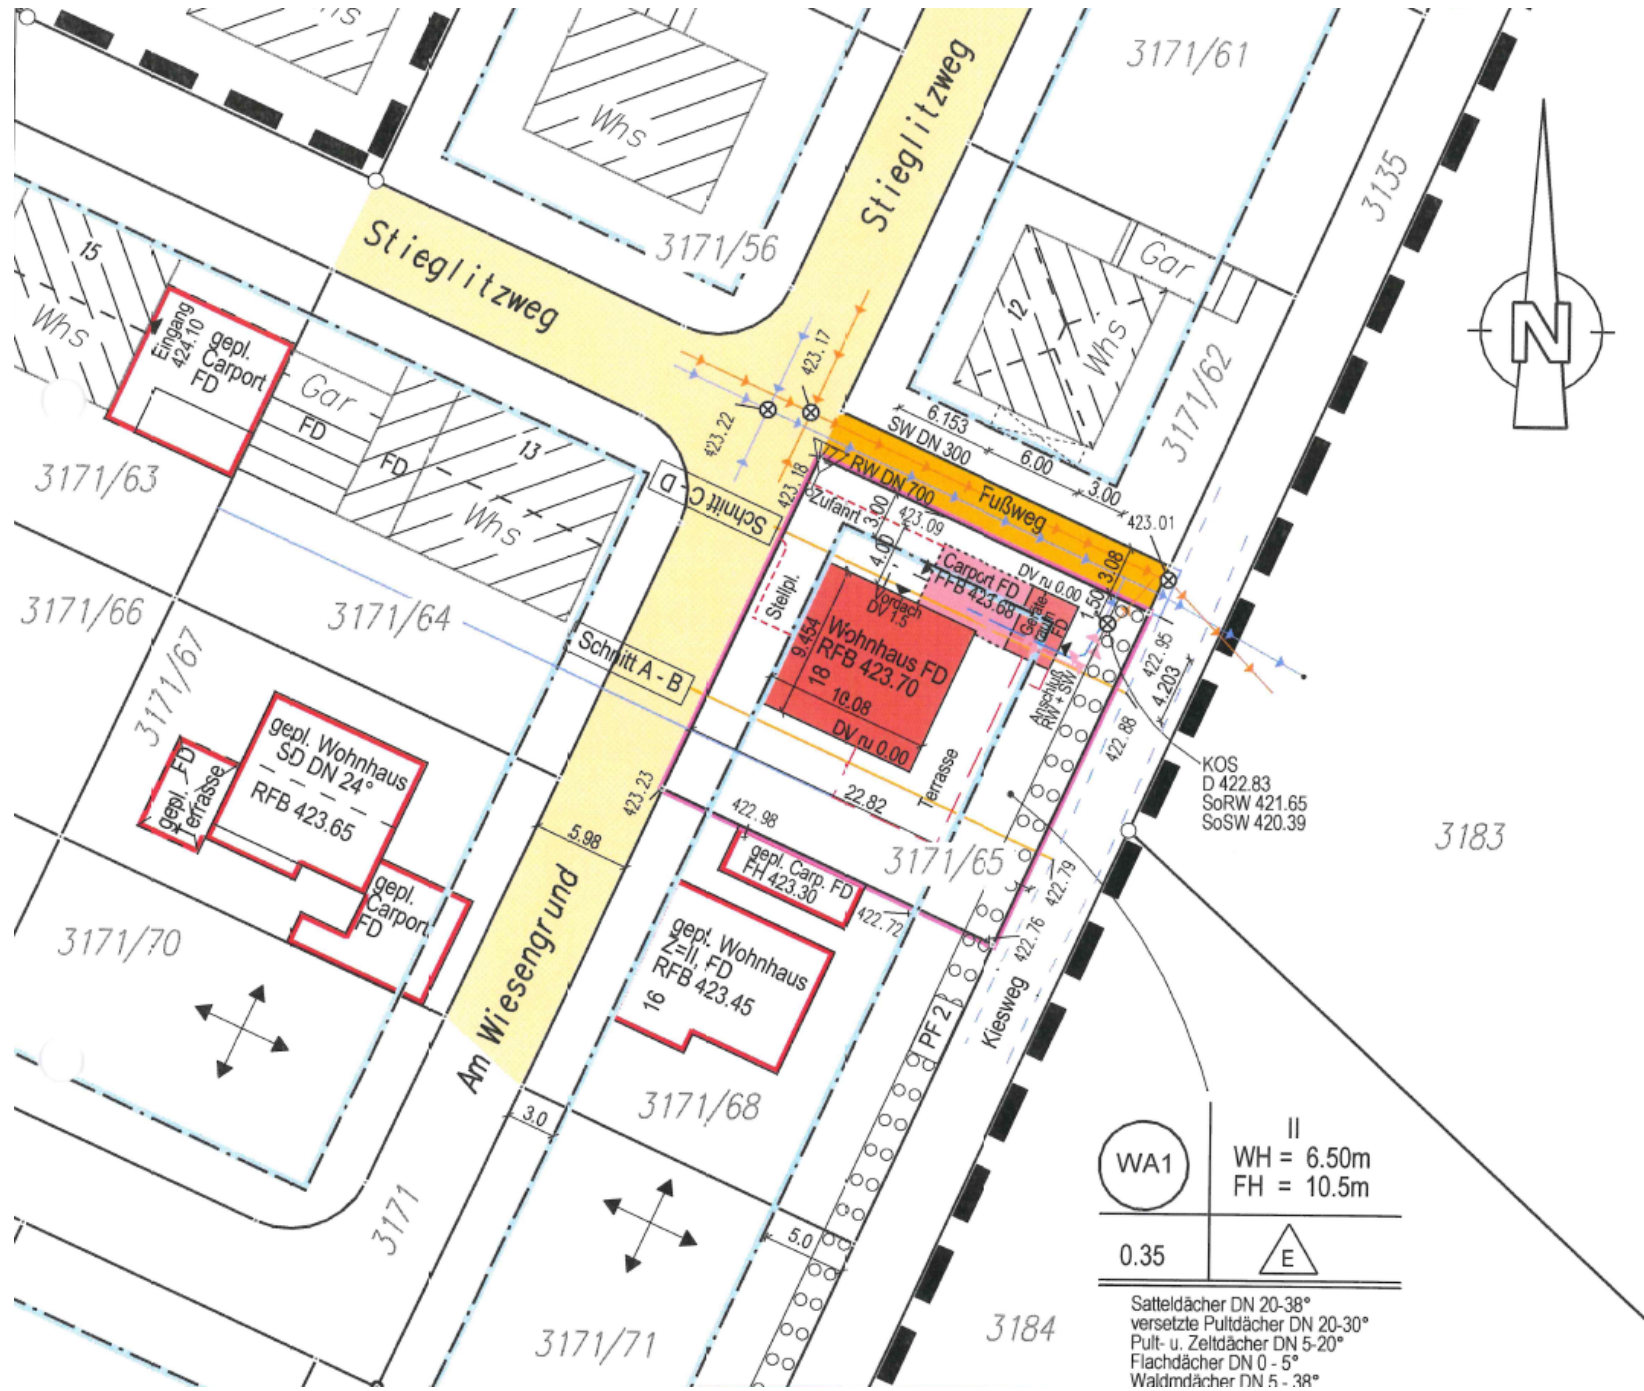

# Ansicht West

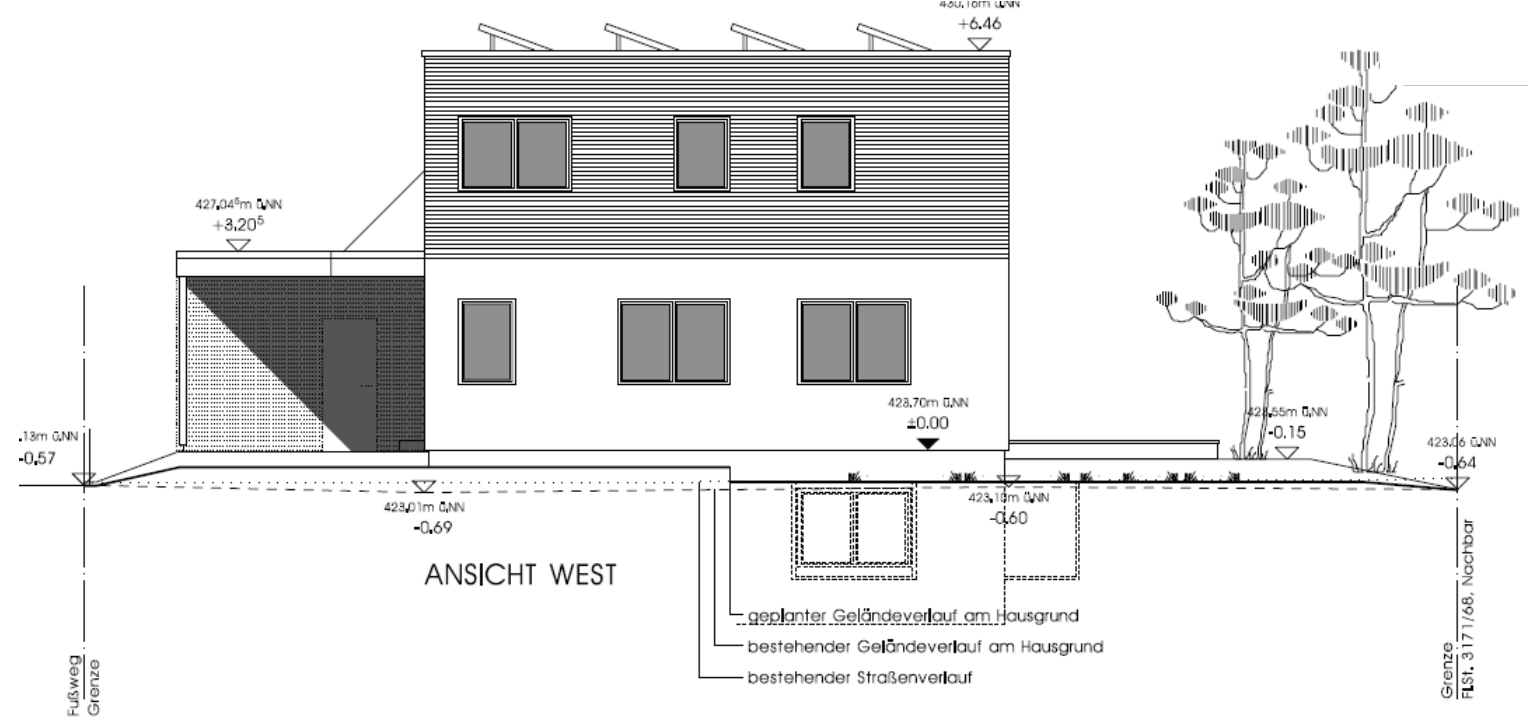

# Ansicht Nord

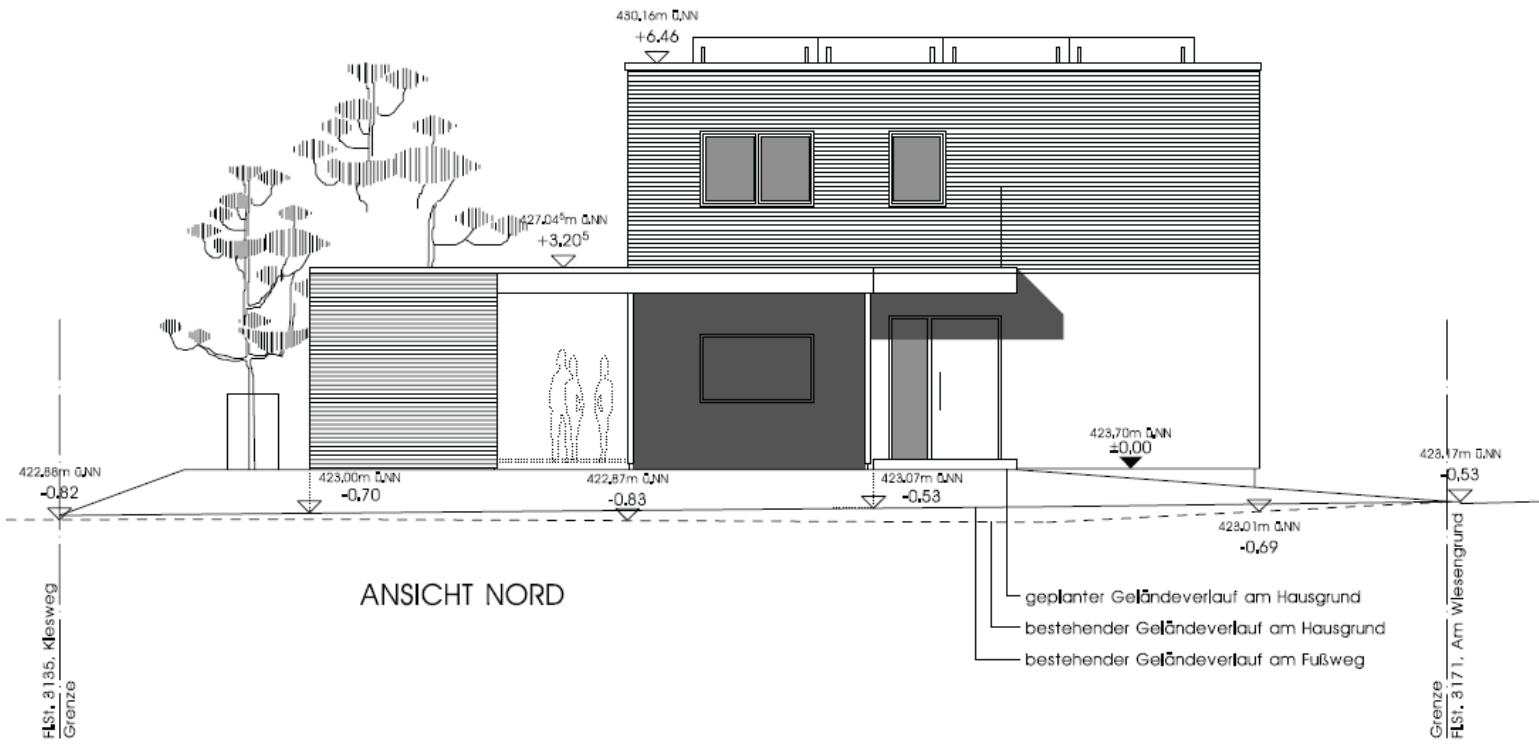

# Ansicht Ost



# Ansicht Süd

