



Projekt:
Haus 1
Neubau 3-Familienwohnhaus
mit Carport

Bauherrschaft:
Objektgesellschaft Ittendorf GmbH
 vertreten durch Herrn Hans Fetscher
 Meersburger Str. 12
 88677 Markdorf

Bauort:
 88677 Markdorf
 Flst.Nr.: Teil von 666


Architekt:

HORST HUG
 Dipl. Ing. (FH) Architekt
 Max-Gilly-Straße 7
 78183 Hüfingen
 Tel.: 0771/61813, Fax: 0771/64344
 info@h-conceptbau.de

Plan: Norden M.: 1 : 100 Plan Nr.: 5

Unterschrift Bauherrschaft: _____
 Unterschrift Architekt: _____

Gezeichnet: T. Forker Datum: 18.7.2019
 Geändert: _____ Datum: _____
 Plangröße: 57.00/29.70

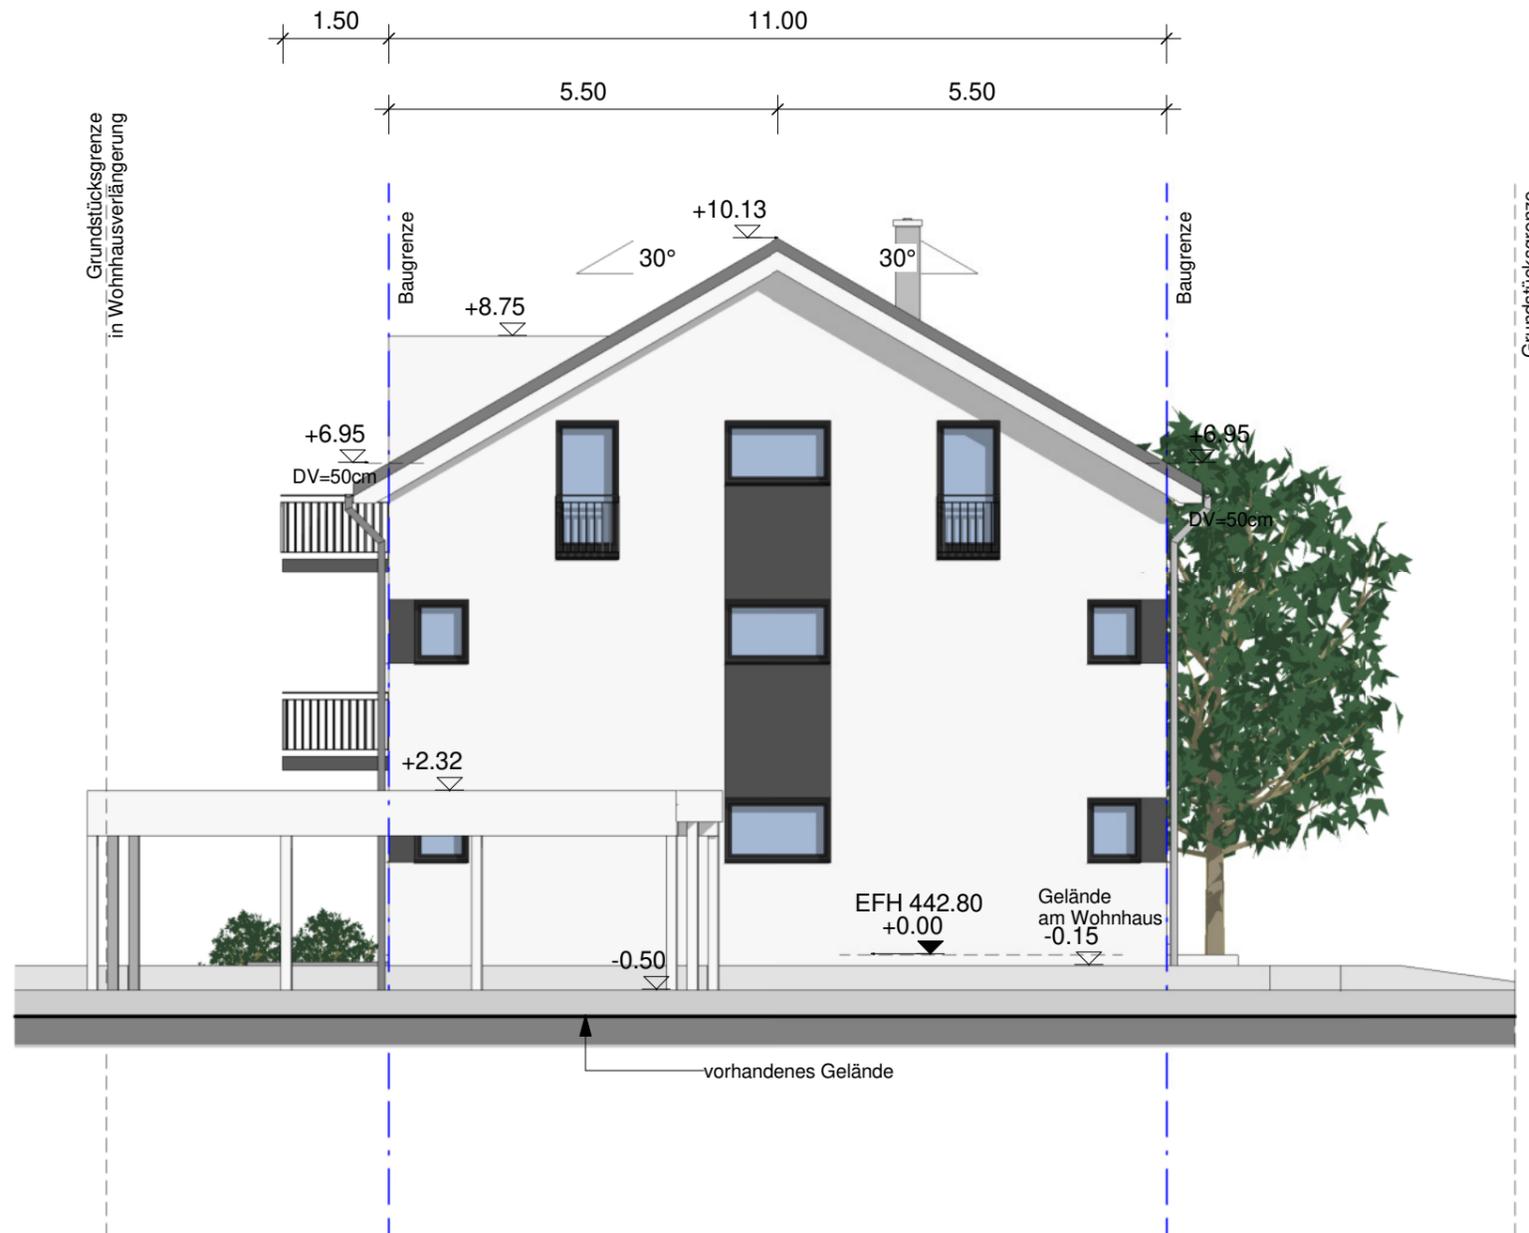

Projekt:
Haus 1
Neubau 3-Familienwohnhaus
mit Carport

Bauherrschaft:
Objektgesellschaft Ittendorf GmbH
 vertreten durch Herrn Hans Fetscher
 Meersburger Str. 12
 88677 Markdorf

Bauort:
 88677 Markdorf
 Flst.Nr.: Teil von 666

Architekt:
HORST HUG
 Dipl. Ing. (FH) Architekt
 Max-Gilly-Straße 7
 78183 Hüfingen
 Tel.: 0771/61813, Fax: 0771/64344
 info@h-conceptbau.de

Plan:	M.:	Plan Nr.:
Osten	1 : 100	6

Unterschrift Bauherrschaft:	Unterschrift Architekt:

Gezeichnet:	Datum:	Plangröße:
T. Forker	18.7.2019	DIN A3 42.00/29.70
Geändert:	Datum:	



Projekt:
Haus 1
Neubau 3-Familienwohnhaus
mit Carport

Bauherrschaft:
Objektgesellschaft Ittendorf GmbH
 vertreten durch Herrn Hans Fetscher
 Meersburger Str. 12
 88677 Markdorf

Bauort:
 88677 Markdorf
 Flst.Nr.: Teil von 666

Architekt:
HORST HUG
 Dipl. Ing. (FH) Architekt
 Max-Gilly-Straße 7
 78183 Hüfingen
 Tel.: 0771/61813, Fax: 0771/64344
 info@h-conceptbau.de

Plan: Süden	M.: 1 : 100	Plan Nr.: 7
----------------	----------------	----------------

Unterschrift Bauherrschaft:	Unterschrift Architekt:

Gezeichnet: T. Forker	Datum: 18.7.2019	Plangröße: 57.00/29.70
Geändert:	Datum:	