



Projekt:		
Neubau eines 6 Familienwohnhauses		
Bauherrschaft:		
Objektgesellschaft Ittendorf GmbH, Meersburgerstraße 12a, 88677 Markdorf/ Ittendorf		
Bauort:		
88677 Markdorf / Ittendorf		
Planung:		
 H - CONCEPTBAU		
HORST HUG Dipl. Ing. (FH) • Architekt	Max-Gilly-Straße 7 78183 Hüfingen	Tel.: 0771/61813 Fax: 0771/64344
info@h-conceptbau.de		
Plan:	M.:	Plan Nr.:
Kellergeschoss	1:100	1
Unterschrift Bauherrschaft:		Unterschrift Architekt:
Gezeichnet:		Datum:
P. Bolta		24.06.2019
Geändert:		Datum:
		Plangröße:
		DIN A3 42.00/29.70

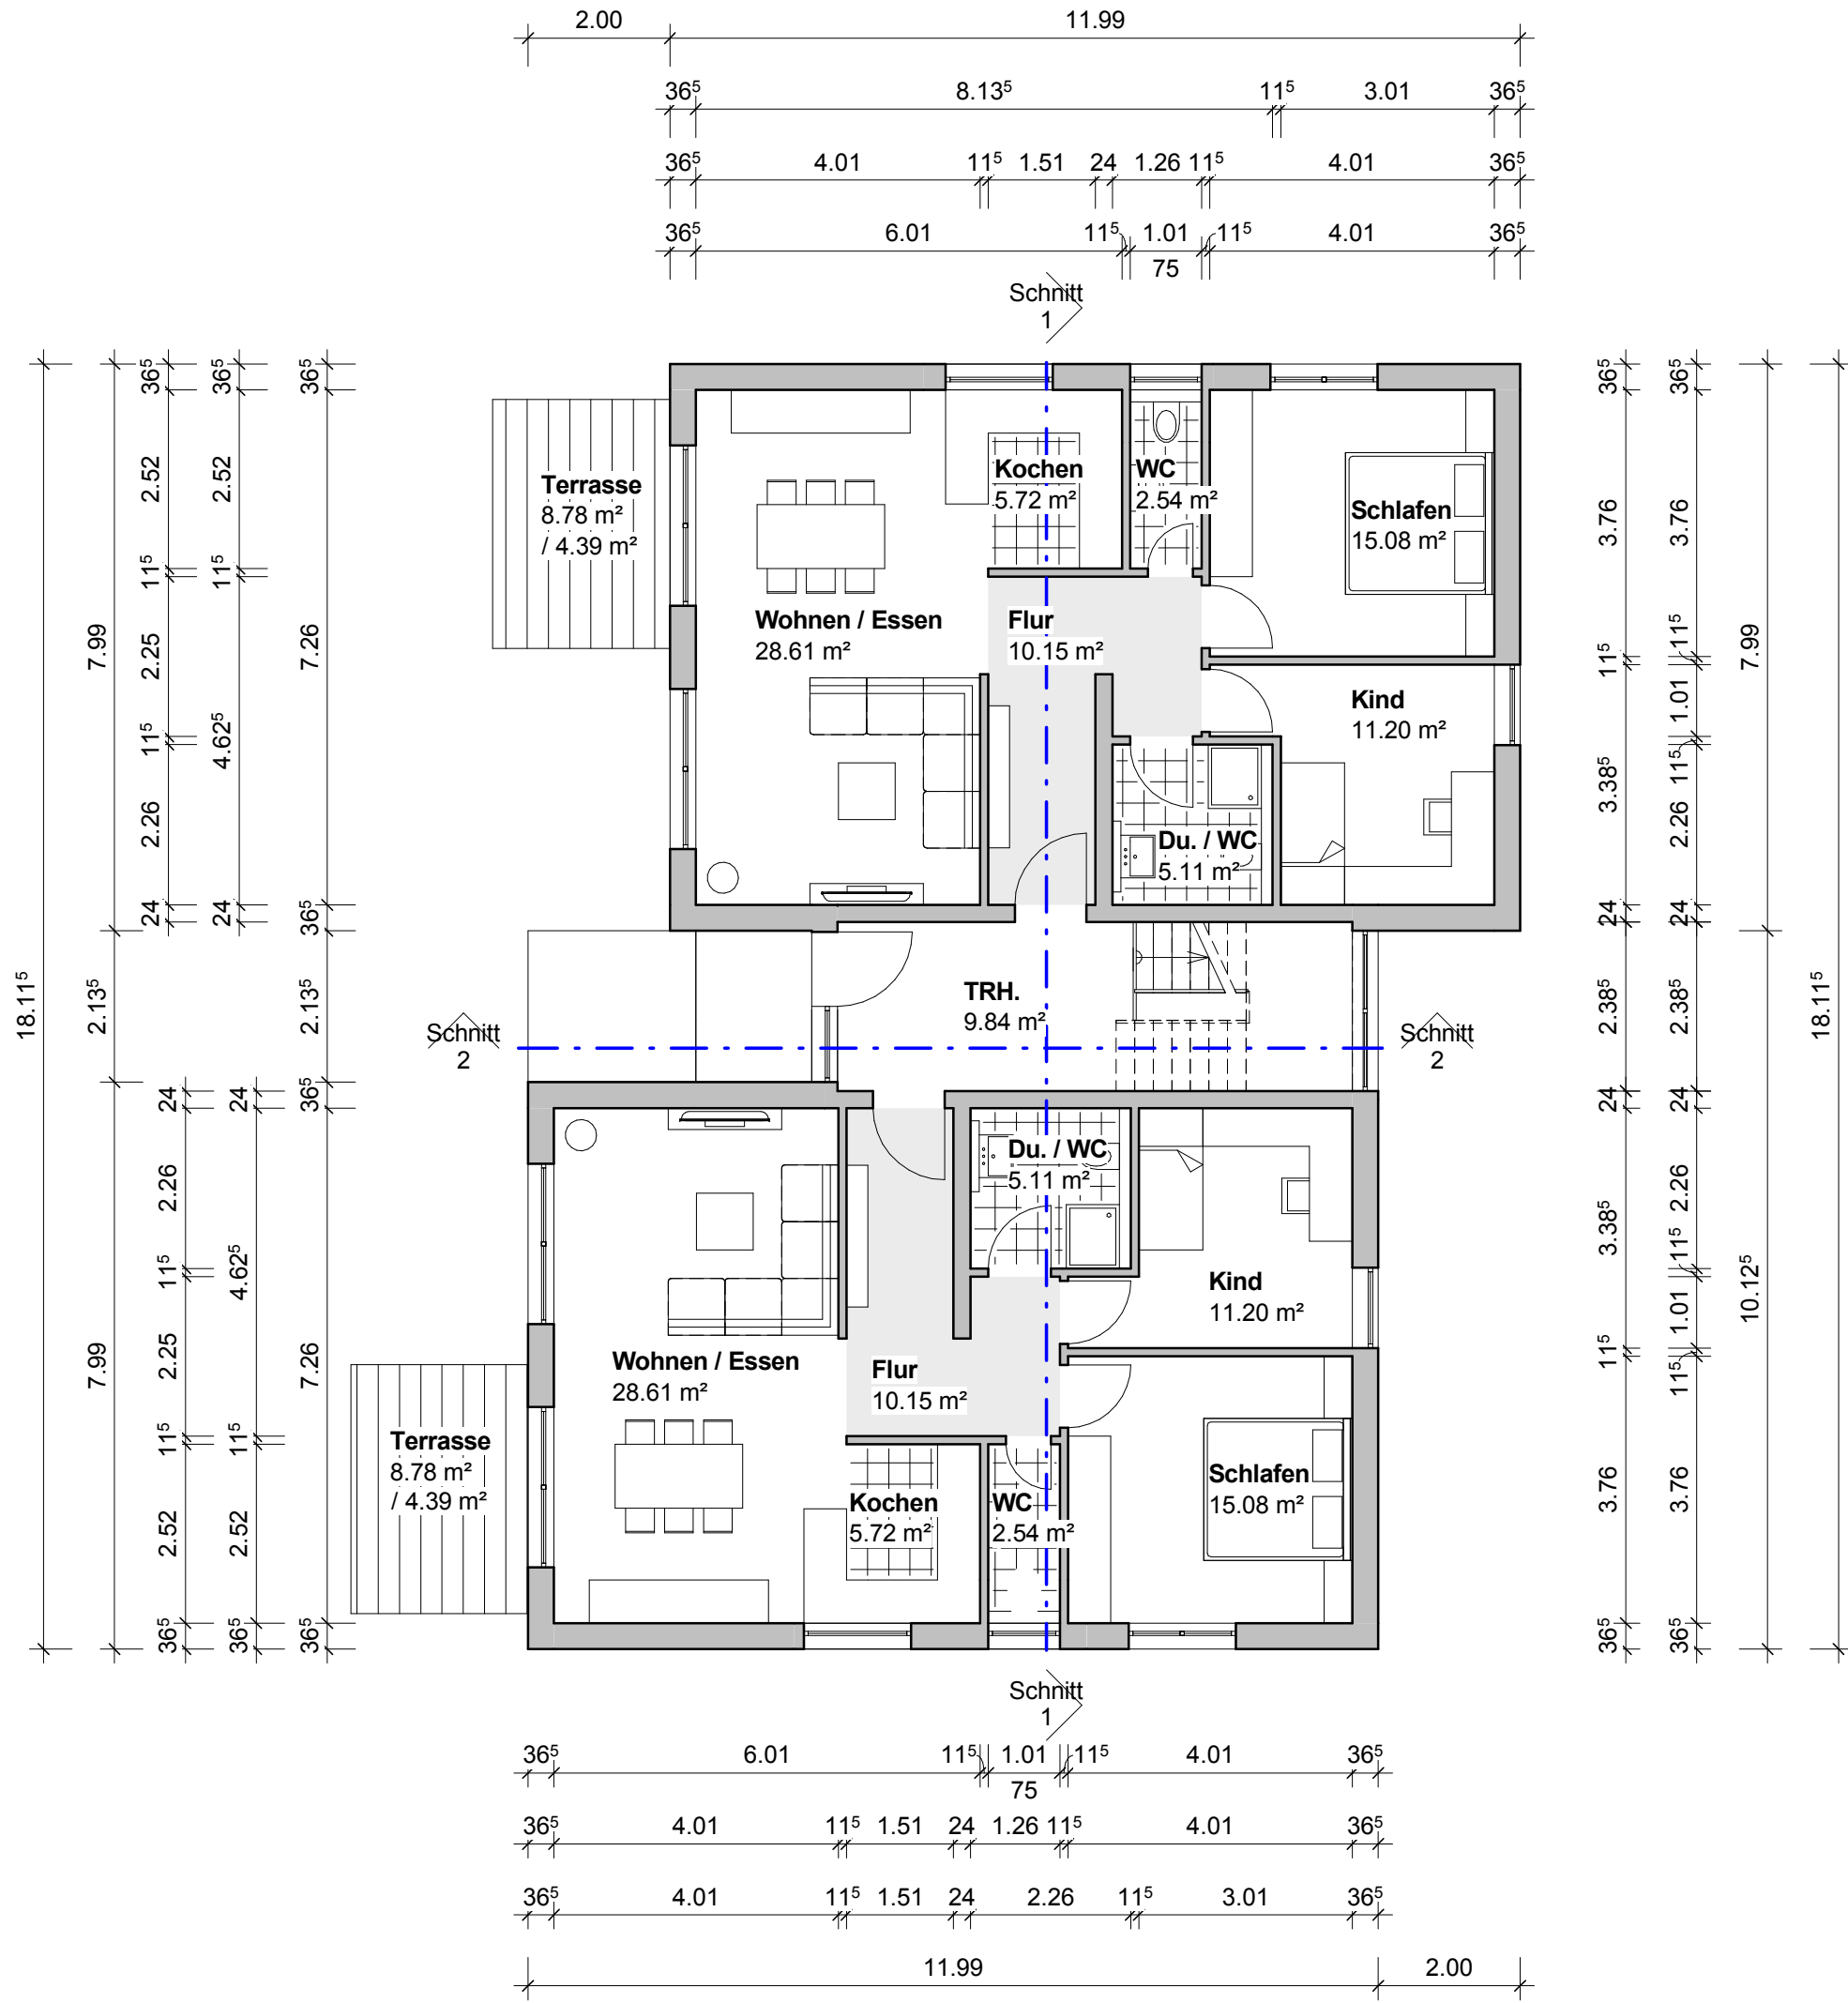

Projekt: Neubau eines 6 Familienwohnhauses		
Bauherrschaft: Objektgesellschaft Ittendorf GmbH, Meersburgerstraße 12a, 88677 Markdorf/ Ittendorf		
Bauort: 88677 Markdorf / Ittendorf		
Planung:  H - CONCEPTBAU		
HORST HUG Dipl. Ing. (FH) • Architekt	Max-Gilly-Straße 7 78183 Hüfingen	Tel.: 0771/61813 Fax: 0771/64344 info@h-conceptbau.de
Plan: Erdgeschoss	M.: 1:100	Plan Nr.: 2
Unterschrift Bauherrschaft:		Unterschrift Architekt:
Gezeichnet: P. Bolta	Datum: 24.06.2019	Plangröße: DIN A3 42.00/29.70
Geändert:	Datum:	

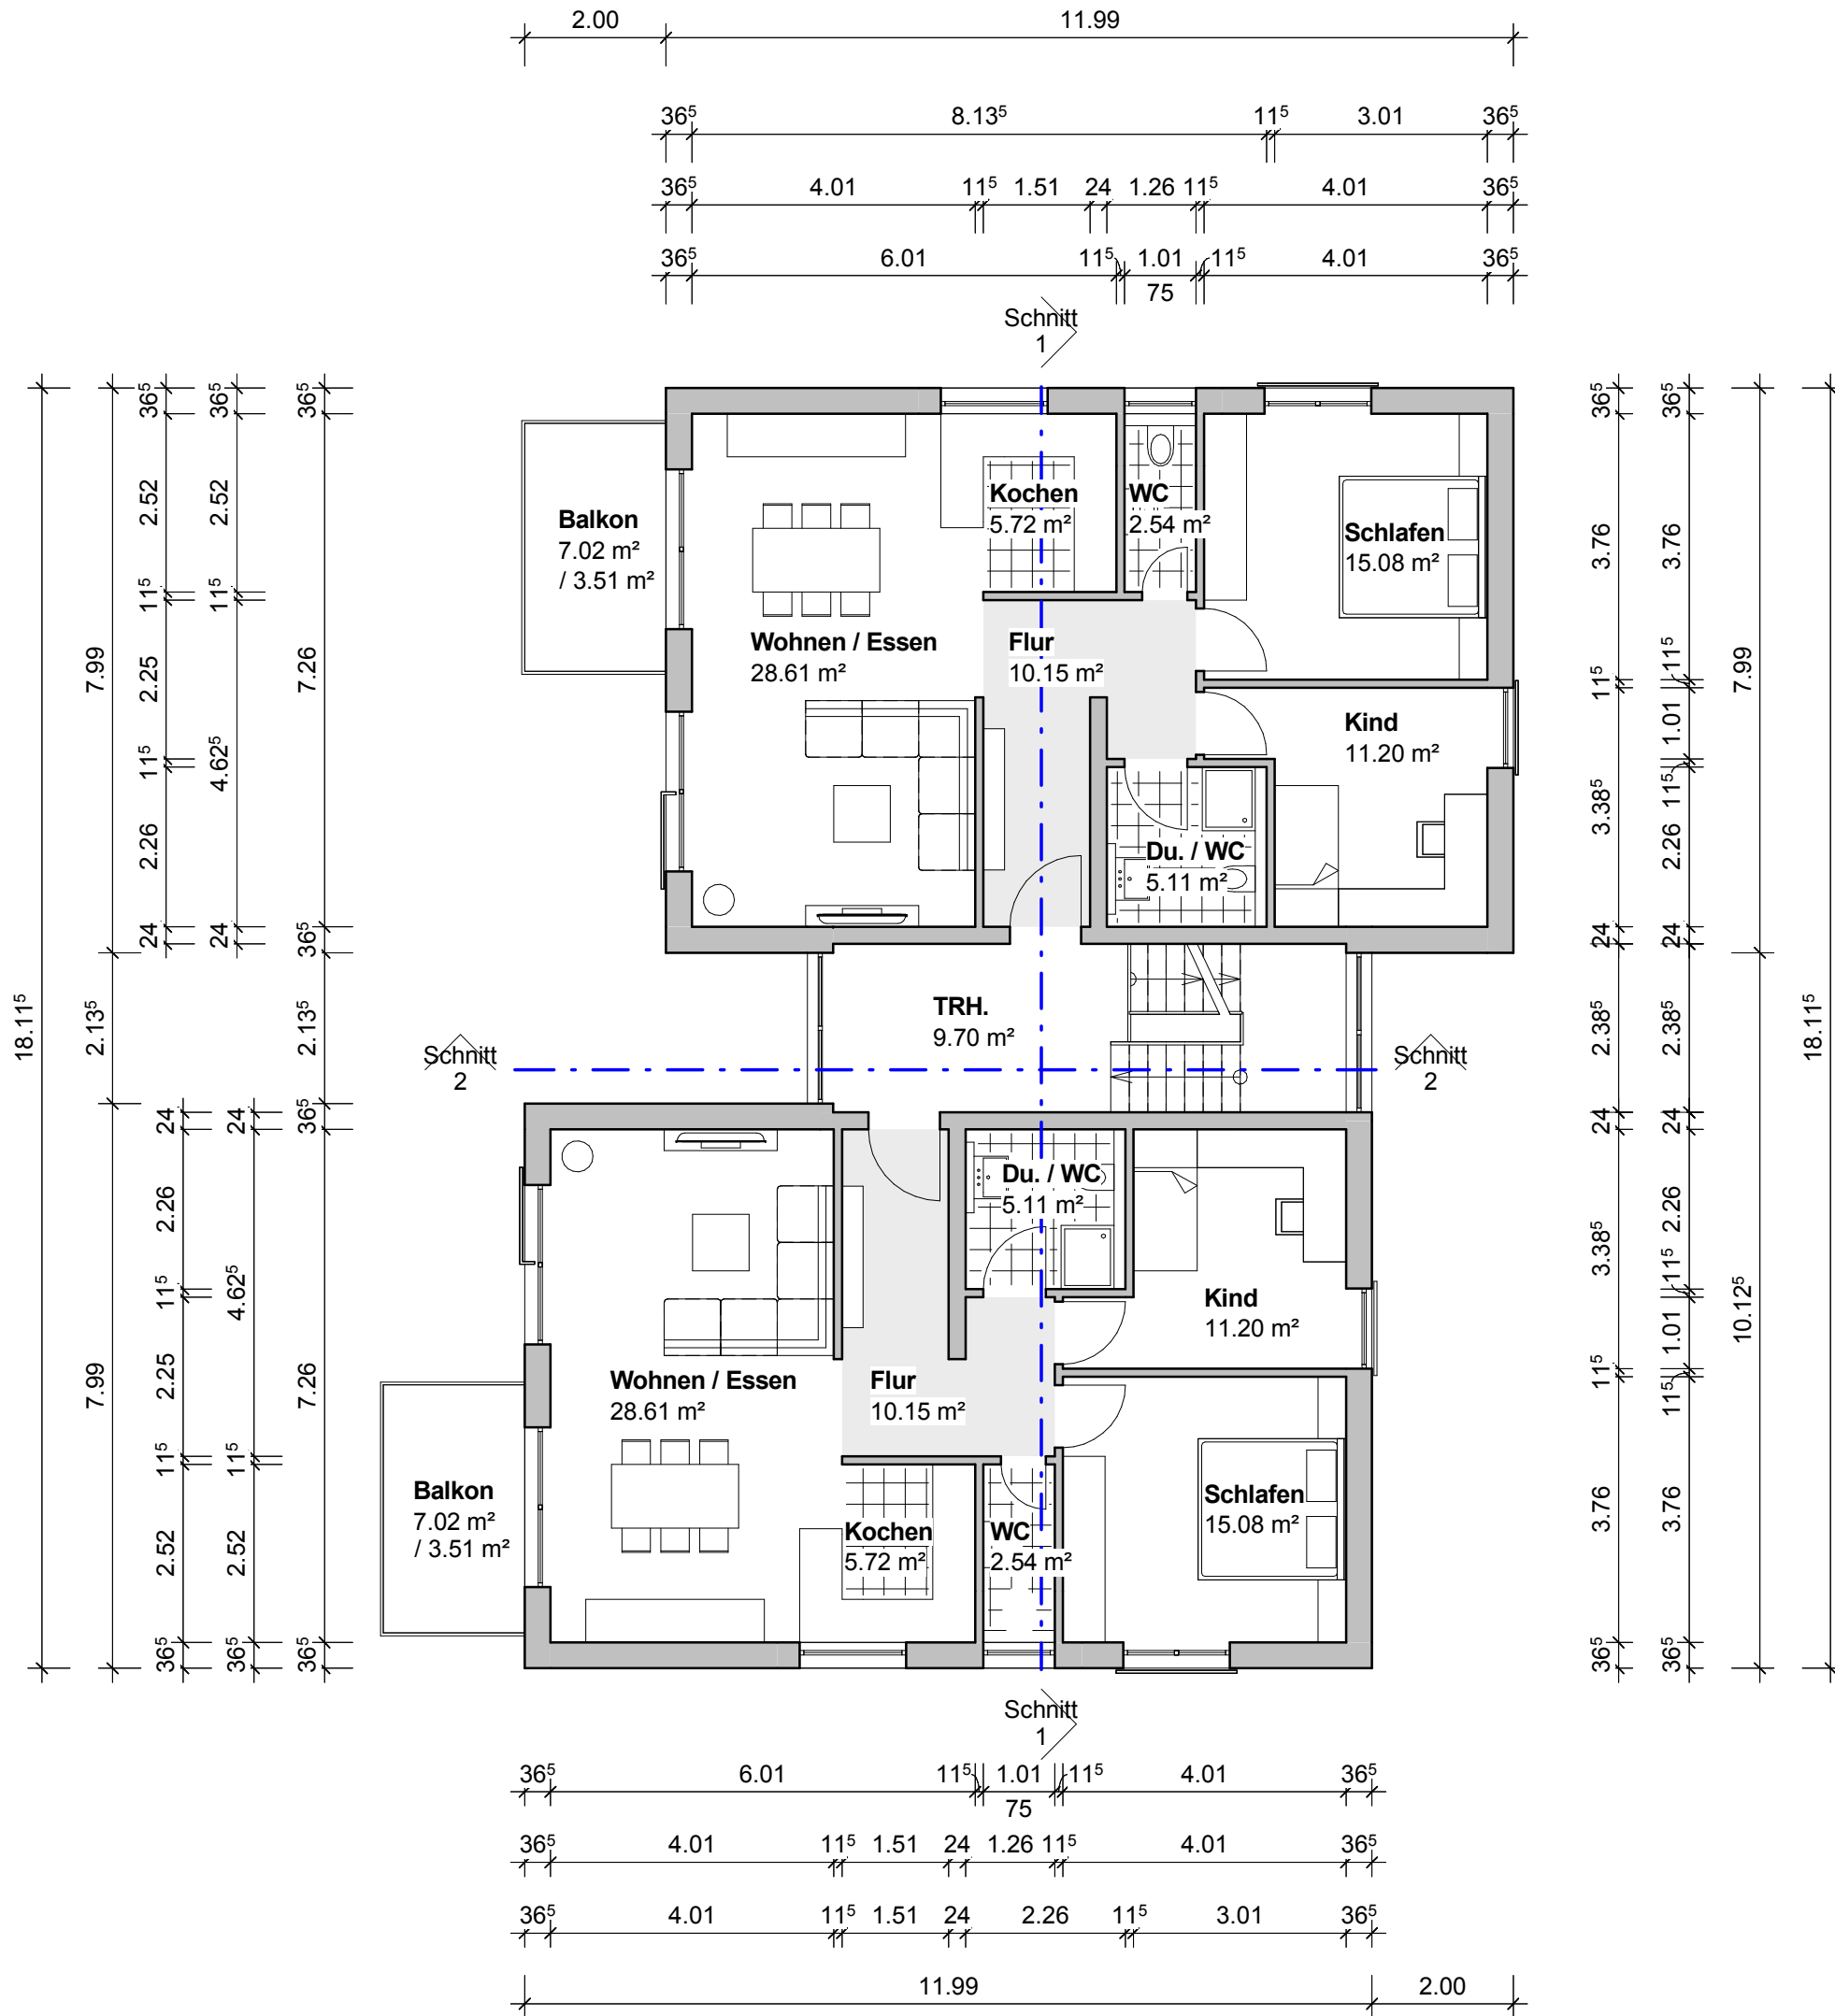

Projekt:		
Neubau eines 6 Familienwohnhauses		
Bauherrschaft:		
Objektgesellschaft Ittendorf GmbH, Meersburgerstraße 12a, 88677 Markdorf/ Ittendorf		
Bauort:		
88677 Markdorf / Ittendorf		
Planung:		
 H - CONCEPTBAU		
HORST HUG Dipl. Ing. (FH) • Architekt	Max-Gilly-Straße 7 78183 Hüfingen	Tel.: 0771/61813 Fax: 0771/64344 info@h-conceptbau.de
Plan:	M.:	Plan Nr.:
Obergeschoss	1:100	3
Unterschrift Bauherrschaft:		Unterschrift Architekt:
Gezeichnet:		Datum:
P. Bolta		24.06.2019
Geändert:		Datum:
		Plangröße:
		DIN A3 42.00/29.70



Projekt:
Neubau eines 6 Familienwohnhauses

Bauherrschaft:
**Objektgesellschaft Ittendorf GmbH,
Meersburgerstraße 12a, 88677 Markdorf/ Ittendorf**

Bauort:
88677 Markdorf / Ittendorf

Planung:
H - CONCEPTBAU
HORST HUG
Dipl. Ing. (FH) • Architekt
Max-Gilly-Straße 7
78183 Hüfingen
Tel.: 0771/61813
Fax: 0771/64344
info@h-conceptbau.de

Plan: Dachgeschoss	M.: 1:100	Plan Nr.: 4
------------------------------	--------------	----------------

Unterschrift Bauherrschaft: _____
Unterschrift Architekt: _____

Gezeichnet: P. Bolta	Datum: 24.06.2019	Plangröße: DIN A3 42.00/29.70
Geändert:	Datum:	



Projekt:
Neubau eines 6 Familienwohnhauses

Bauherrschaft:
**Objektgesellschaft Ittendorf GmbH,
 Meersburgerstraße 12a, 88677 Markdorf/ Ittendorf**

Bauort:
 88677 Markdorf / Ittendorf

Planung:


H - CONCEPTBAU

HORST HUG | Max-Gilly-Straße 7 | Tel.: 0771/61813 | info@h-conceptbau.de
 Dipl. Ing. (FH) • Architekt | 78183 Hüfingen | Fax: 0771/64344

Plan: Schnitt 1	M.: 1:100	Plan Nr.: 5
---------------------------	--------------	----------------

Unterschrift Bauherrschaft:	Unterschrift Architekt:

Gezeichnet: P. Bolta	Datum: 24.06.2019	Plangröße: DIN A3 42.00/29.70
Geändert:	Datum:	

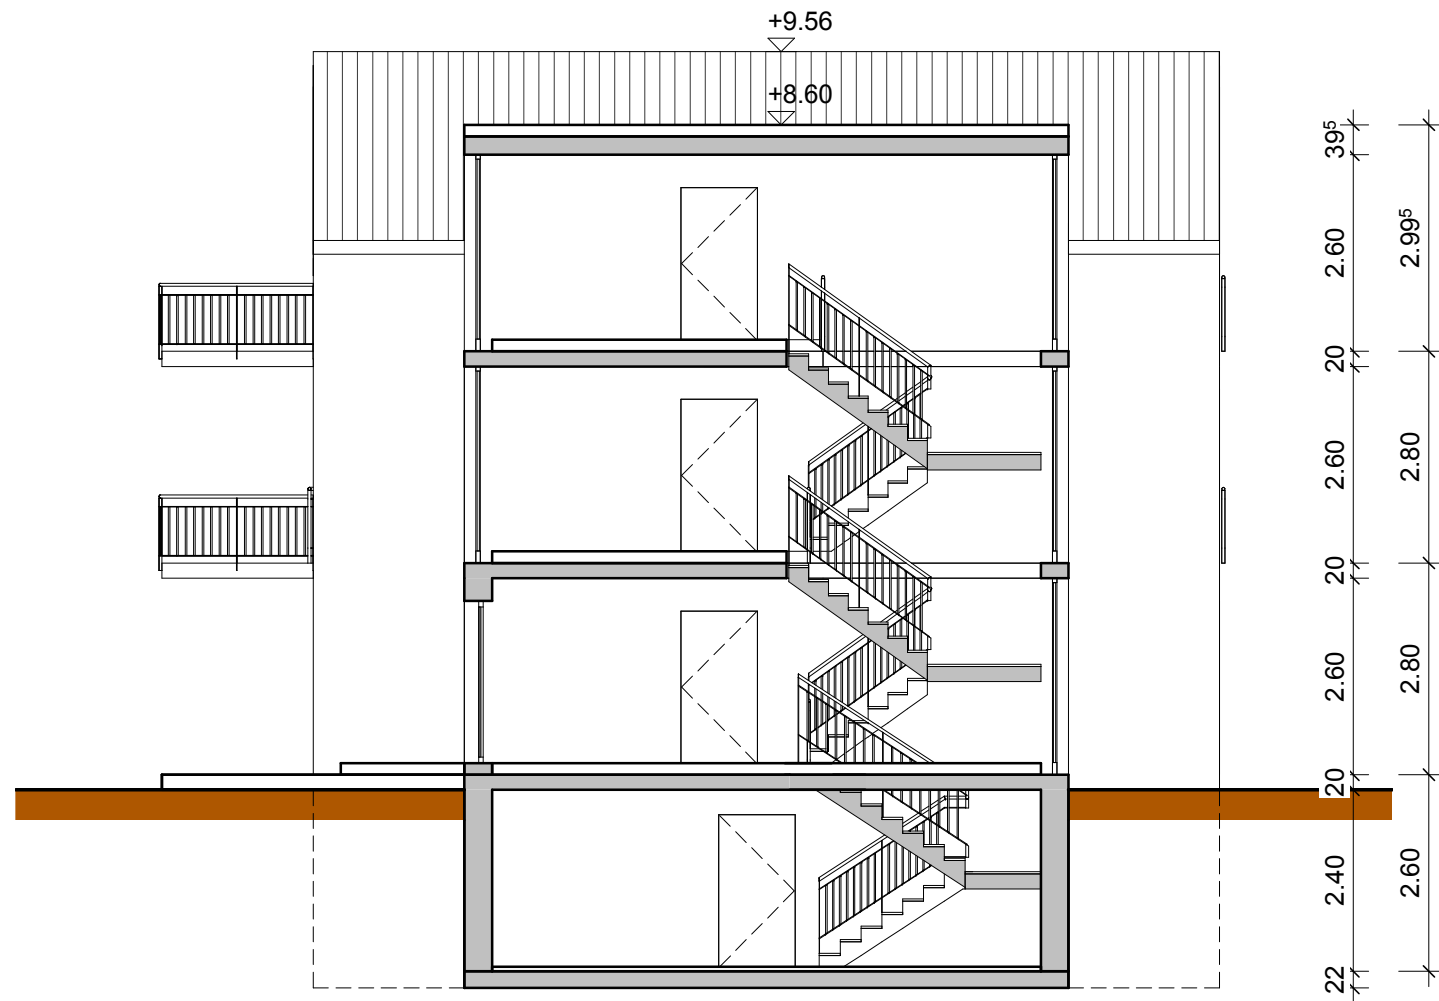

Projekt:

Neubau eines 6 Familienwohnhauses

Bauherrschaft:

**Objektgesellschaft Ittendorf GmbH,
Meersburgerstraße 12a, 88677 Markdorf/ Ittendorf**

Bauort:

88677 Markdorf / Ittendorf

Planung:



HORST HUG | Max-Gilly-Straße 7 | Tel.: 0771/61813 | info@h-conceptbau.de
Dipl. Ing. (FH) • Architekt | 78183 Hüfingen | Fax: 0771/64344

Plan: M.: Plan Nr.:

Schnitt 2 1:100 6


Unterschrift Bauherrschaft: Unterschrift Architekt:

Gezeichnet: Datum: Plangröße:

P. Bolta 24.06.2019

Geändert: Datum: Plangröße:

DIN A3
42.00/29.70

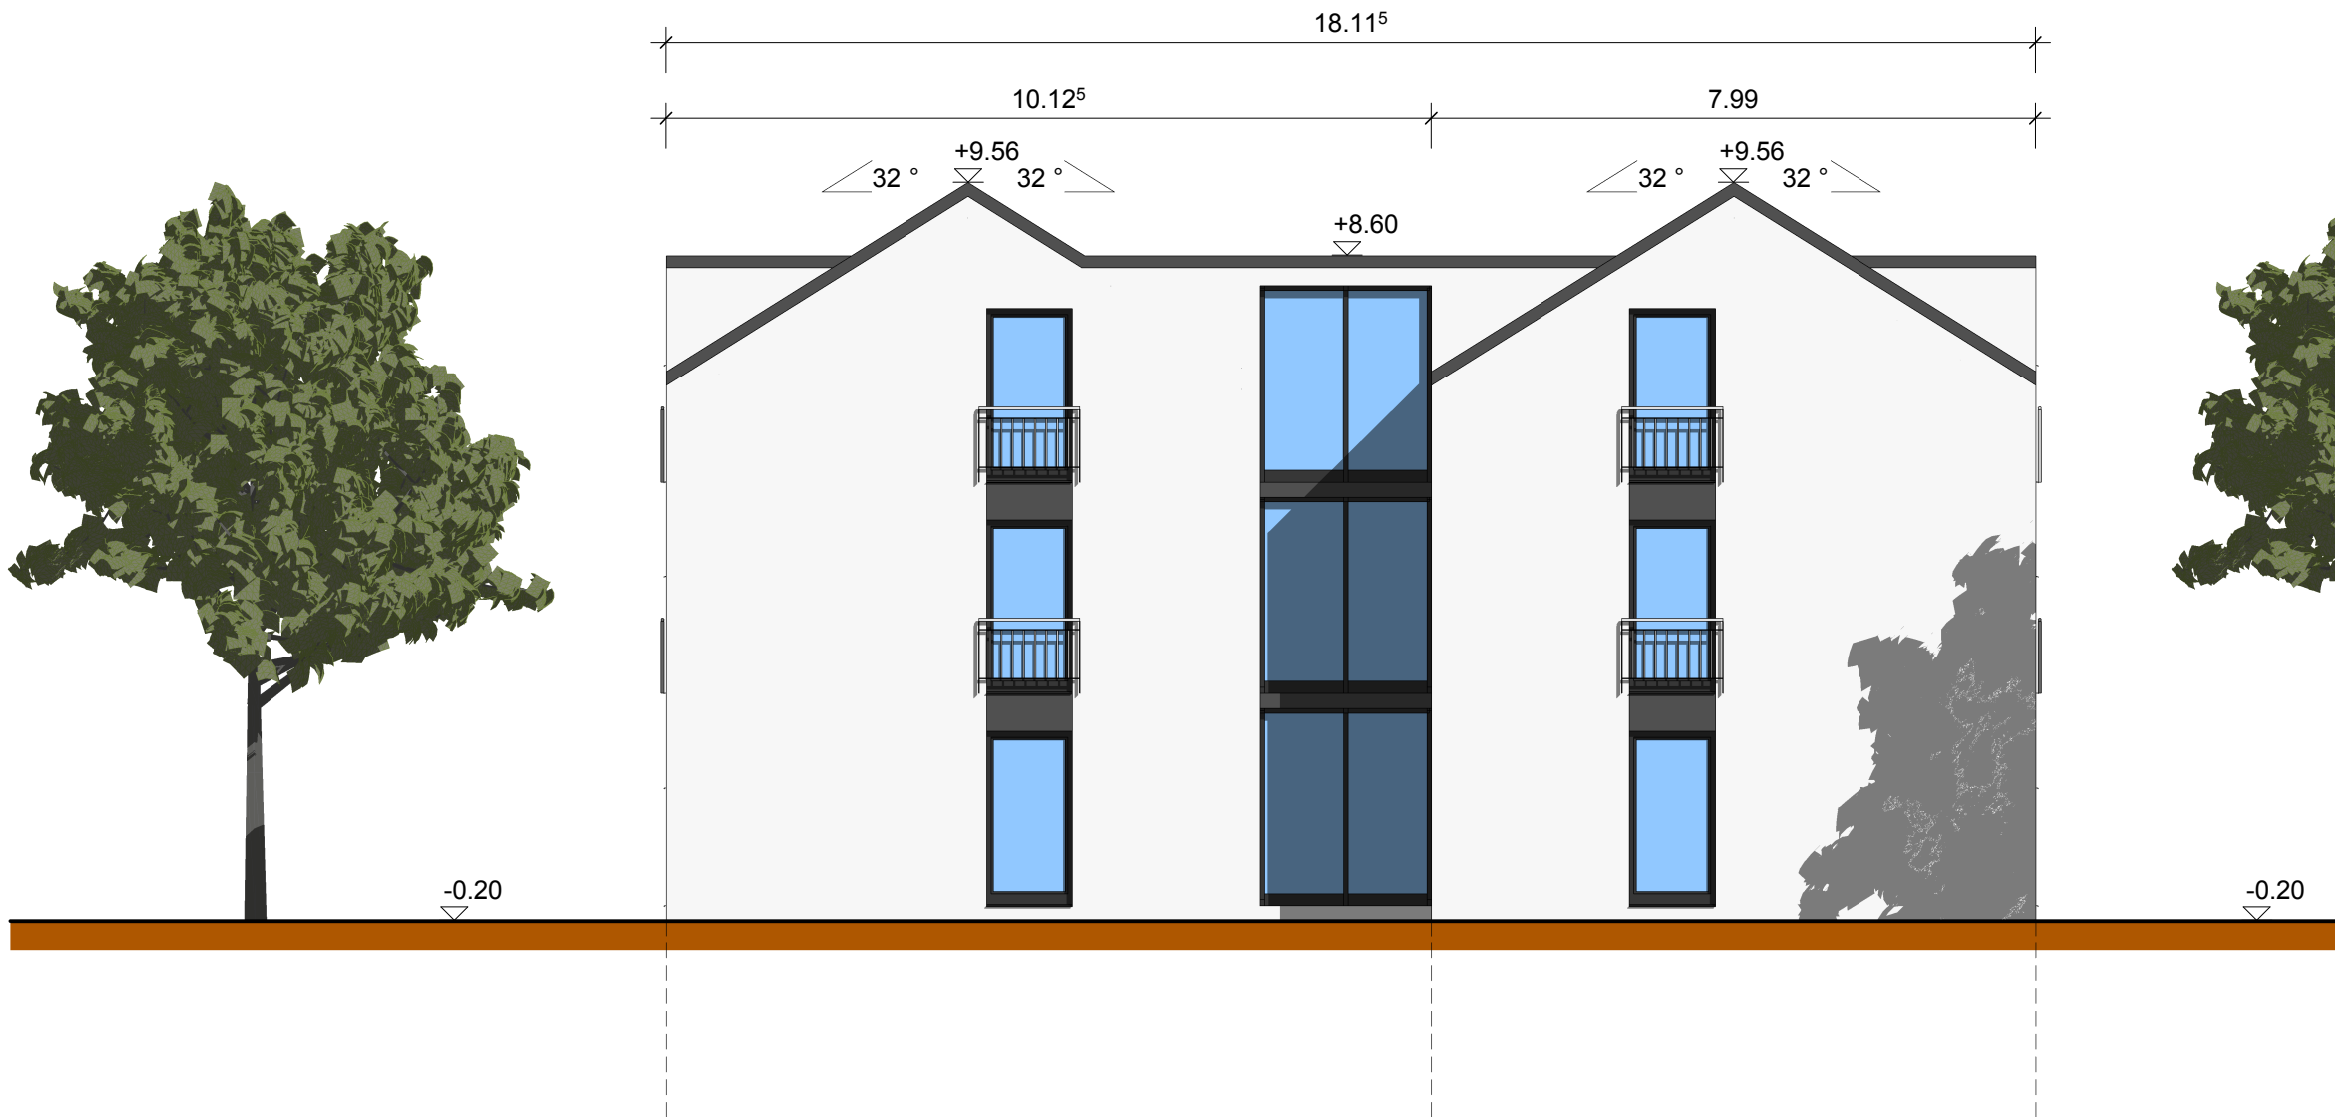

Projekt:
Neubau eines 6 Familienwohnhauses

Bauherrschaft:
**Objektgesellschaft Ittendorf GmbH,
 Meersburgerstraße 12a, 88677 Markdorf/ Ittendorf**

Bauort:
 88677 Markdorf / Ittendorf

Planung:




H - CONCEPTBAU

HORST HUG | Max-Gilly-Straße 7 | Tel.: 0771/61813 | info@h-conceptbau.de
 Dipl. Ing. (FH) • Architekt | 78183 Hüfingen | Fax: 0771/64344

Plan: Nord - Ost	M.: 1:100	Plan Nr.: 7
---------------------	--------------	----------------

Unterschrift Bauherrschaft:	Unterschrift Architekt:

Gezeichnet: P. Bolta	Datum: 24.06.2019	Plangröße: DIN A3 42.00/29.70
Geändert:	Datum:	

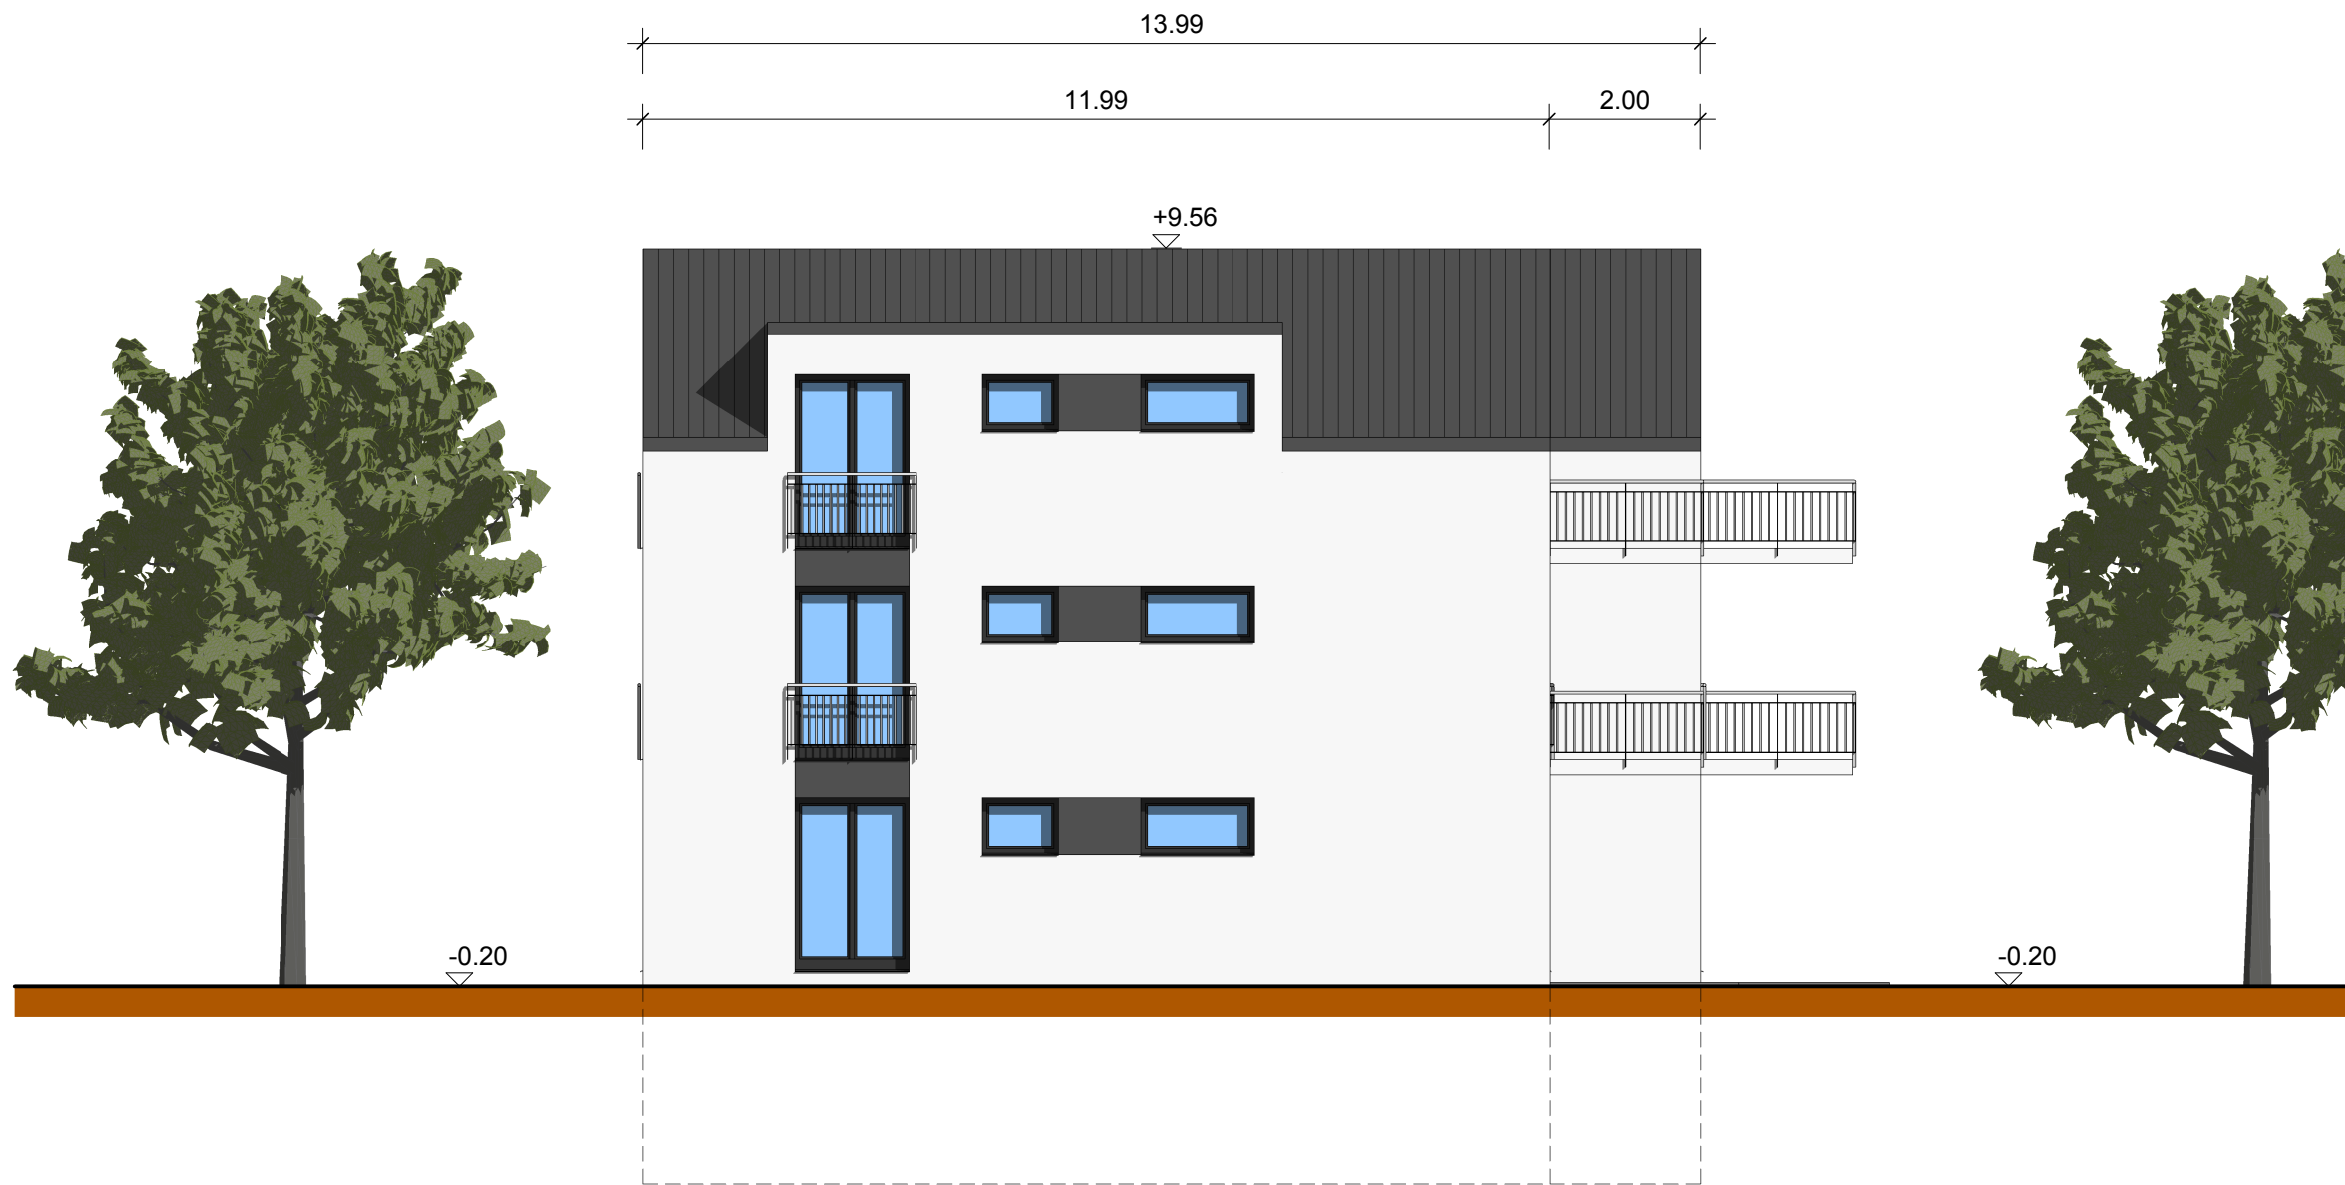

Projekt: **Neubau eines 6 Familienwohnhauses**

Bauherrschaft: **Objektgesellschaft Ittendorf GmbH,
Meersburgerstraße 12a, 88677 Markdorf/ Ittendorf**


Bauort: **88677 Markdorf / Ittendorf**

Planung: 
H - CONCEPTBAU
 HORST HUG | Max-Gilly-Straße 7 | Tel.: 0771/61813 | info@h-conceptbau.de
 Dipl. Ing. (FH) • Architekt | 78183 Hüfingen | Fax: 0771/64344

Plan: Nord - West	M.: 1:100	Plan Nr.: 8
--------------------------	------------------	--------------------

Unterschrift Bauherrschaft:	Unterschrift Architekt:
-----------------------------	-------------------------

Gezeichnet: P. Bolta	Datum: 24.06.2019	Plangröße: DIN A3 42.00/29.70
Geändert:	Datum:	

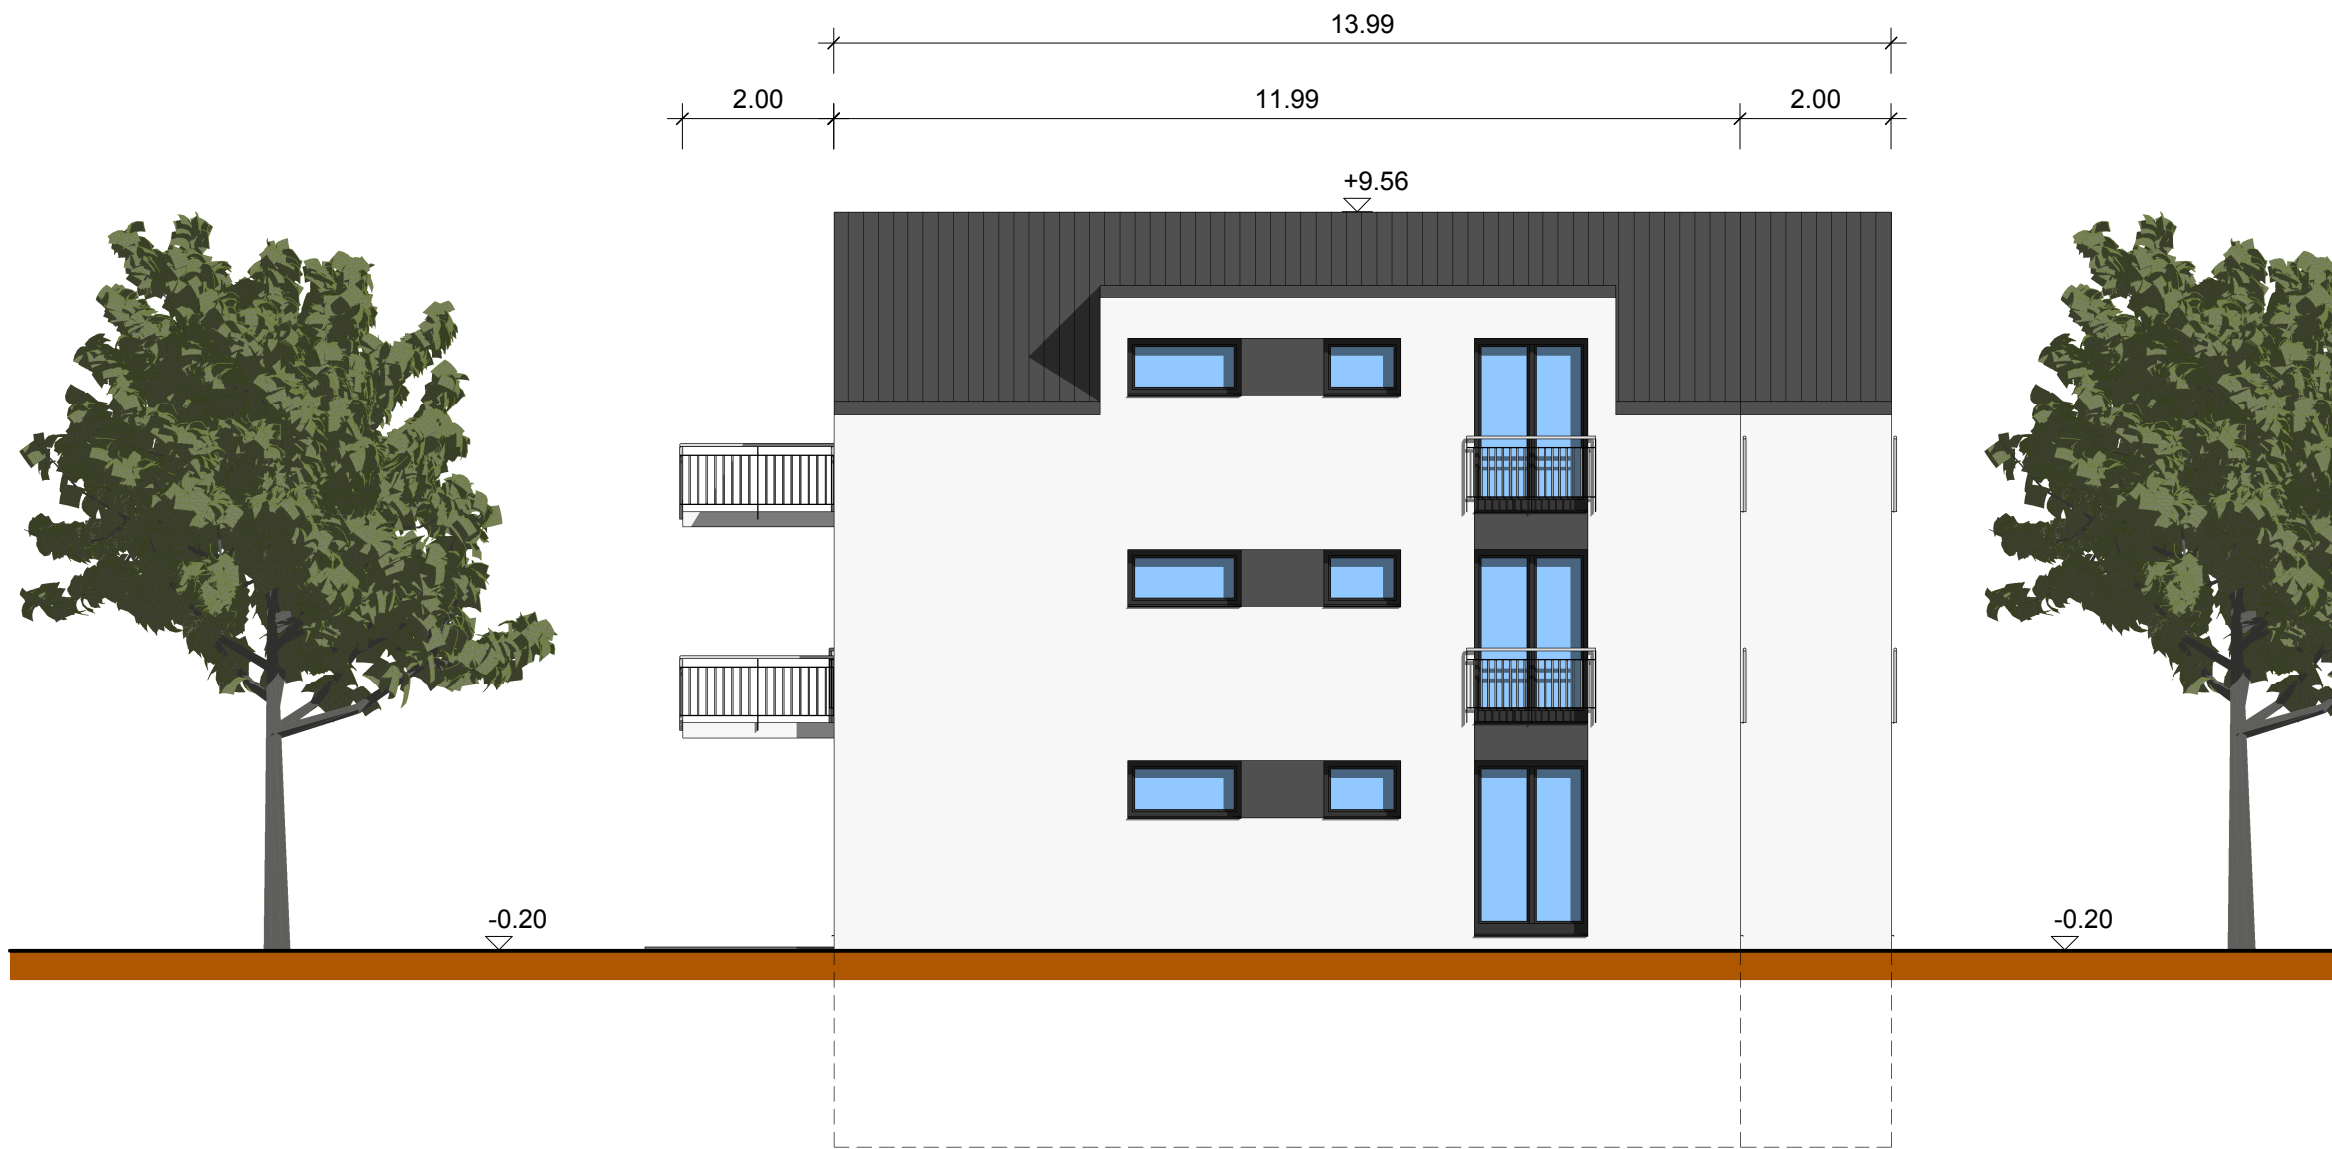

Projekt:
Neubau eines 6 Familienwohnhauses

Bauherrschaft:
**Objektgesellschaft Ittendorf GmbH,
 Meersburgerstraße 12a, 88677 Markdorf/ Ittendorf**

Bauort:
 88677 Markdorf / Ittendorf

Planung:

H - C O N C E P T B A U
 HORST HUG | Max-Gilly-Straße 7 | Tel.: 0771/61813 | info@h-conceptbau.de
 Dipl. Ing. (FH) • Architekt | 78183 Hüfingen | Fax: 0771/64344

Plan: Süd - Ost	M.: 1:100	Plan Nr.: 9
--------------------	--------------	----------------

Unterschrift Bauherrschaft:	Unterschrift Architekt:
-----------------------------	-------------------------

Gezeichnet: P. Bolta	Datum: 24.06.2019	Plangröße: DIN A3 42.00/29.70
Geändert:	Datum:	



Projekt: **Neubau eines 6 Familienwohnhauses**

Bauherrschaft: **Objektgesellschaft Ittendorf GmbH, Meersburgerstraße 12a, 88677 Markdorf/ Ittendorf**

Bauort: **88677 Markdorf / Ittendorf**

Planung: 
H - CONCEPTBAU
 HORST HUG | Max-Gilly-Straße 7 | Tel.: 0771/61813 | info@h-conceptbau.de
 Dipl. Ing. (FH) • Architekt | 78183 Hüfingen | Fax: 0771/64344

Plan: Süd - West	M.: 1:100	Plan Nr.: 10
-------------------------	------------------	---------------------

Unterschrift Bauherrschaft:	Unterschrift Architekt:
-----------------------------	-------------------------

Gezeichnet: P. Bolta	Datum: 24.06.2019	Plangröße: DIN A3 42.00/29.70
Geändert:	Datum:	



Projekt:

Neubau eines 6 Familienwohnhauses

Bauherrschaft:

**Objektgesellschaft Ittendorf GmbH,
Meersburgerstraße 12a, 88677 Markdorf/ Ittendorf**

Bauort:

88677 Markdorf / Ittendorf

Planung:



HORST HUG | Max-Gilly-Straße 7 | Tel.: 0771/61813 | info@h-conceptbau.de
Dipl. Ing. (FH) • Architekt | 78183 Hüfingen | Fax: 0771/64344

Plan: M.: Plan Nr.:

3D Ansicht 2 1:100 12

Unterschrift Bauherrschaft: Unterschrift Architekt:

Gezeichnet: Datum: Plangröße:

P. Bolta 24.06.2019

Geändert: Datum: DIN A3
42.00/29.70



Projekt:

Neubau eines 6 Familienwohnhauses

Bauherrschaft:

**Objektgesellschaft Ittendorf GmbH,
Meersburgerstraße 12a, 88677 Markdorf/ Ittendorf**

Bauort:

88677 Markdorf / Ittendorf

Planung:



HORST HUG | Max-Gilly-Straße 7 | Tel.: 0771/61813 | info@h-conceptbau.de
Dipl. Ing. (FH) • Architekt | 78183 Hüfingen | Fax: 0771/64344

Plan: M.: Plan Nr.:

3D Ansicht 1 1:100 11

Unterschrift Bauherrschaft: Unterschrift Architekt:

Gezeichnet: Datum: Plangröße:

P. Bolta 24.06.2019

Geändert: Datum: DIN A3
42.00/29.70