


Lageplan

LAGEPLAN

zum Bauantrag (84 LBCVVO)
- zeichnerischer Teil -
Auszug aus dem Liegenschaftskataster

MARKDORF
MARKDORF
BODENSEEKREIS

Stadt/Gemeinde:
Gemarkung:
Landkreis:

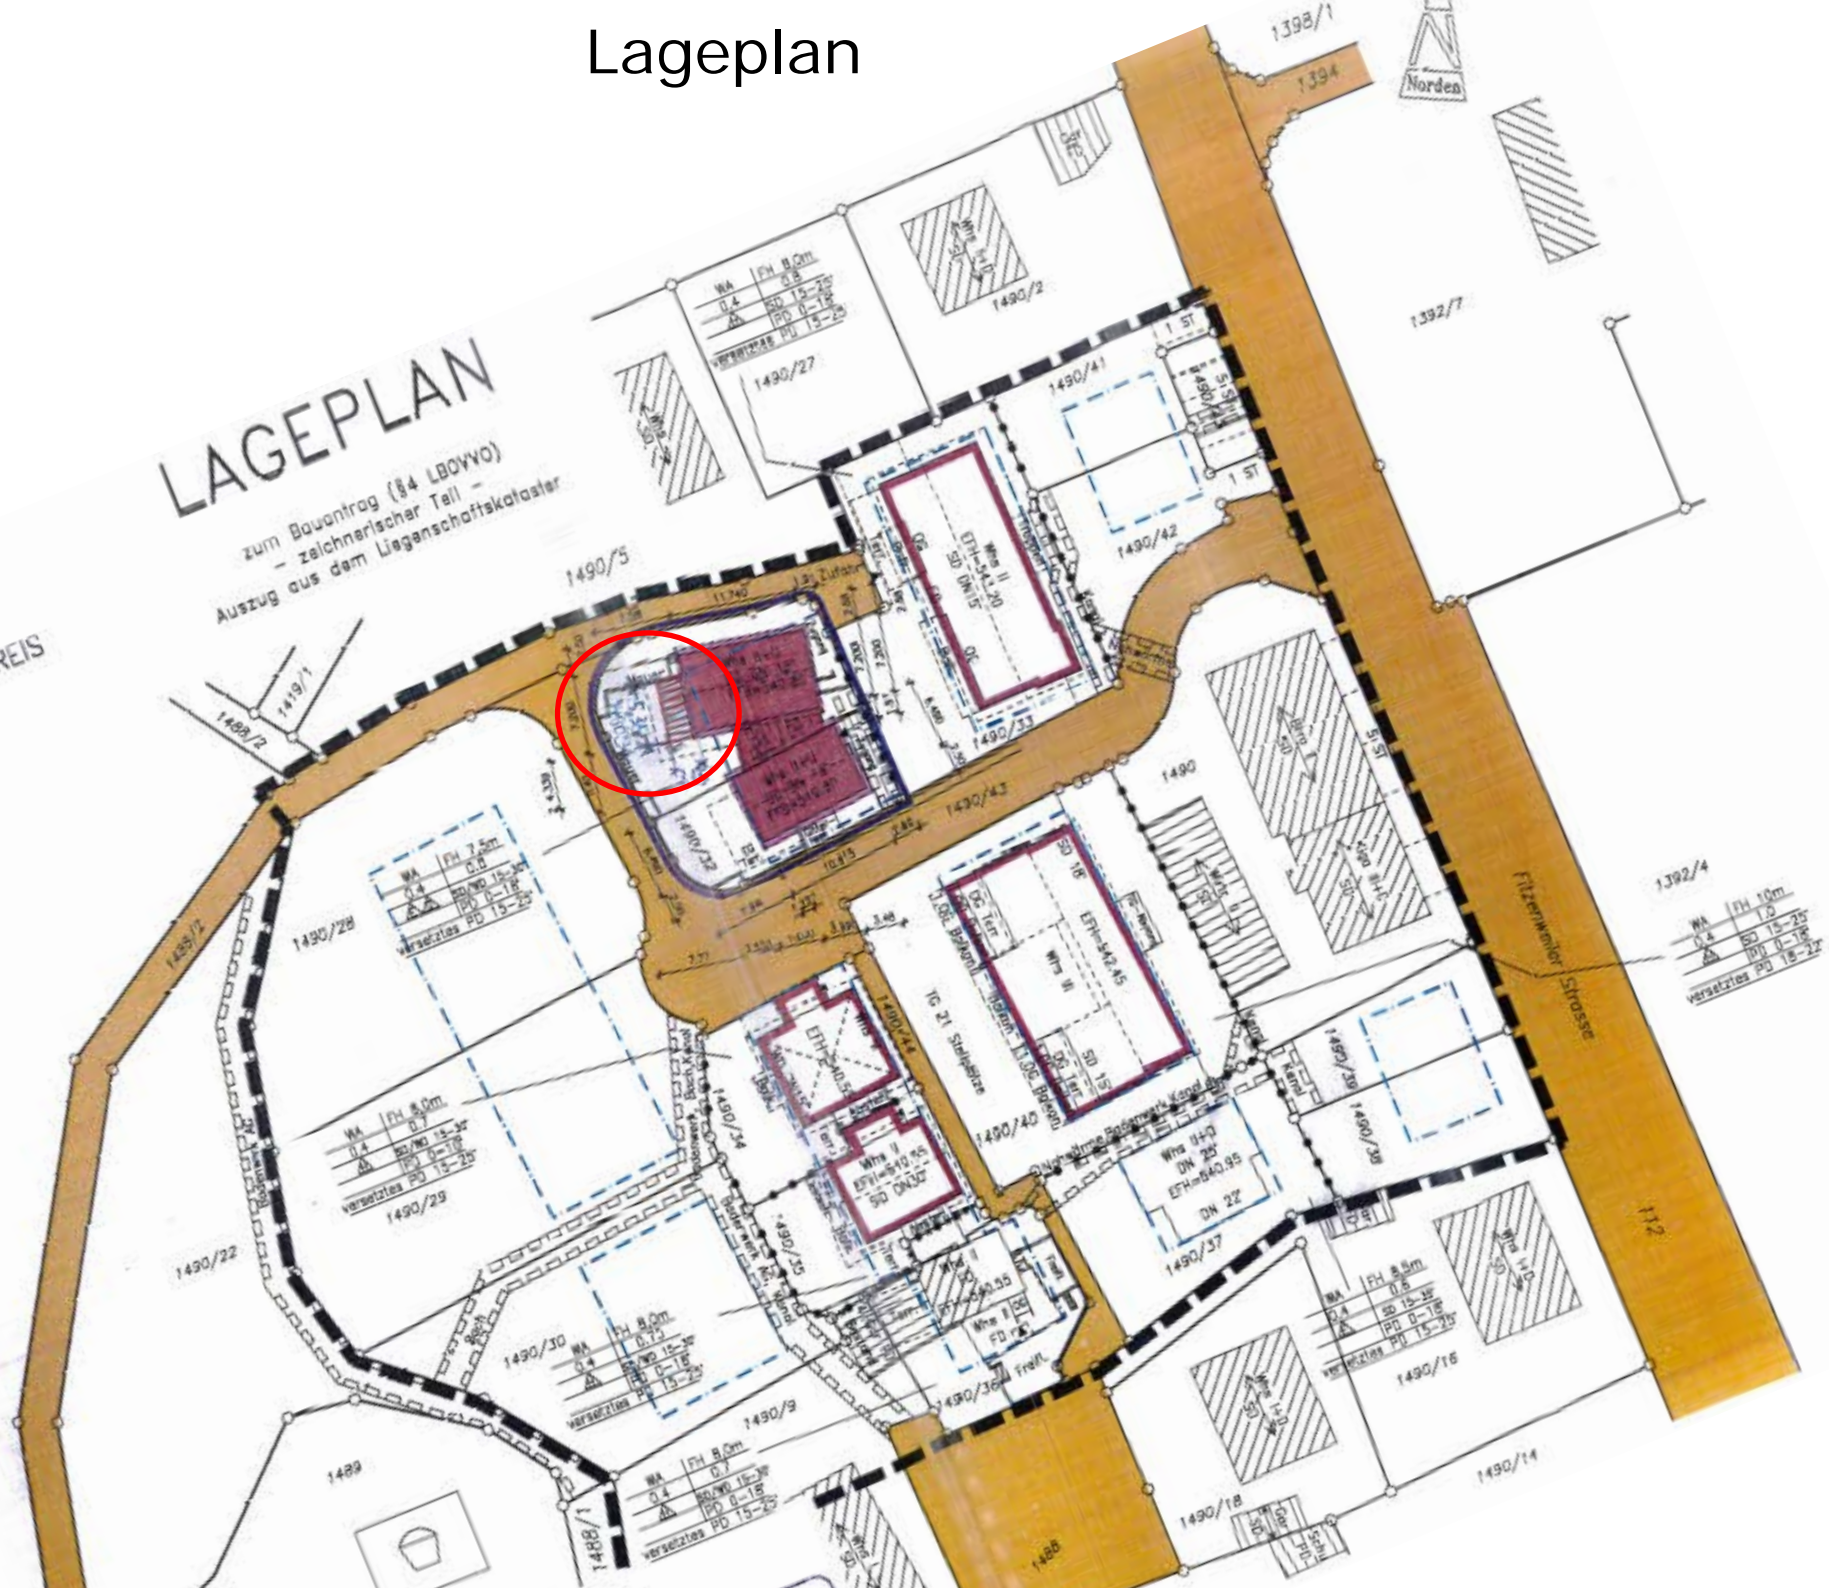

Ansicht

