



Lageplan - Abbruch



Lageplan - Neubau

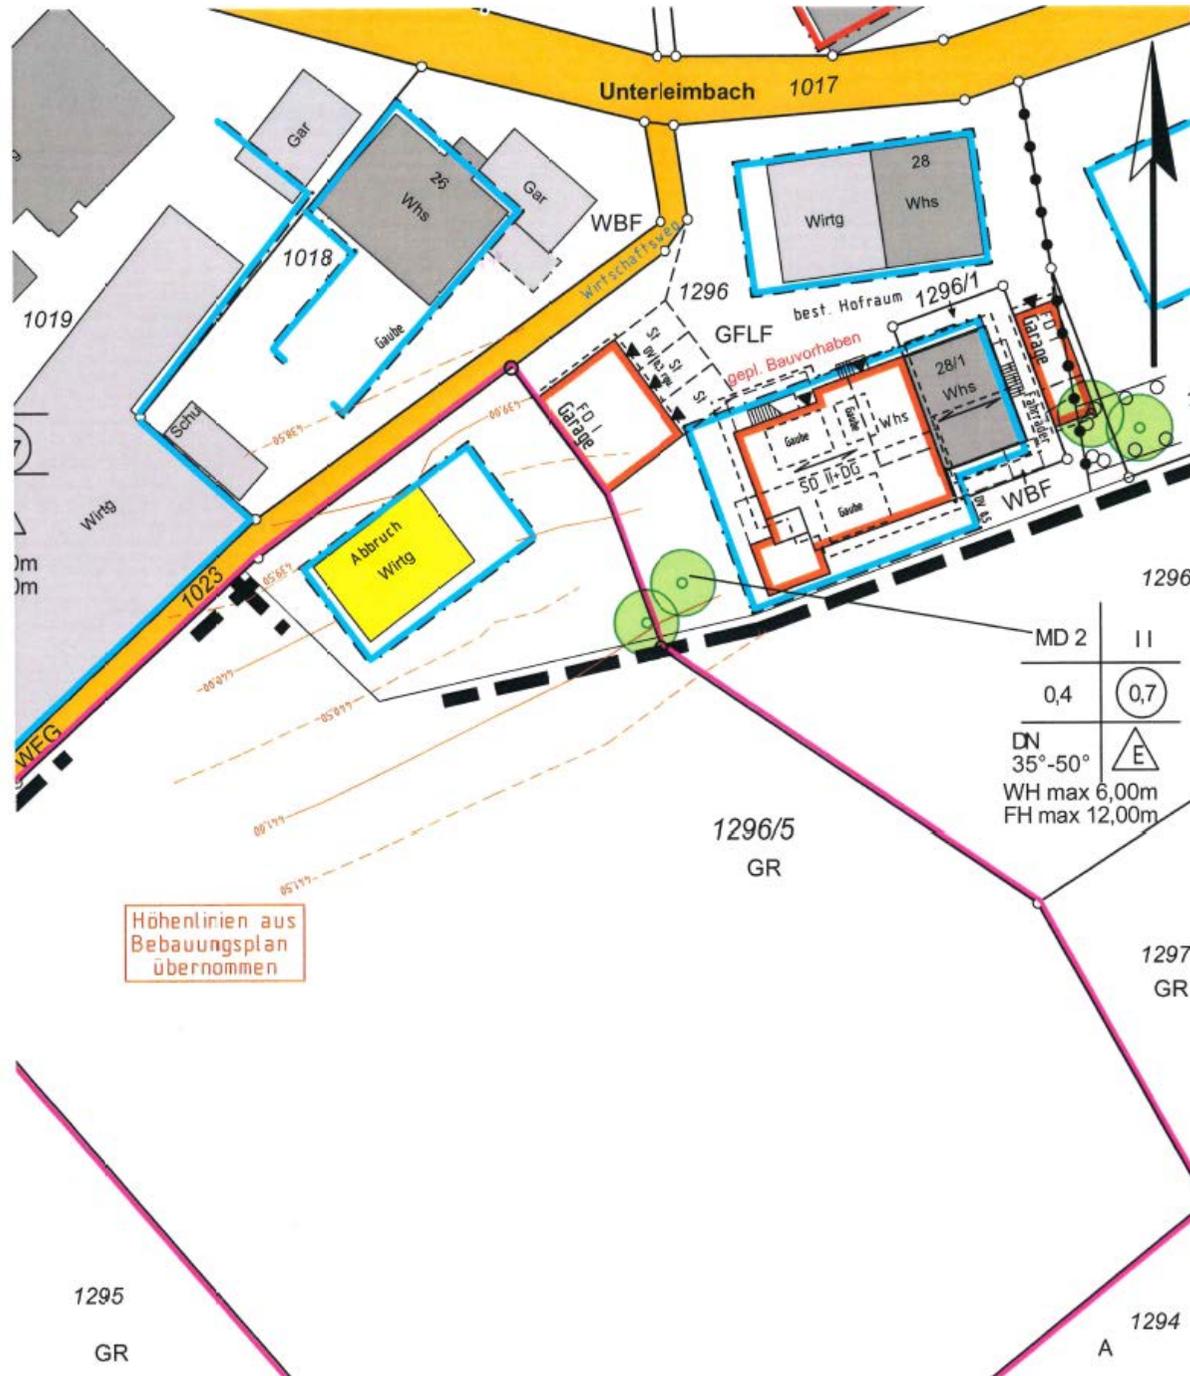


Ansicht Nord

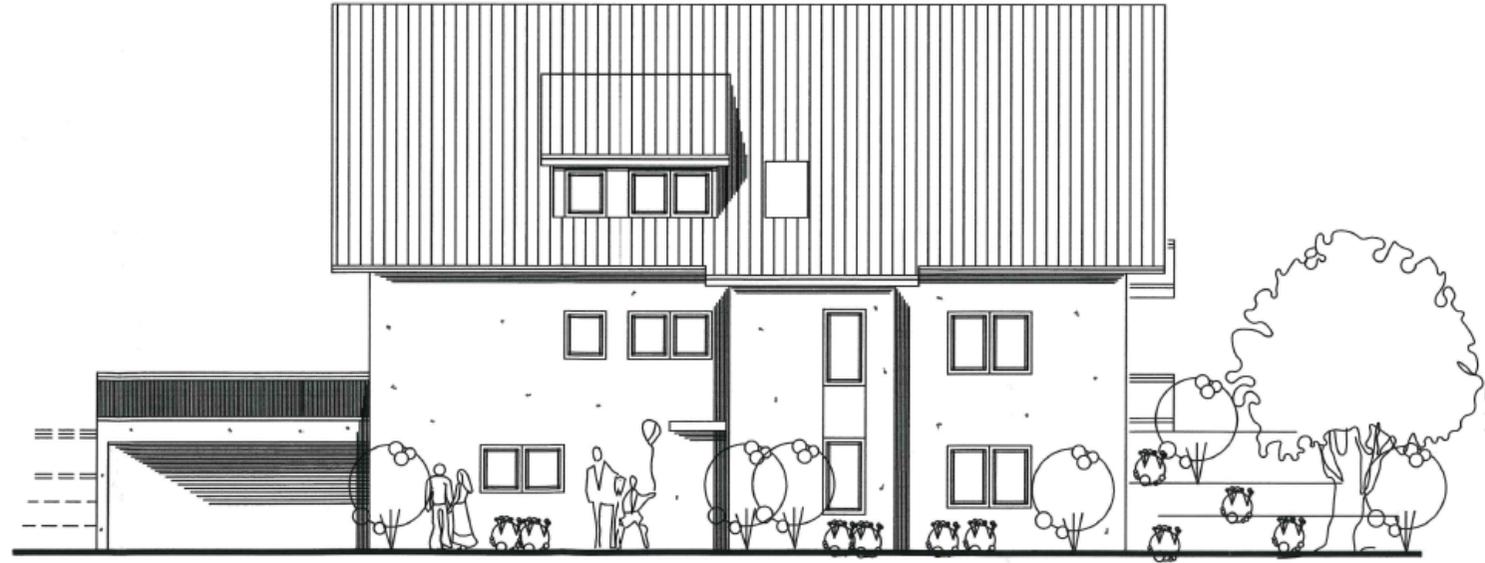

Ansicht Ost



Ansicht Süd

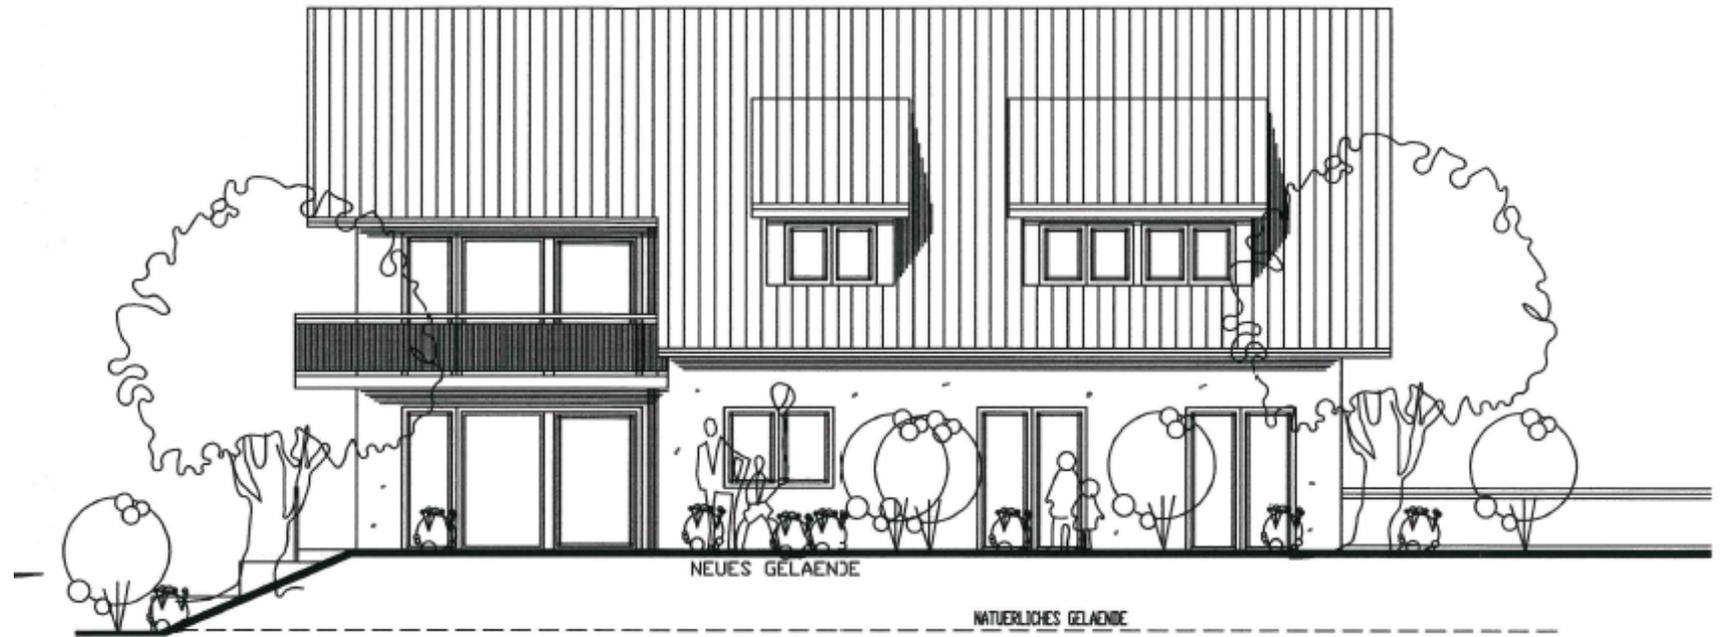

Ansicht West

