




Lageplan

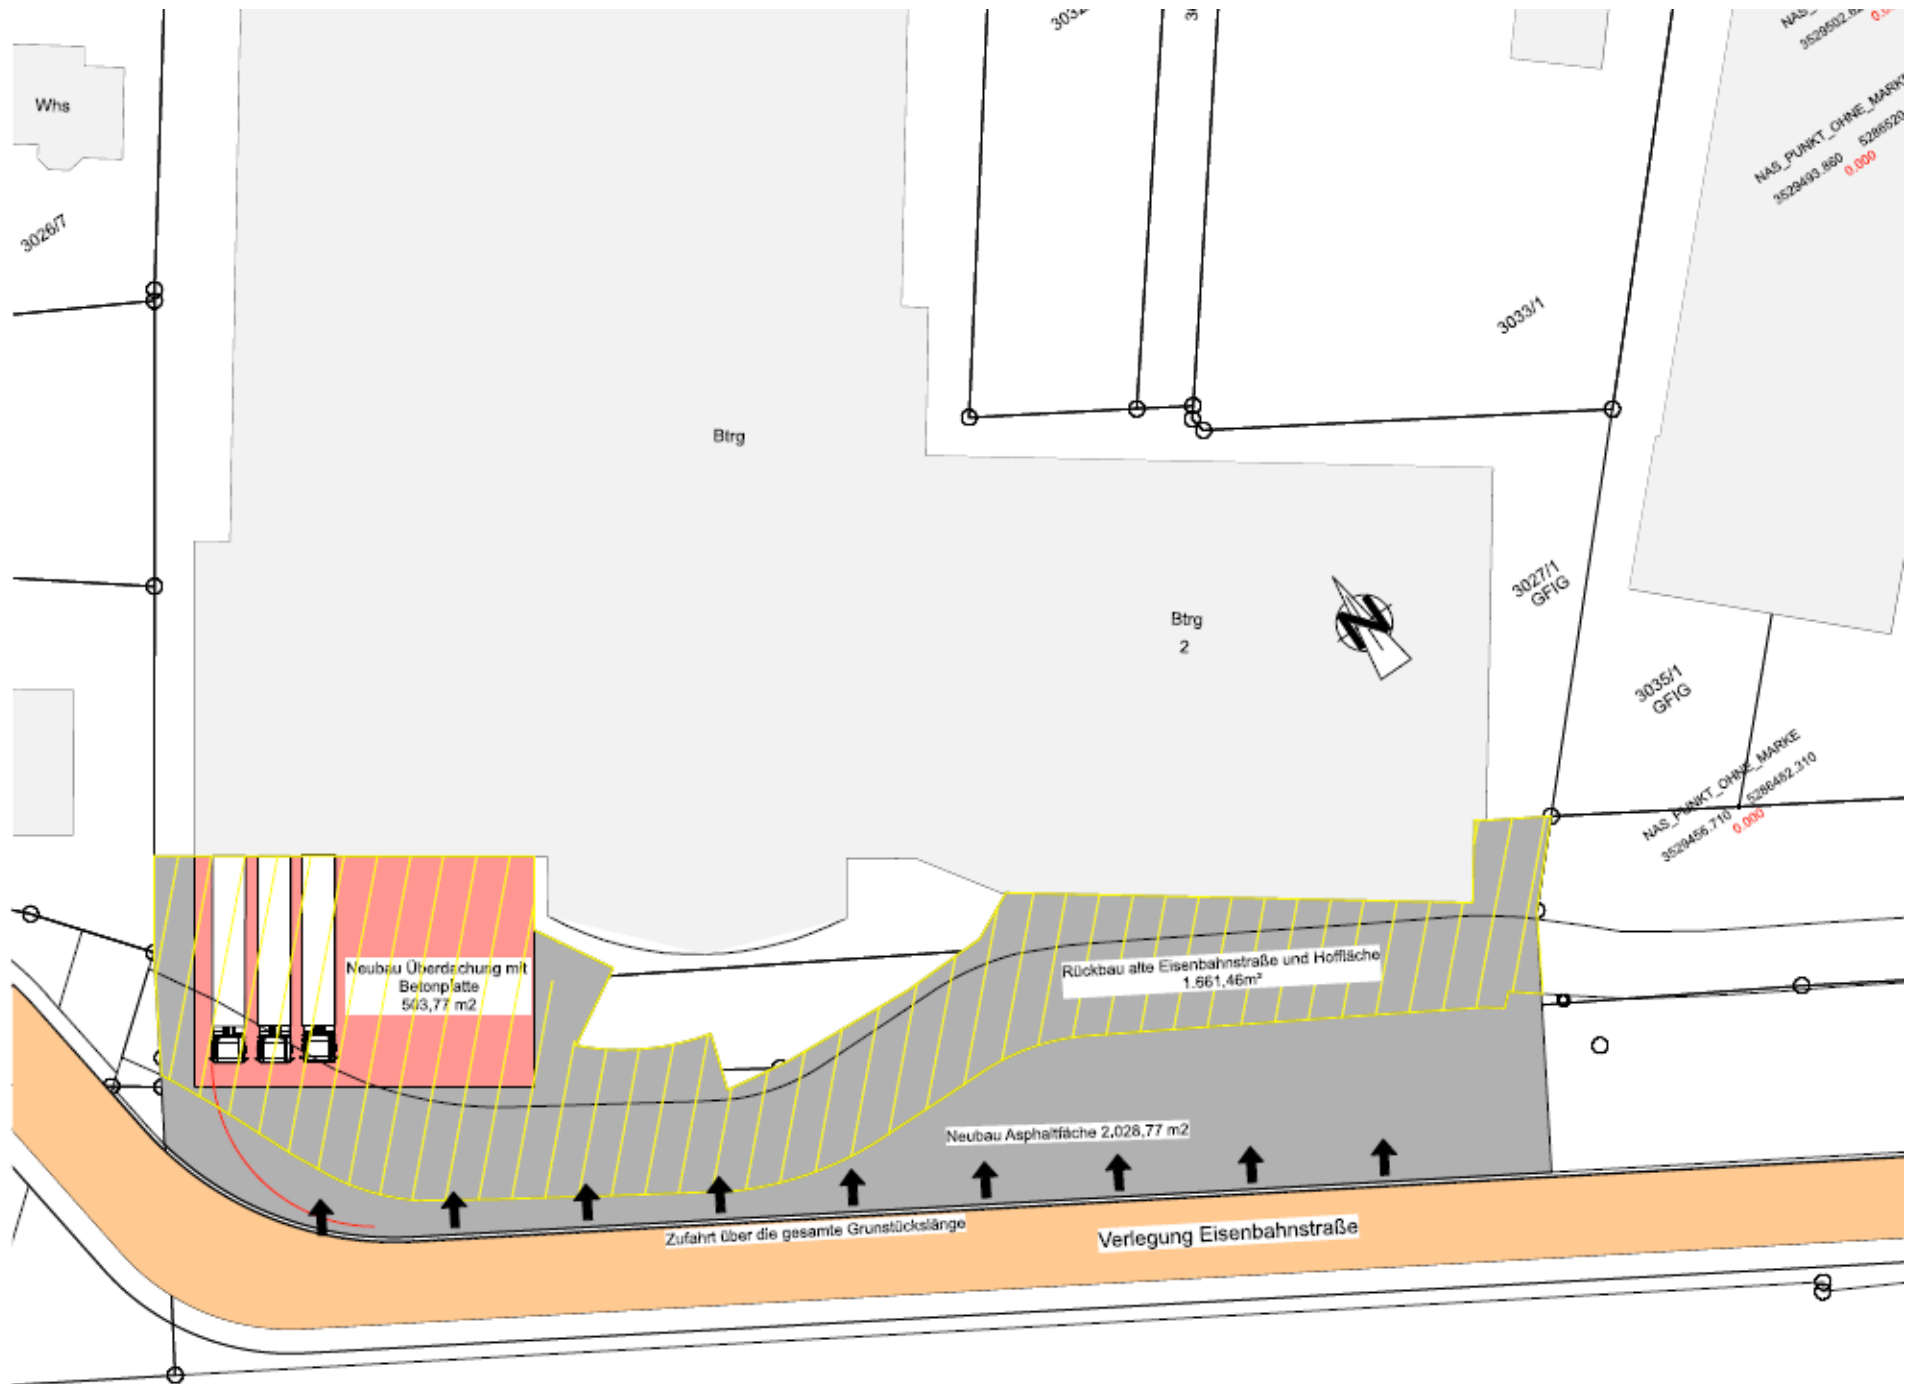

Ansicht Süd

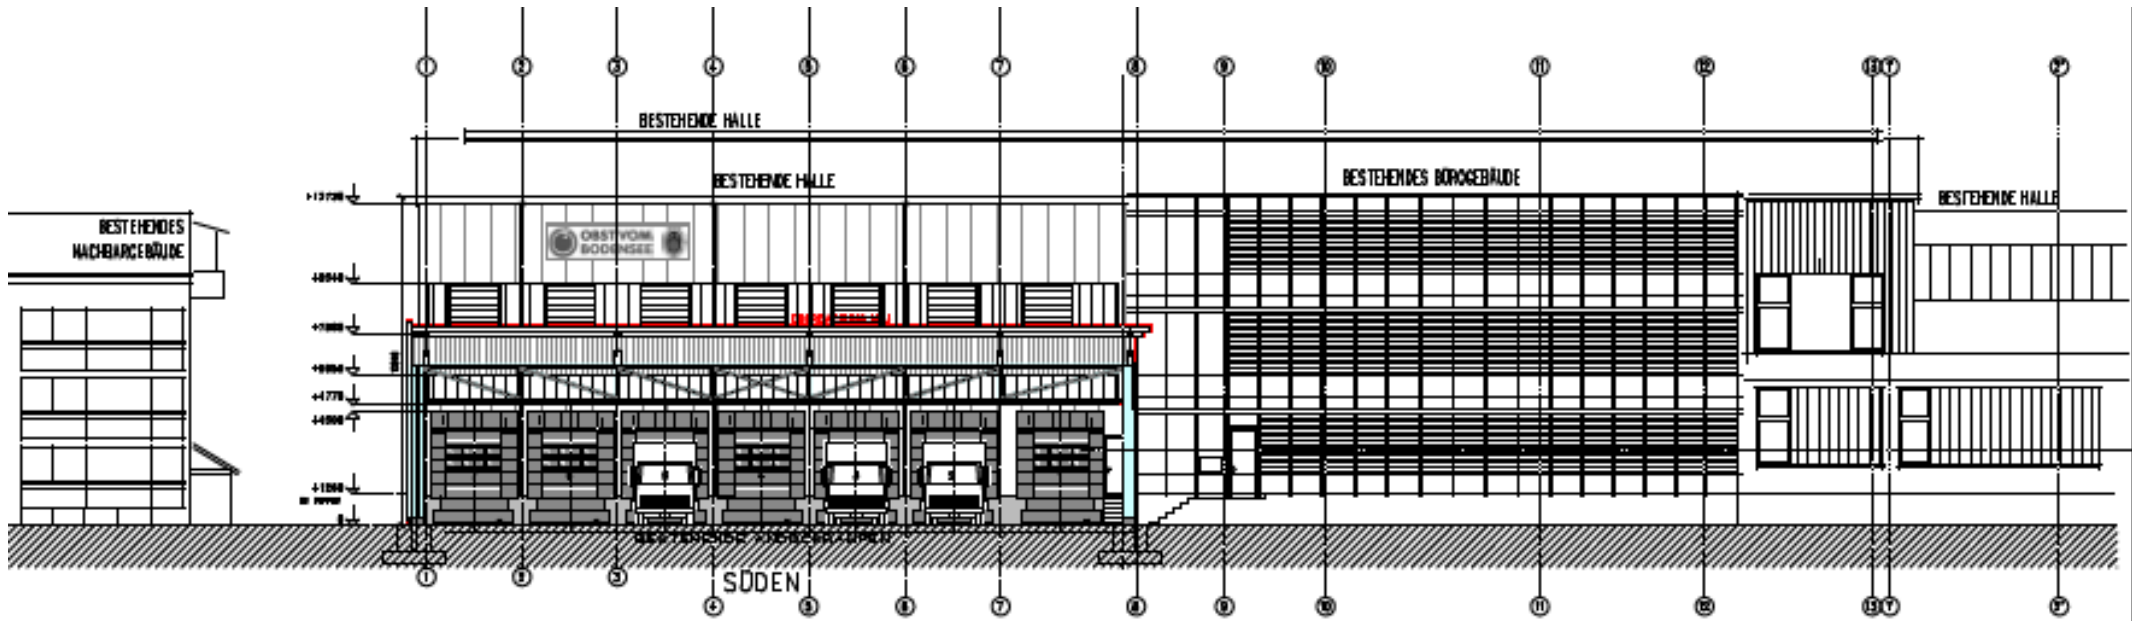

Ansicht West

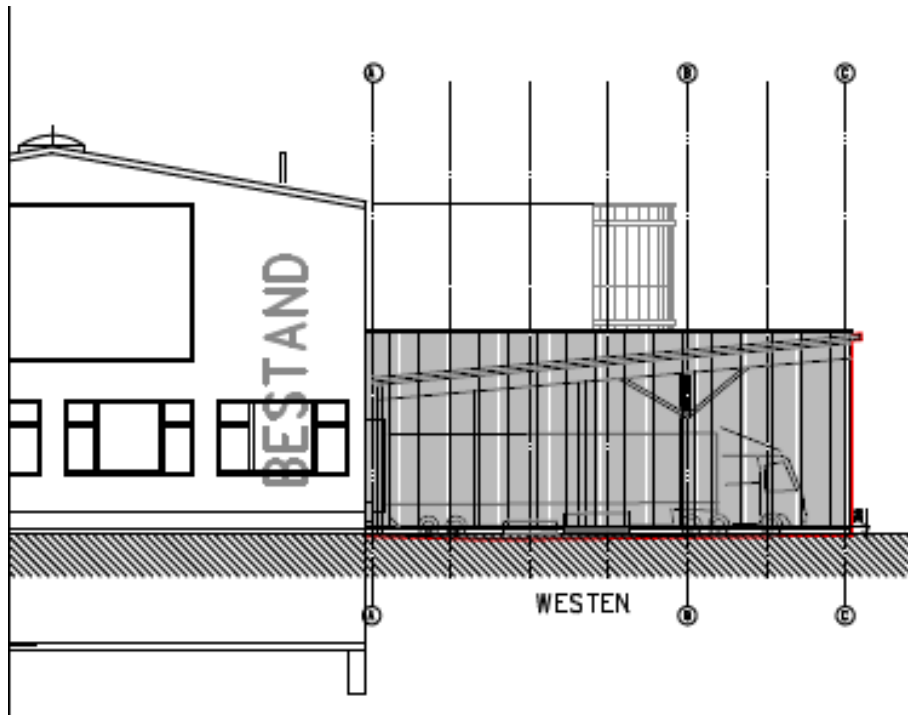

Ansicht Ost

