




Lageplan

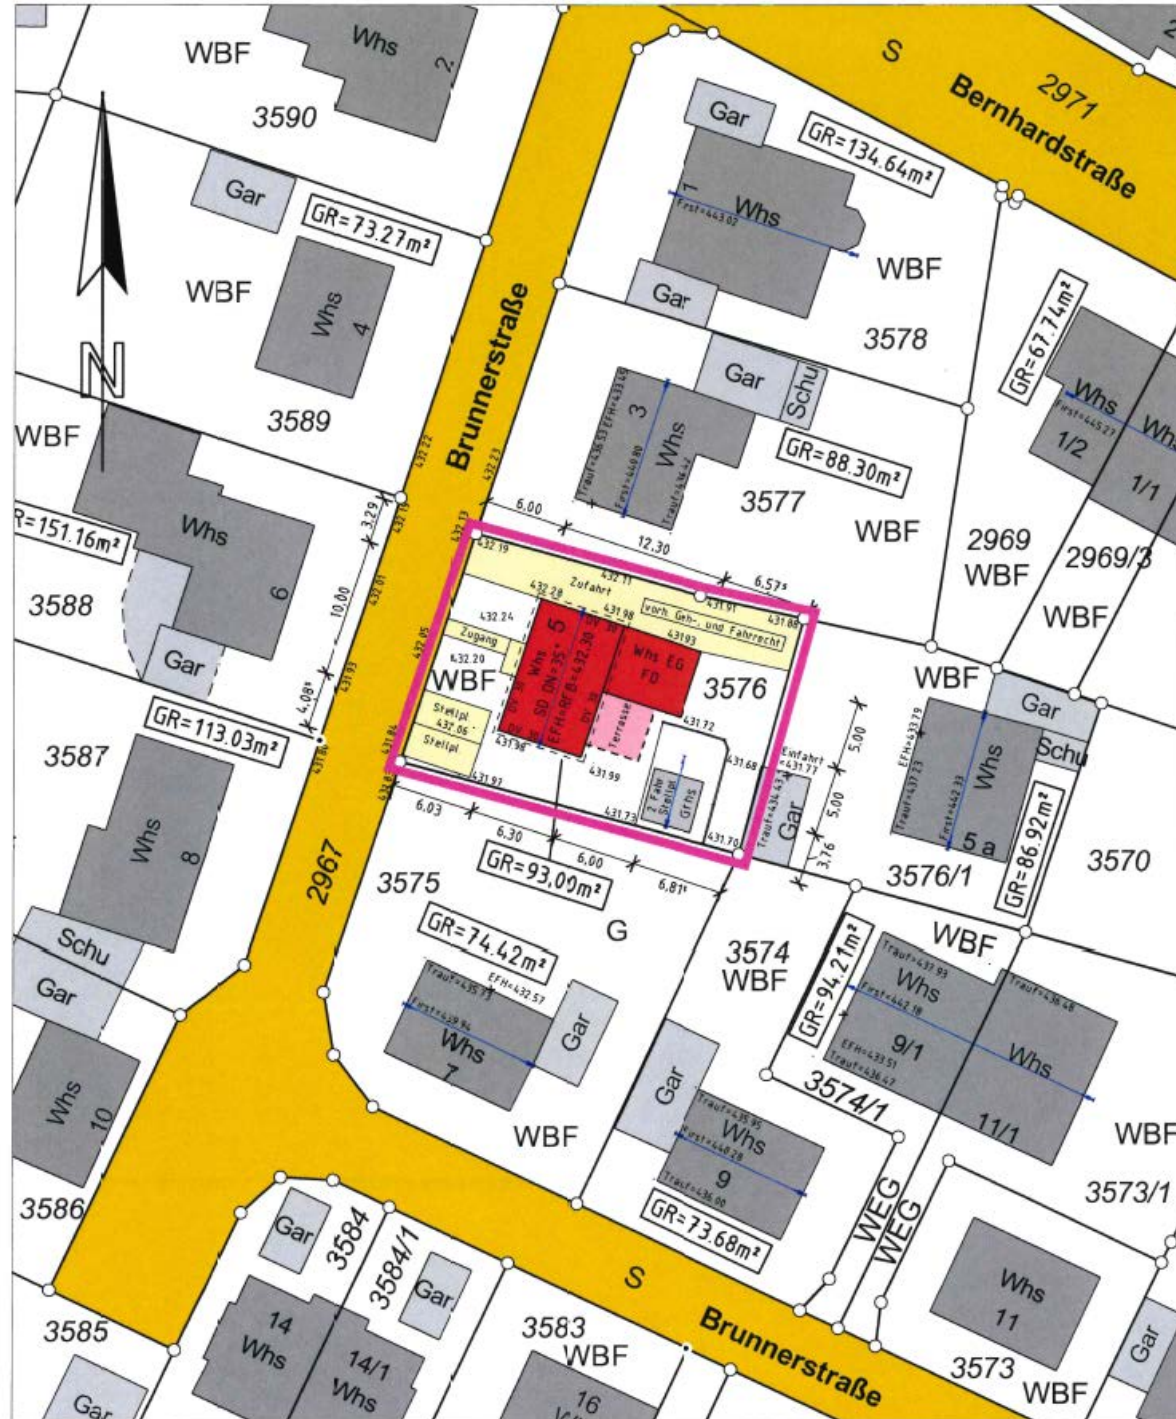


Ansicht West

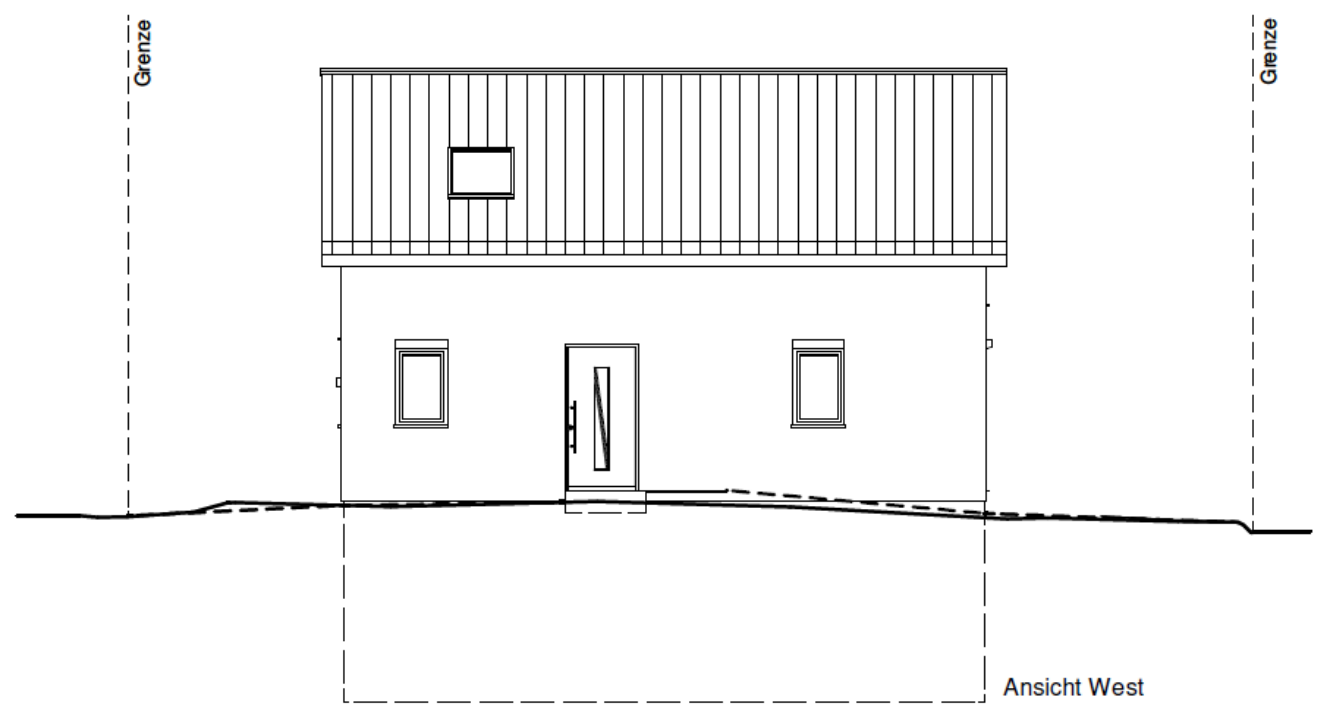

Ansicht Nord

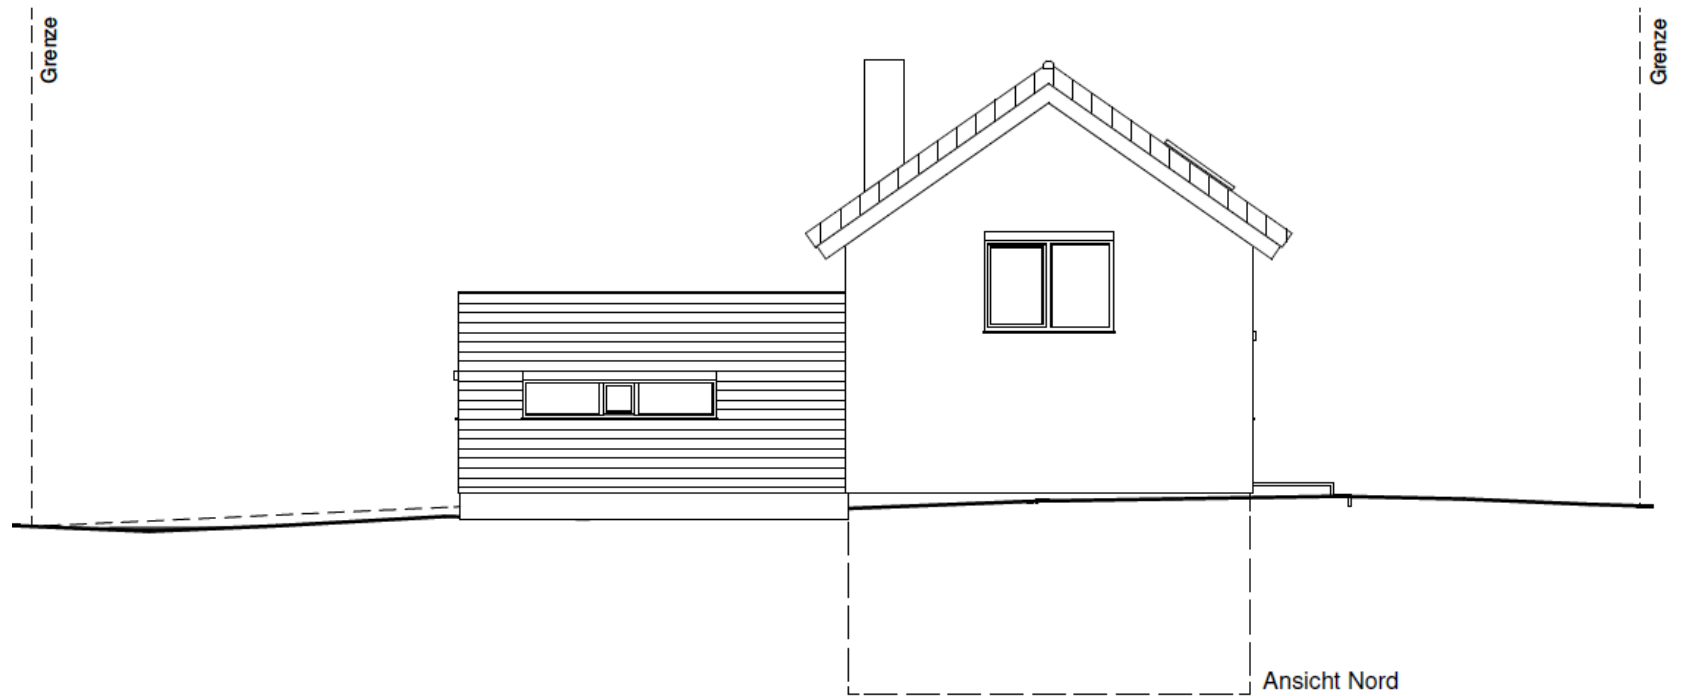

Ansicht Ost

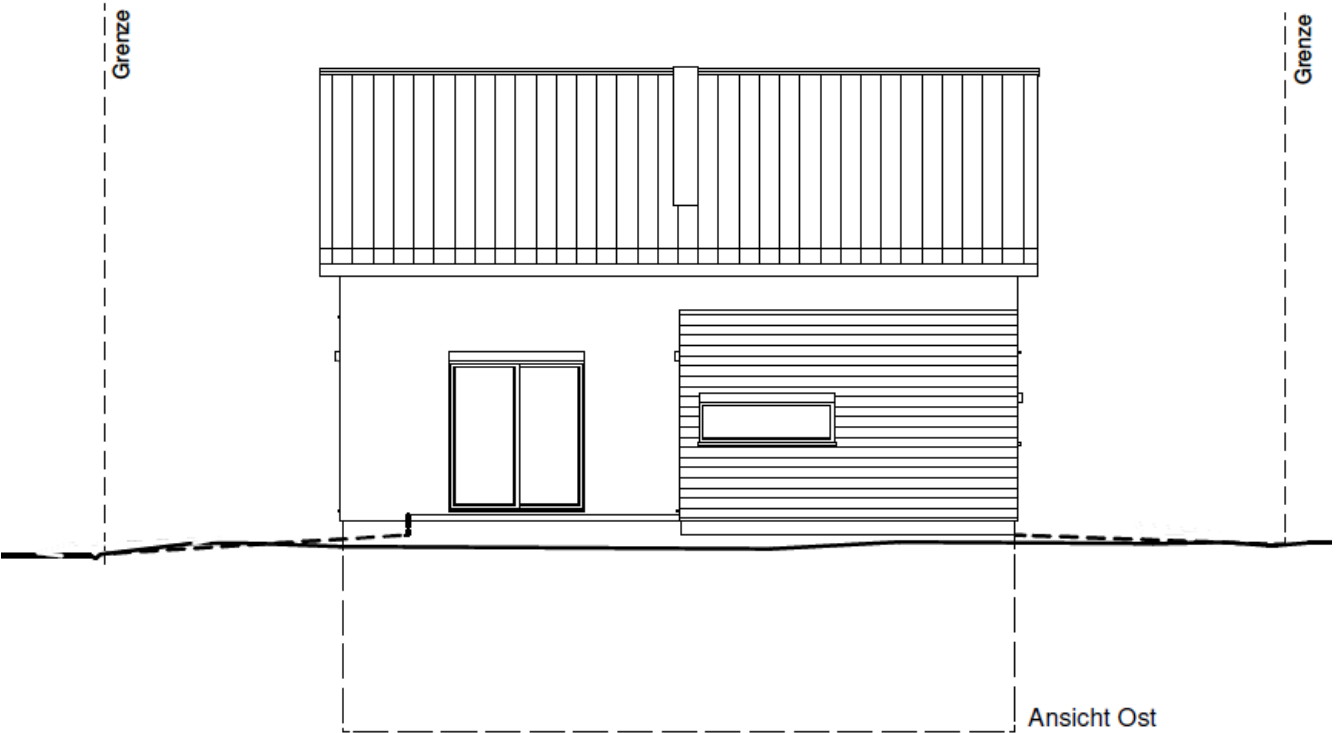

Ansicht Süd

