



Lageplan

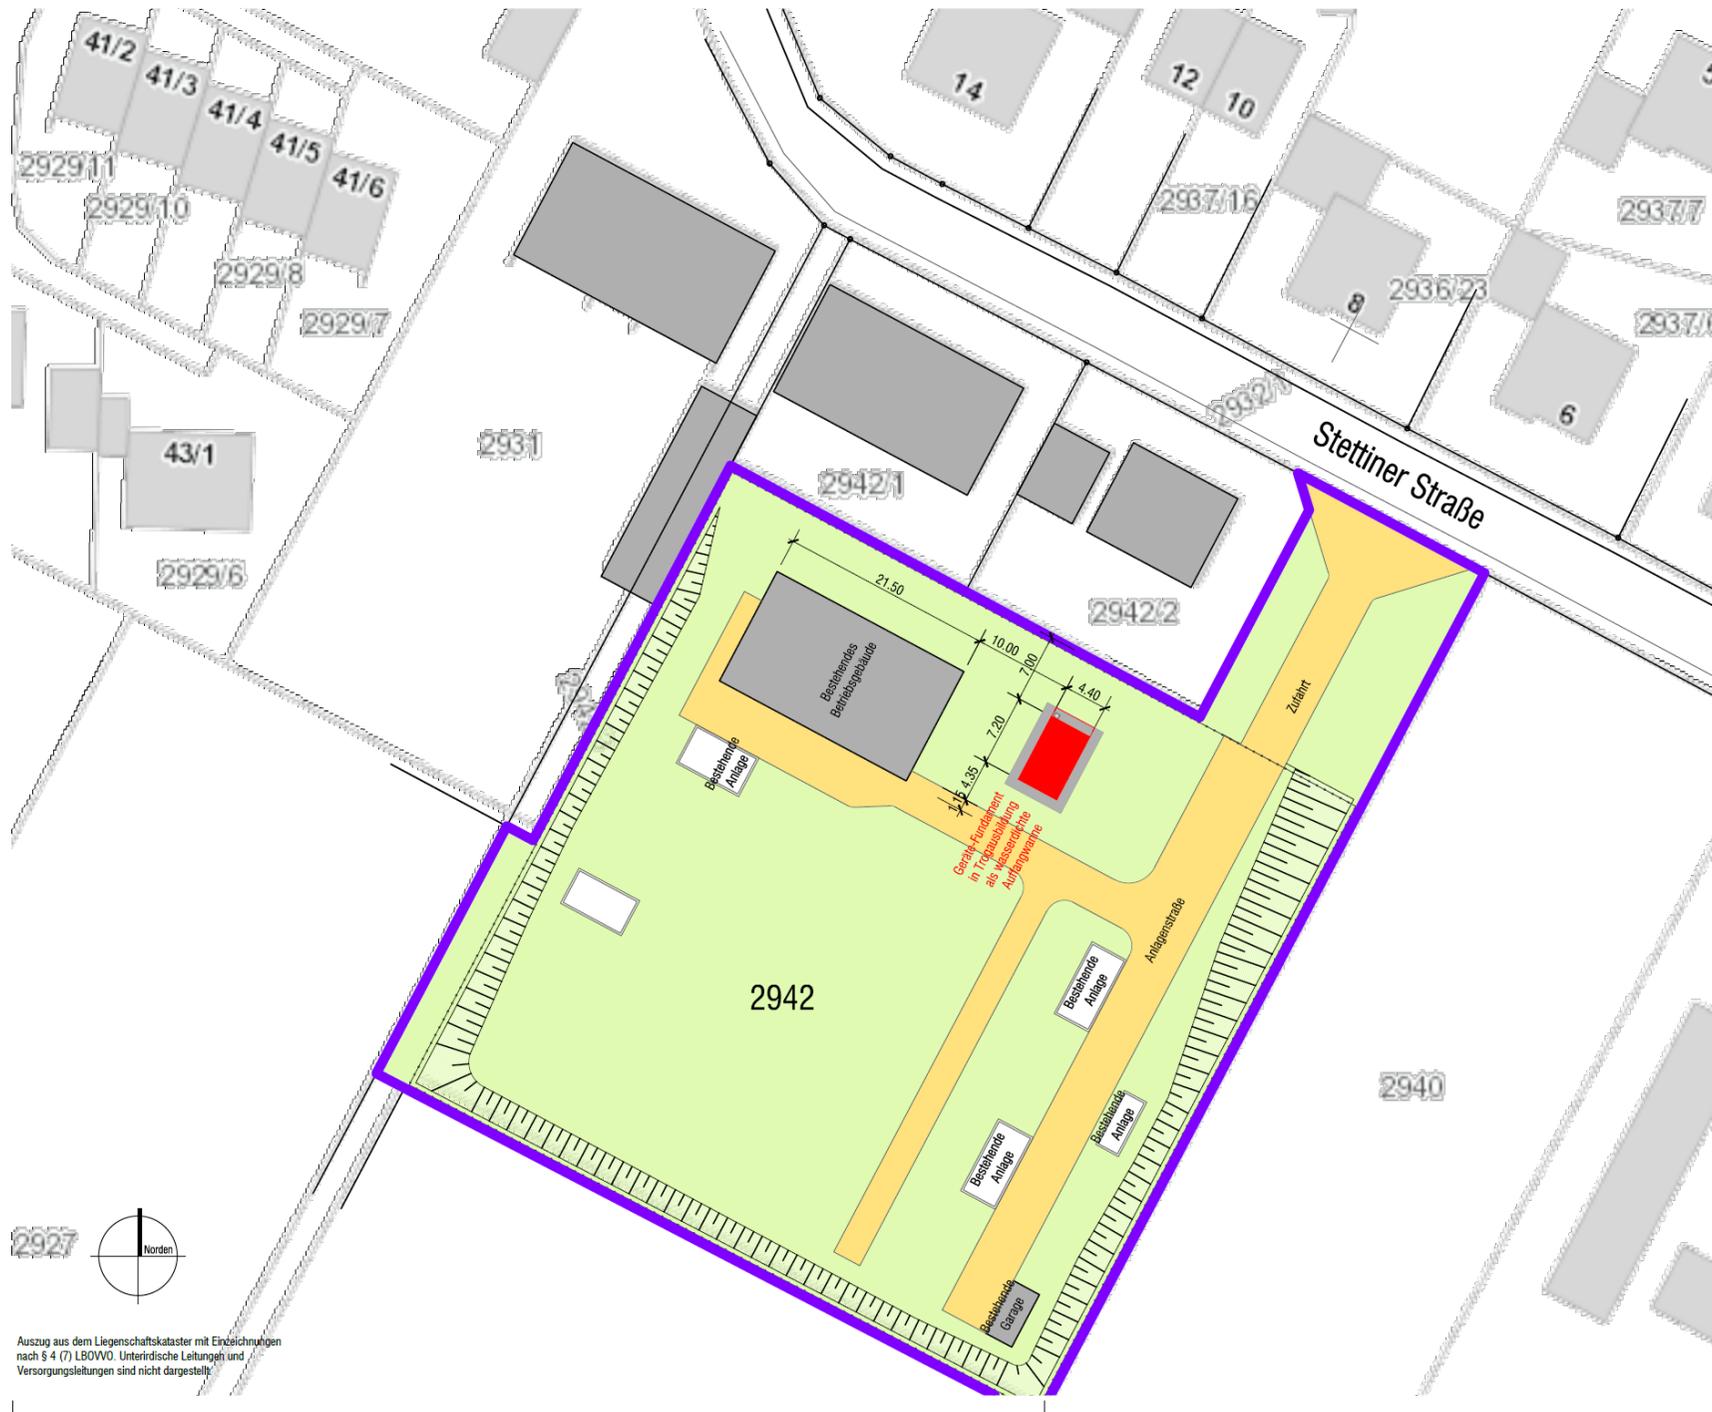

Auszug aus dem Liegenschaftskataster mit Einzeichnungen nach § 4 (7) LBO/WO. Unterirdische Leitungen und Versorgungsleitungen sind nicht dargestellt.

Ansicht Nord

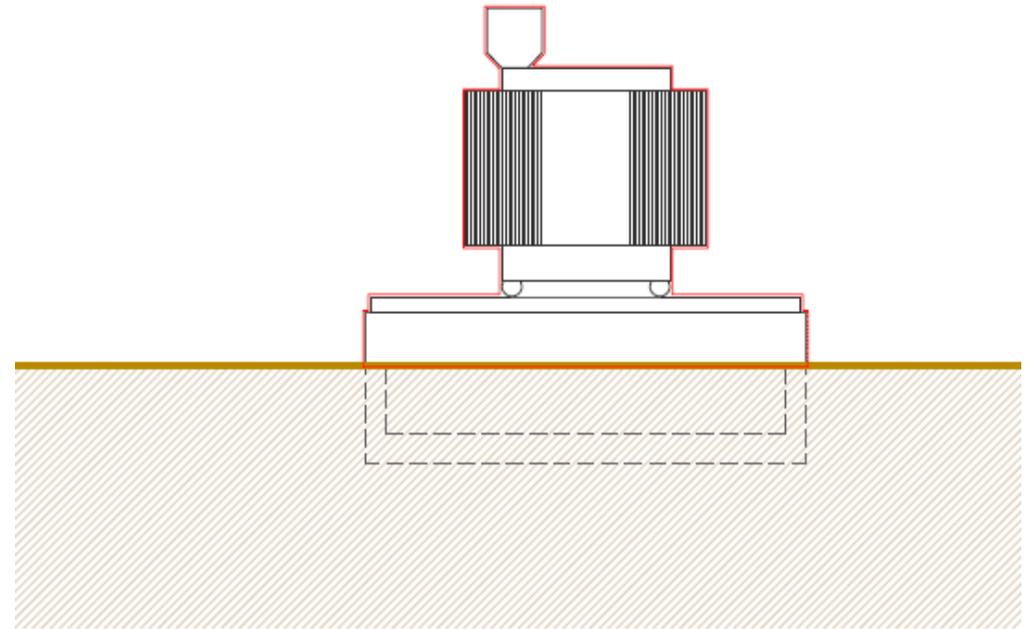

Ansicht West

