




# Lageplan

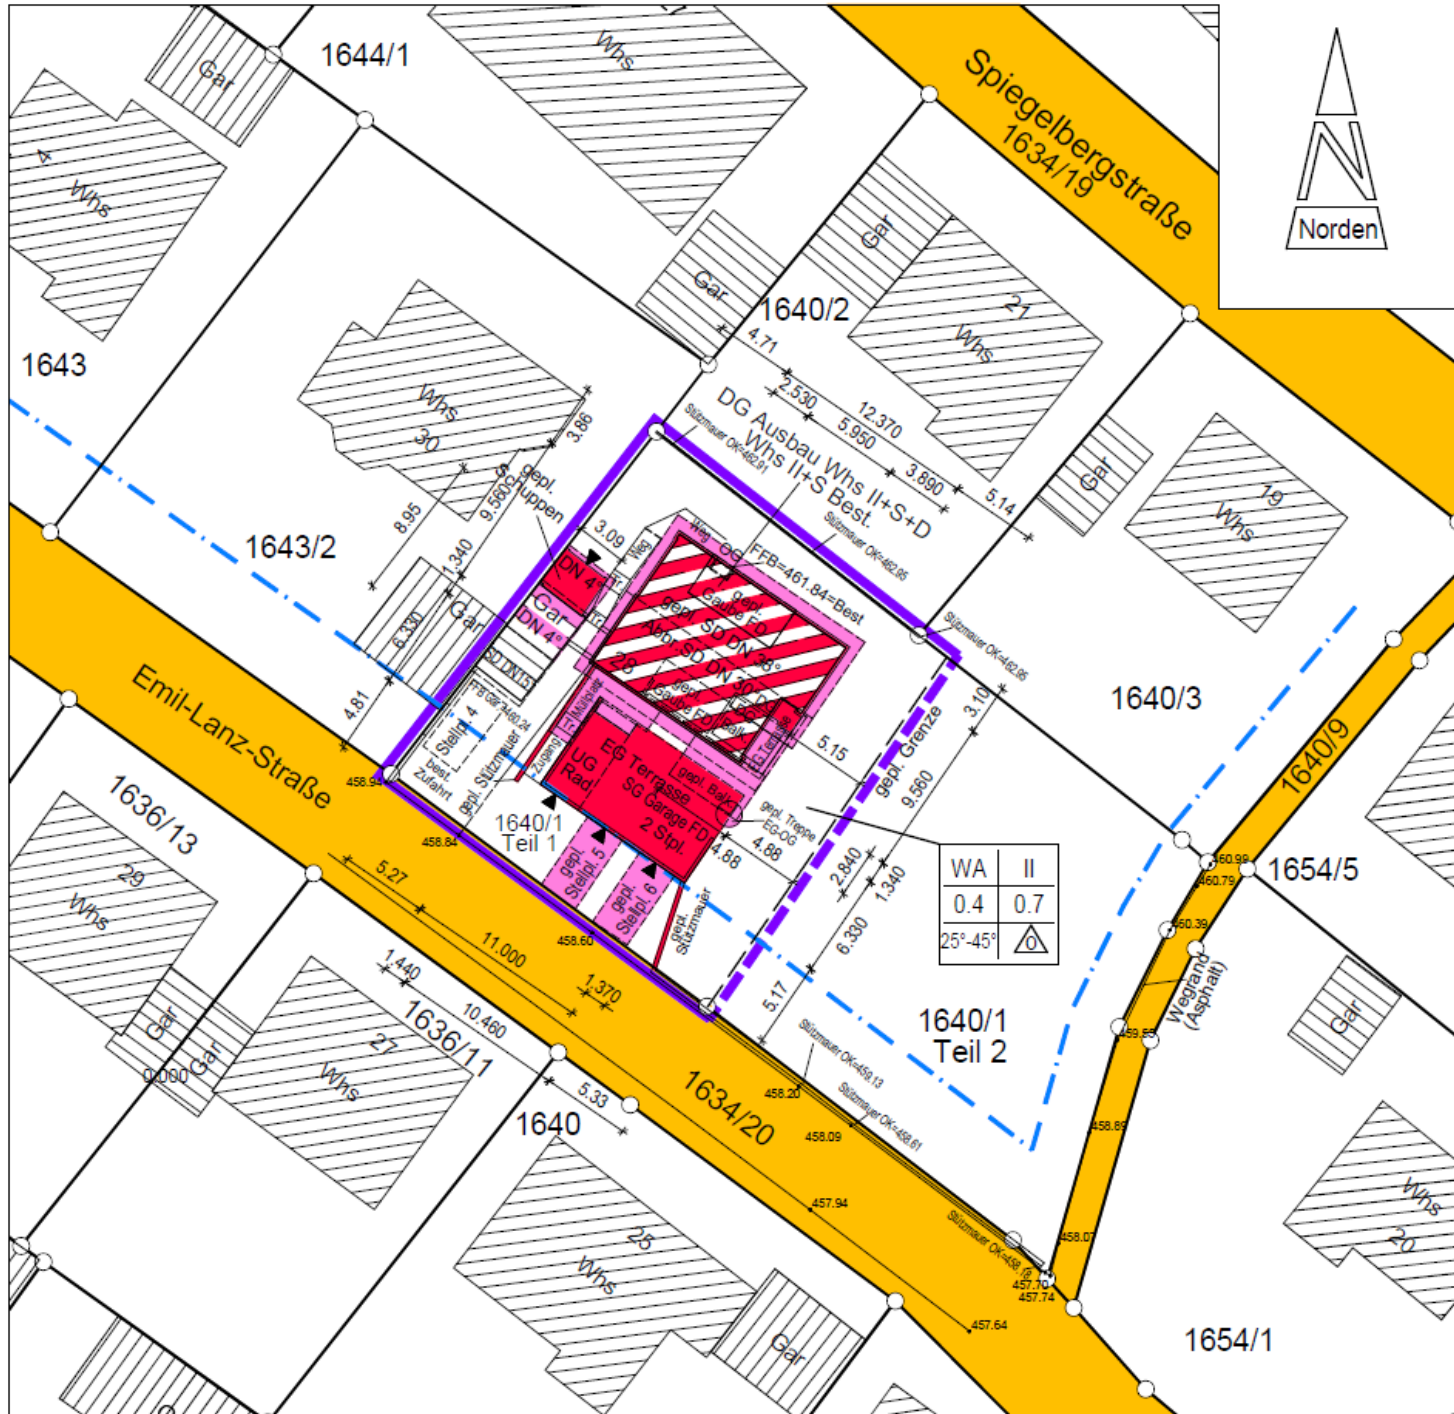

# Schnitt – Wohnhaus und Garage

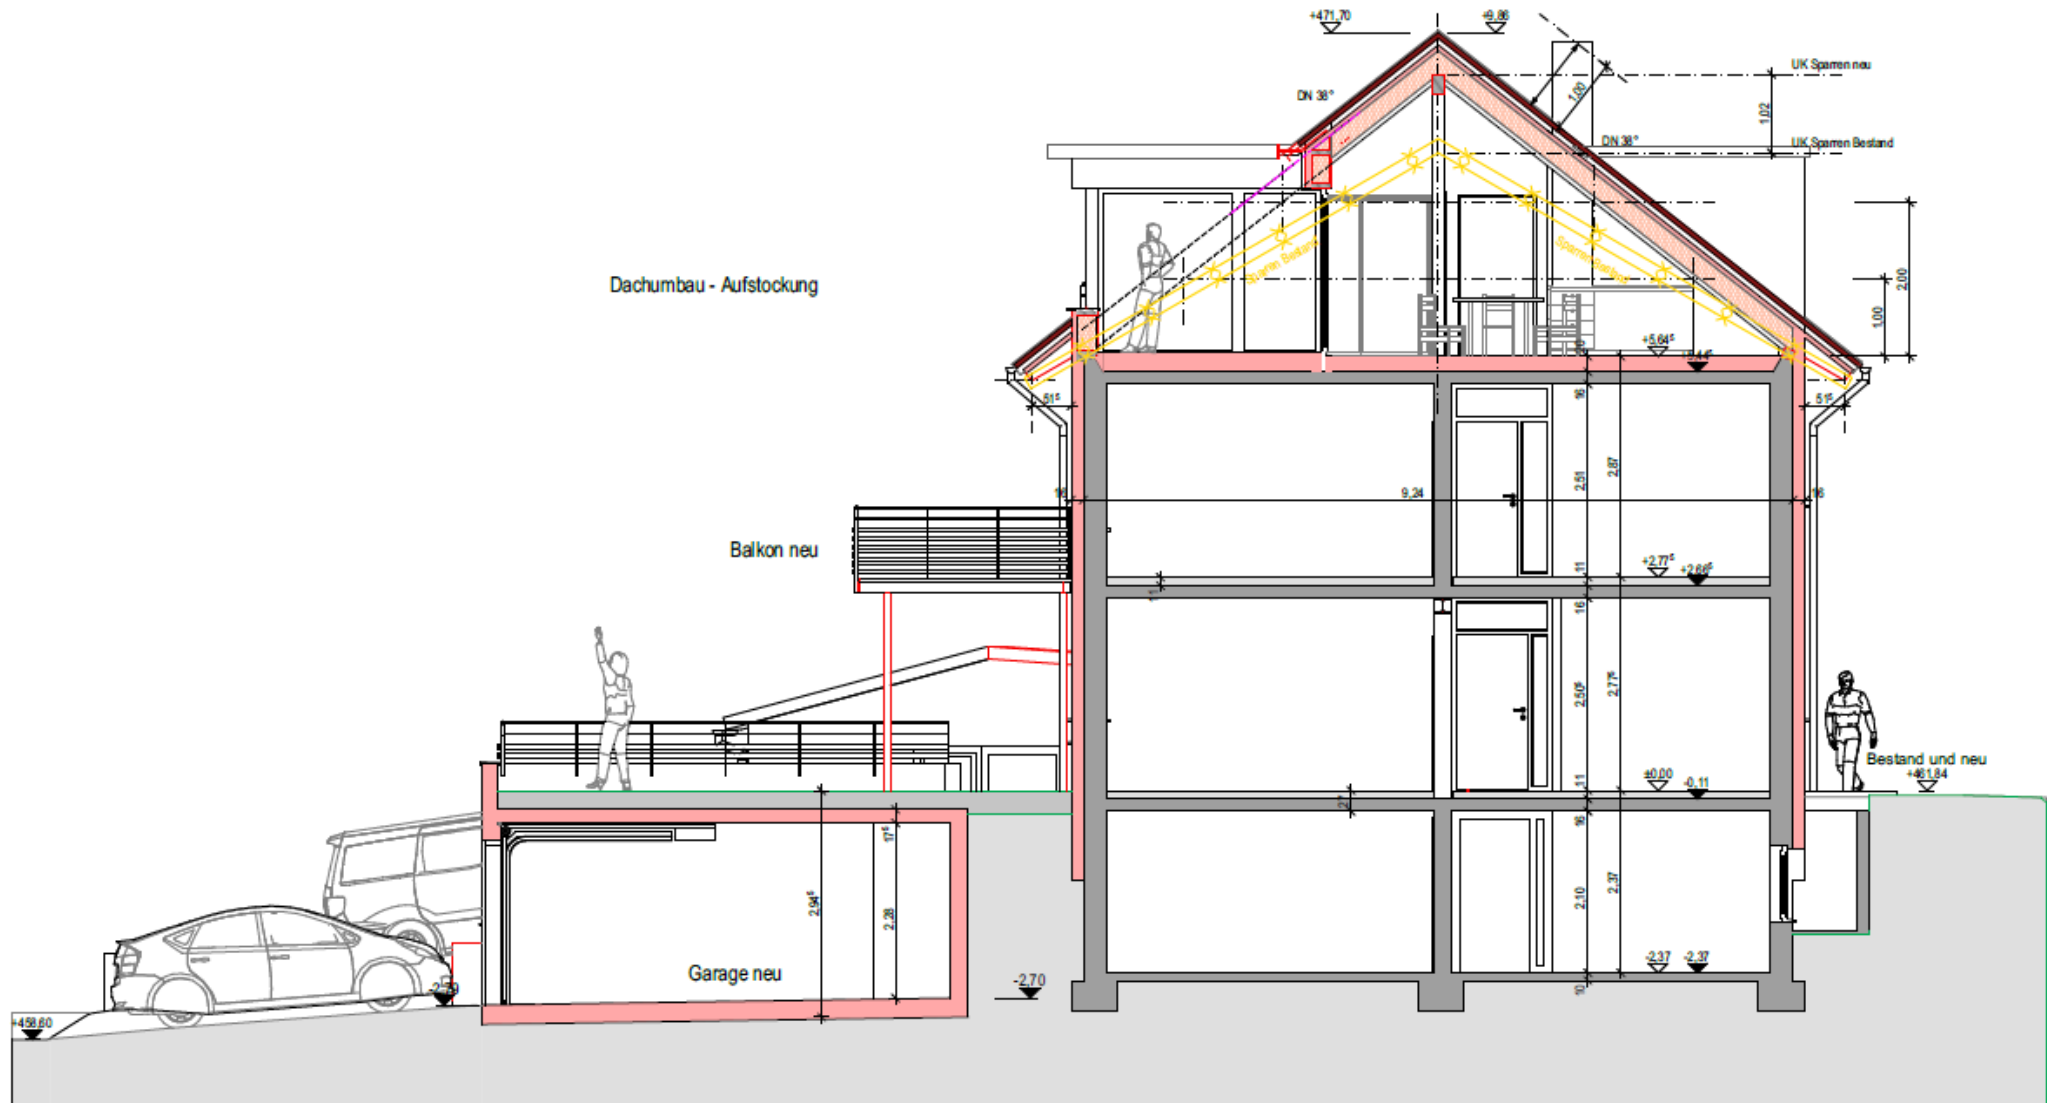


# Schnitt - Schuppen

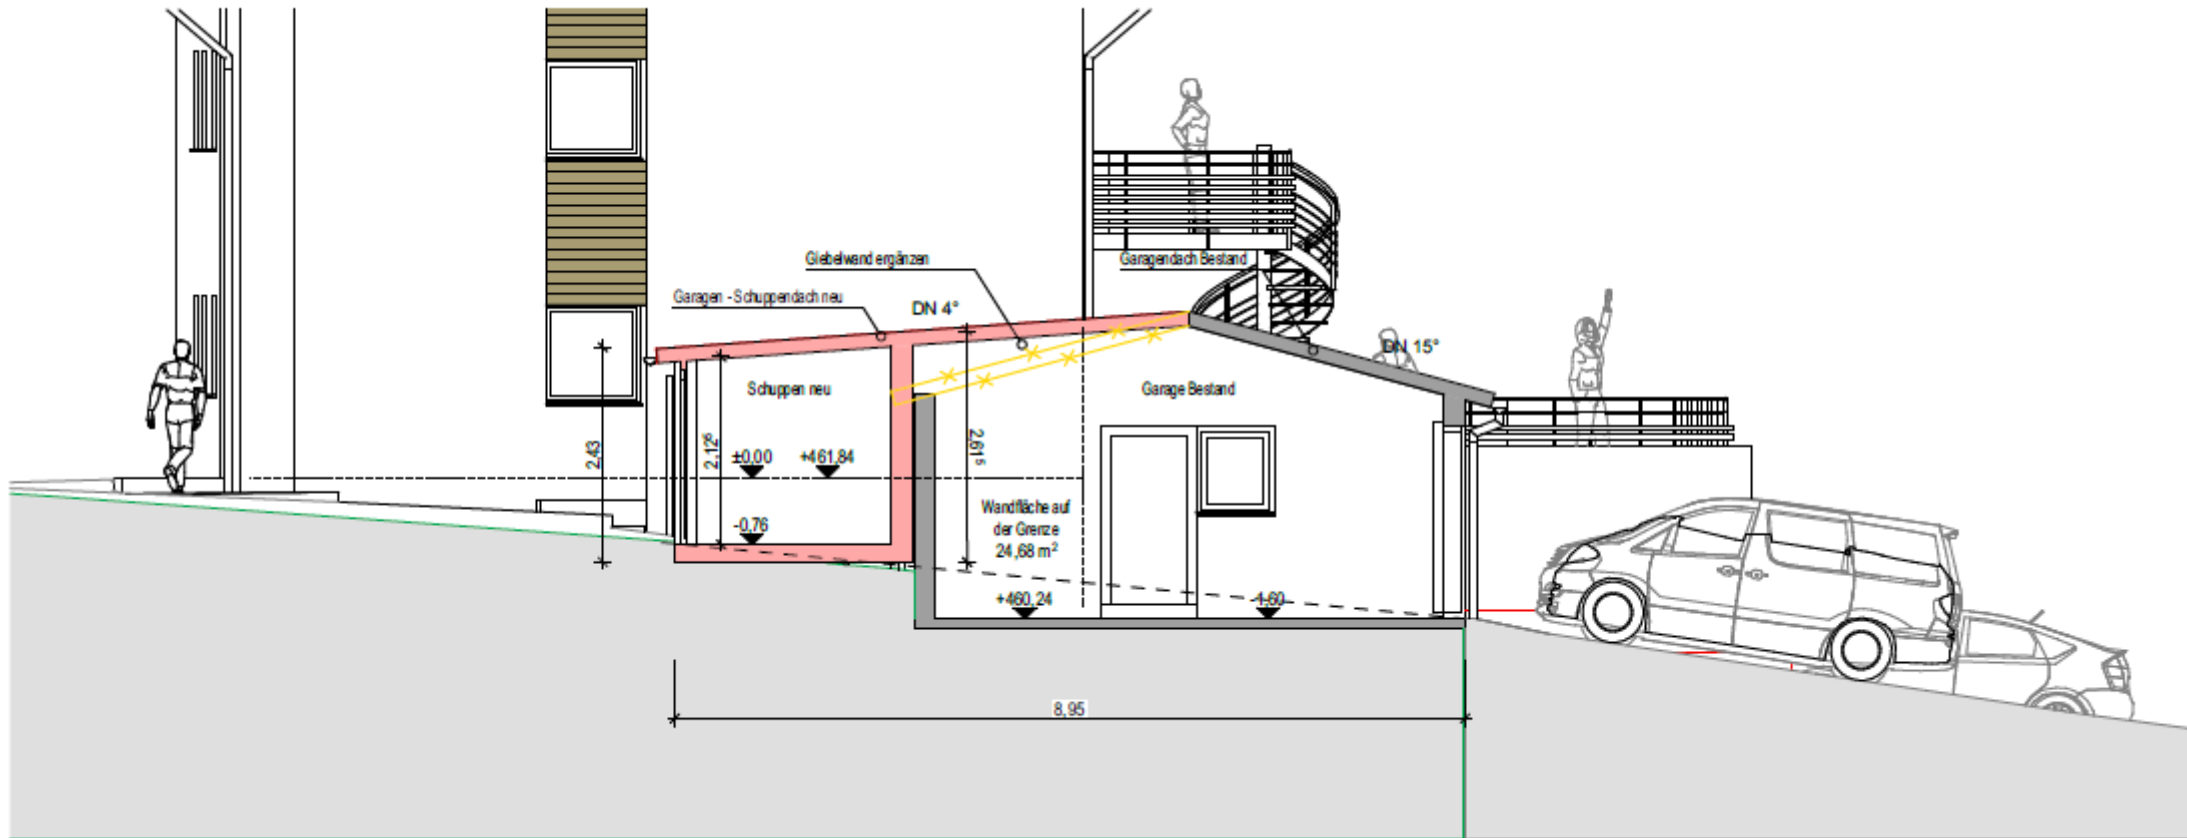

# Ansicht Süd



# Ansicht West

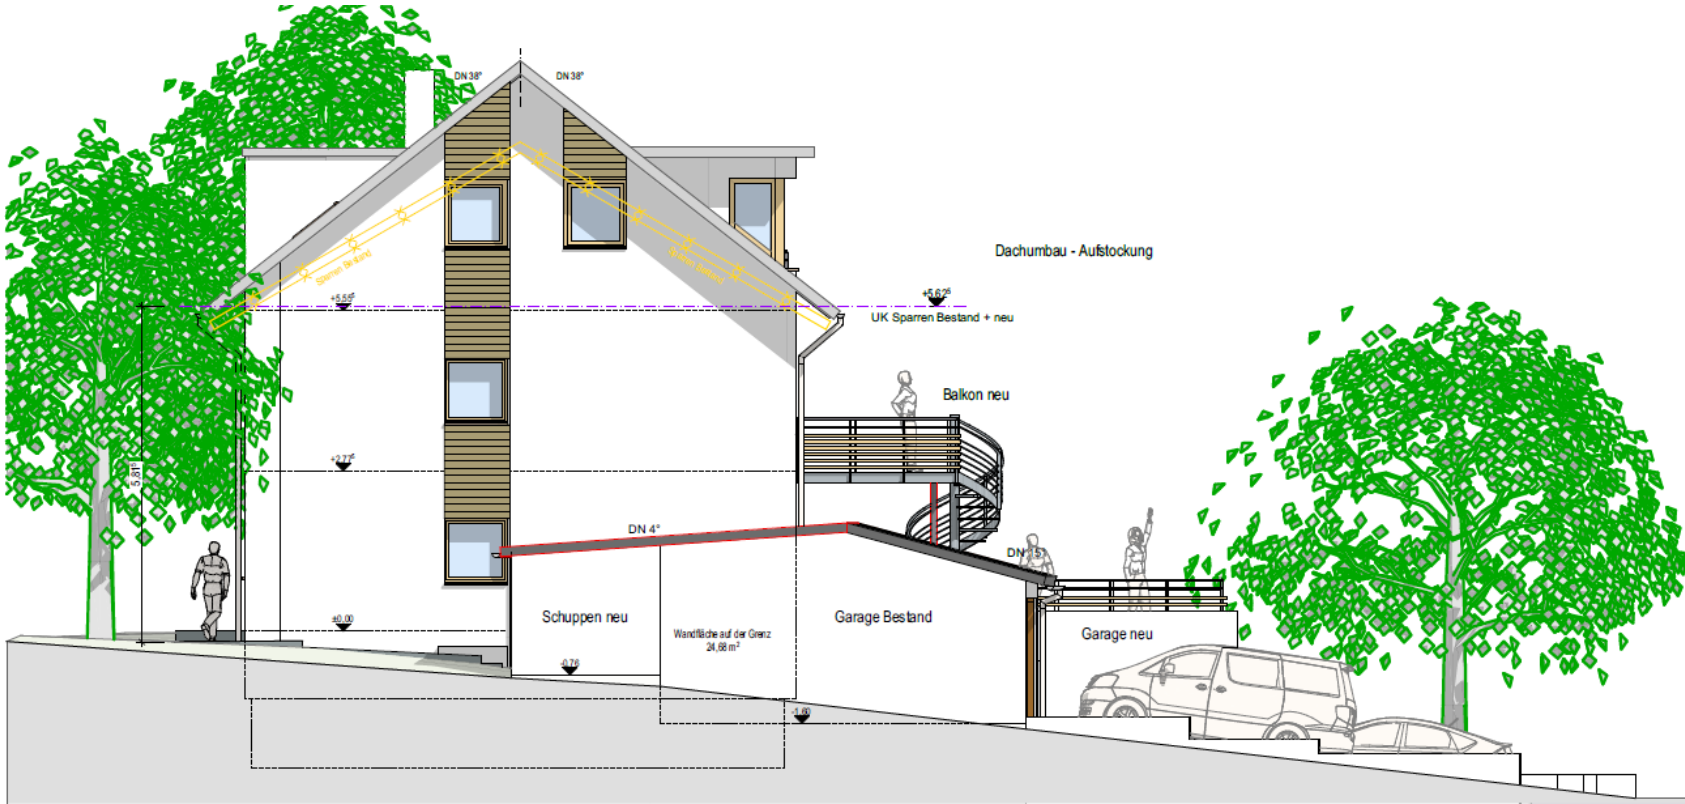

# Ansicht Nord



# Ansicht Ost

