


# Straßenquerschnitt Fürstenbergstraße

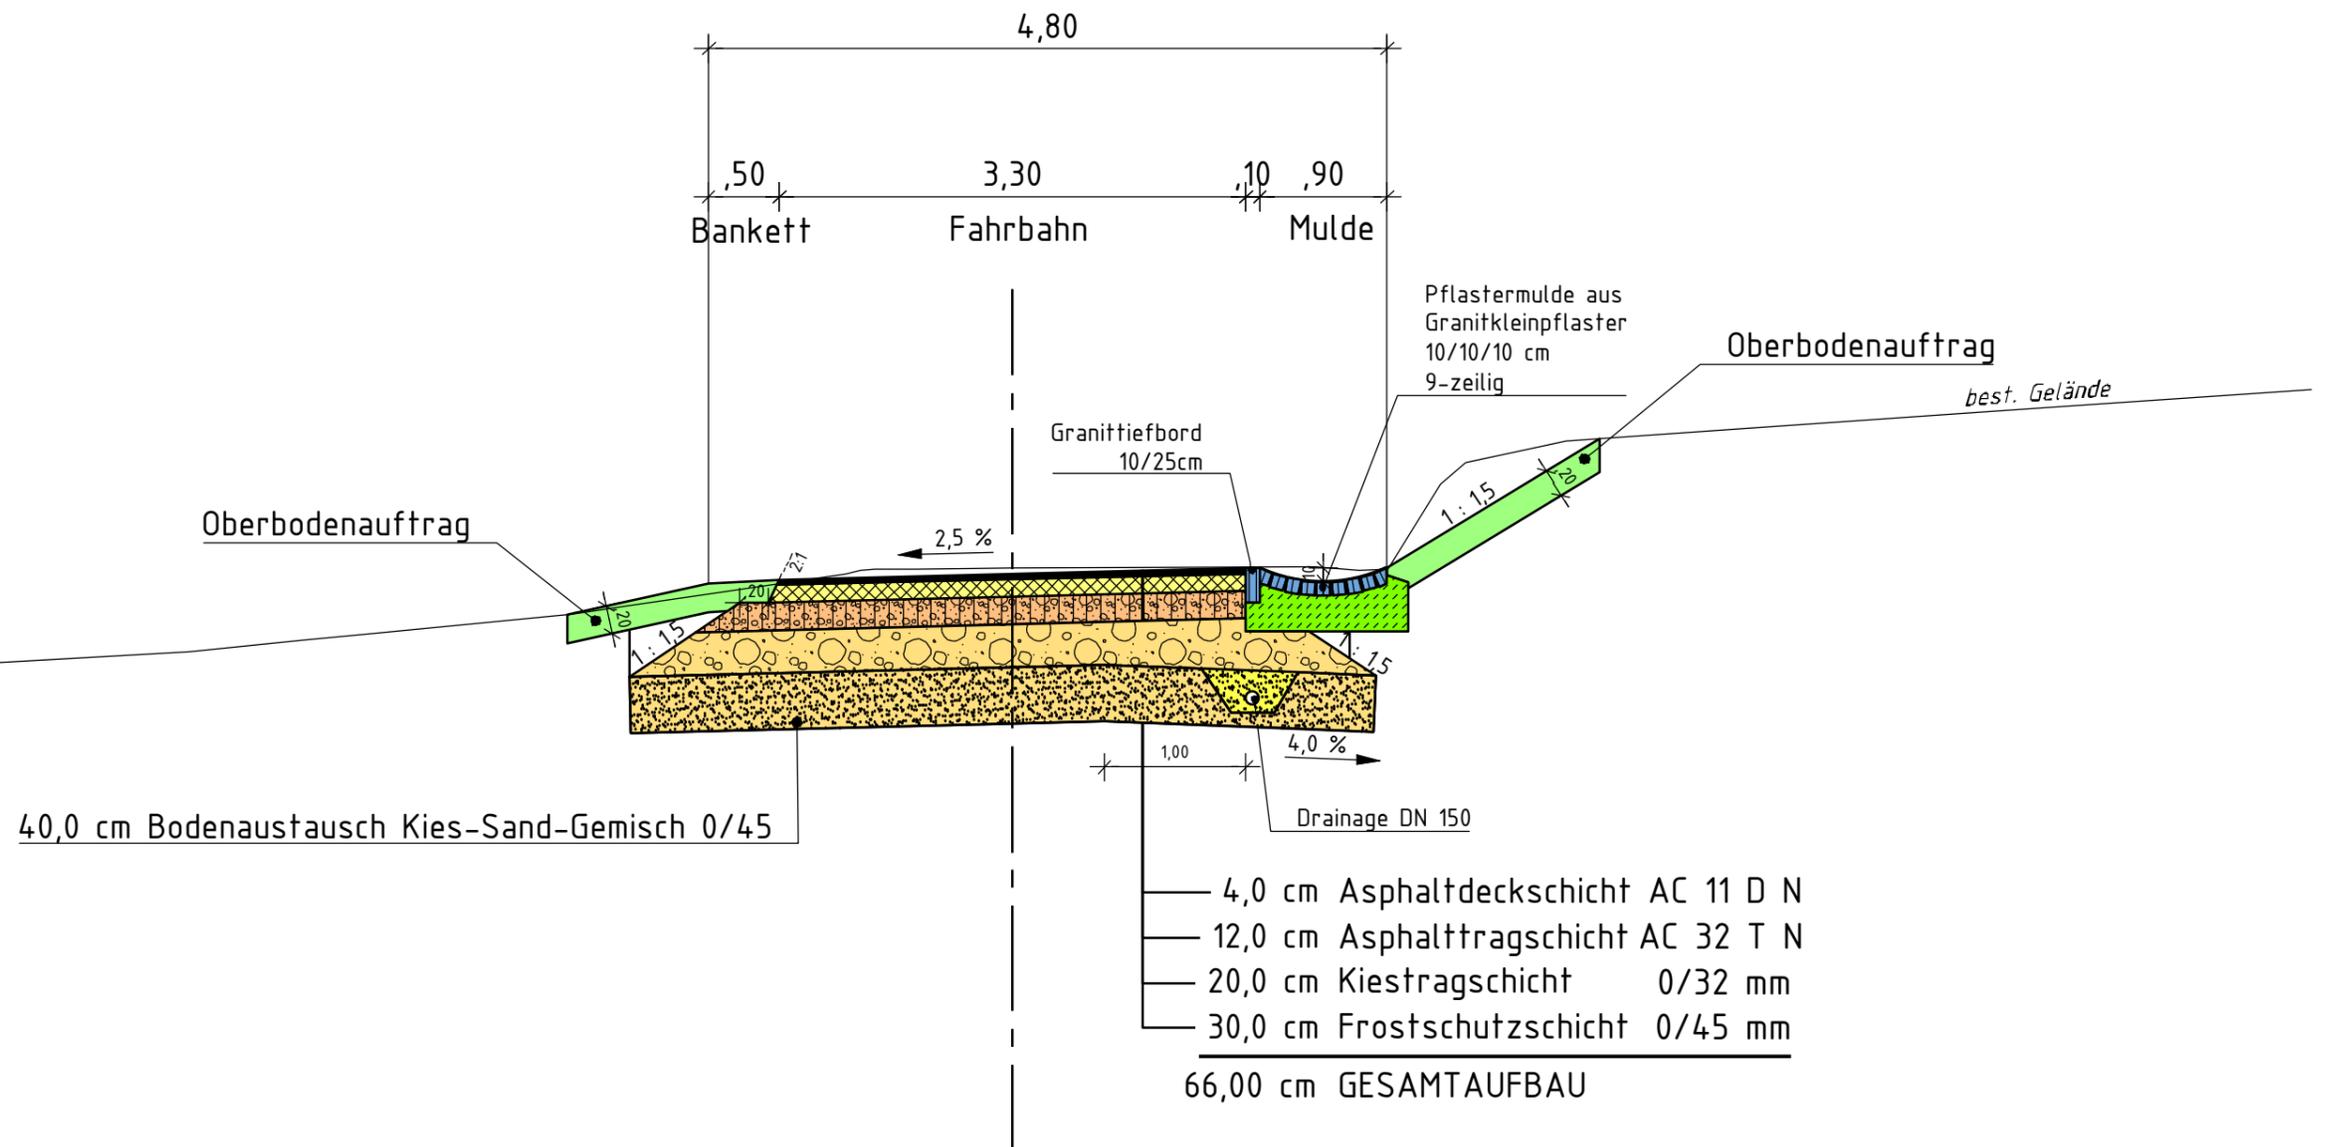

Projekt Nummer 10704-01 Koordinaten-Höhen-System Gauß-Krüger DHHN12	<b>AGP</b> Alßalg Gaspard Partner Ingenieurgesellschaft mbH Robert-Bosch-Straße 9 88339 Bad Waldsee Telefon 07524 9726-0 Telefax 07524 9726-39 E-Mail info@a-g-p.de www.a-g-p.de	C B A Nr. Art der Änderung	Datum Zeichen 07.06.2018 ESch 07.06.2018 MoK
Entwurfsbearbeitung	Zeichnung Nummer A3-02 Unterlage Nummer Fertigung Nummer	Auftraggeber Stadt Markdorf Projekt Hepbach - Absenkung Fürstenbergstr.	
<b style="color: red; font-size: 1.2em;">VORABZUG</b>		Abschnitt Straßenquerschnitt Ausführungsplanung Stand: 07.06.2017	Maßstab: 1 : 50