



Lageplan




Schnitt

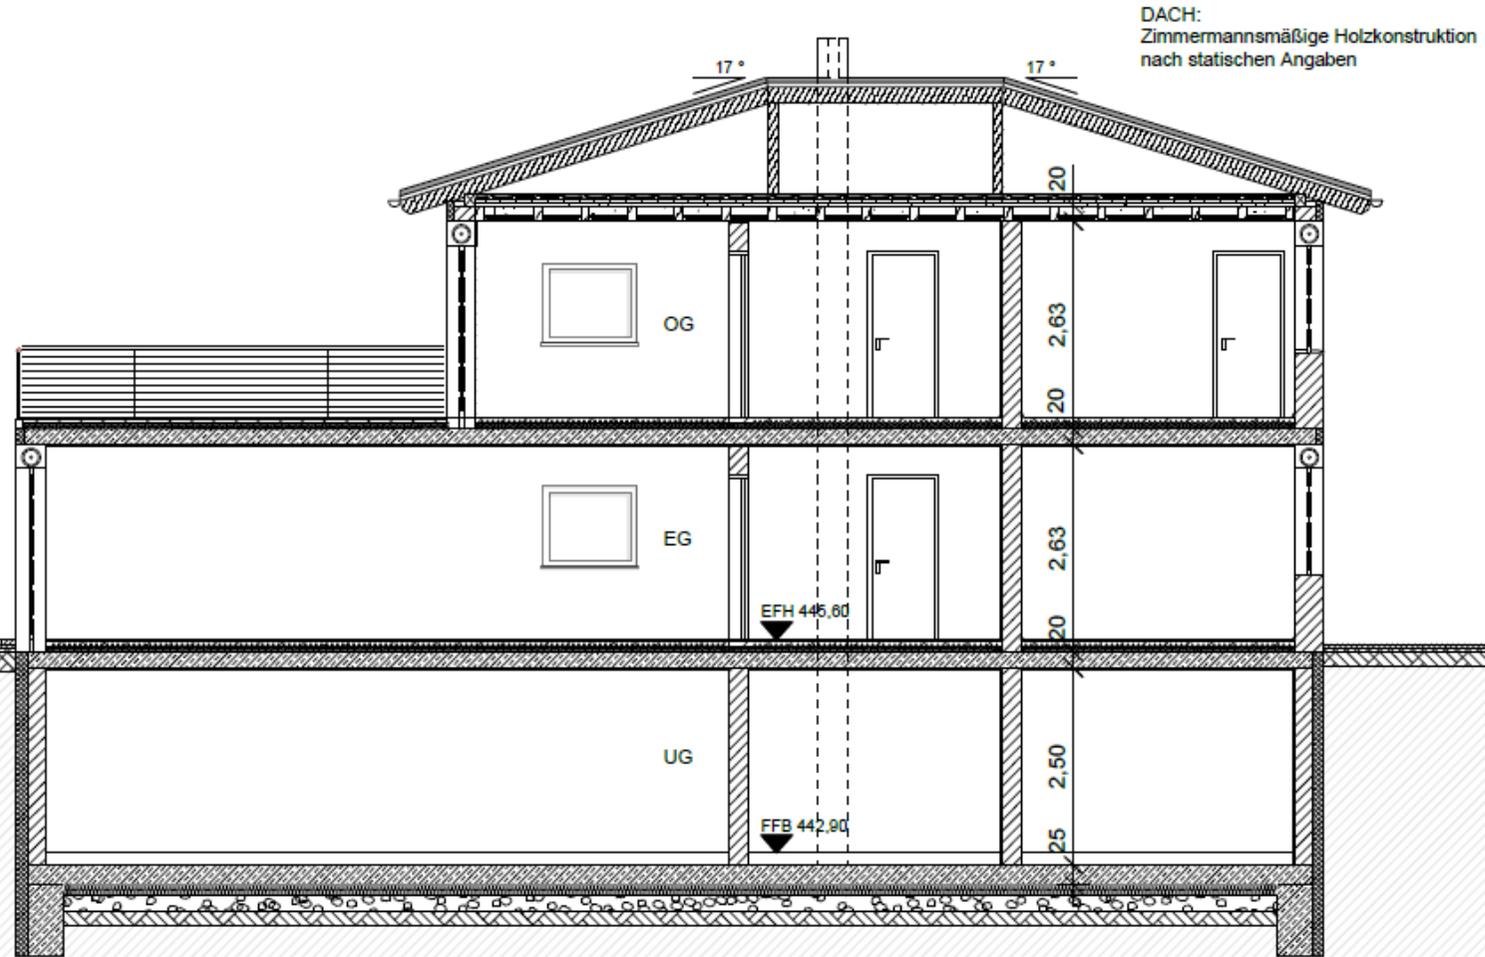

Ansicht West

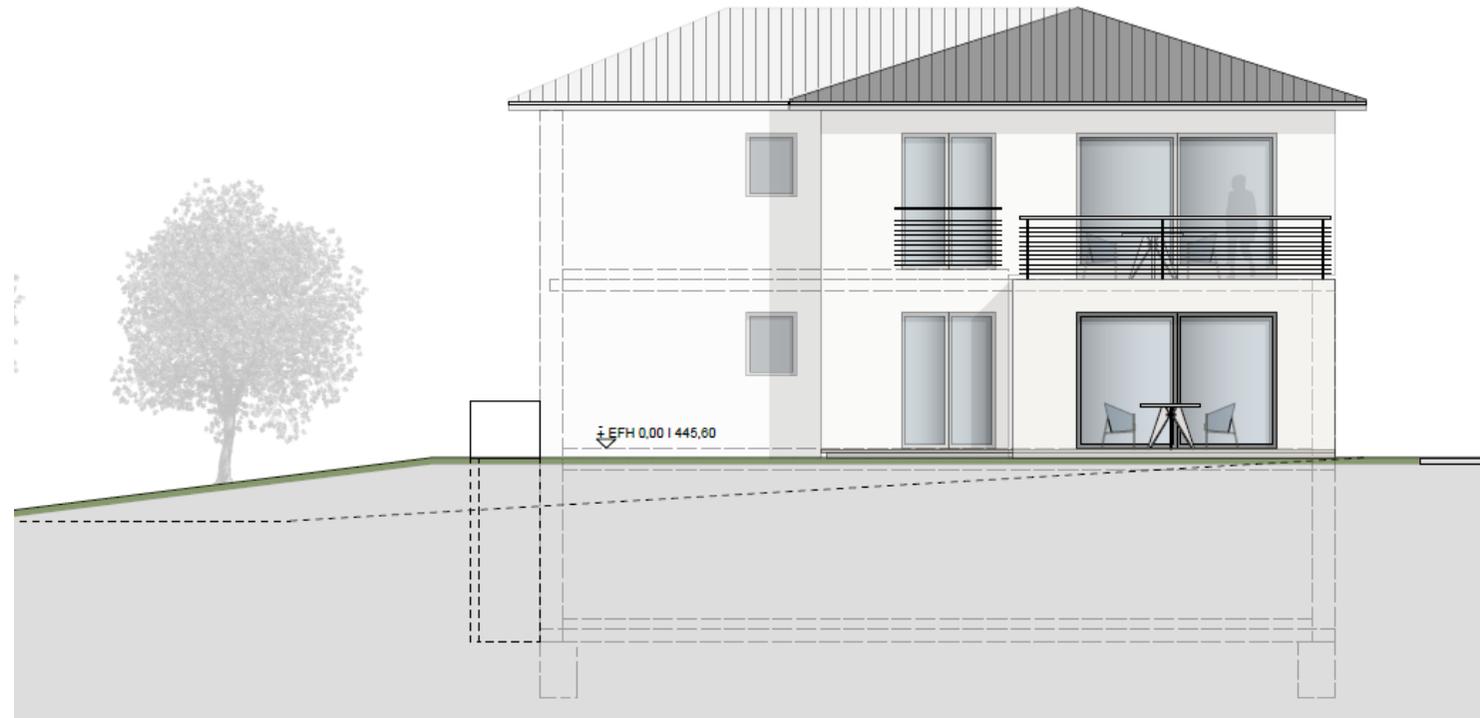

Ansicht Nord

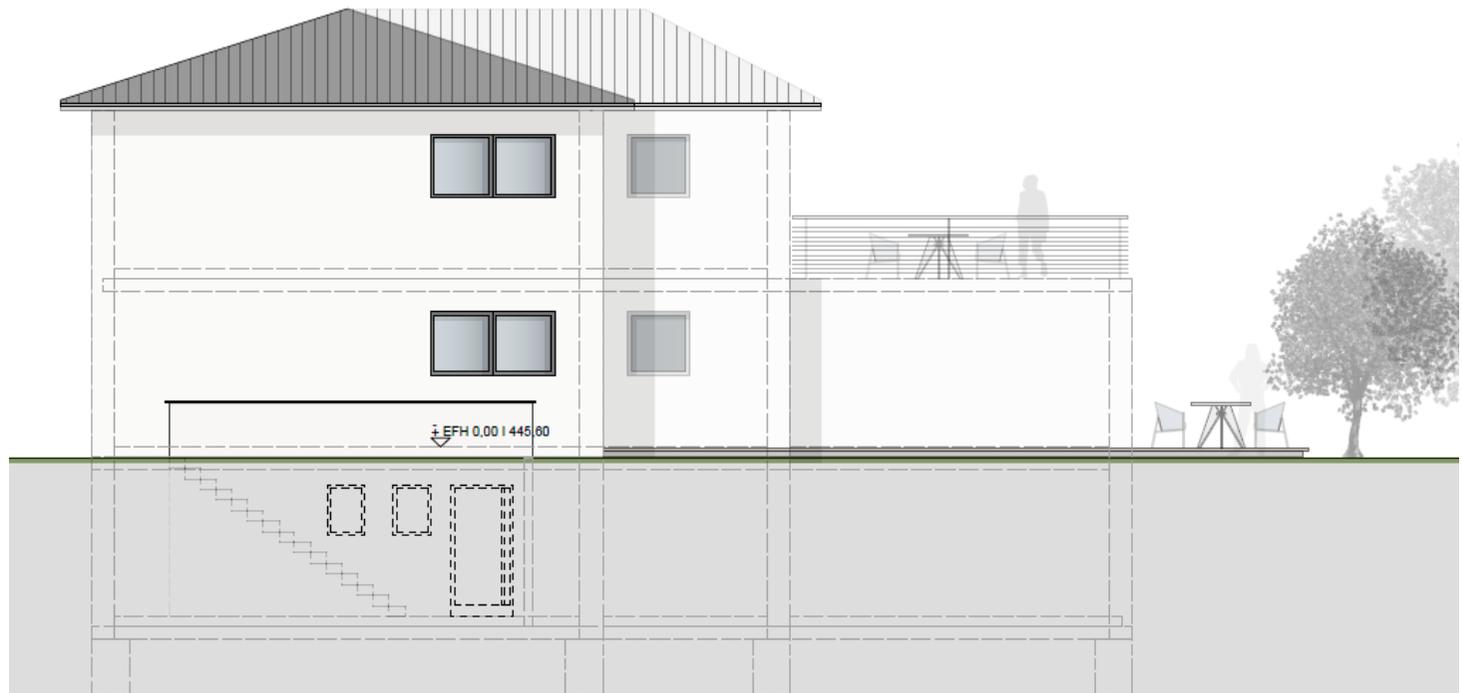

Ansicht Ost



Ansicht Süd

