


Übersichtsplan




Lageplan

Flurstück 2157
M=1/1000


Auffüllung;
Fläche ca. 3500m²
maximale Höhe: 1,30m
Volumen: $1,3/3 \cdot 3500 = 1500\text{m}^3$

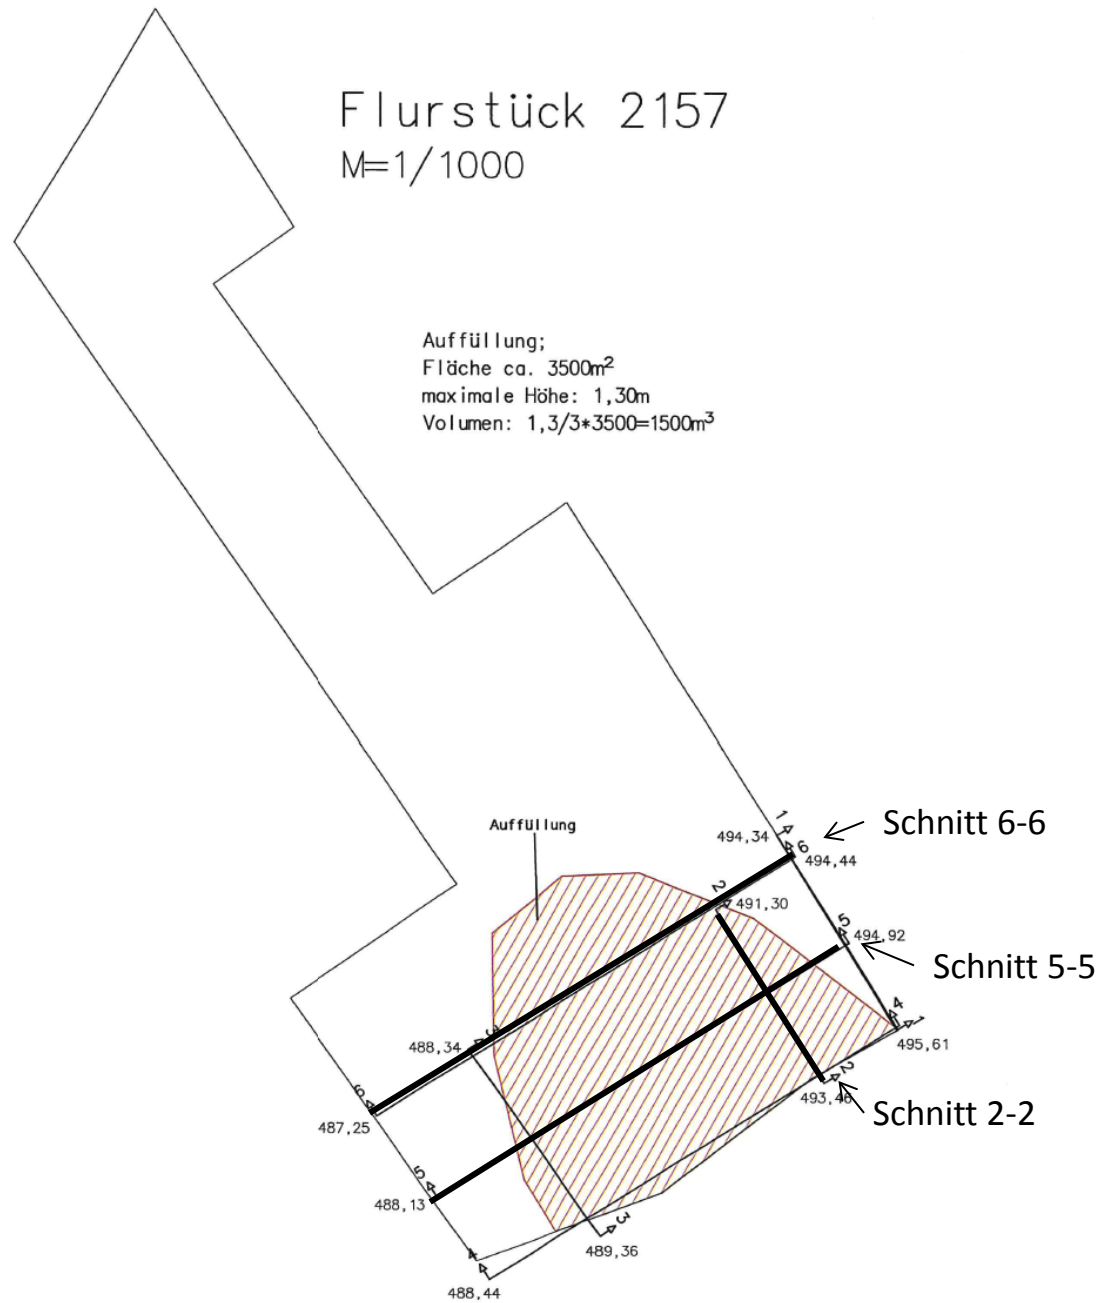

Geländeprofil – Schnitt 2-2

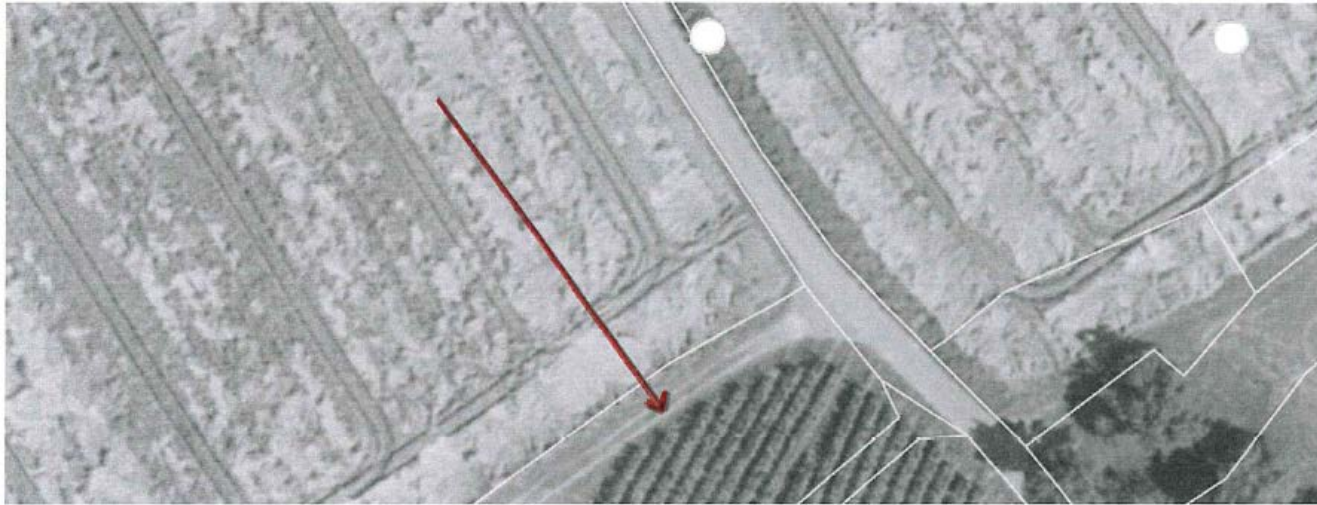

Meter über Normalnull, Überhöhung 2fach

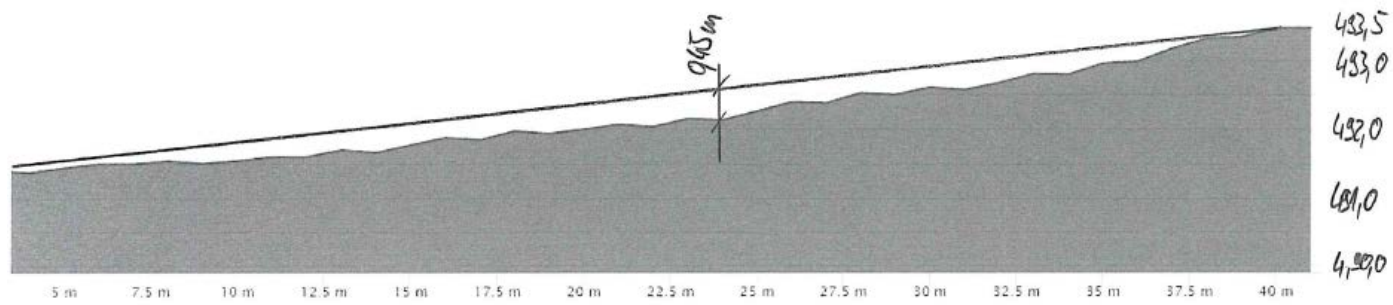


Geländeprofil auf DGMI-Basis


Überhöhung



Geländeprofil – Schnitt 5-5

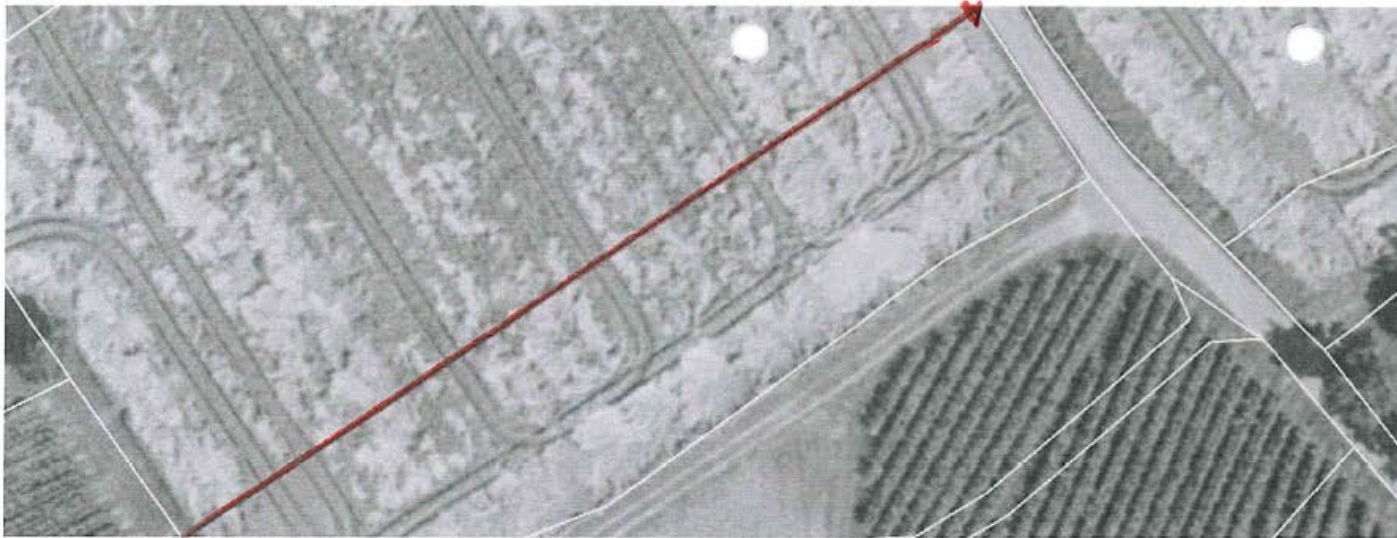

Meter über Normalnull, Überhöhung 2fach

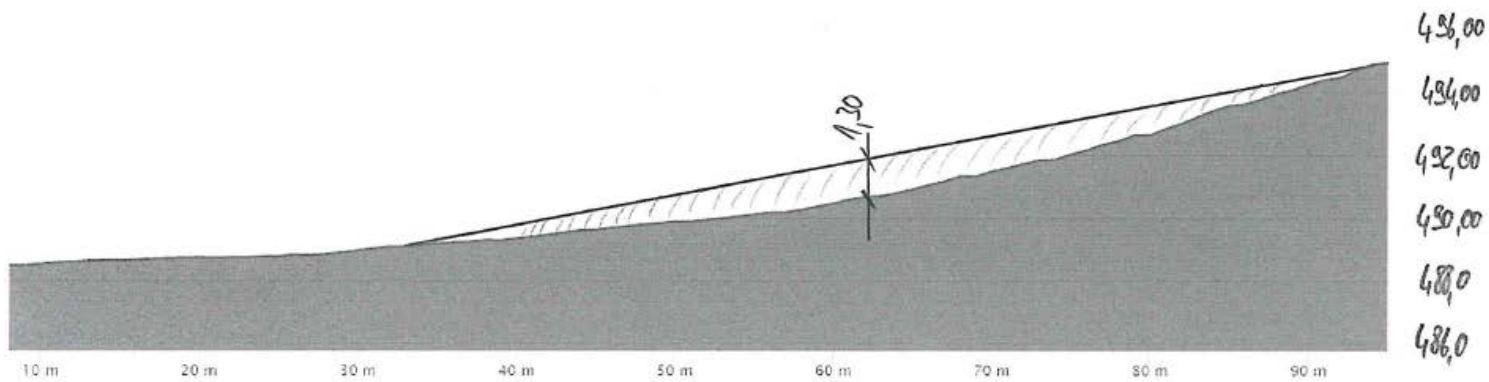

■ Geländeprofil auf DGM1-Basis

Überhöhung

5

10

25

488.13 m über NN

494.92 m über NN

6.79 m

94.7 m


7.15 %

Schnitt 5-5

Geländeprofil – Schnitt 6-6



Meter über Normalnull, Überhöhung 2fach

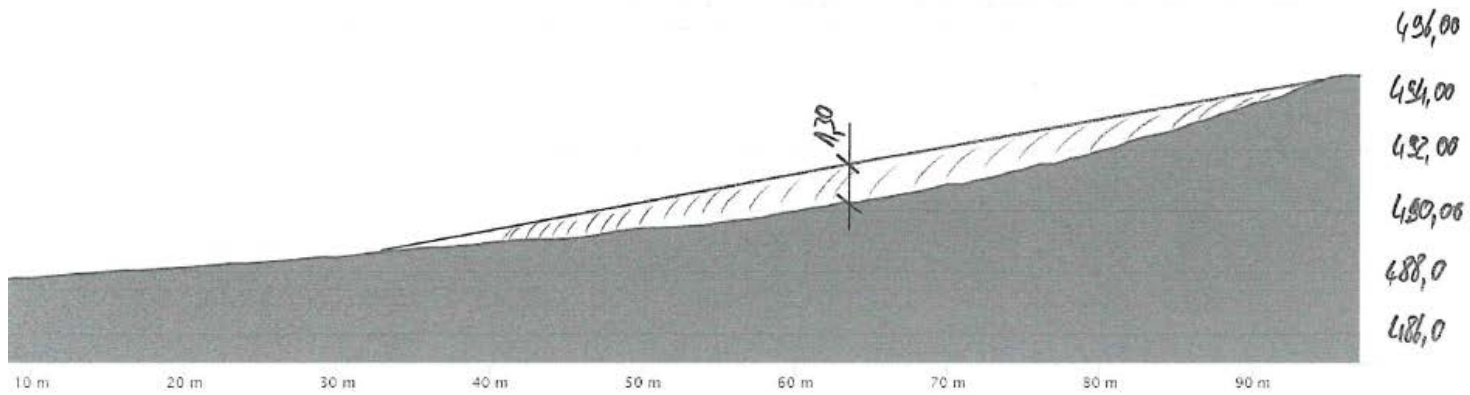

■ Geländeprofil auf DGM1-Basis

Überhöhung

5

10

25

487,25 m über NN

494,44 m über NN

7,21 m

96,82 m

7,42 %

Schnitt 6-6