

Planungsrechtliche Festsetzungen (PF) mit Zeichenerklärung	
	MU Urbanes Gebiet (§ 9 Abs. 1 Nr. 1 BauGB; § 6a BauNVO; Nr. 1.2.2. PlanZV)
	GRZ ... Grundflächenzahl als Höchstmaß (§ 9 Abs. 1 Nr. 1 BauGB; § 16 Abs. 2 Nr. 1 und § 19 Abs. 1 BauNVO; Nr. 2.5. PlanZV)
	WH ... m ü. NN Maximale traufseitige Wandhöhe über NN (§ 9 Abs. 1 Nr. 1 BauGB; § 16 Abs. 2 Nr. 4 u. § 18 Abs. 1 BauNVO; Nr. 2.8. PlanZV)
	FH ... m ü. NN Maximale Firsthöhe über NN (§ 9 Abs. 1 Nr. 1 BauGB; § 16 Abs. 2 Nr. 4 u. § 18 Abs. 1 BauNVO; Nr. 2.8. PlanZV)
	H ... m ü. NN Höhe (Gesamthöhe) des Hauptgebüdes über NN (§ 9 Abs. 1 Nr. 1 BauGB; § 16 Abs. 2 Nr. 4 u. § 18 Abs. 1 BauNVO; Nr. 2.8. PlanZV)
	o Offene Bauweise (§ 9 Abs. 1 Nr. 2 BauGB; § 22 Abs. 1 BauNVO; Nr. 3.1. PlanZV)
	Baulinie (§ 9 Abs. 1 Nr. 2 BauGB; § 23 Abs. 1 u. 2 BauNVO; Nr. 3.4. PlanZV)
	Baugrenze (§ 9 Abs. 1 Nr. 2 BauGB; § 23 Abs. 1 u. 3 BauNVO; Nr. 3.5. PlanZV)
	Hauptfluchtlinie (§ 9 Abs. 1 Nr. 2 BauGB; siehe Planzeichnung)
	Verkehrsflächen (§ 9 Abs. 1 Nr. 11 BauGB; Nr. 6.1. PlanZV)
	Verkehrsflächen mit besonderer Zweckbestimmung als Fußgängerbereich (§ 9 Abs. 1 Nr. 11 BauGB; Nr. 6.3. PlanZV)
	Straßenbegrenzungslinie als Abgrenzung zwischen Verkehrsflächen und Verkehrsflächen mit besonderer Zweckbestimmung (§ 9 Abs. 1 Nr. 11 BauGB; Nr. 6.2. PlanZV)
	Öffentliche Grünfläche als parkartige Gebietsgrünung (§ 9 Abs. 1 Nr. 15 BauGB; Nr. 9. PlanZV)
	Öffentliche Grünfläche zur Durchgrünung des Gebietes (§ 9 Abs. 1 Nr. 15 BauGB; Nr. 9. PlanZV)
	Private Grünfläche als Gewässerstrandreifen; von Bebauung frei zu halten (§ 9 Abs. 1 Nr. 15 BauGB; Nr. 9. PlanZV)
	Private Grünfläche zur Durchgrünung des Gebietes; ohne bauliche Anlagen (§ 9 Abs. 1 Nr. 15 BauGB; Nr. 9. PlanZV)
	Geh.-Fahrtstr. 1 zu Gunsten des Eigentümers der Fl.-Nr. 142/1 (§ 9 Abs. 1 Nr. 21 BauGB; Nr. 15.5. PlanZV)
	Geh.-Fahrtstr. 2 zu Gunsten der Eigentümer der Fl.-Nr. 125/1 und 125/5 (§ 9 Abs. 1 Nr. 21 BauGB; Nr. 15.5. PlanZV)
	Geh.-Fahrtstr. 3 zu Gunsten der Eigentümer der Fl.-Nr. 122 (§ 9 Abs. 1 Nr. 21 BauGB; Nr. 15.5. PlanZV)
	Leitungsrecht zu Gunsten der Versorgungsträger (§ 9 Abs. 1 Nr. 21 BauGB; Nr. 15.5. PlanZV; siehe Planzeichnung)
	Zu pflanzender Baum (§ 9 Abs. 1 Nr. 25 a BauGB; Nr. 13.2. PlanZV)
	Zu erhaltender Baum (§ 9 Abs. 1 Nr. 25 b BauGB; Nr. 13.2. PlanZV)
	Umgrenzung von Flächen zum Anpflanzen von Bäumen, Sträuchern und sonstigen Bepflanzungen; Pflanzung 1 (§ 9 Abs. 1 Nr. 25 a BauGB)
	Umgrenzung von Flächen zum Anpflanzen von Bäumen, Sträuchern und sonstigen Bepflanzungen; Pflanzung 2 (§ 9 Abs. 1 Nr. 25 a BauGB)
	Umgrenzung von Flächen mit Bindungen für Bepflanzungen und für die Erhaltung von Bäumen, Sträuchern und sonstigen Bepflanzungen; Pflanzbindung 1;

Verfahrensvermerke	
	Umgrenzung von Flächen für die Erhaltung von Bäumen, Sträuchern und sonstigen Bepflanzungen; Pflanzbindung 2; (§ 9 Abs. 1 Nr. 25 b BauGB; Nr. 13.2.2. PlanZV)
	Abgrenzung ("Nutzungskordel") von unterschiedlichem Maß der Nutzung (§ 9 Abs. 1 BauGB und § 16 Abs. 5 BauNVO; Nr. 15.14. PlanZV)
	Edgeschoß-Fußbodenhöhe über NN (§ 9 Abs. 3 BauGB; siehe Planzeichnung)
	Genoze des räumlichen Geltungsbereiches des Bebauungsplanes "Am Stadtgraben" der Stadt Markdorf (§ 9 Abs. 7 BauGB; Nr. 15.13. PlanZV)
	Genoze des räumlichen Geltungsbereiches der örtlichen Bauvorschriften zum Bebauungsplan "Am Stadtgraben" der Stadt Markdorf (§ 9 Abs. 7 BauGB; Nr. 15.13. PlanZV)
	Dachform Satteldach (§ 74 Abs. 1 Nr. 1 LBO)
	Dachform Flachdach (§ 74 Abs. 1 Nr. 1 LBO)
	Dachform Walmdach (§ 74 Abs. 1 Nr. 1 LBO)
	Dachform Pultdach (§ 74 Abs. 1 Nr. 1 LBO)
	Dachneigung (§ 74 Abs. 1 Nr. 1 LBO)
	Nachrichtliche Übernahme von nach anderen gesetzlichen Vorschriften getroffenen Festsetzungen gem. § 9 Abs. 6 BauGB mit Zeichenerklärung
	Bachlauf; Reussenbach
	Einzelanlage im Sinne des Denkmalschutzrechtes (§ 9 Abs. 6 BauGB; Nr. 14.3. PlanZV)
	Festgesetzte Überschwemmungsflächen für hundertjährige Hochwasserereignisse (HQ ₁₀₀) (§ 9 Abs. 6 BauGB; Nr. 14.3. PlanZV)
	Festgesetzte Überschwemmungsflächen extreme Hochwasserereignisse (HQ _{ext}) (§ 9 Abs. 6 BauGB; Nr. 14.3. PlanZV)
	Hinweise und Zeichenerklärung
	Bestehendes Gebäude zur Zeit der Planaufstellung
	Bestehende Grundstücksgrenzen zur Zeit der Planaufstellung
	Bestehende Flurstücksnummer (beispielfoß aus der Planzeichnung)
	Vorhandenes (natürliches) Gelände; Darstellung der Höhen-schichtlinien (beispielfoß aus der Planzeichnung)
	Fahrbahnrand


Entwurf

Stadt Markdorf
Bebauungsplan "Am Stadtgraben"
und die örtlichen Bauvorschriften hierzu

Fassung vom 27.03.2020

www.buerosieber.de

M 1 : 500

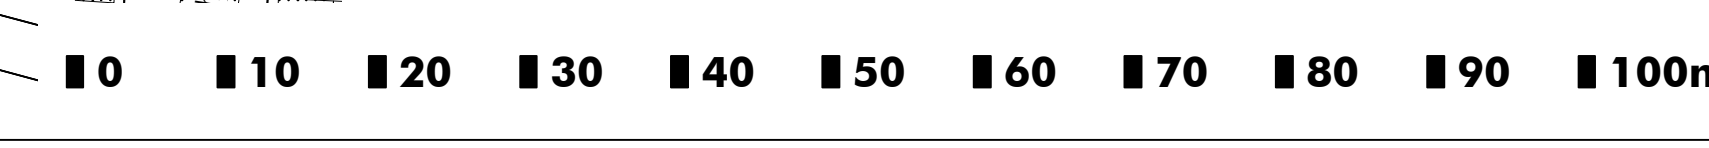

Typ	PF	GRZ	WH	FH	H
Typ 1	0,30	0,40	4,00	4,00	4,00
Typ 2	0,40	0,40	4,00	4,00	4,00
Typ 3	0,40	0,40	4,00	4,00	4,00
Typ 4	0,40	0,40	4,00	4,00	4,00
Typ 4a	0,40	0,40	4,00	4,00	4,00