Schnitt 07-07'

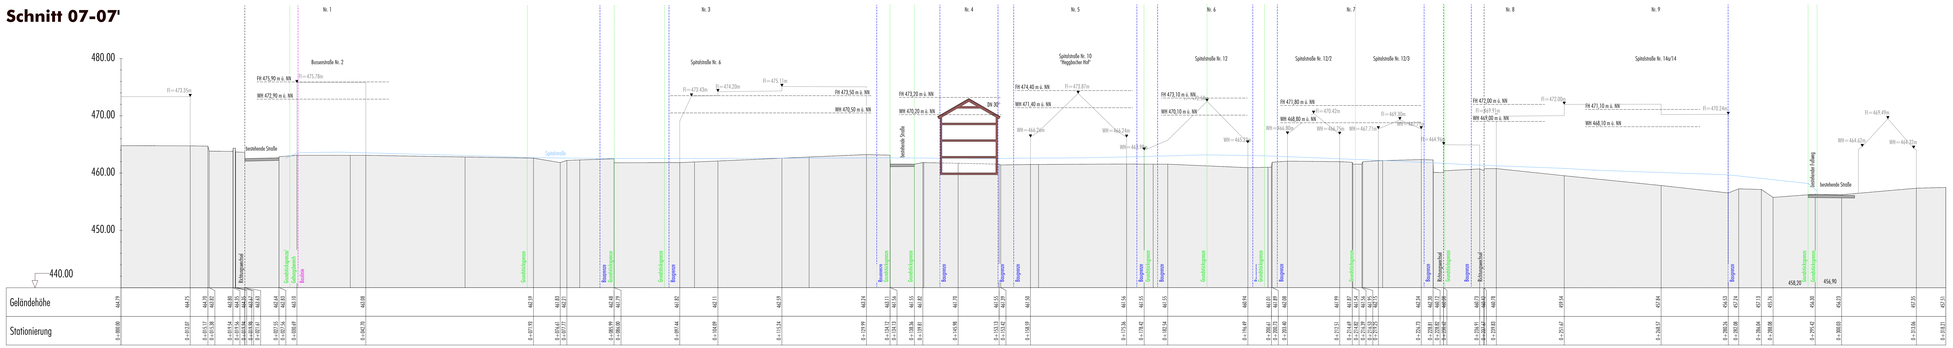

Schnitt 08-08'

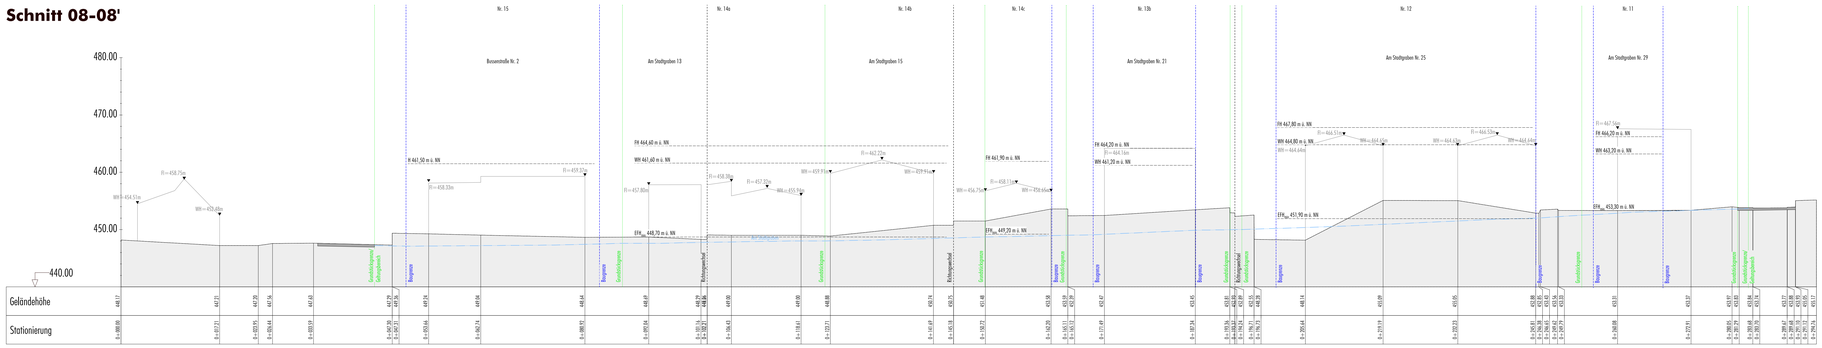
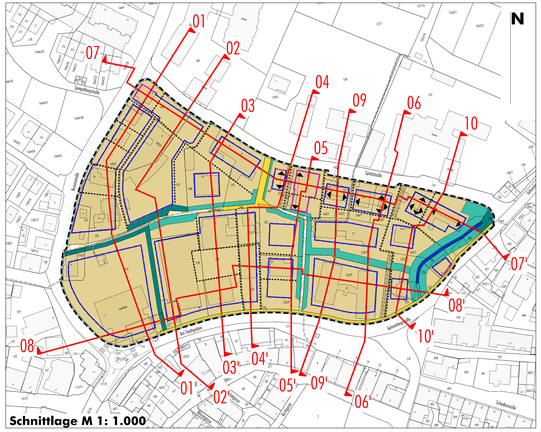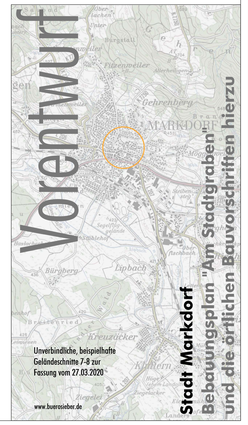
M 1: 250