



Lageplan

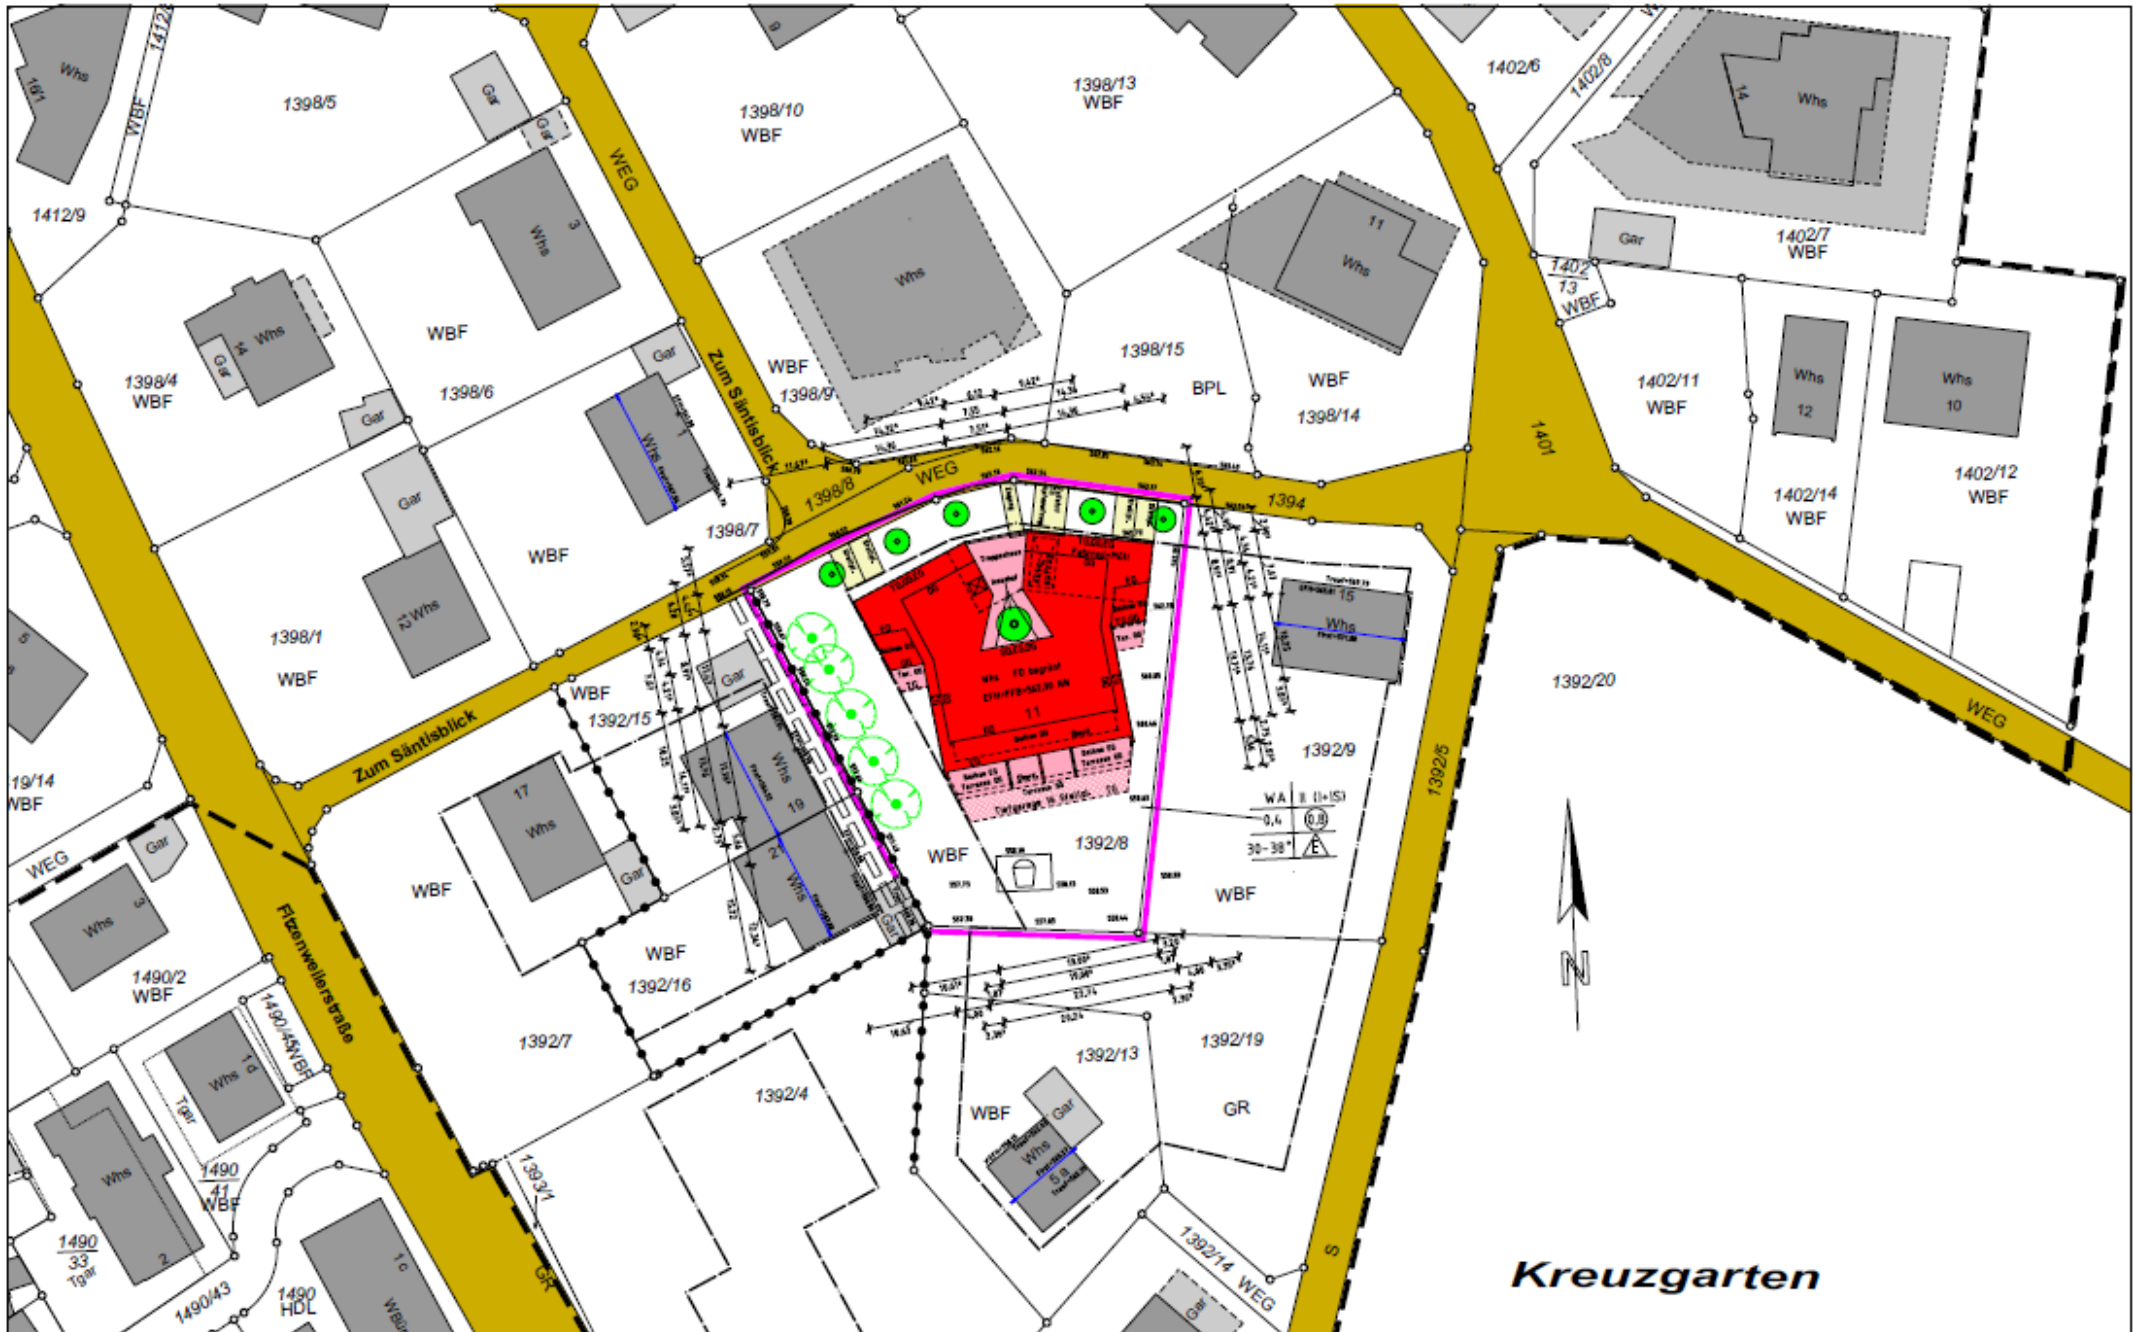


Ansicht Nord

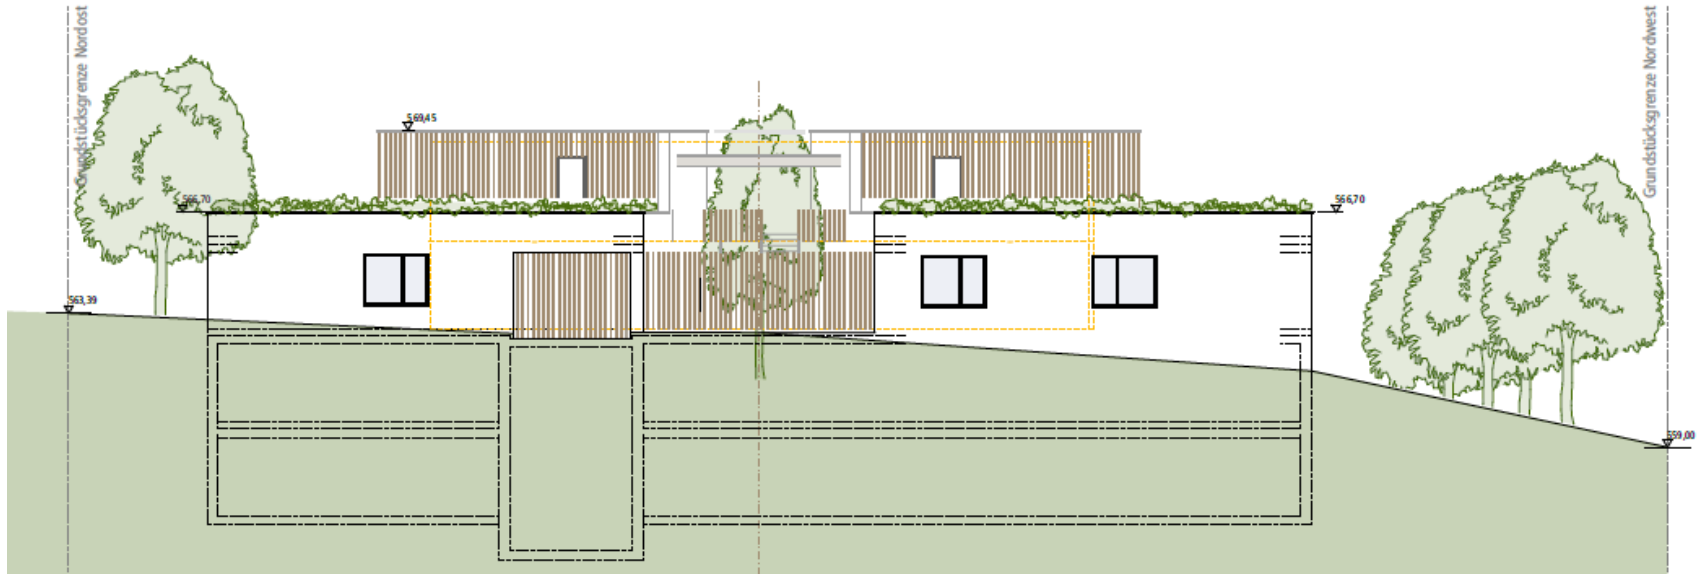

Ansicht Ost



Ansicht Süd

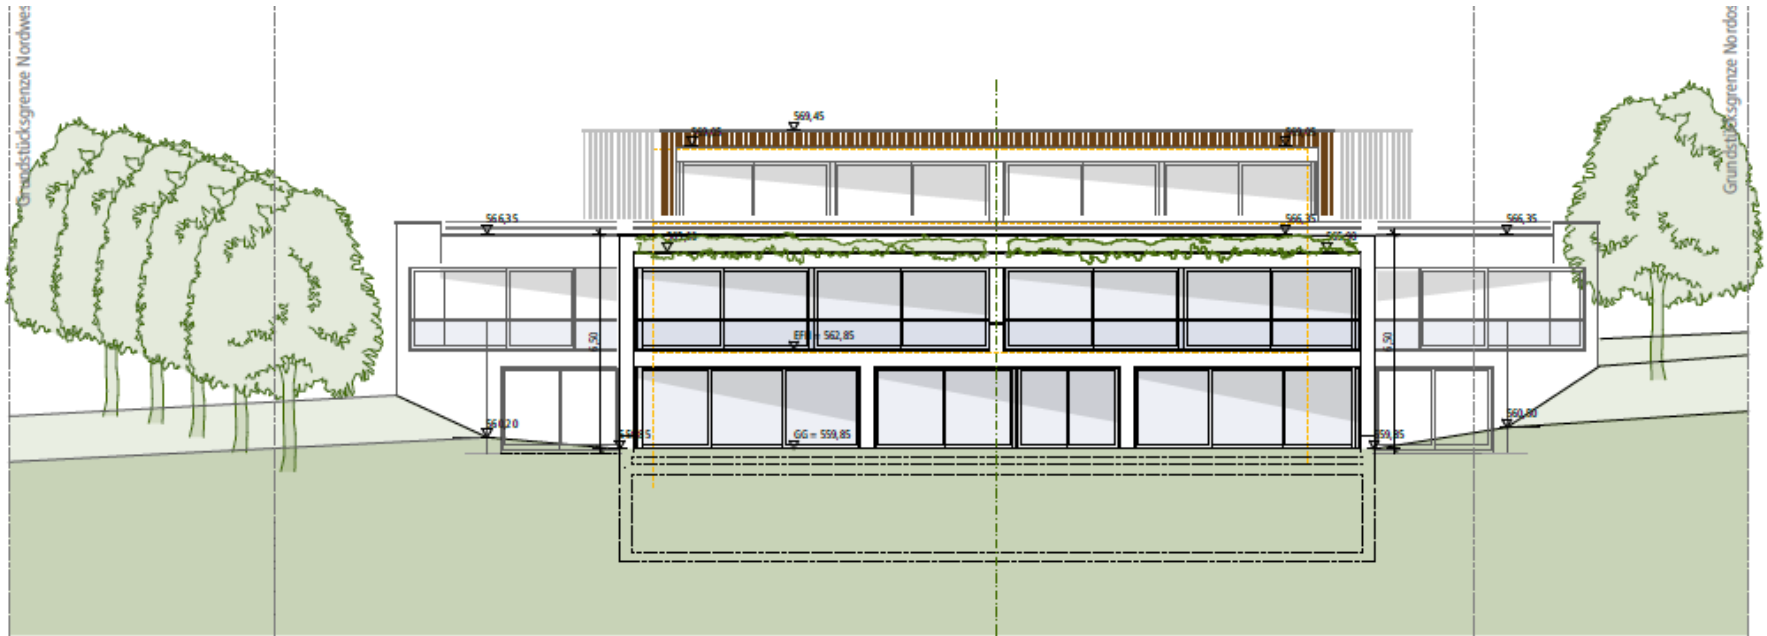

Ansicht West



Schnitte

