

BEWERUNG

BAUVORHABEN:

Neubau einer
Gewerbehalle

BAUHERR:

BARTELS GmbH
Dr.-Ing. Florian Bartels
Dipl.-Ing. Sven Bartels
Bergheimer Straße 26
88677 Markdorf

BAUORT:

Gemeinde: Markdorf
Gemarkung: Riedheim
Straße: Keltenschanze
Flurstück: 3430/3

Projekt-Nr: 19-031
Immenstaad, 03. Juni 2020

BERND HAUG

BÜRO FÜR BAUTECHNIK

Hardtstraße 29
88090 Immenstaad
Tel.: 07545 / 94 270 - 0
Fax: 07545 / 94 270 - 29
www.bautechnik-haug.de
info@bautechnik-haug.de

BEWERBUNG

BAUVORHABEN:
Neubau einer
Gewerbehalle

BAUHERR:
BARTELS GmbH
Dr.-Ing. Florian Bartels
Dipl.-Ing. Sven Bartels
Berghemer Straße 26
88677 Markdorf


BAUORT:
Gemeinde: Markdorf
Gemarkung: Riedheim
Straße: Keltenschanze
Flurstück: 3430/3


ÜBERSICHT
M = 1:500

Projekt-Nr. 19-031
Immenstaad, 03. Juni 2020


BERND HAUG
BÜRO FÜR BAUTECHNIK

Herdstraße 29
88090 Immenstaad
Tel.: 07445 94 270-0
Fax: 07445 94 270-29
www.bautechnik-haug.de
info@bautechnik-haug.de

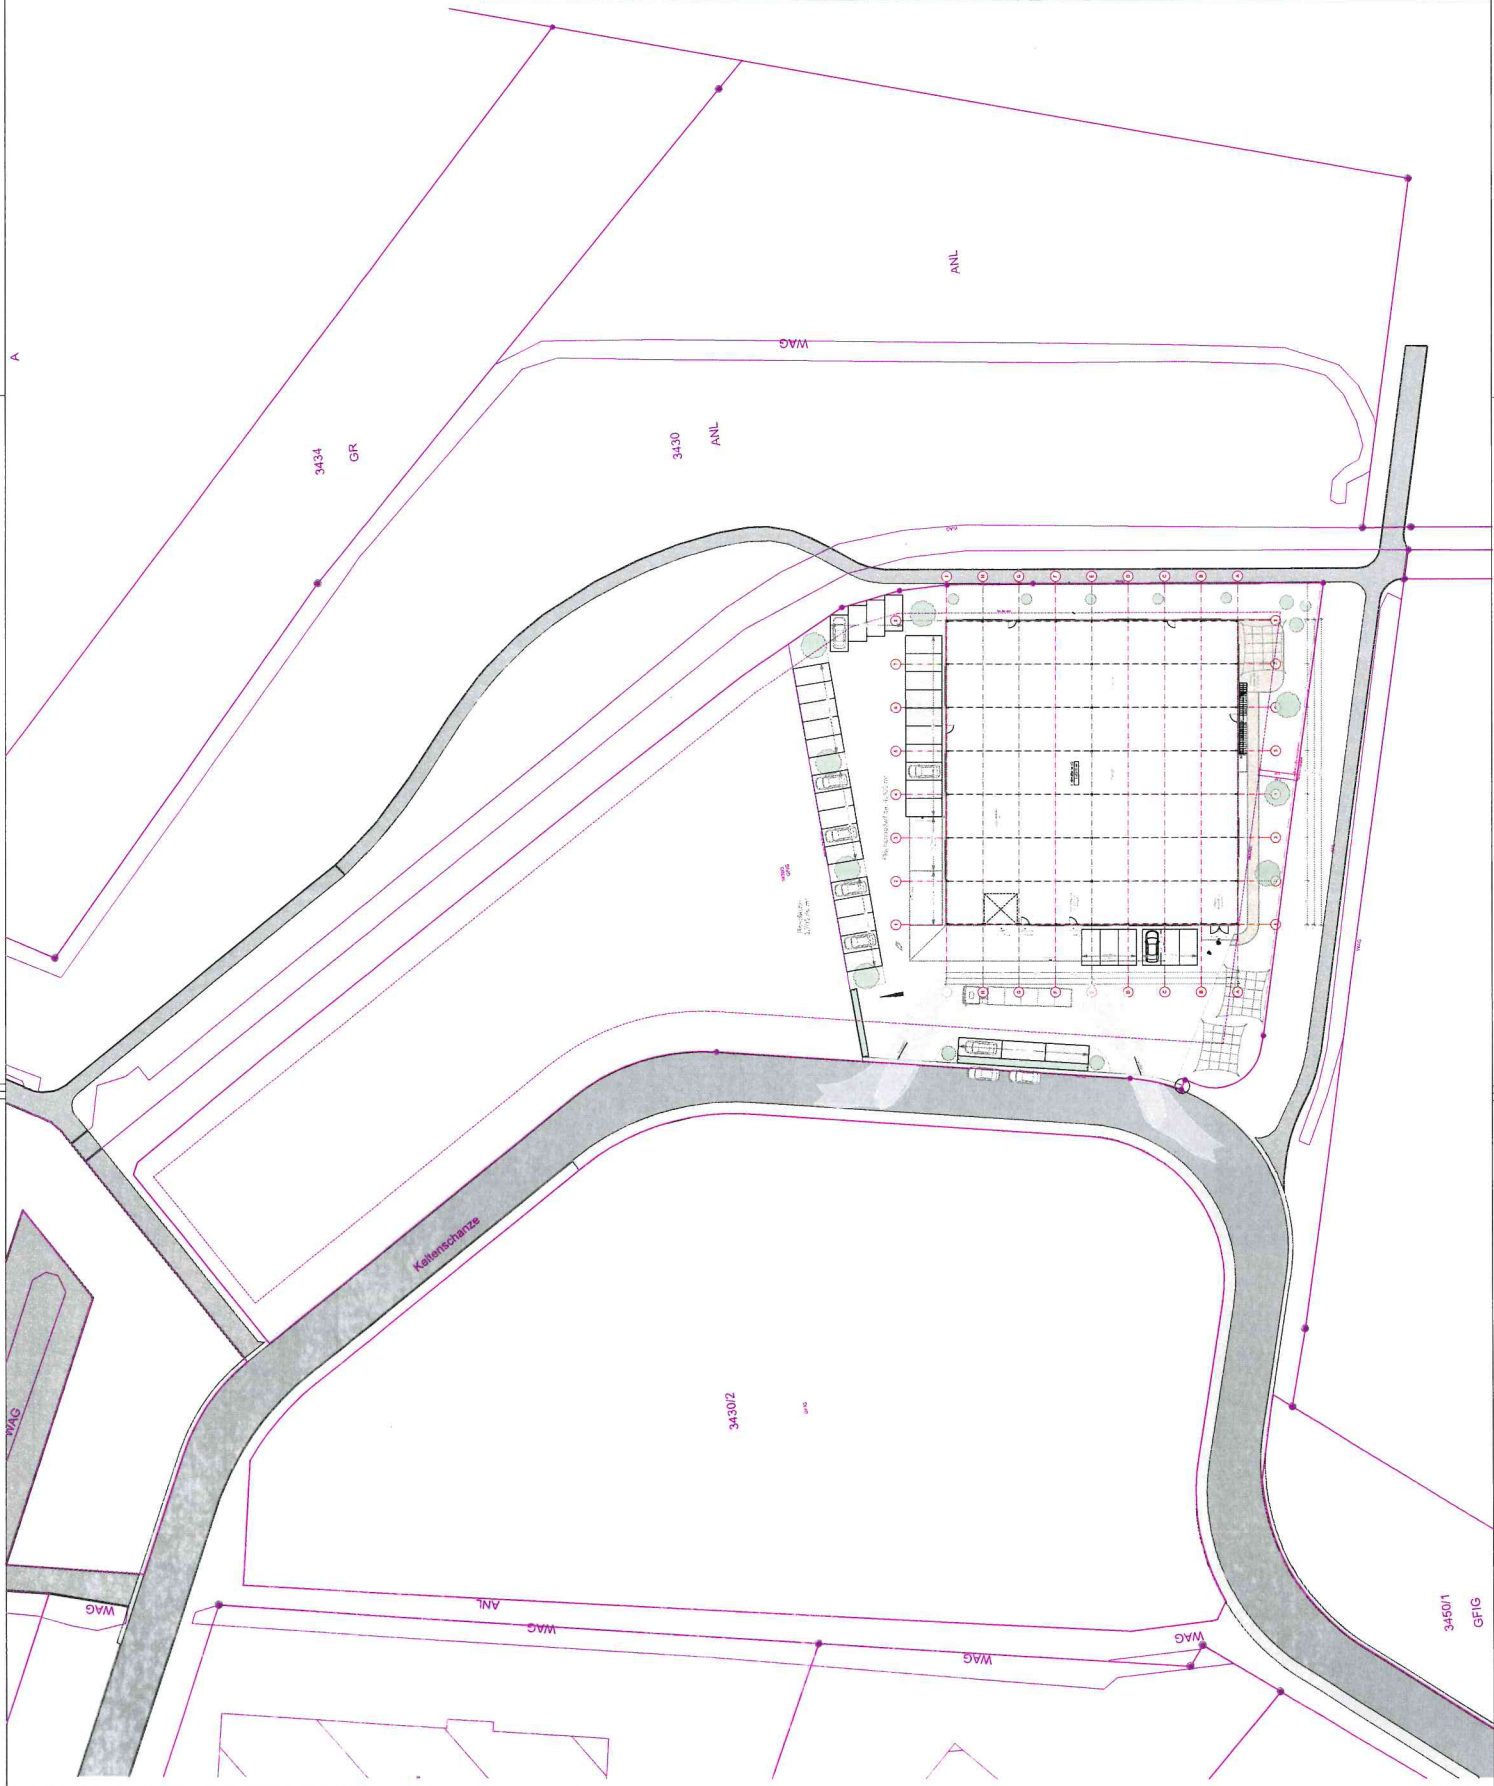

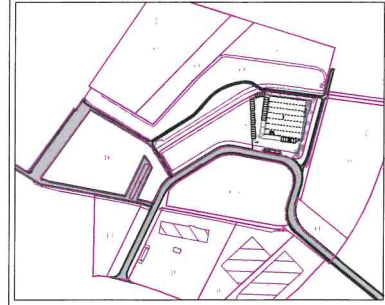

Übersicht M=1:4000

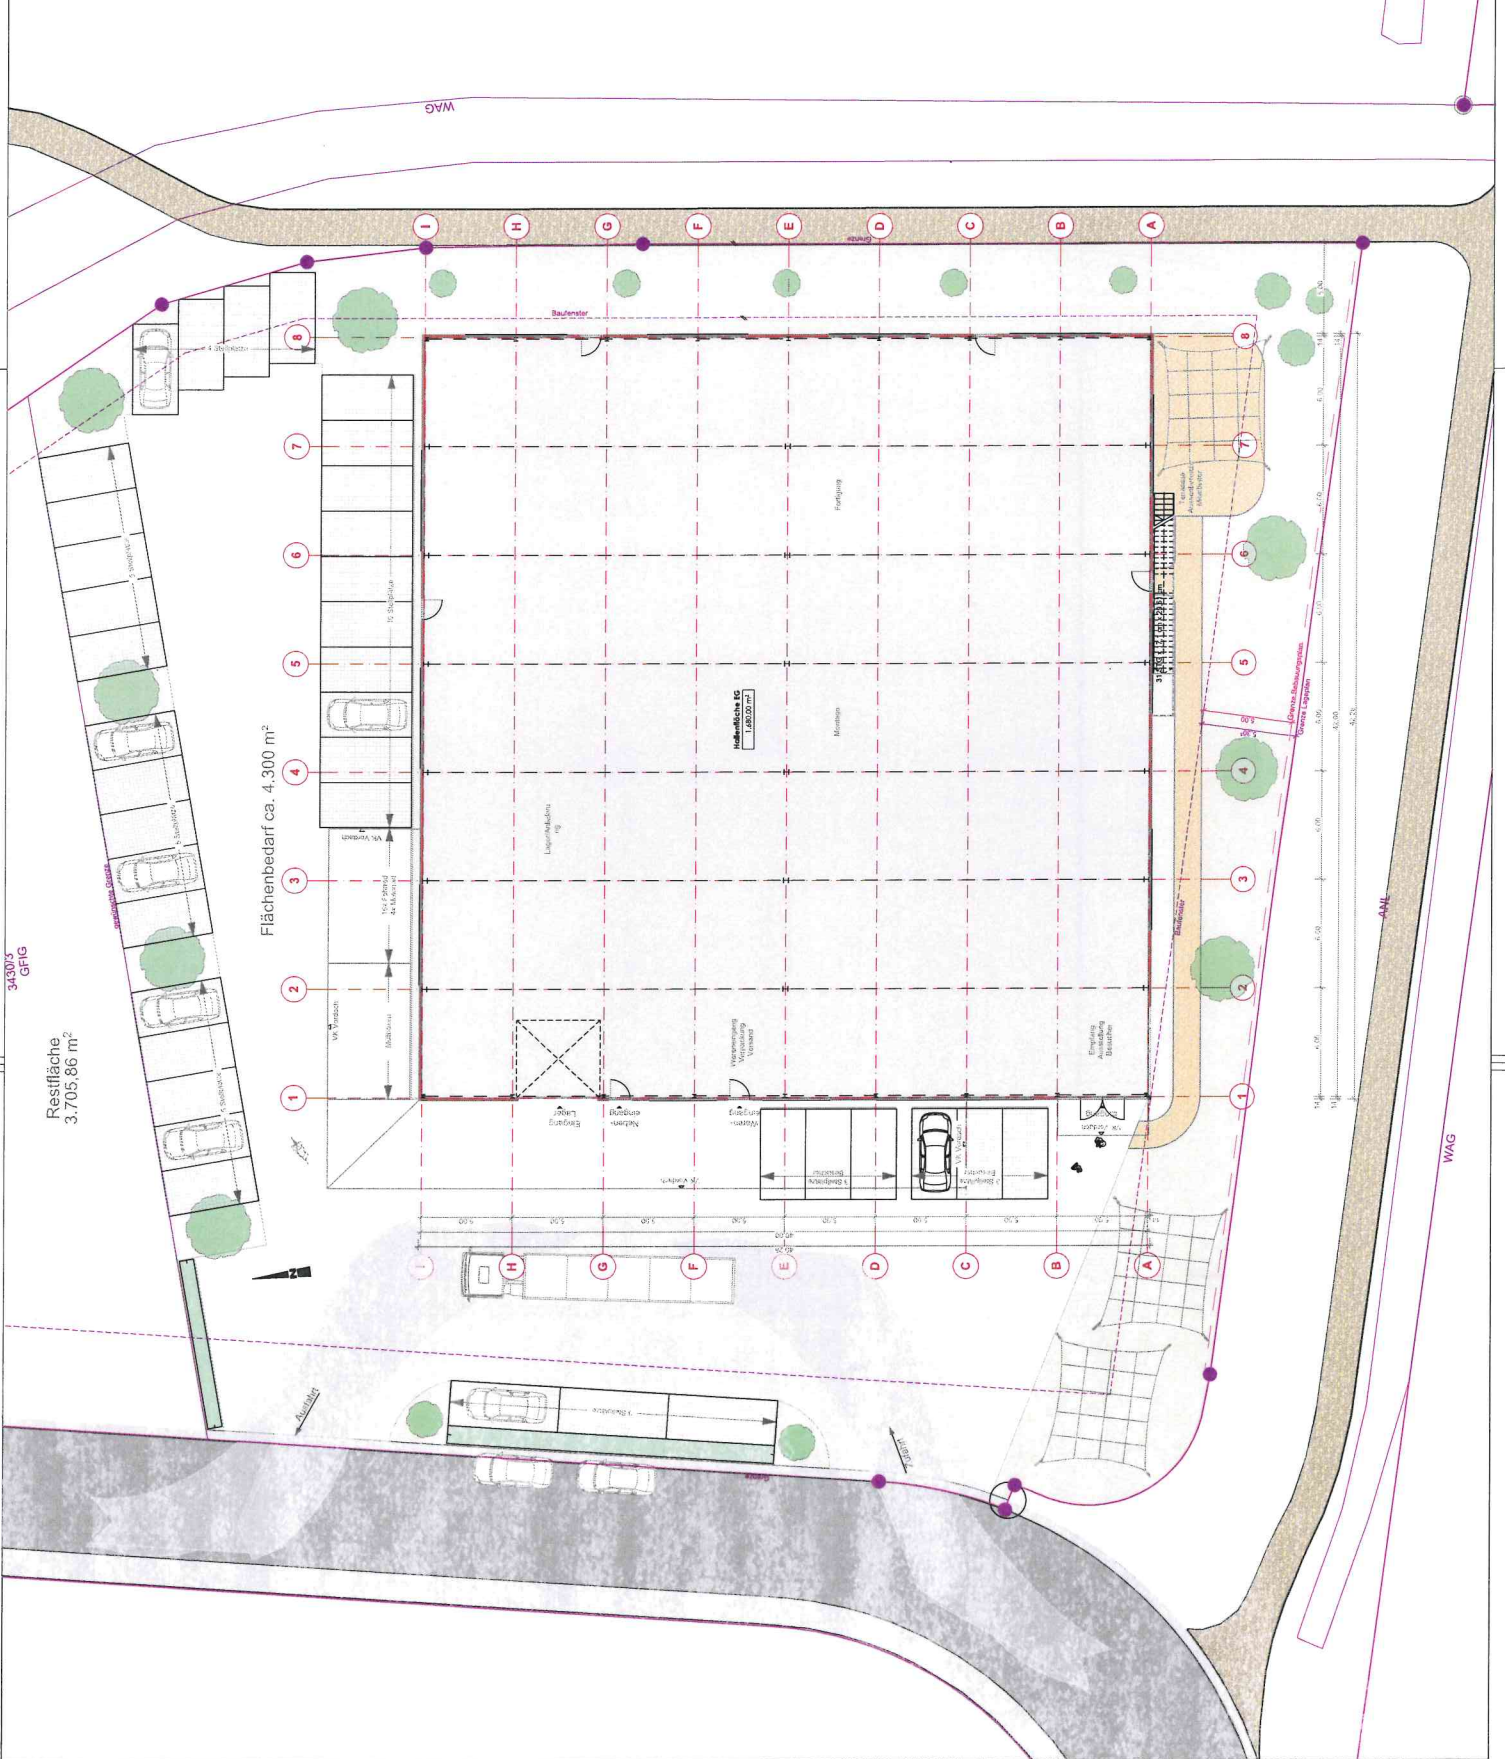

BEWERBUNG

BAUVORHABEN:
Neubau einer
Gewerbehalle

BAUHERR:
BARTELS GmbH
Dr.-Ing. Florian Bartels
Dipl.-Ing. Sven Bartels
Berghemer Straße 26
88677 Markdorf


BAUORT:
Gemeinde: Markdorf
Gemarkung: Riedheim
Straße: Kellenschanze
Flurstück: 3430/3

ERDGESCHOSS
M = 1:200

Projekt-Nr: 19-031
Immenstaad, 03. Juni 2020

BERND HAUG
BÜRO FÜR BAUTECHNIK

Harzstraße 29
88090 Immenstaad
Tel.: 07549 / 94 270-0
Fax: 07549 / 94 270-20
www.berndhaug.de
info@berndhaug.de

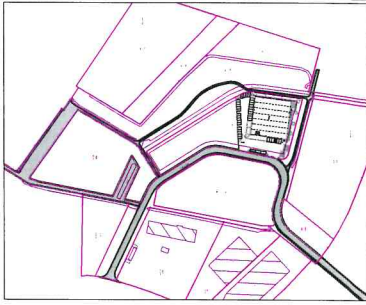

Übersicht M=1:4000

BEWERBUNG

BAUVORHABEN:

Neubau einer
Gewerbehalle

BAUHERR:

BARTELS GmbH
Dr.-Ing. Florian Bartels
Dipl.-Ing. Sven Bartels
Berghelmer Straße 26
88677 Markdorf

BAUORT:

Gemeinde: Markdorf
Gemarkung: Riedheim
Straße: Kellenschanze
Flurstück: 3430/3


OBERGESSCH

M = 1:200

Projekt-Nr. 19-031
Immenstaad, 03. Juni 2020


BERND HAUG
BÜRO FÜR BAUTECHNIK

Hellershofer Str. 29
88090 Immenstaad
Tel. 07445 92 370-0
Fax 07445 92 370-39
www.berndhaug.de
info@berndhaug.de

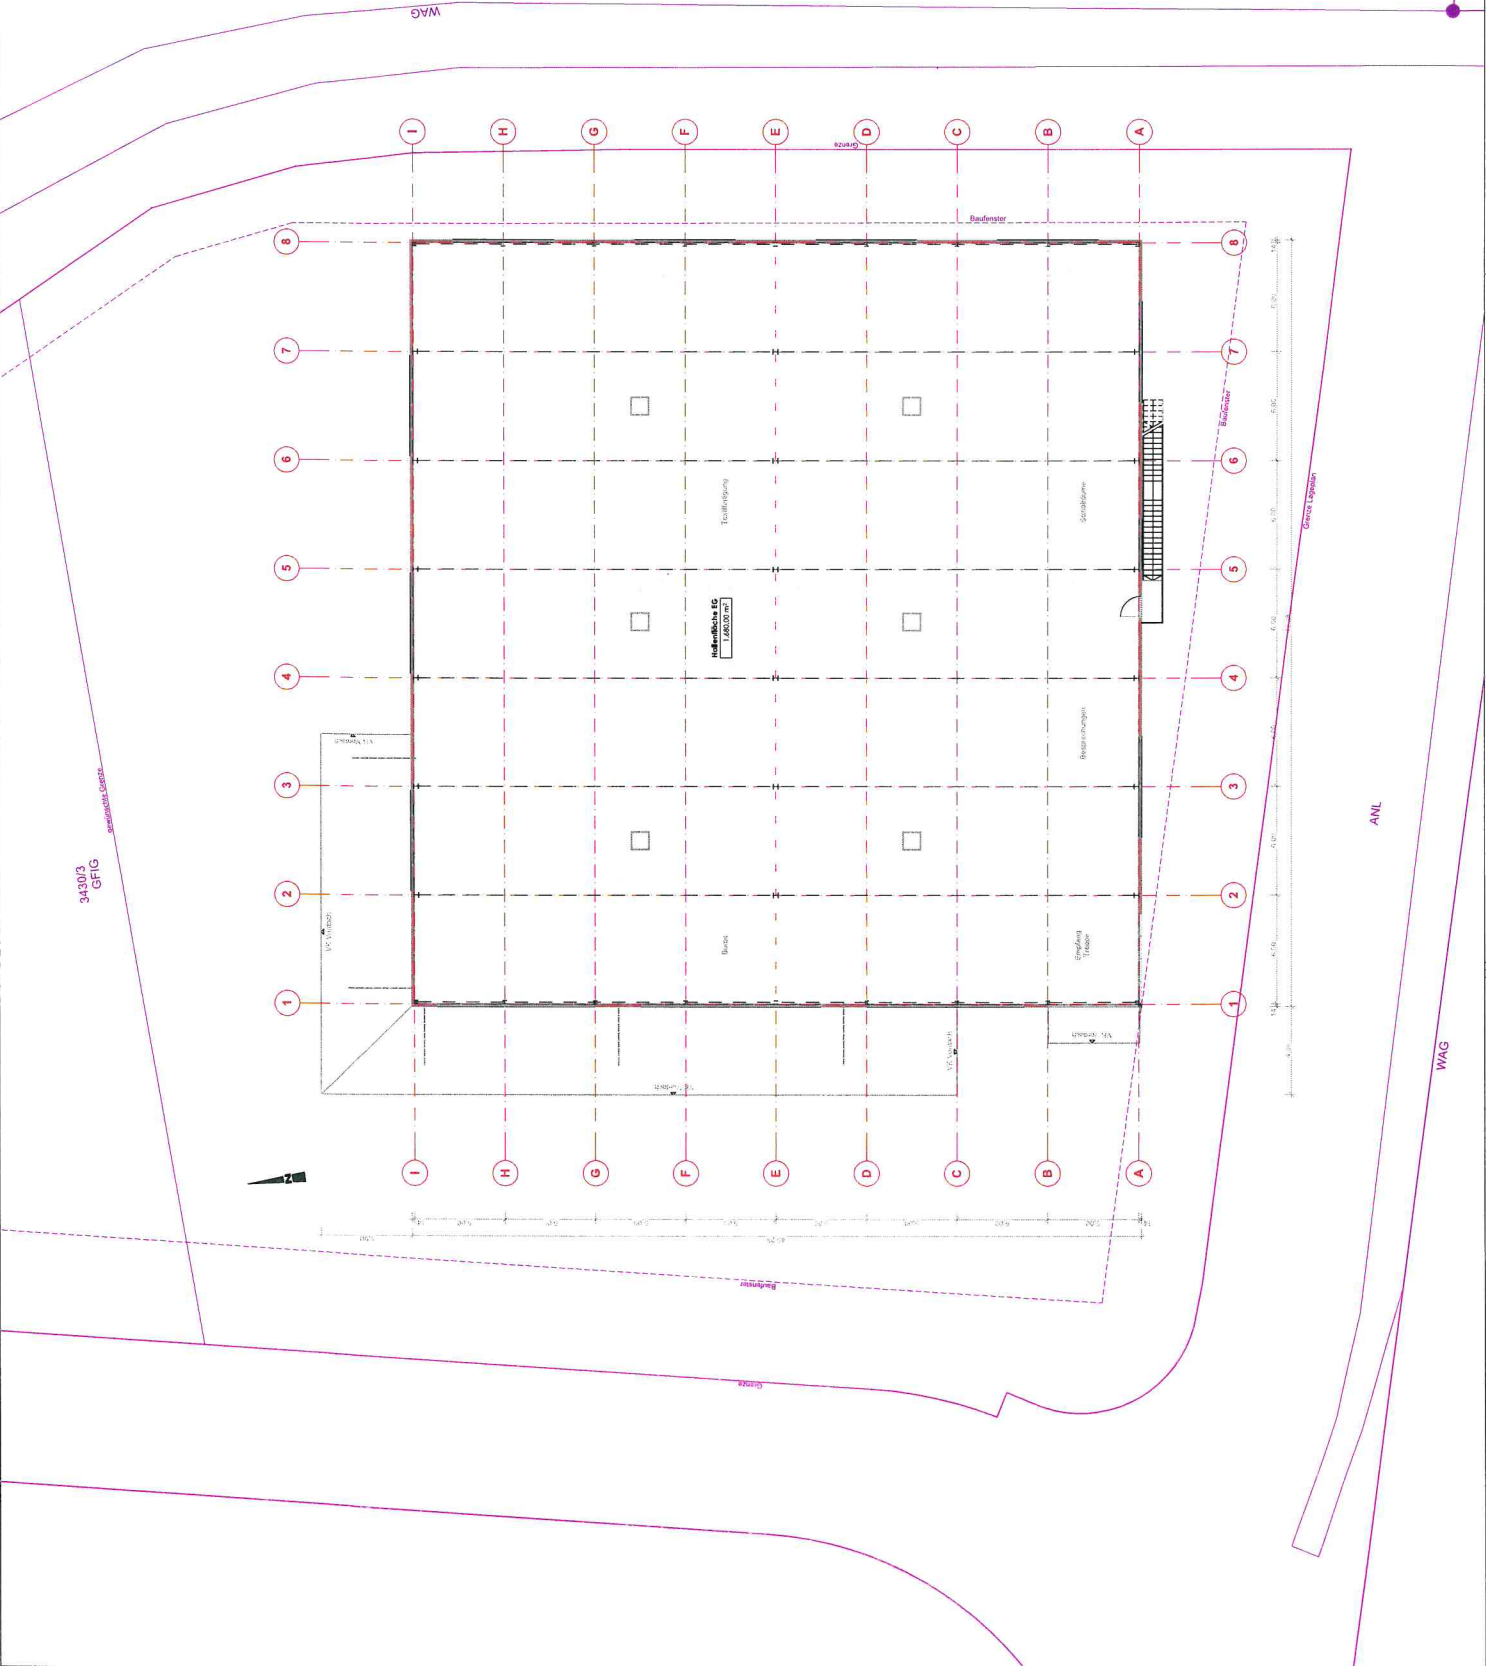



Schnitt A-A

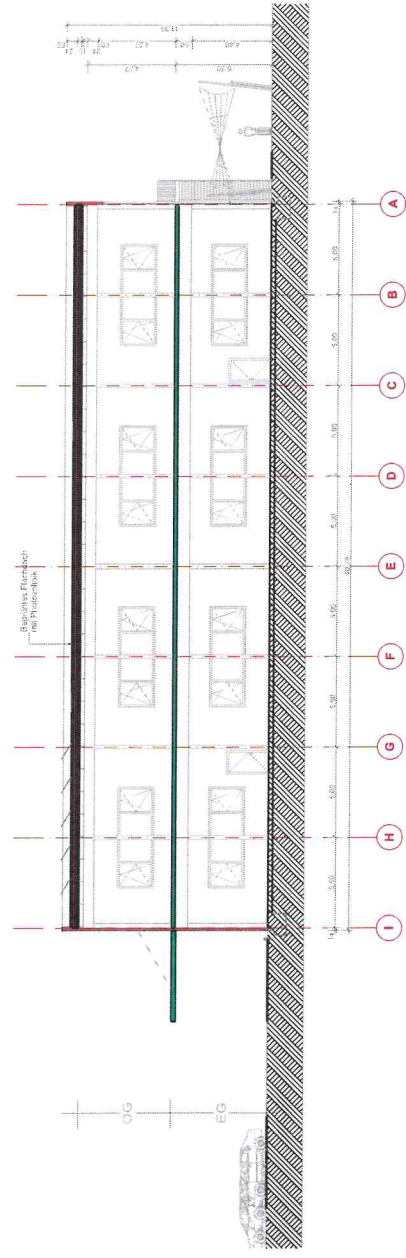

Schnitt B-B

BEWERBUNG

BAUVORHABEN:
Neubau einer
Gewerbehalle

BAUHERR:
BARTELS GmbH
Dr.-Ing. Florian Bartels
Dipl.-Ing. Sven Bartels
Berghelmer Straße 26
88677 Markdorf


BAUORT:
Gemeinde: Markdorf
Gemarkung: Riechheim
Straße: Keltenschanze
Flurstück: 3430/3

SCHNITTE
M = 1:200


Projekt-Nr. 19-031
Immenstaad, 03. Juni 2020

BERND HAUG
BÜRO FÜR BAUTECHNIK

Haugstraße 29
88090 Immenstaad
Tel.: 07545 794 270 - 0
Fax: 07545 794 270 - 29
www.berndhaug.de
info@berndhaug.de

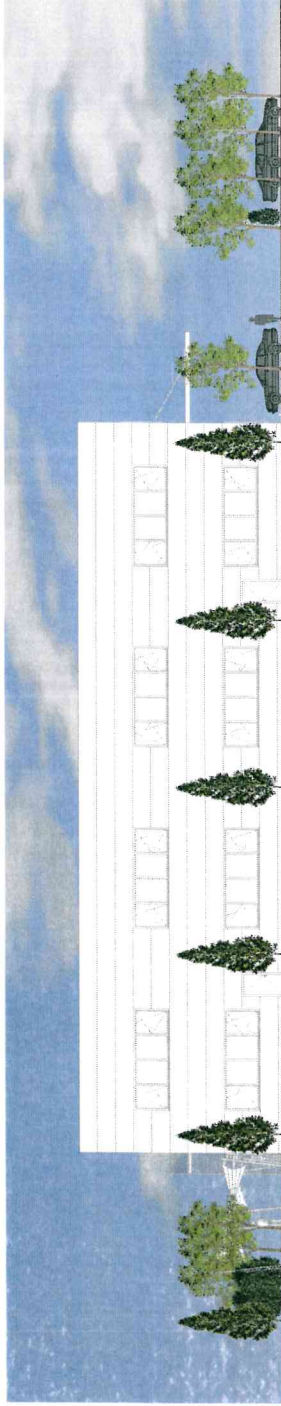

Ansicht OST

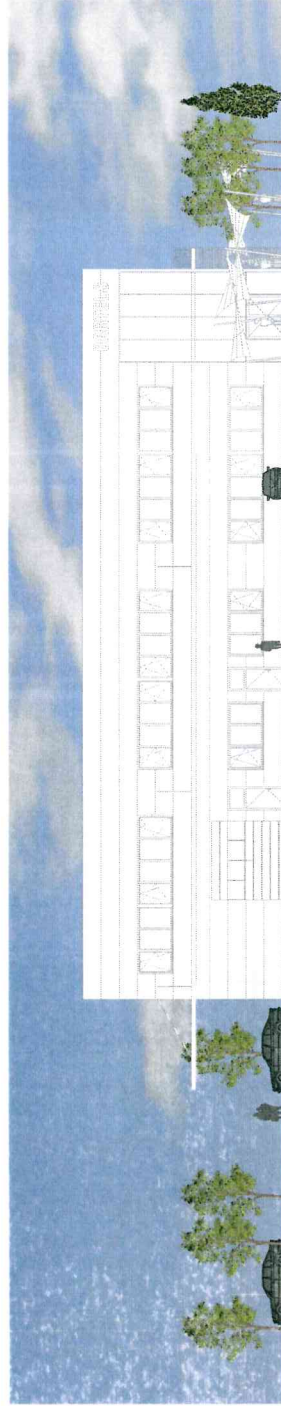

Ansicht WEST

BEWERBUNG

BAUVORHABEN:
Neubau einer
Gewerbehalle

BAUHERR:
BARTELS GmbH
Dr.-Ing. Florian Bartels
Dipl.-Ing. Sven Bartels
Berghemer Straße 26
88677 Markdorf


BAUORT:
Gemeinde: Markdorf
Gemarkung: Riechheim
Straße: Keltenschanze
Flurstück: 3430/3

ANSICHT O+W
M = 1:200


Projekt-Nr. 19-031
Immenstaad, 03. Juni 2020

BERND HAUG
BÜRO FÜR BAUTECHNIK

Herzelsstraße 29
88670 Immenstaad
Tel. +49 7545 / 24 270 - 0
Fax: +49 7545 / 24 270 - 29
www.berndhaug.de
info@berndhaug.de

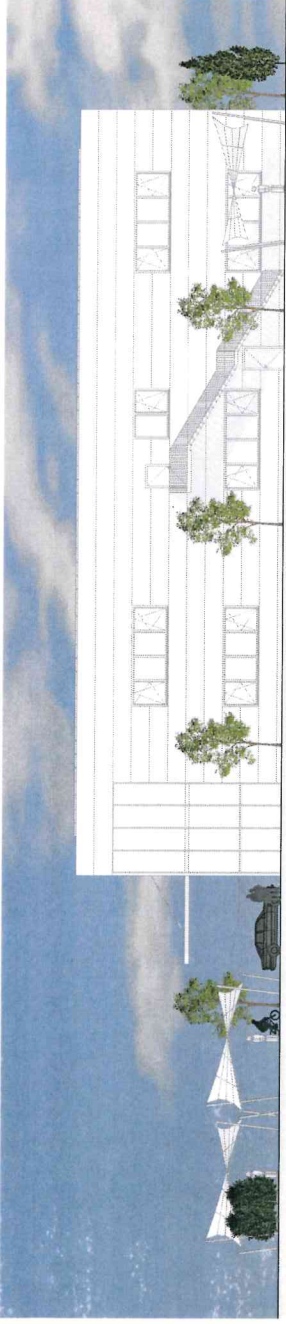

Ansicht SÜD

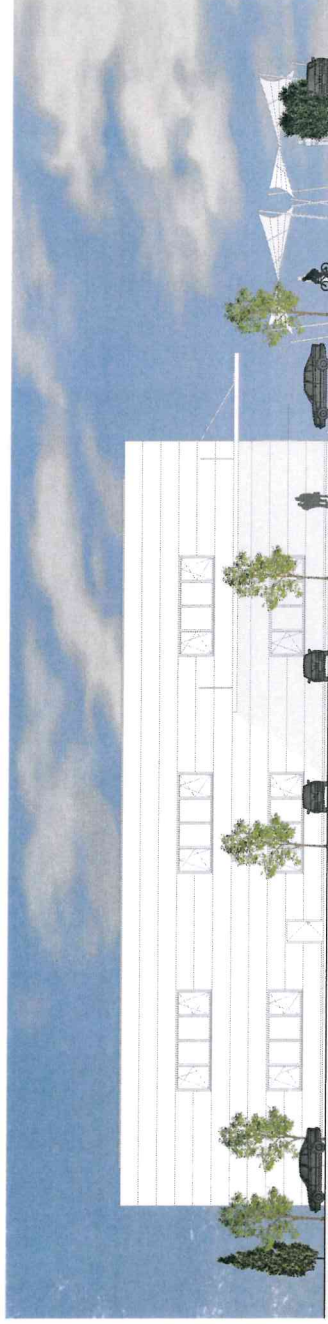

Ansicht NORD

BEWERBUNG

BAUVORHABEN:

Neubau einer
Gewerbehalle

BAUHERR:

BARTELS GmbH
Dr.-Ing. Florian Bartels
Dipl.-Ing. Sven Bartels
Bergheimer Straße 26
88677 Markdorf

BAUORT:

Gemeinde: Markdorf
Gemarkung: Riedheim
Straße: Kellenschanze
Flurstück: 3430/3

ANSICHT S + N

M = 1:200

Projekt-Nr.: 19-031
Immenstaad, 03. Juni 2020

BERND HAUG
BÜRO FÜR BAUTECHNIK

Heroldstraße 29
88090 Immenstaad
Tel.: 07545 2 94 270 - 0
Fax: 07545 96 270 - 276
www.bernd-haug.de
info@bernd-haug.de





