




Lageplan

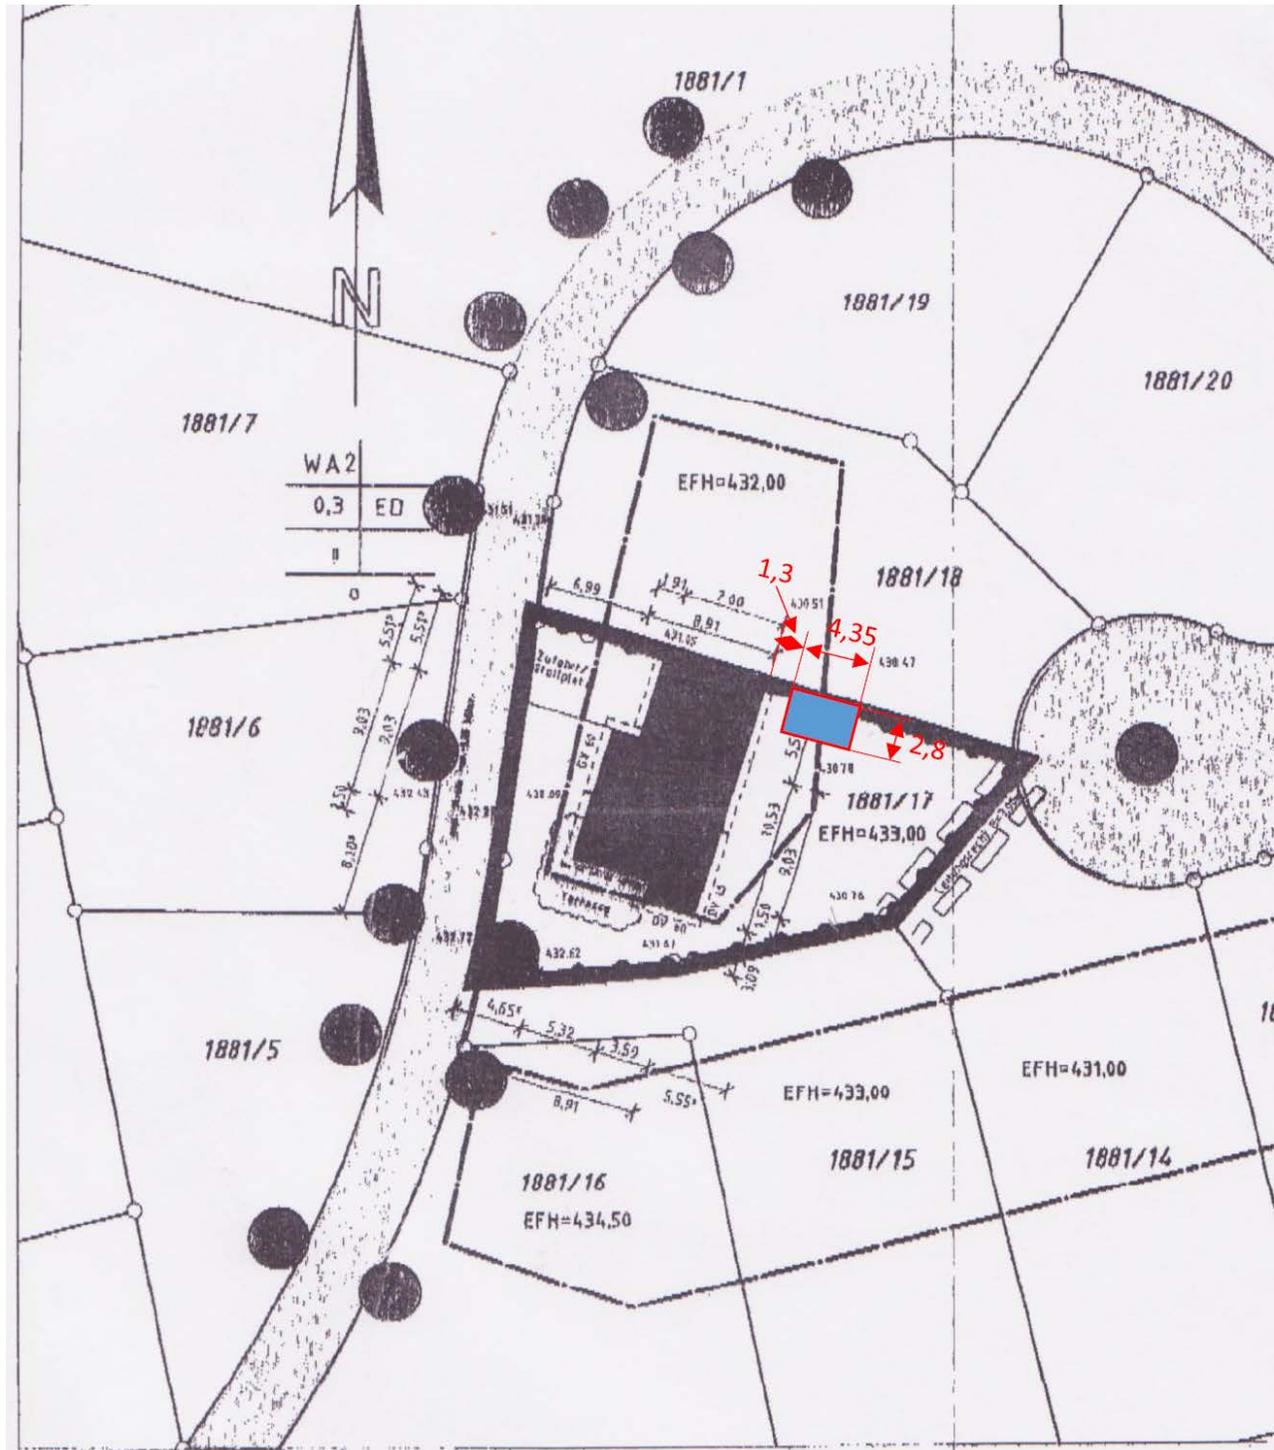


Ansicht West

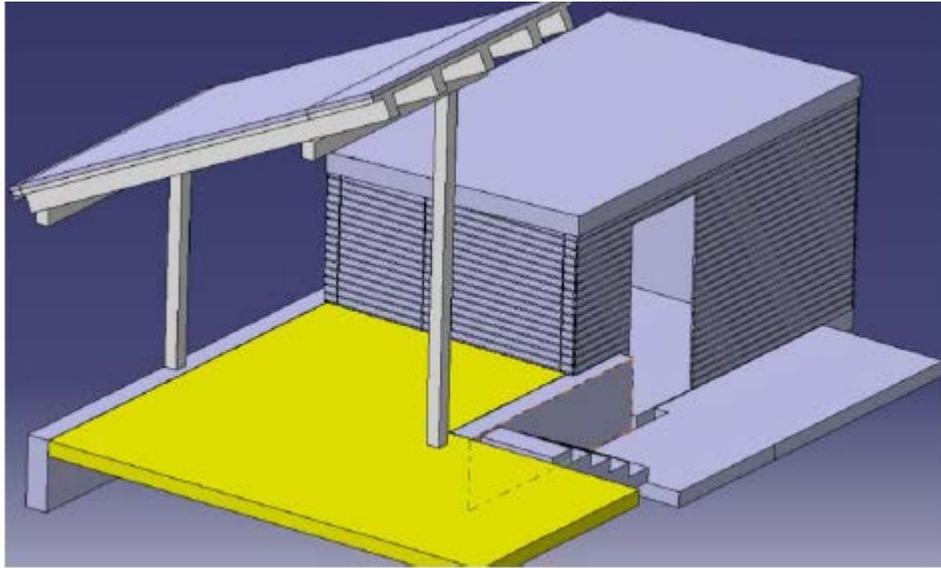

Ansicht Süd

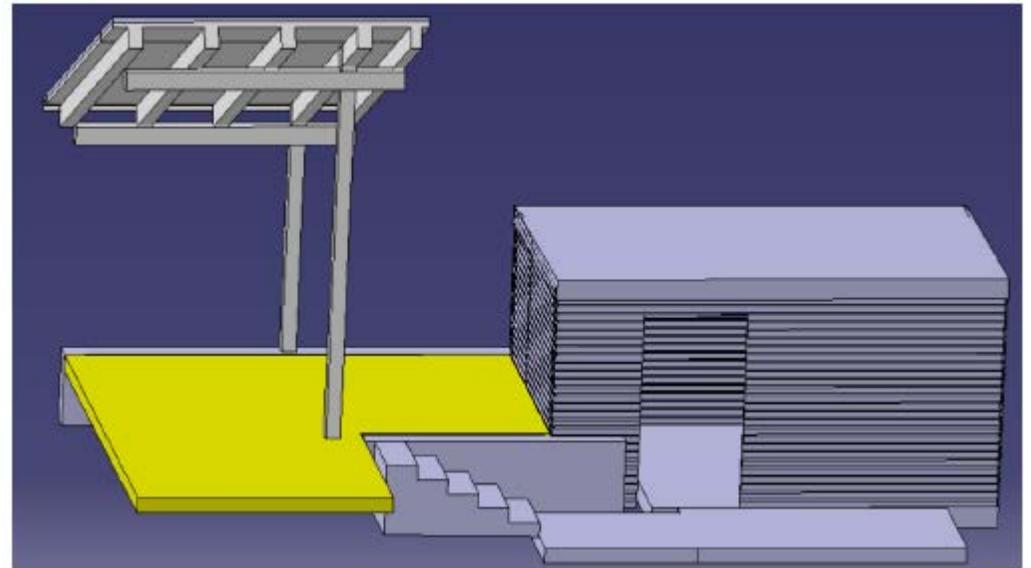

Ansicht Ost

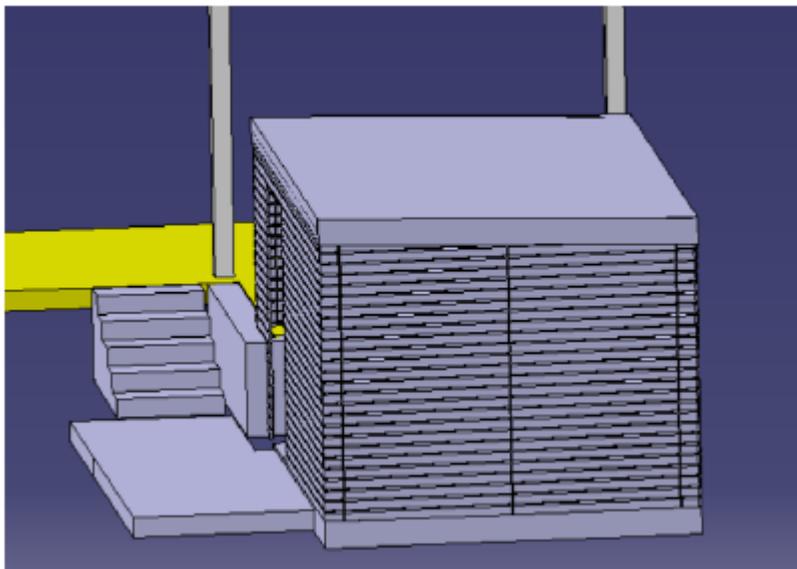

Ansicht Nord

