


Lageplan




Lageplan


Ausschnitt – westliche Garagenabböschung

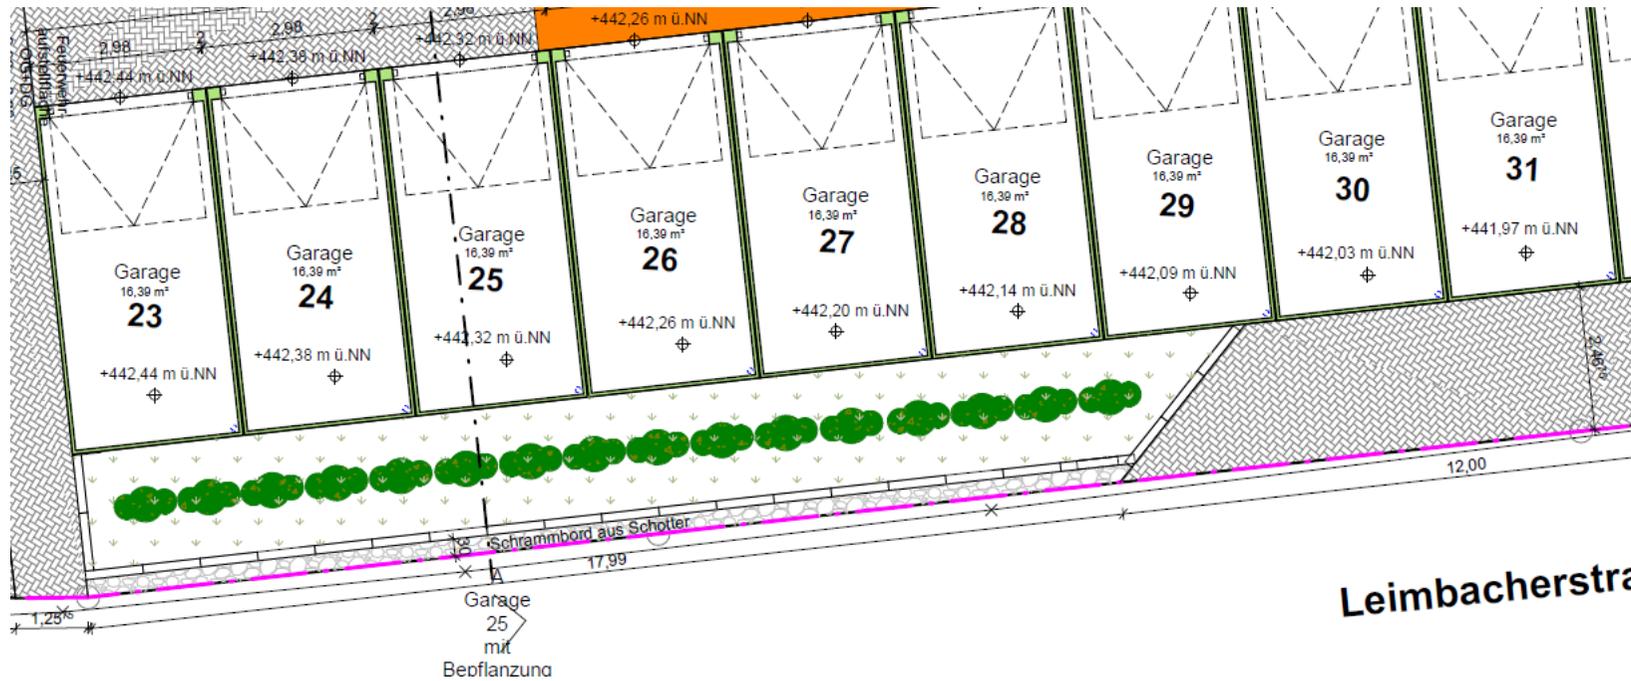

Ausschnitt – östliche Garagenabböschung

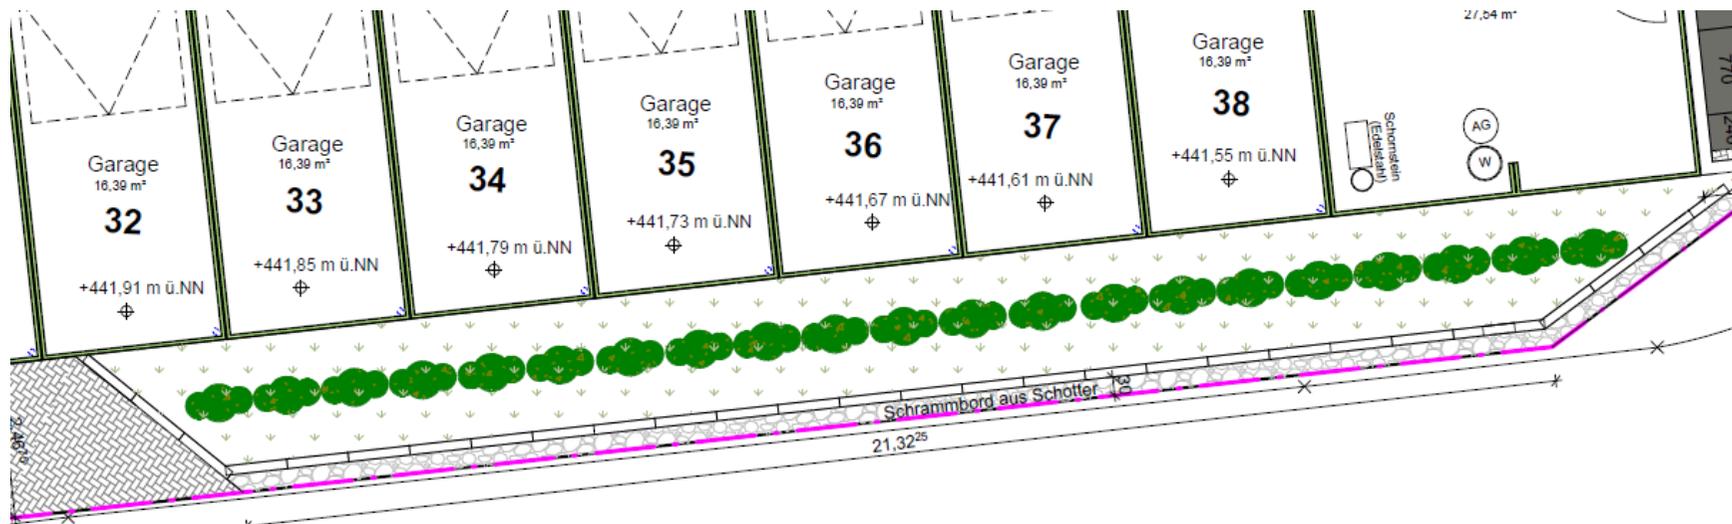

Ansicht Süd

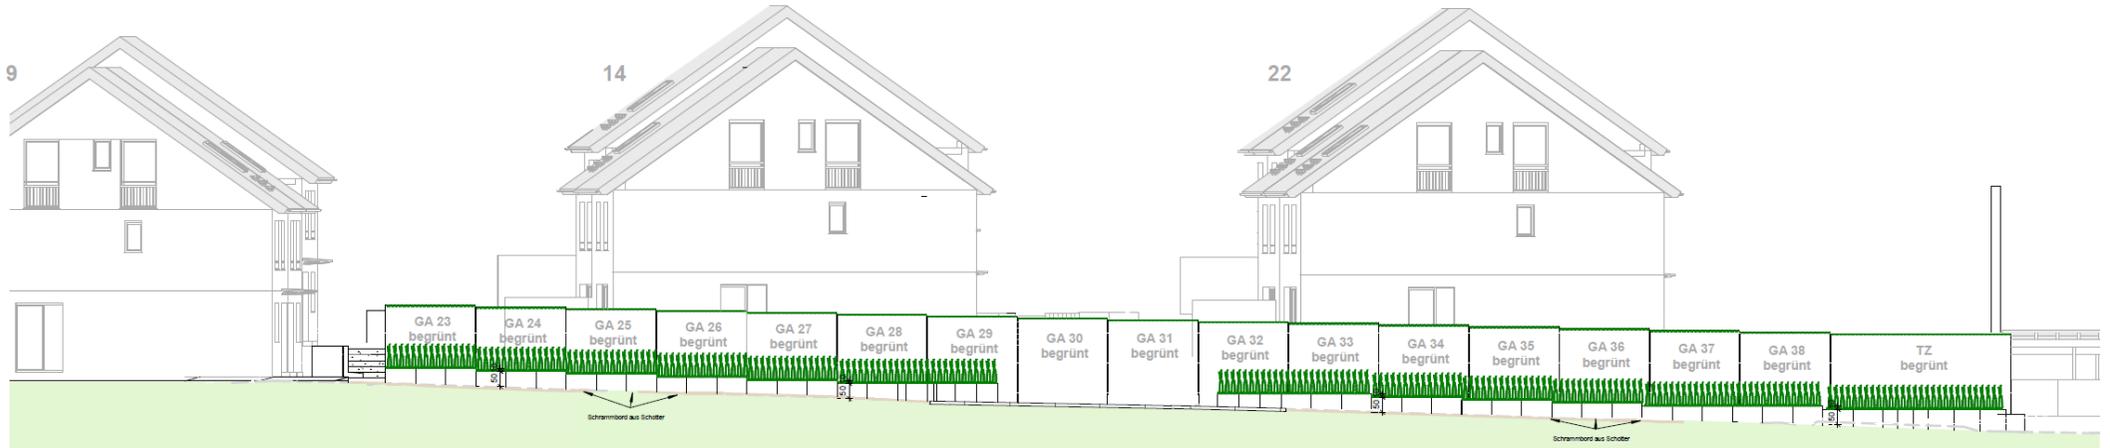

Schnitt

