



Lageplan

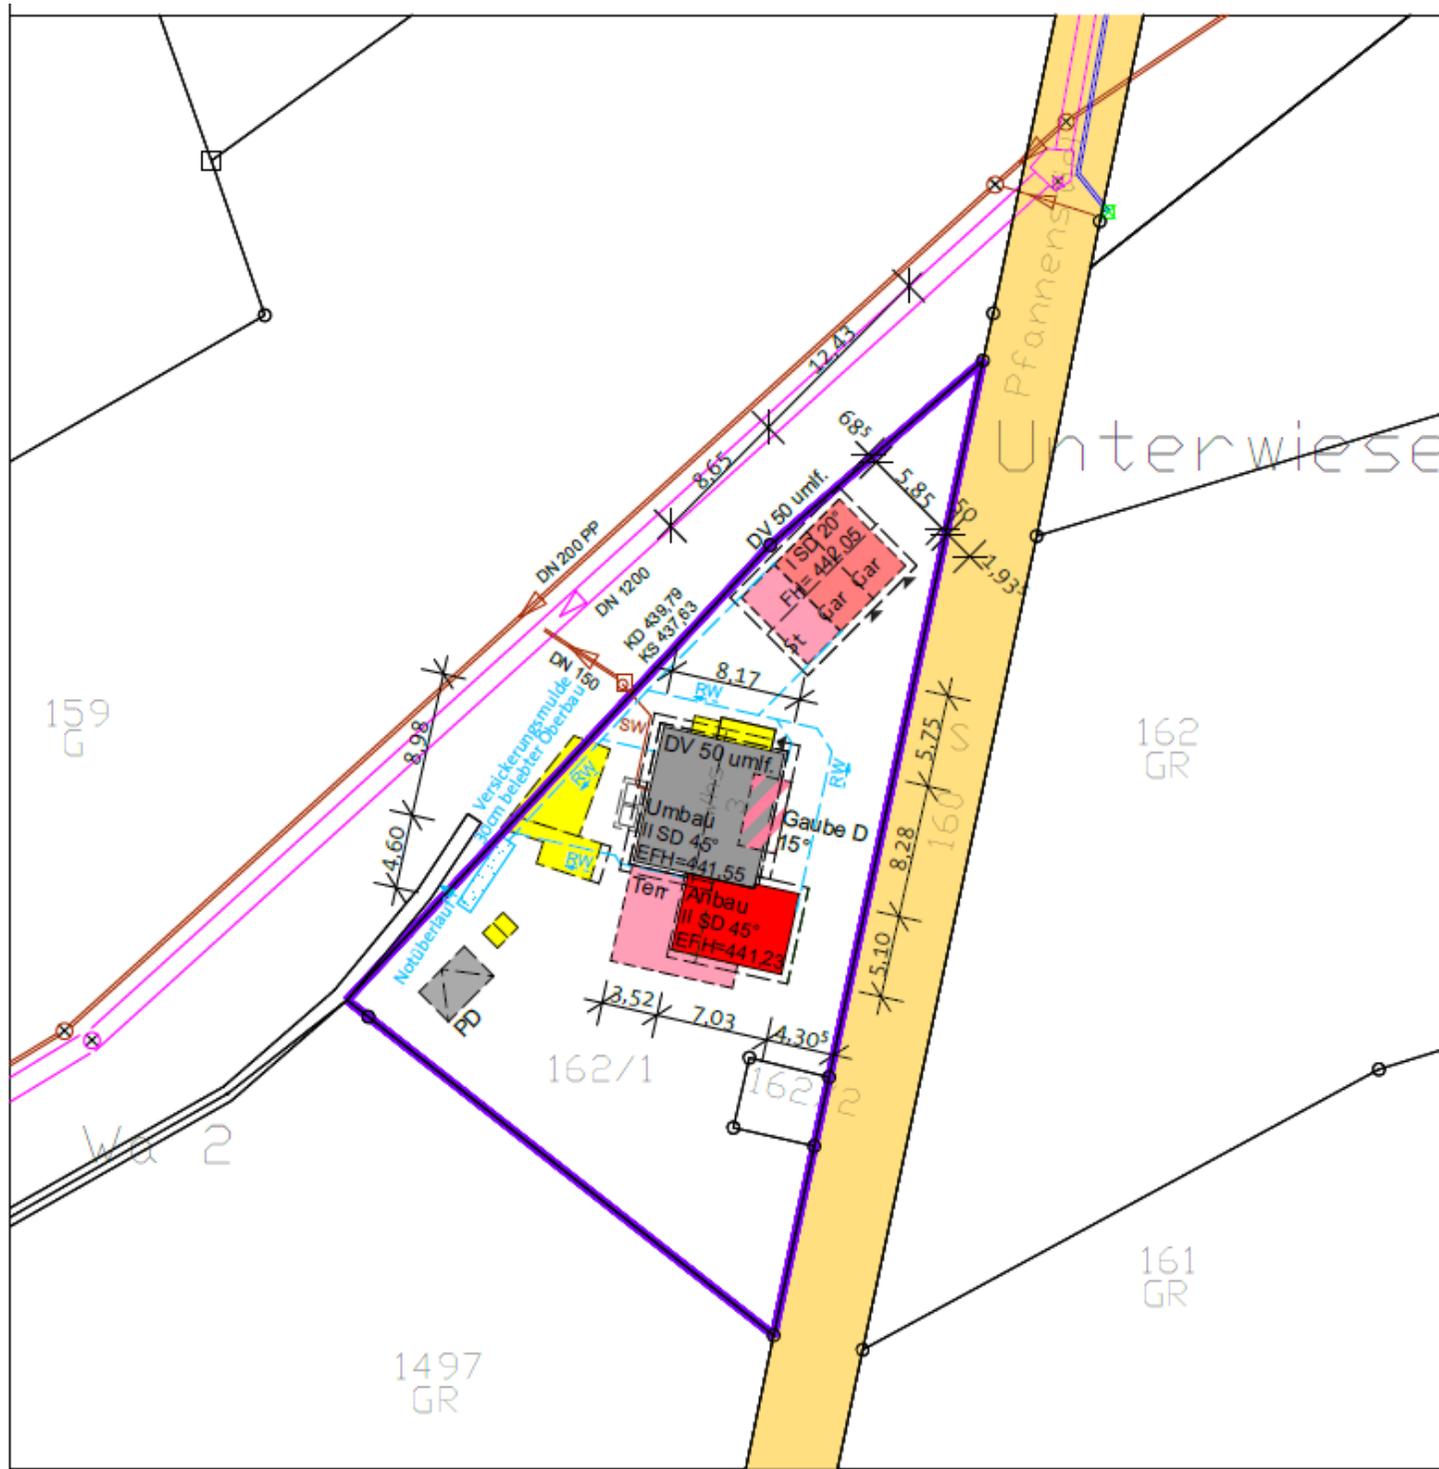


Ansicht Ost



Ansicht Nord

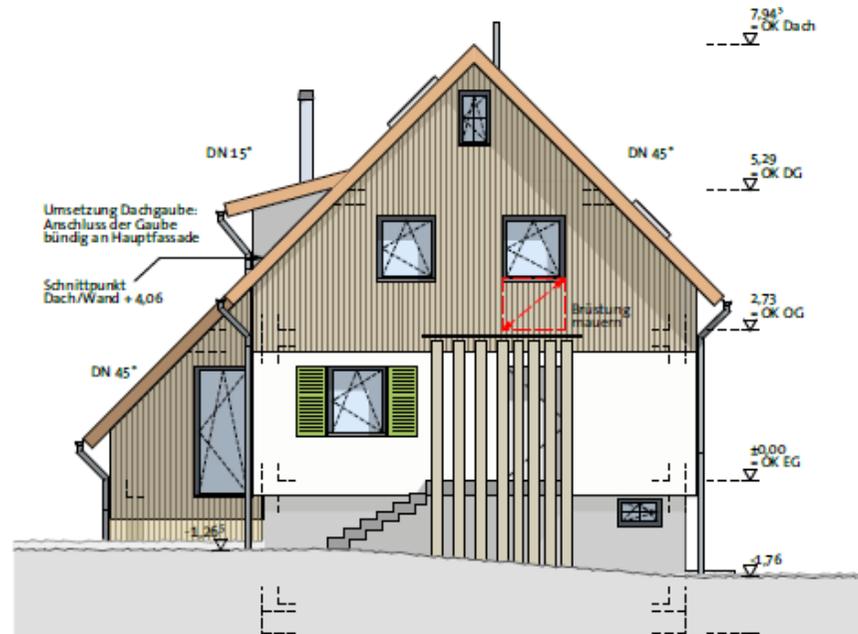

Ansicht West

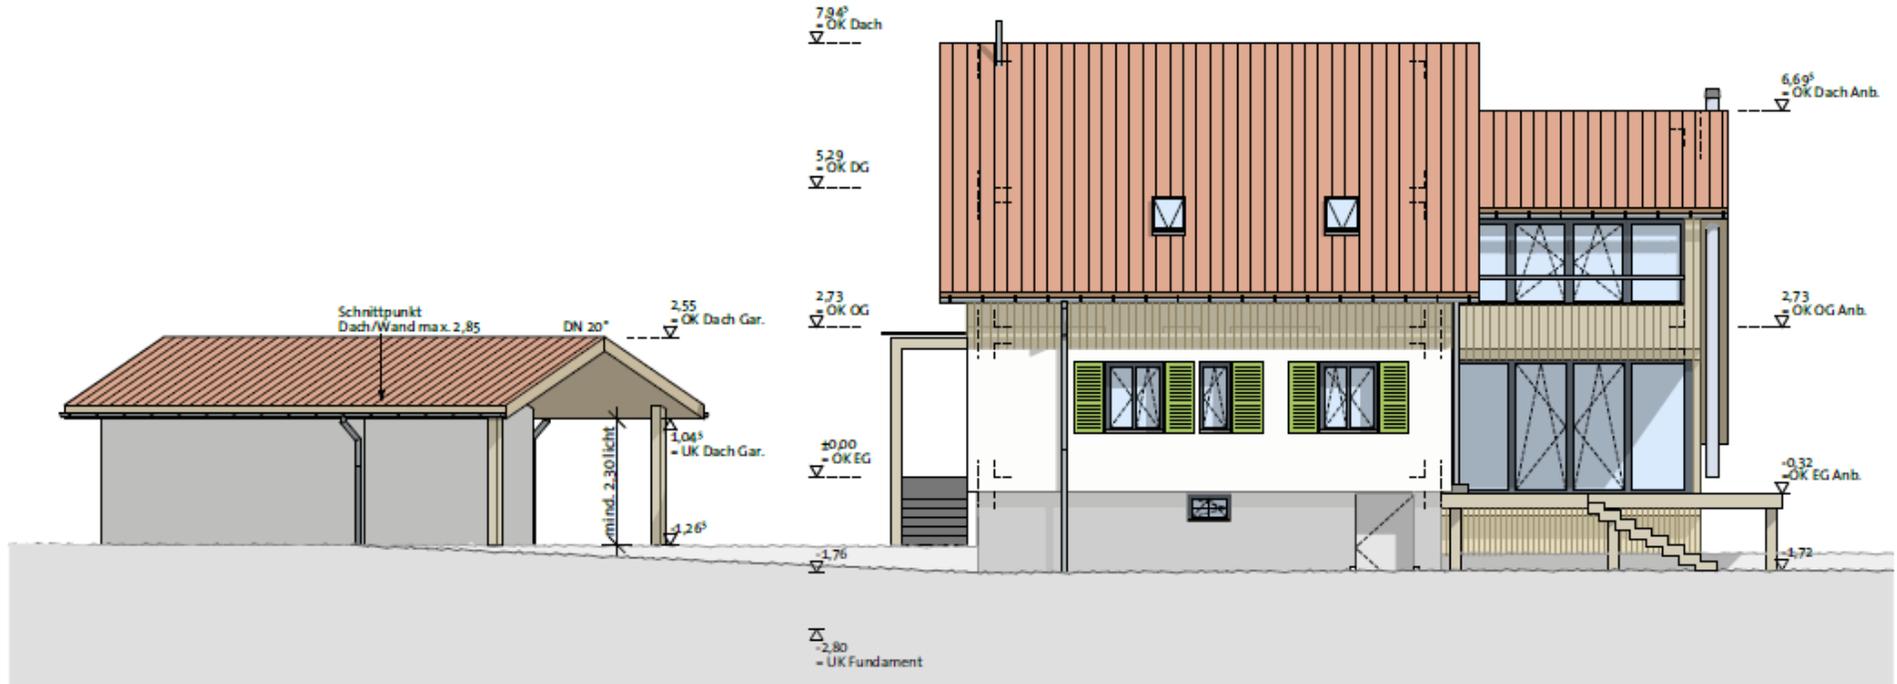

Ansicht Süd

