



Klosterörschle

gem. § 30 BNatSchG geschütztes Biotop
 "Müdenbach und Brunnisbach am östlichen Ortsrand von Markd."
 (Nr. 6222-4353-664)

keine sonst. Anlagen/Einrichtungen

Fahrbahnrand
 Fahrbahnrand
 Riedheimer Straße

Kanal- und Regenkanal

PKW-Stellplätze

BETRIEB / VERWALTUNG

FAHRZEUGHALLE

ERKHOF

BAUHOFF

RECYCLINGHOF

STRASSENMEISTER WAGEN


BEREIT

IN DER WINKELGASSE

0 10 20 30 40 50 60 70 80 90 100m

M 1: 500

N

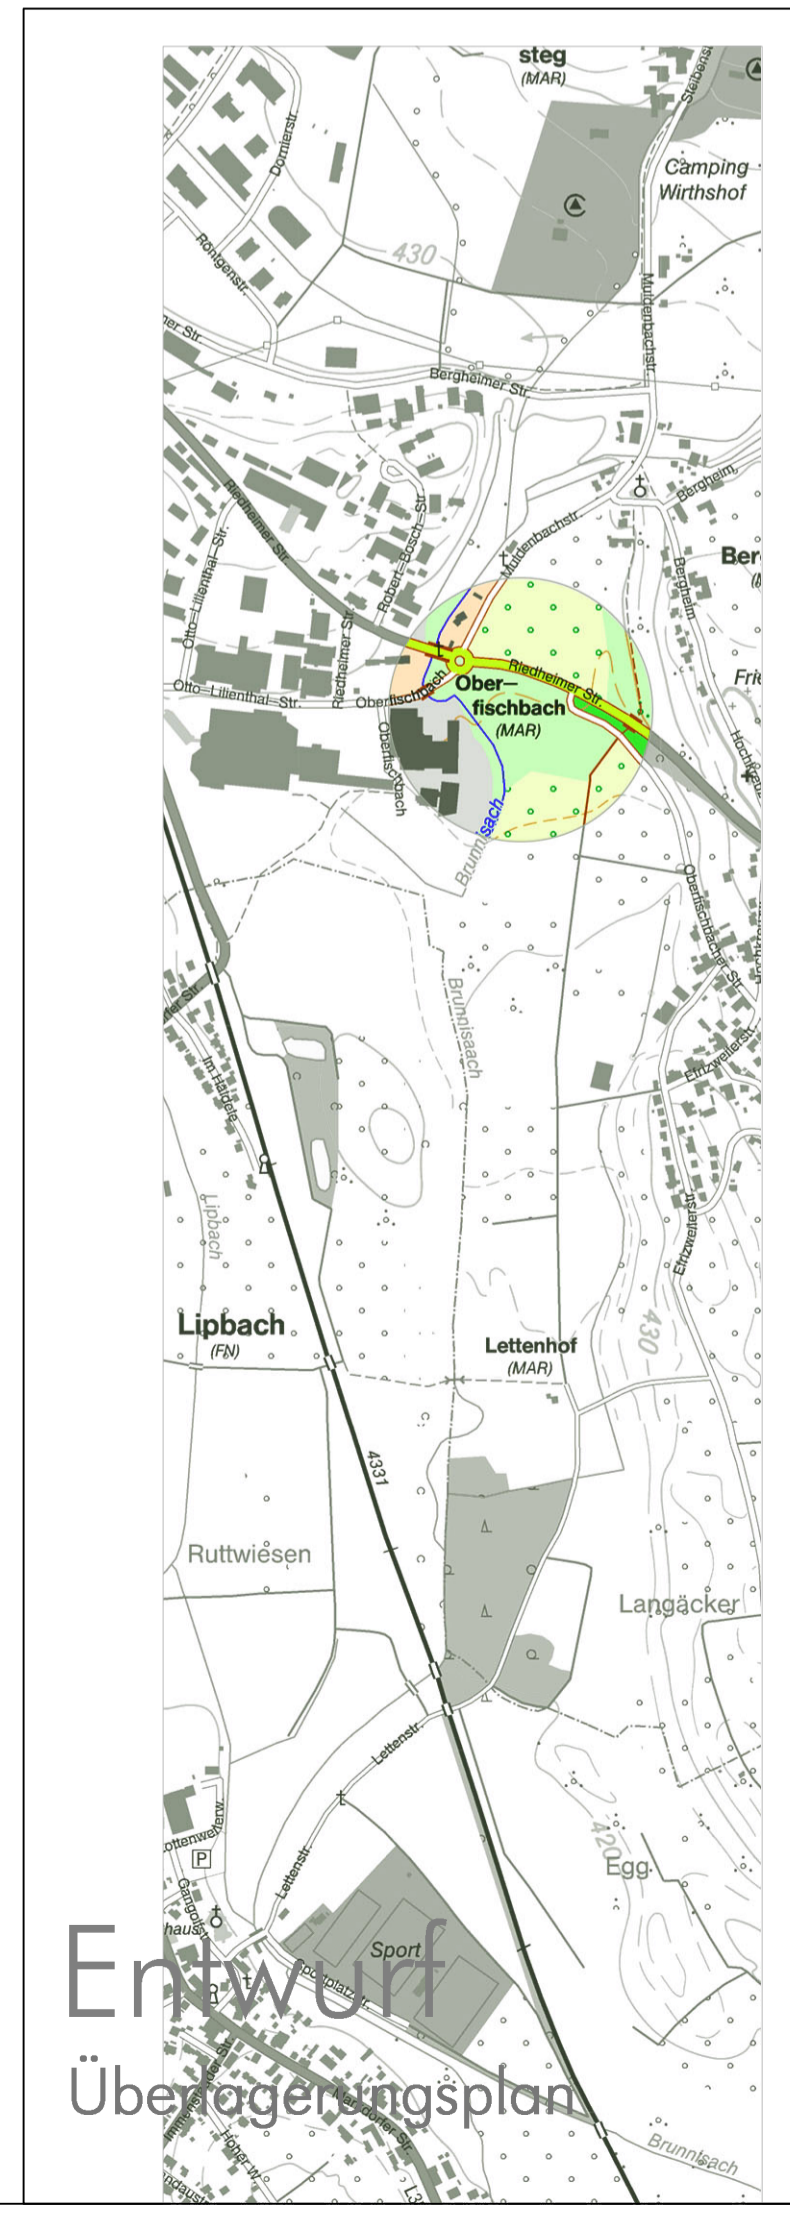

Fassung 08.07.2020
 Büro Sieber
 www.buerosieber.de

Stadt Markdorf
 Bebauungsplan "Oberfischbach-Ost"
 und die örtlichen Bauvorschriften hierzu

Entwurf
 Überlagerungsplan