



Lageplan




Ansicht Ost

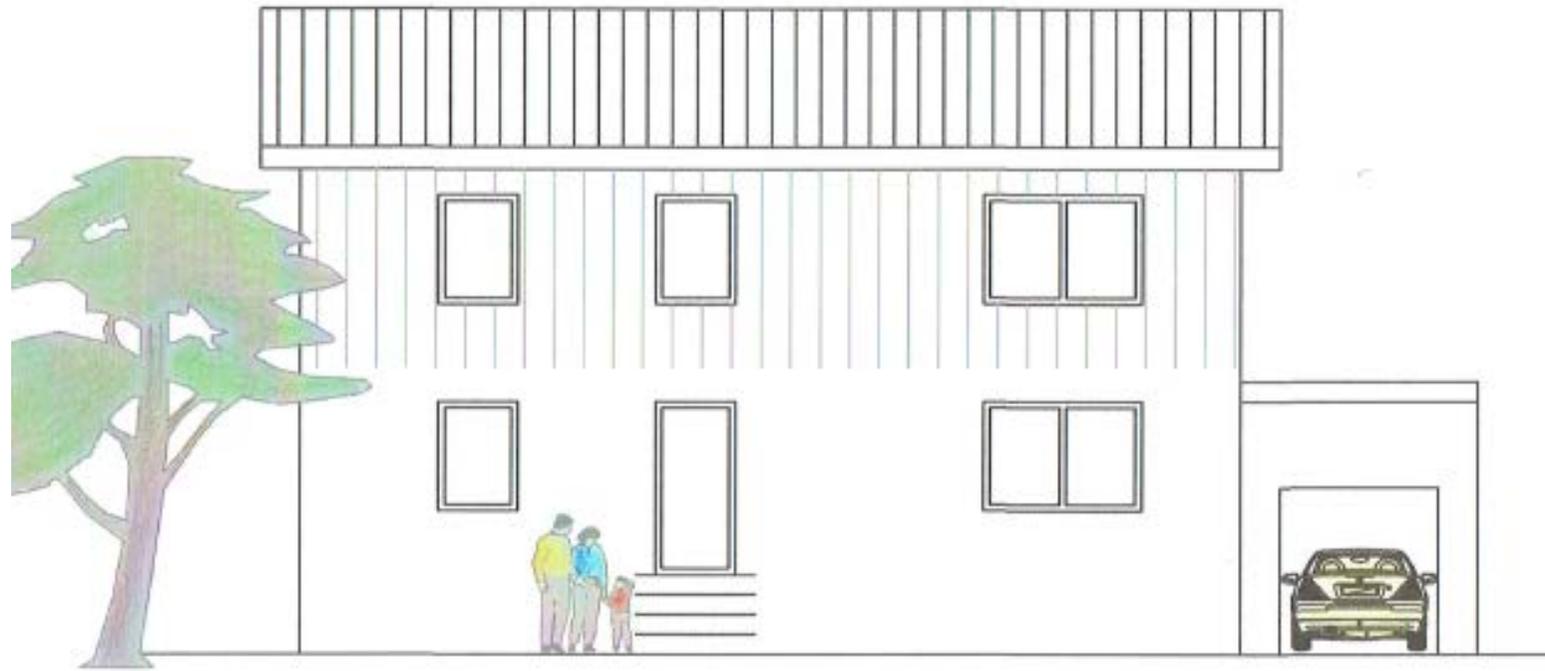

Ansicht Süd

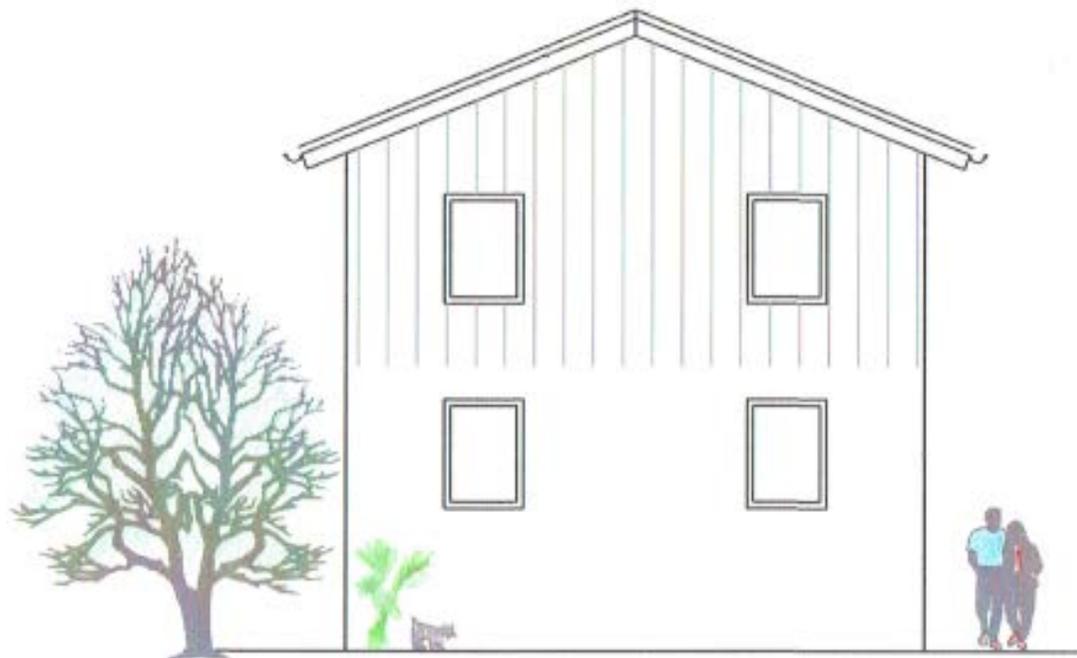

Ansicht West

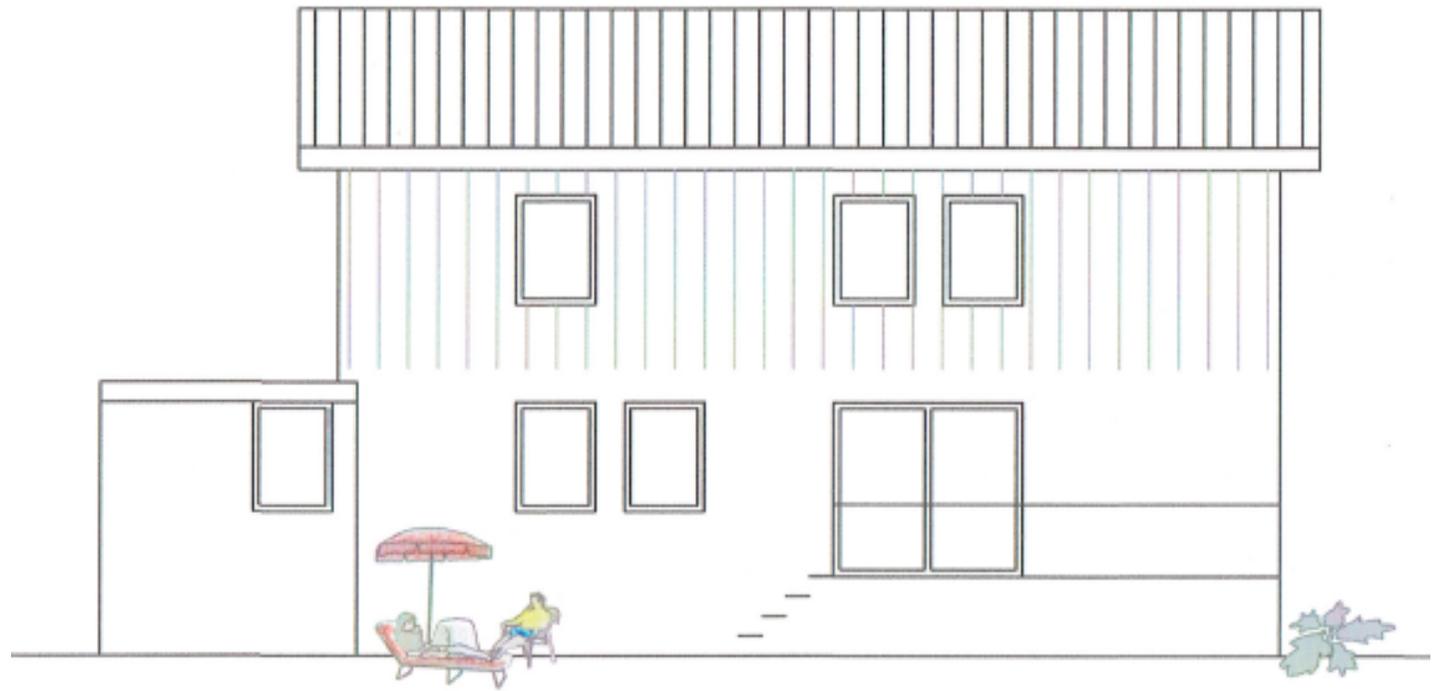

Ansicht Nord

