




Lageplan

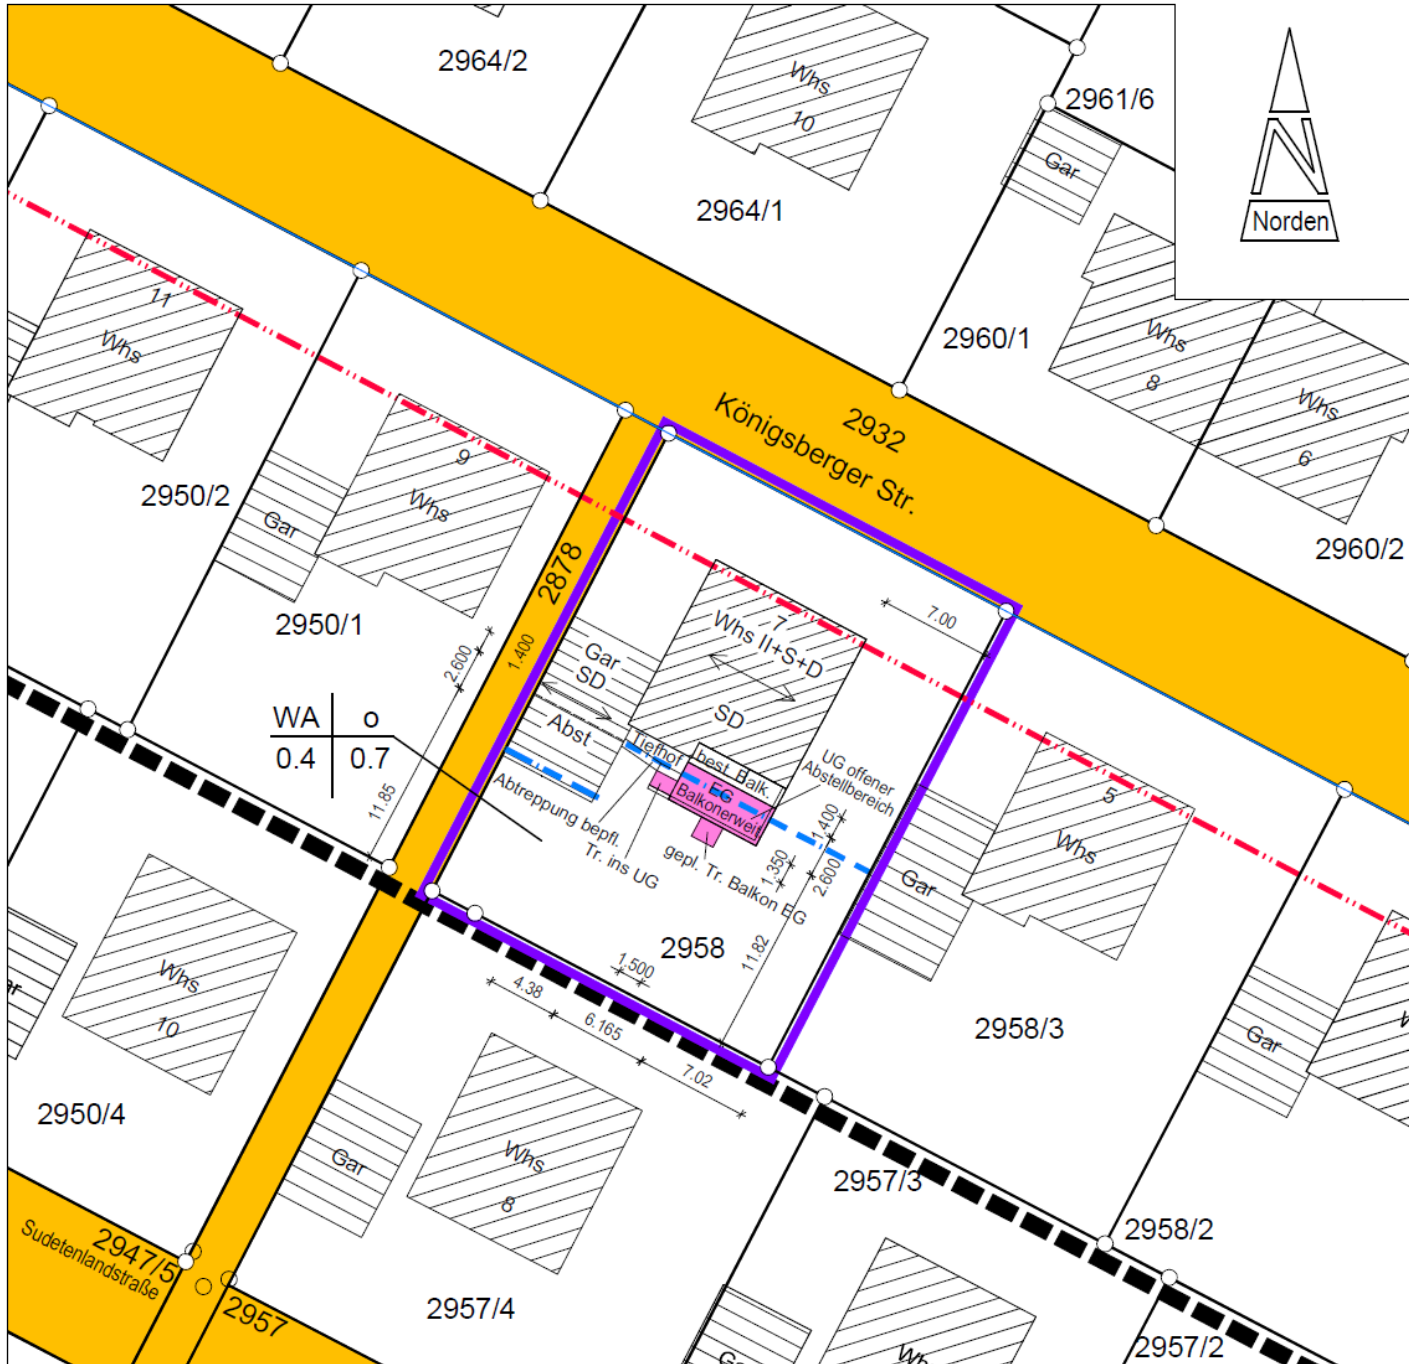

Schnitt

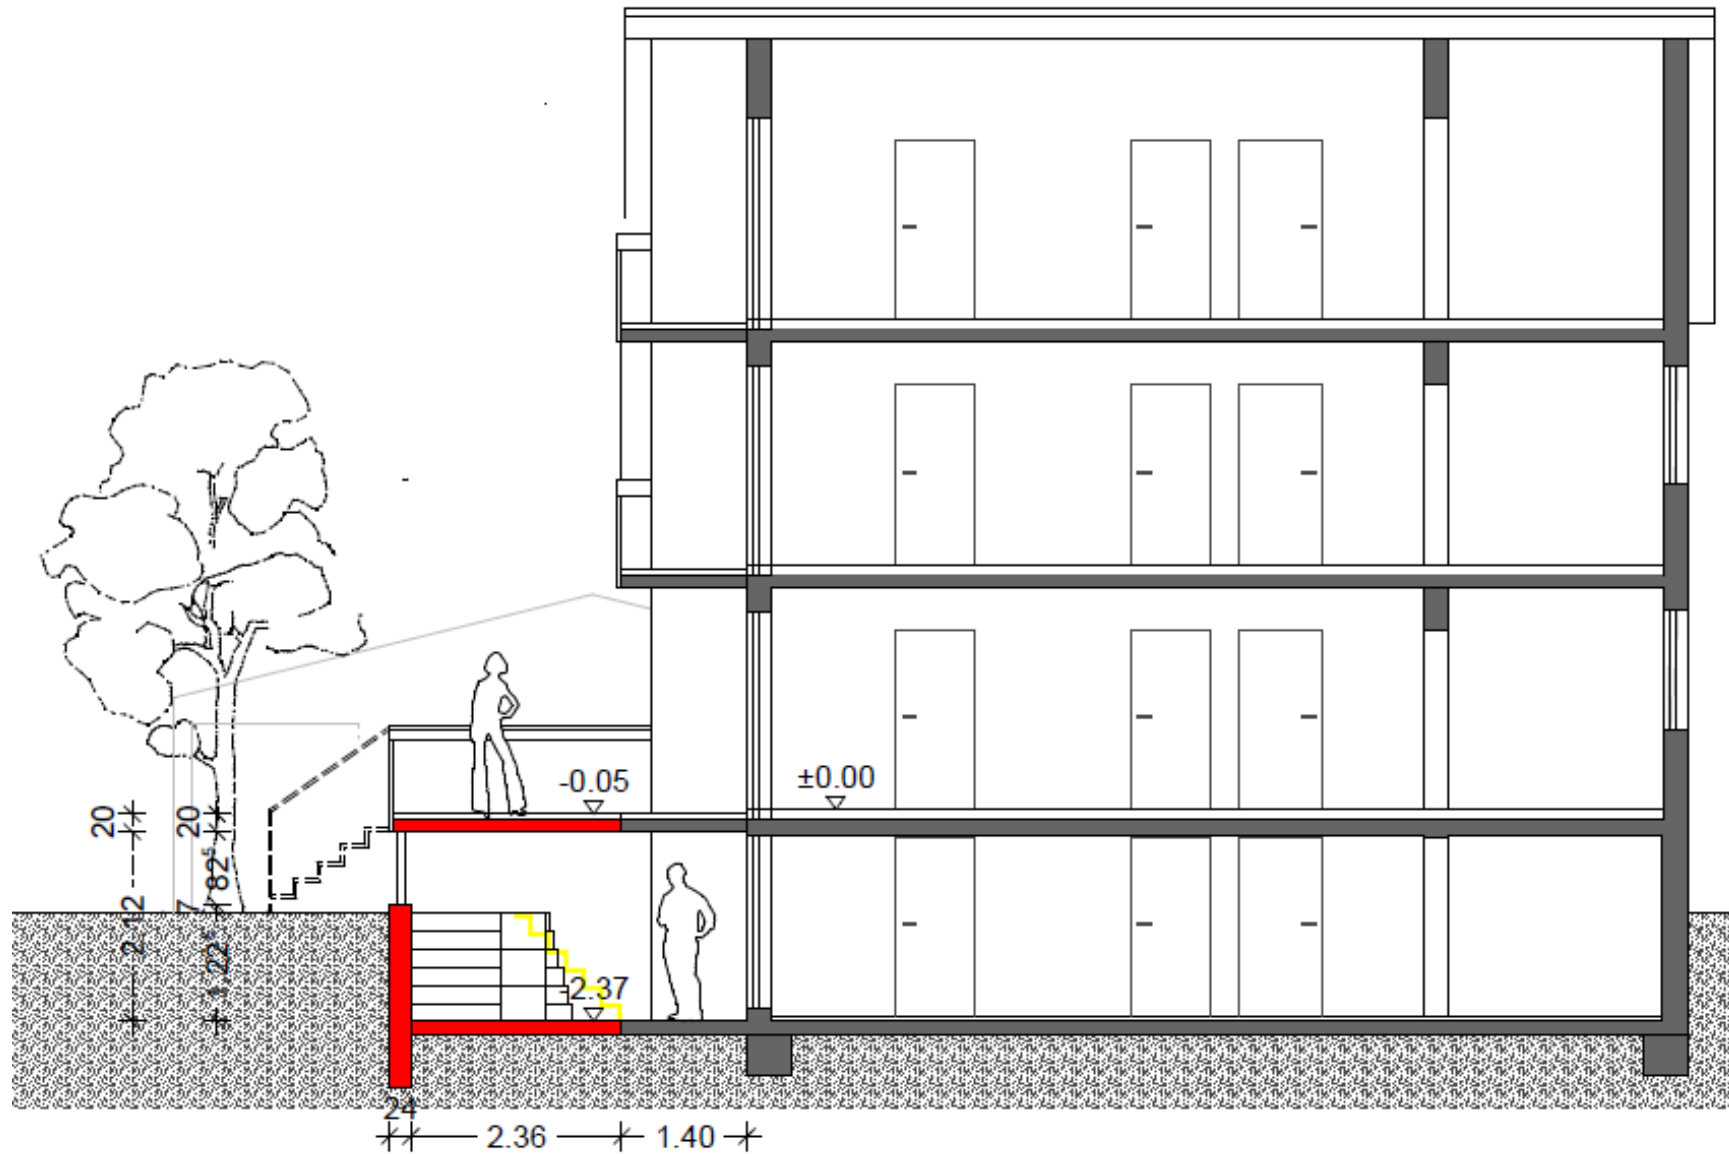

Ansicht Ost

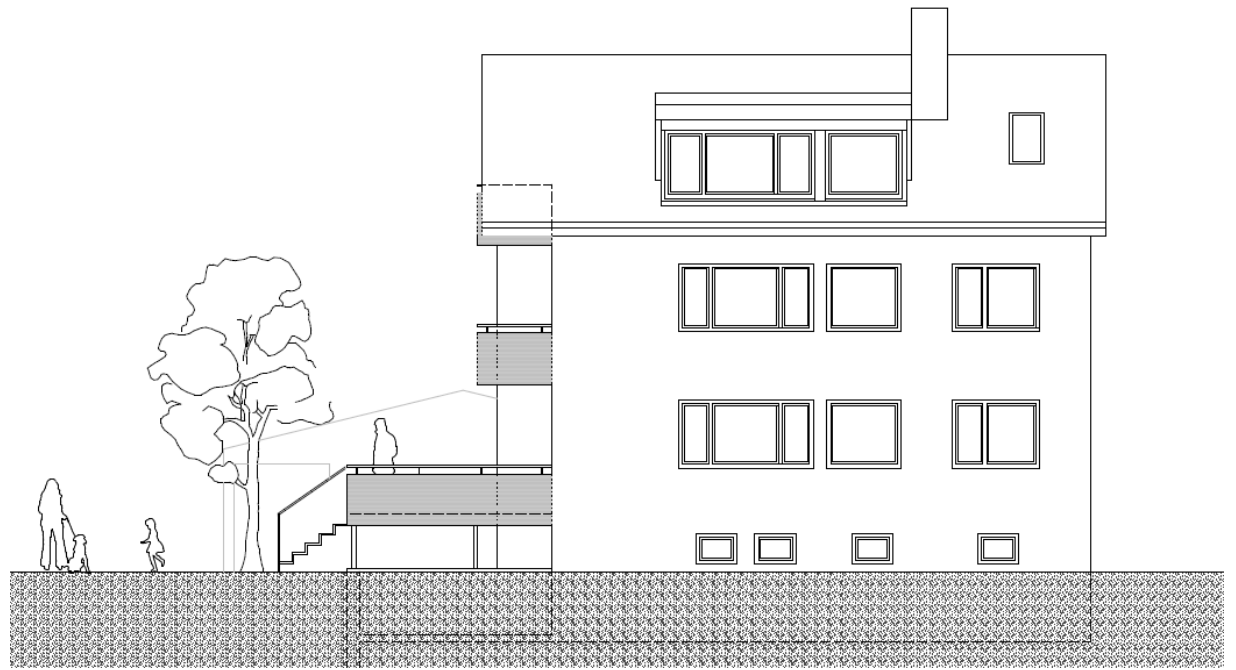

Ansicht Süd

