



±0.00 = NN+449,08 m

A3	S 1_AA	01
Plancode	Plan-Nummer	Version

Planer	<p>LIEB ARCHITEKTEN BDA Raiffeisenstraße 17 · 72250 Freudenstadt Tel. (07441) 528200-0 · Fax 528200 -22 E-Mail info@liebarchitekten.com Internet www.liebarchitekten.com</p>
--------	---

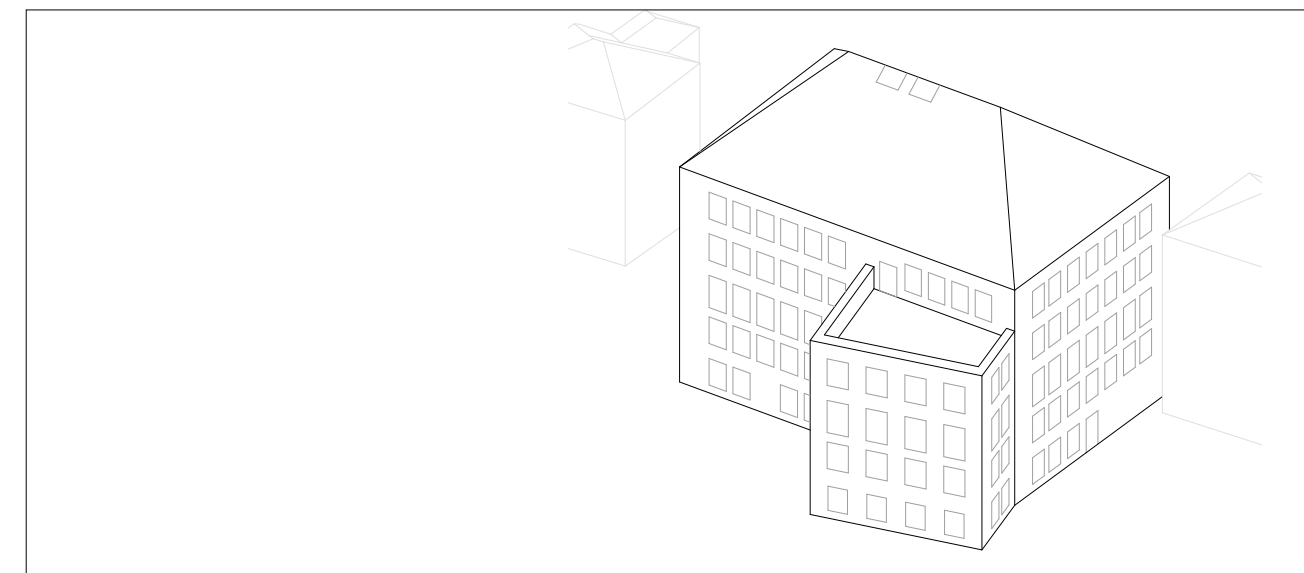


Projekt-Nr. H-5110-003 SAP-WE Dienststellen-Nr. - TBA-Nr. - Dateiname Dateiname XREF Plancode/Plannummer/Version A3S 1_AA-01 Plandatum 04.08.2020 Maßstab 1:100 Plangröße 594,00 mm x 420,00 mm Verfilmt am	Bauherr Stadt Markdorf Stadtbauamt Hochbau Rathausplatz 1 88677 Markdorf Tel: 07544 500-0 Fax: 07544 500-200 E-Mail: info@rathaus-markdorf.de Projekt Sanierung, Umbau und Erweiterung Rathaus Stadt Markdorf Maßnahme 1. BA Sanierung und Umbau Bestandsgebäude Planbezeichnung Entwurfsplanung Schnitt A-A A3S 1_AA	
Gezeichnet Bearbeiter	Plan gesehen Leiter des Amtes/Abteilungs	

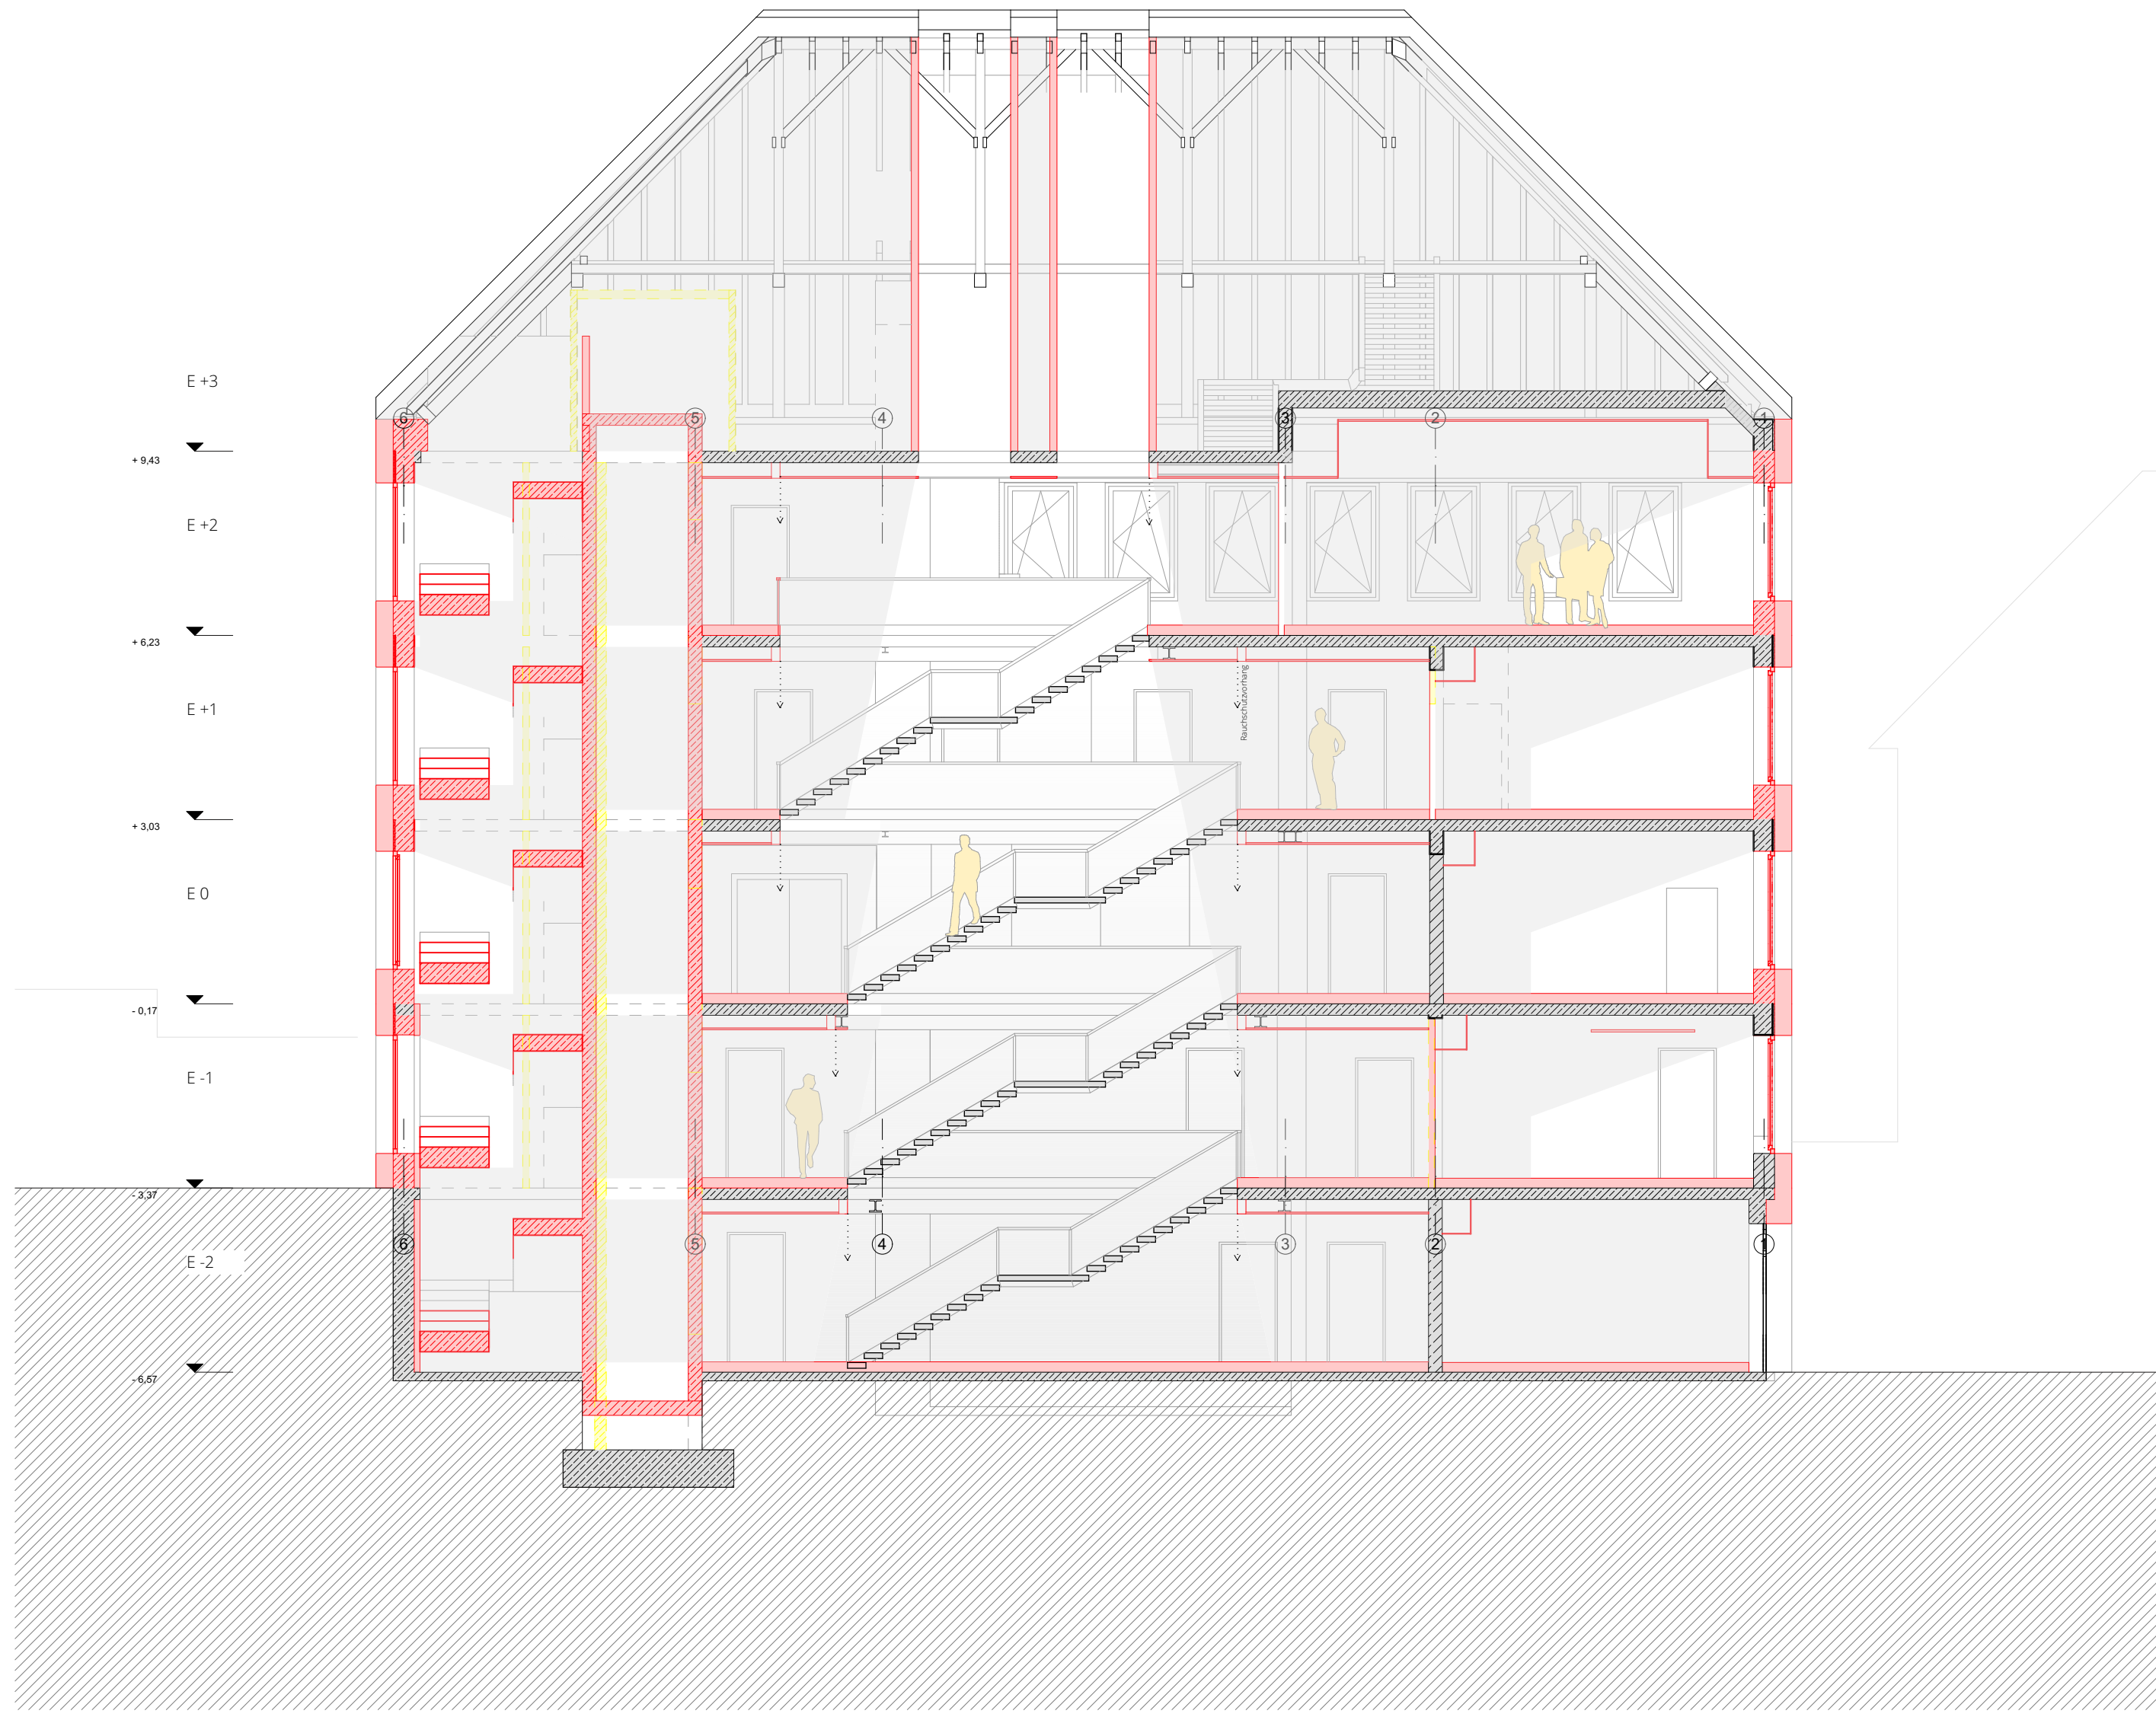


±0.00 = NN+449,08 m

A3	S 1_BB	01
Plancode	Plan-Nummer	Version

Planer	LIEB ARCHITEKTEN BDA Raiffeisenstraße 17 · 72250 Freudenstadt Tel. (07441) 528200-0 · Fax 528200 -22 E-Mail info@liebarchitekten.com Internet www.liebarchitekten.com
--------	--

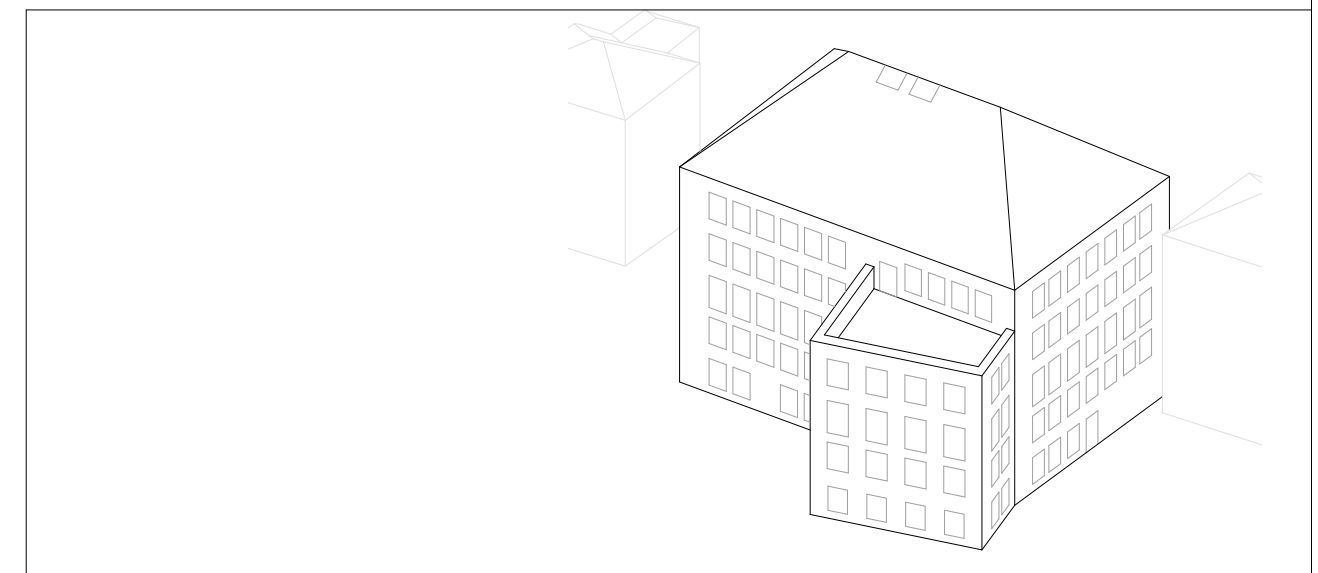

Projekt-Nr. H-5110-003 SAP-WE Dienststellen-Nr. - TBA-Nr. - Dateiname Dateiname XREF	Bauherr Stadt Markdorf Stadtbauamt Hochbau Rathausplatz 1 88677 Markdorf Tel: 07544 500-0 Fax: 07544 500-200 E-Mail: info@rathaus-markdorf.de	
SAP-Geb-Nr. Bauwerks-Nr. - Plancode/Plannummer/Version A3S 1_BB-01 Plandatum 04.08.2020 Maßstab 1:100 Plangröße 594,00 mm x 420,00 mm Verfilmt am	Projekt Sanierung, Umbau und Erweiterung Rathaus Stadt Markdorf Maßnahme 1. BA Sanierung und Umbau Bestandsgebäude Planbezeichnung Entwurfsplanung	
Schnitt B-B		A3S 1_BB
Gezeichnet Bearbeiter	Plan gesehen	Leiter des Amtes/Abteilungs