




# Lageplan

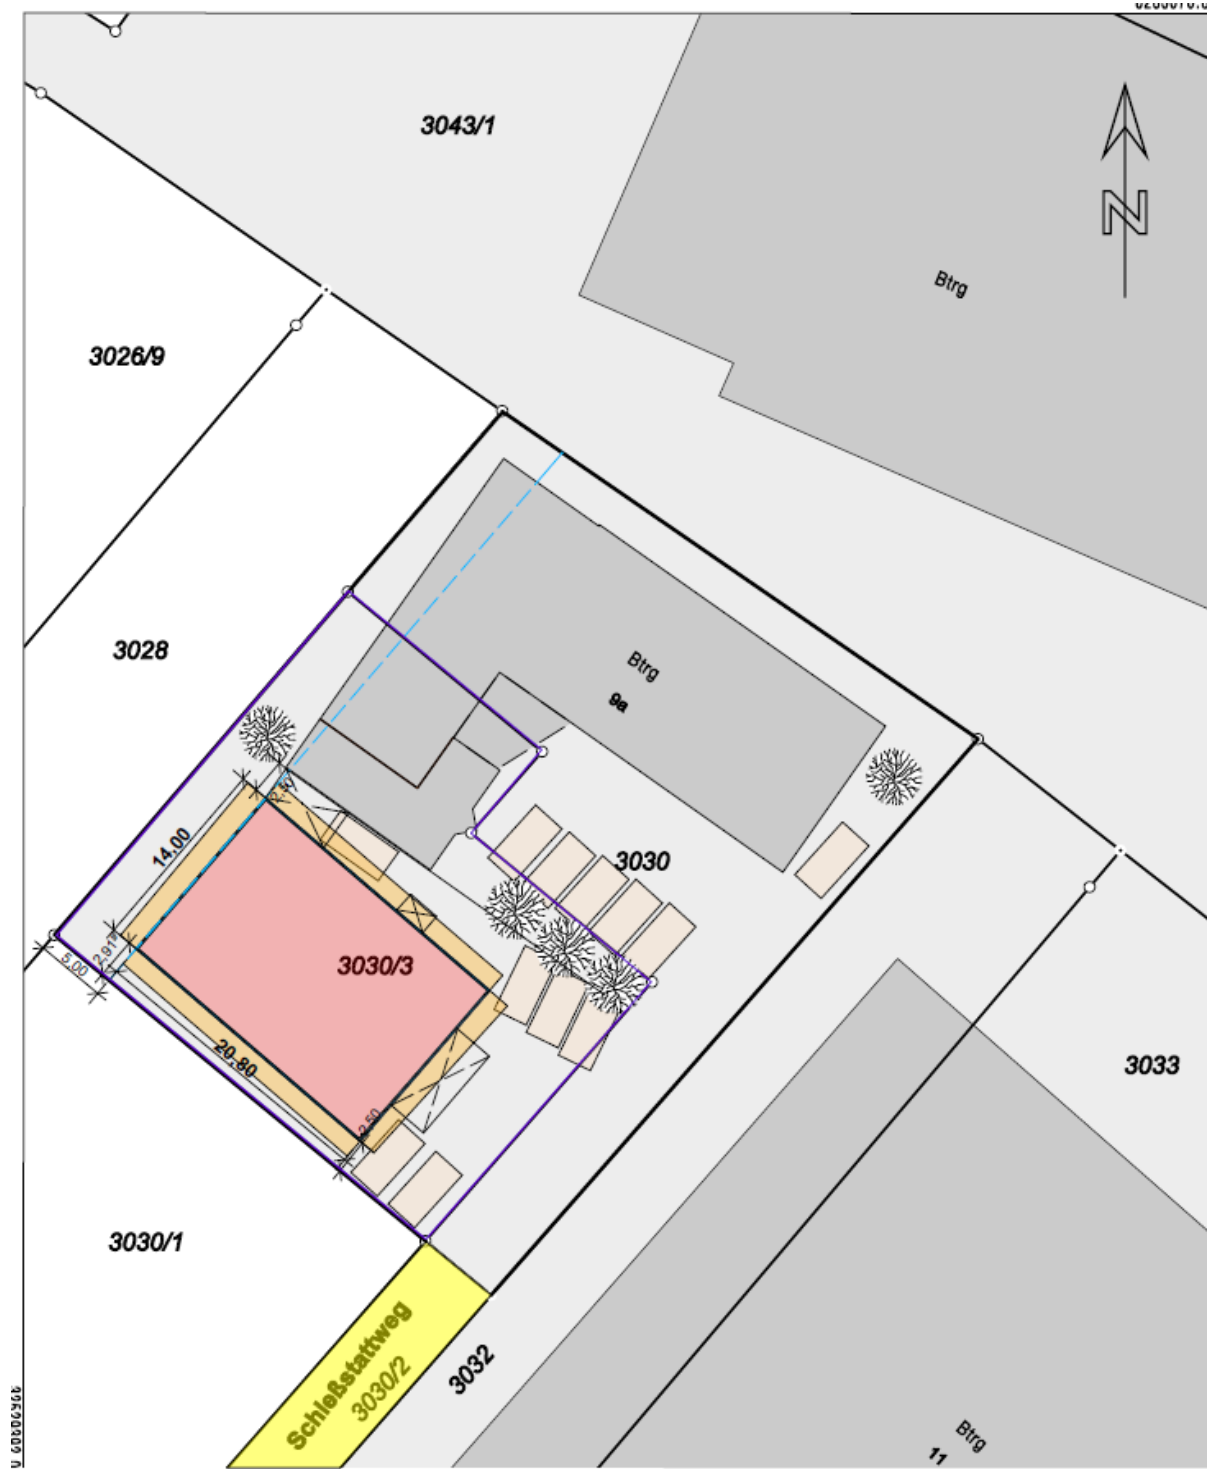


# Ansicht Ost

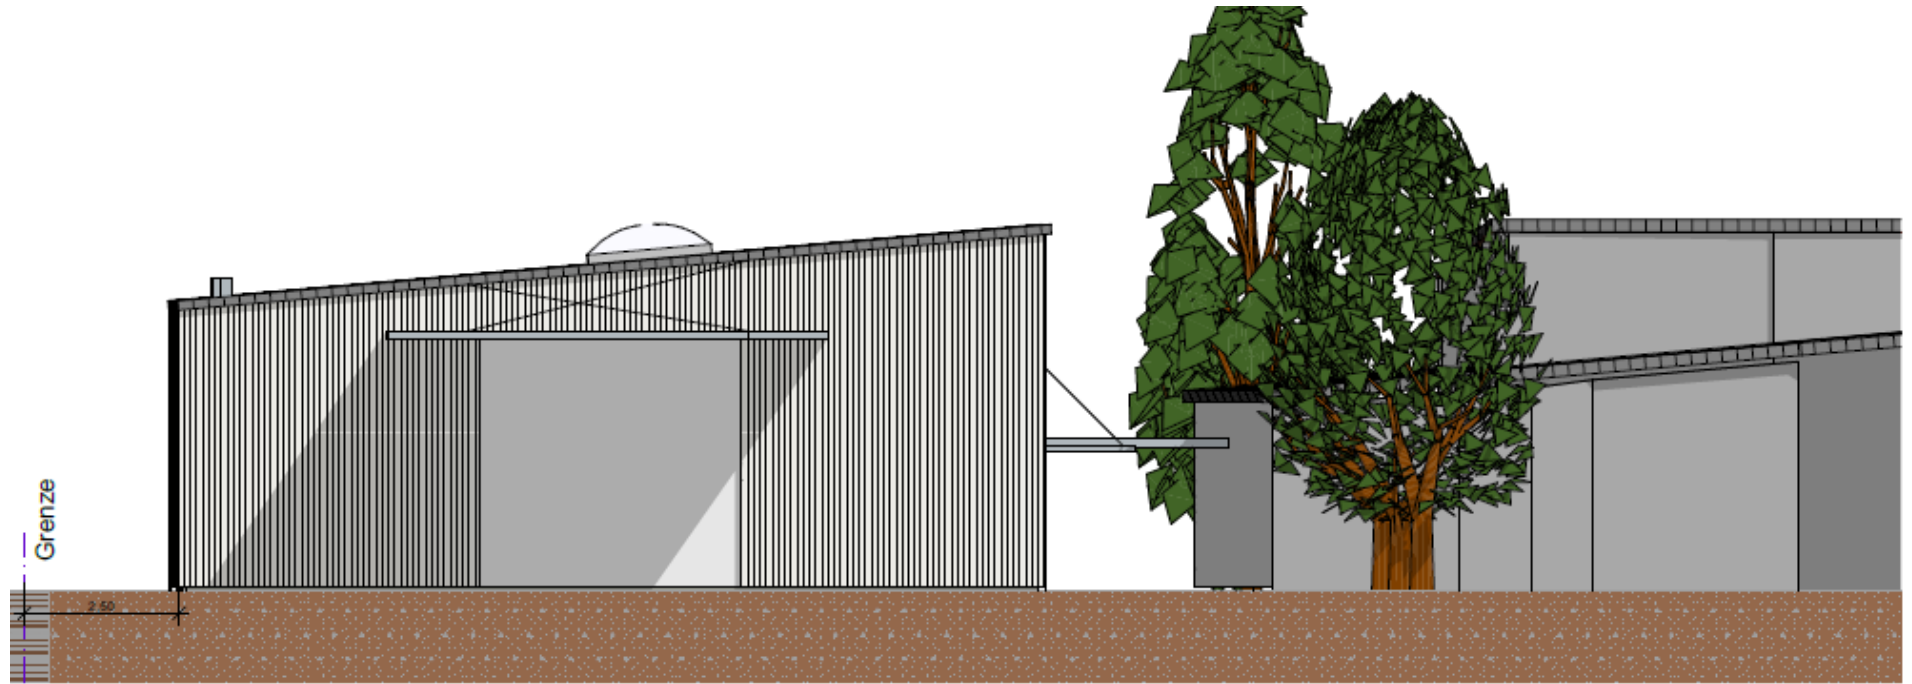

# Ansicht Nord

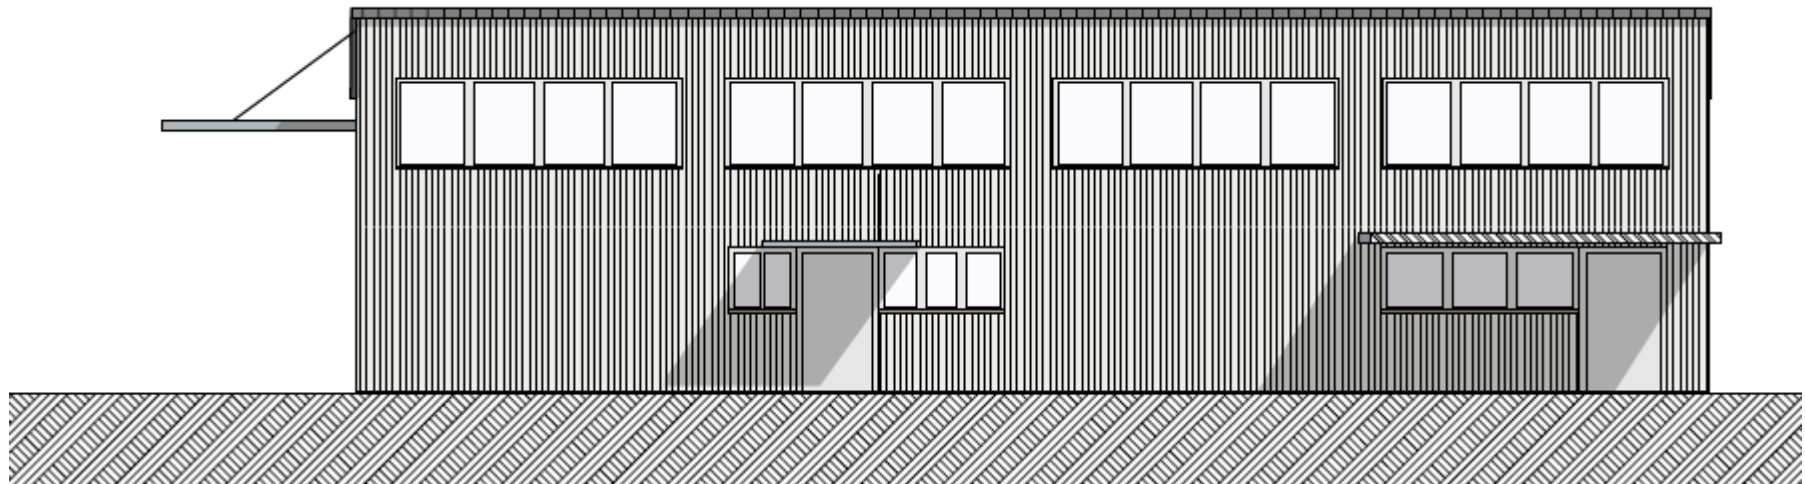

Ansicht West

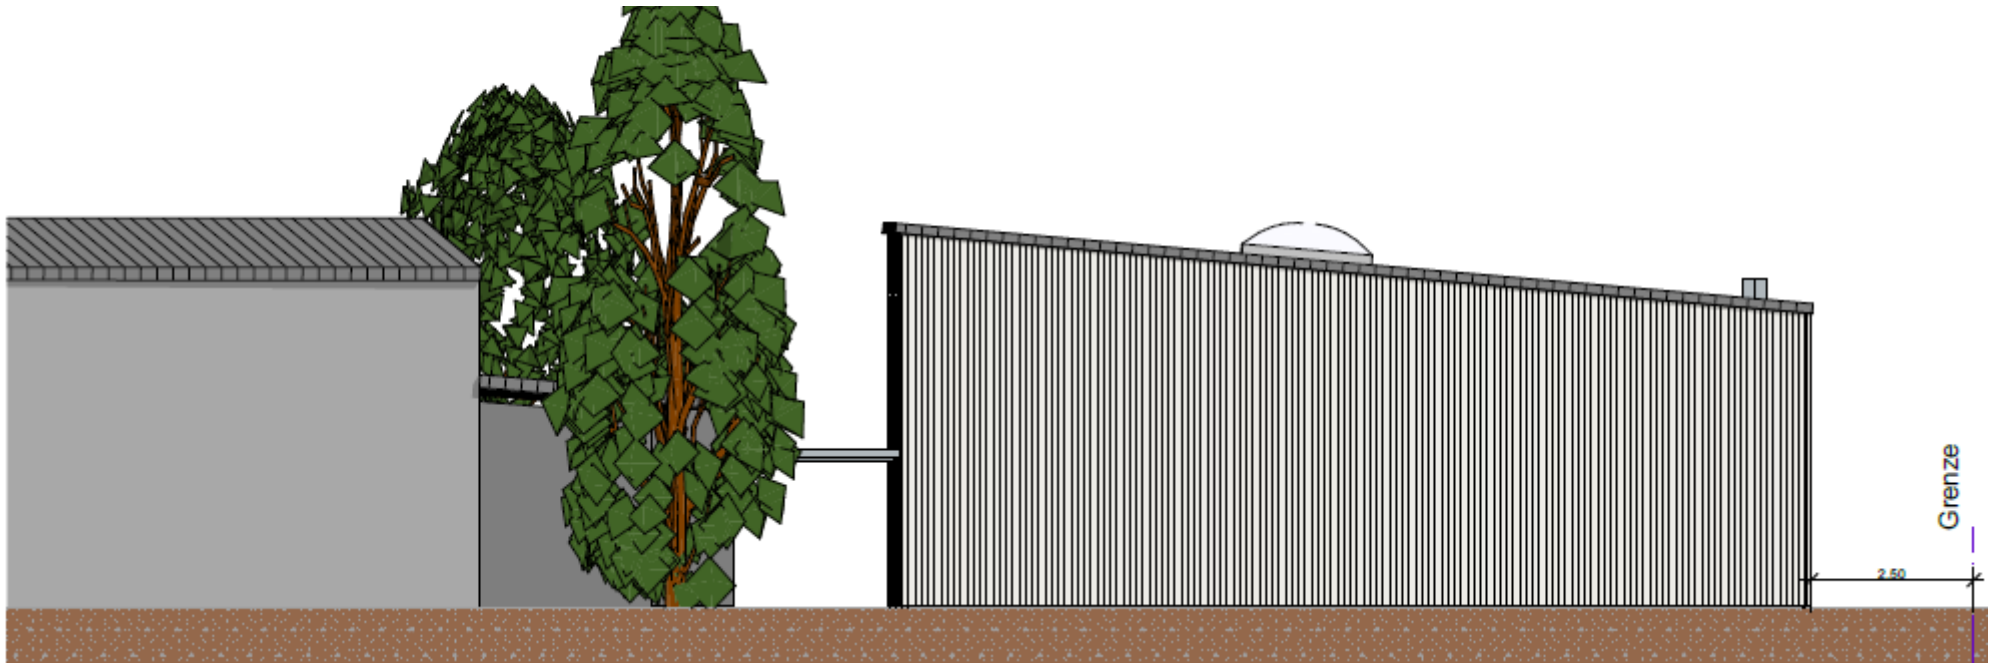

Ansicht Süd

