



Lageplan

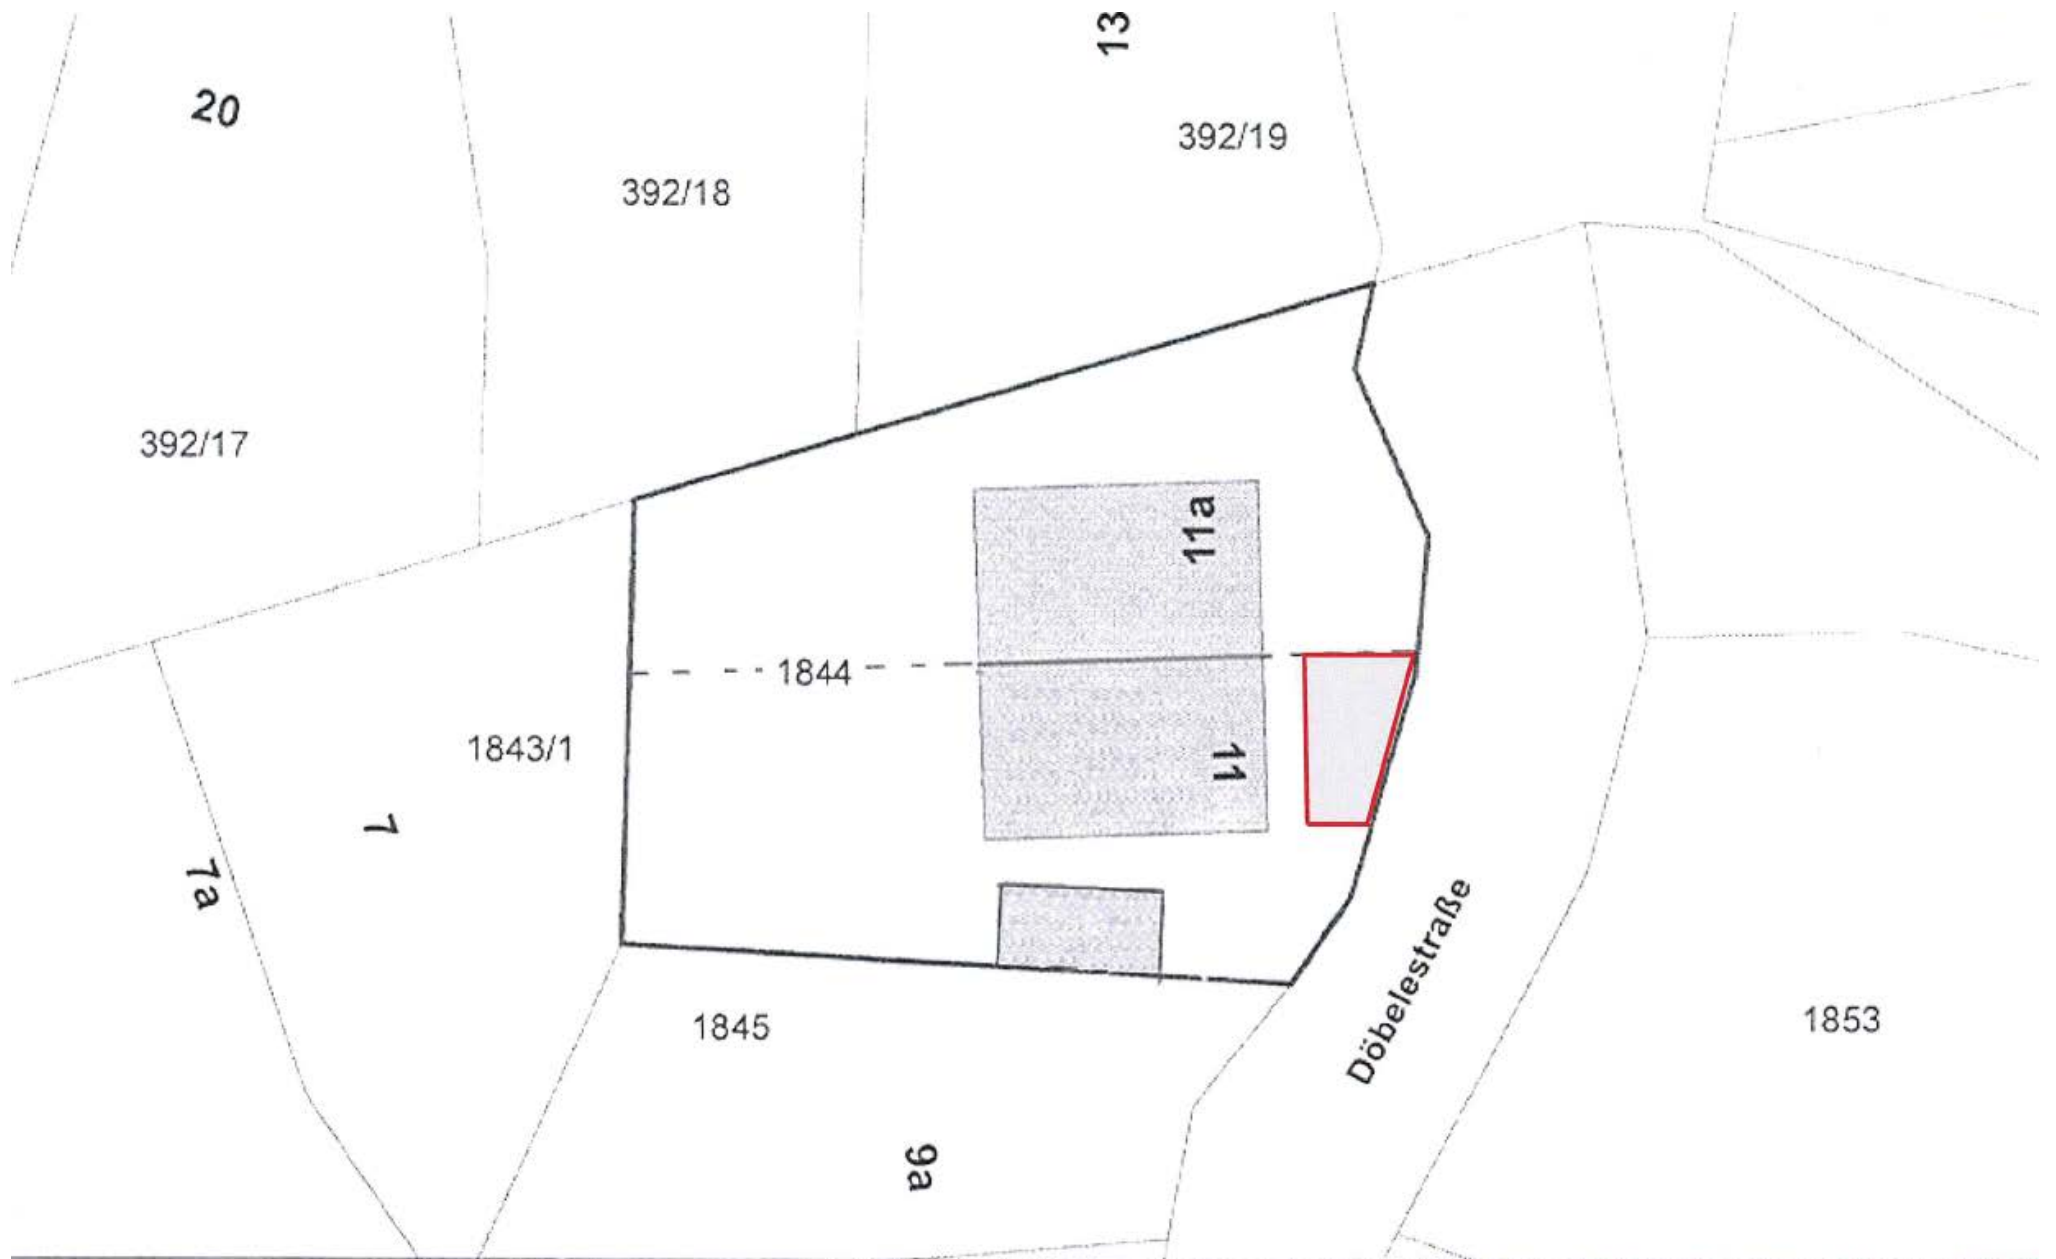

Ansicht Ost

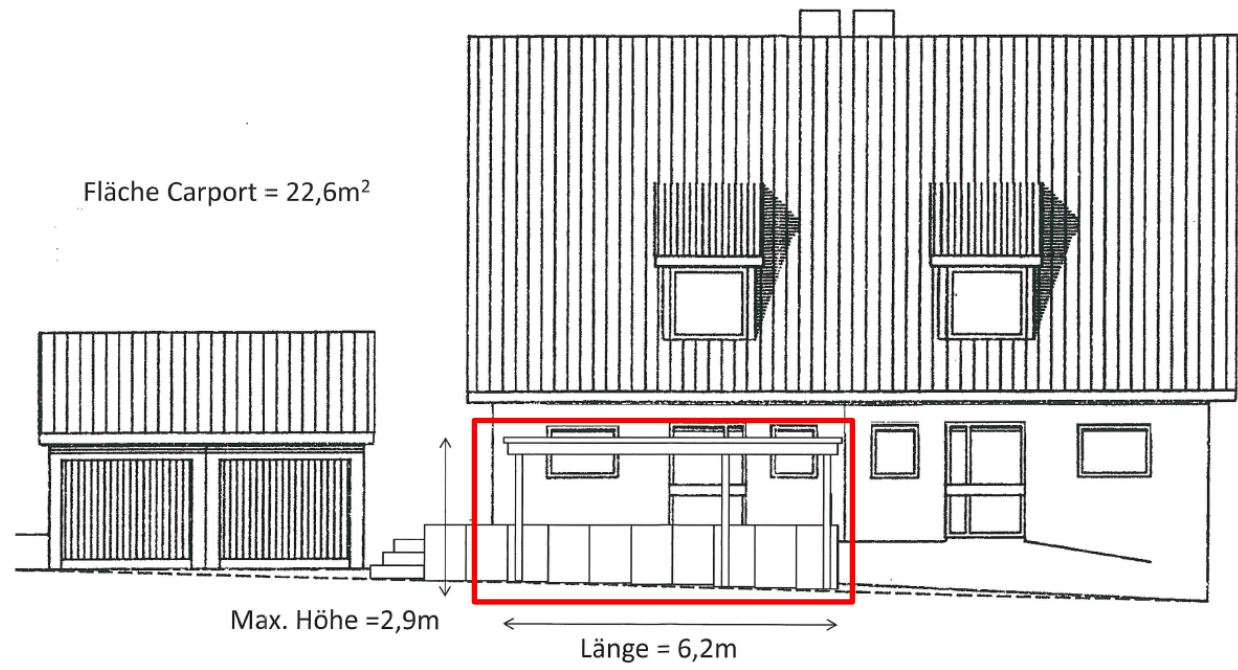

Ansicht Süd

