




Lageplan

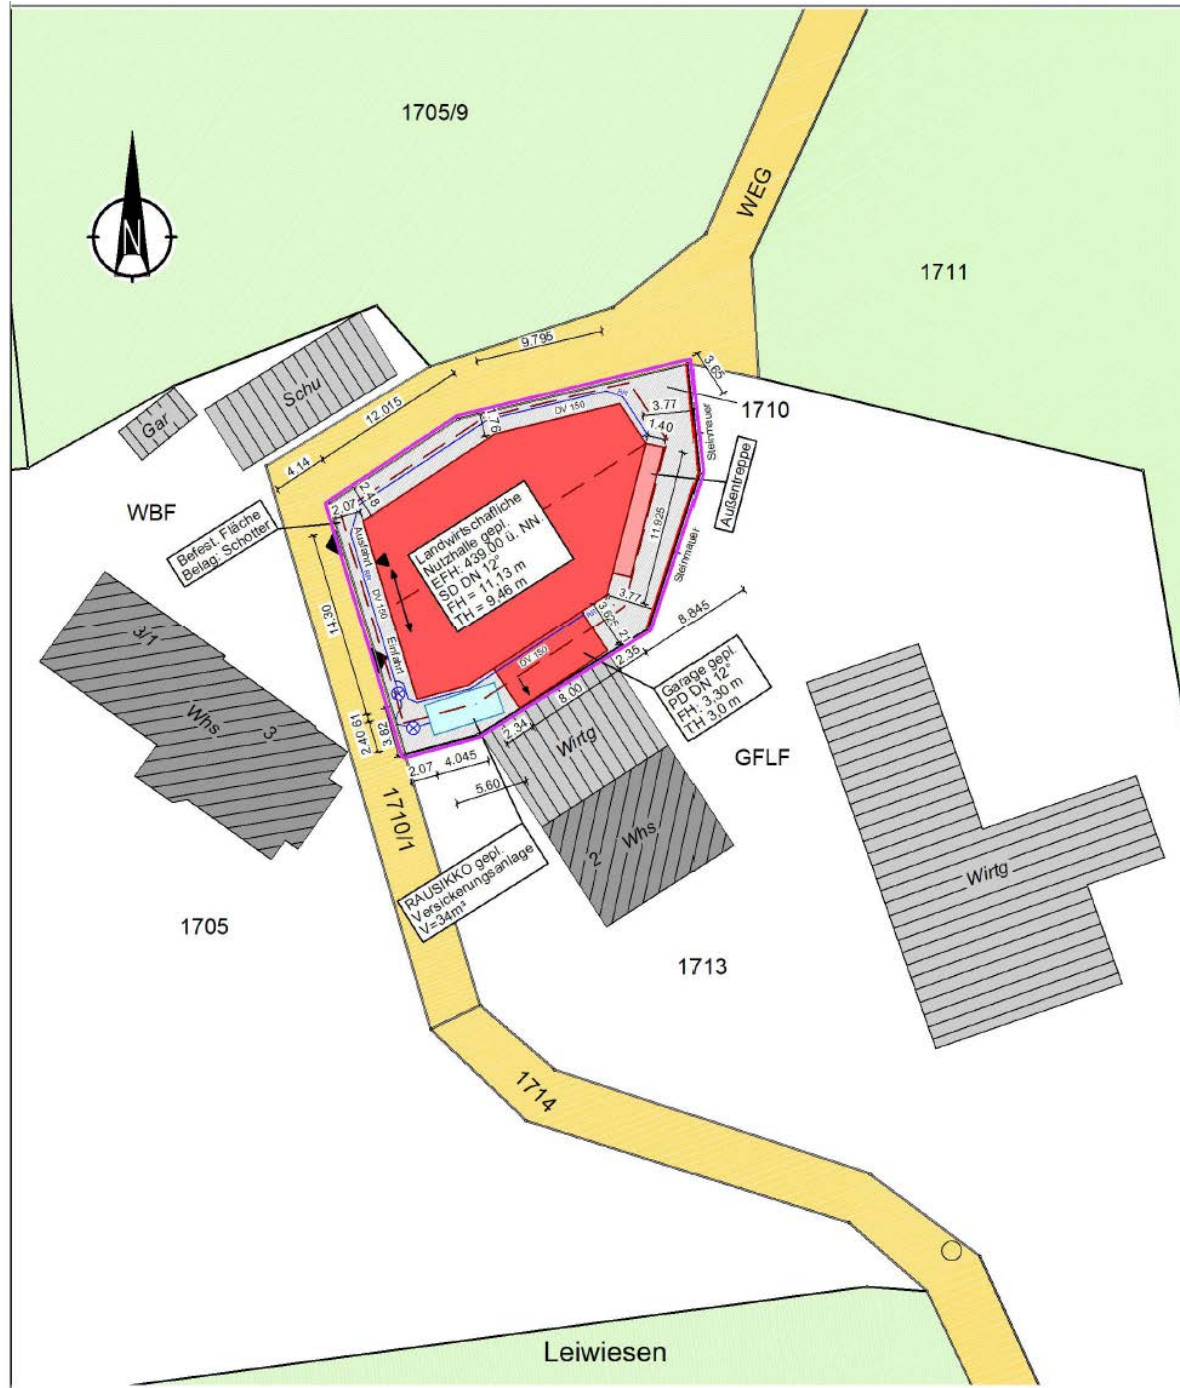


Schnitt

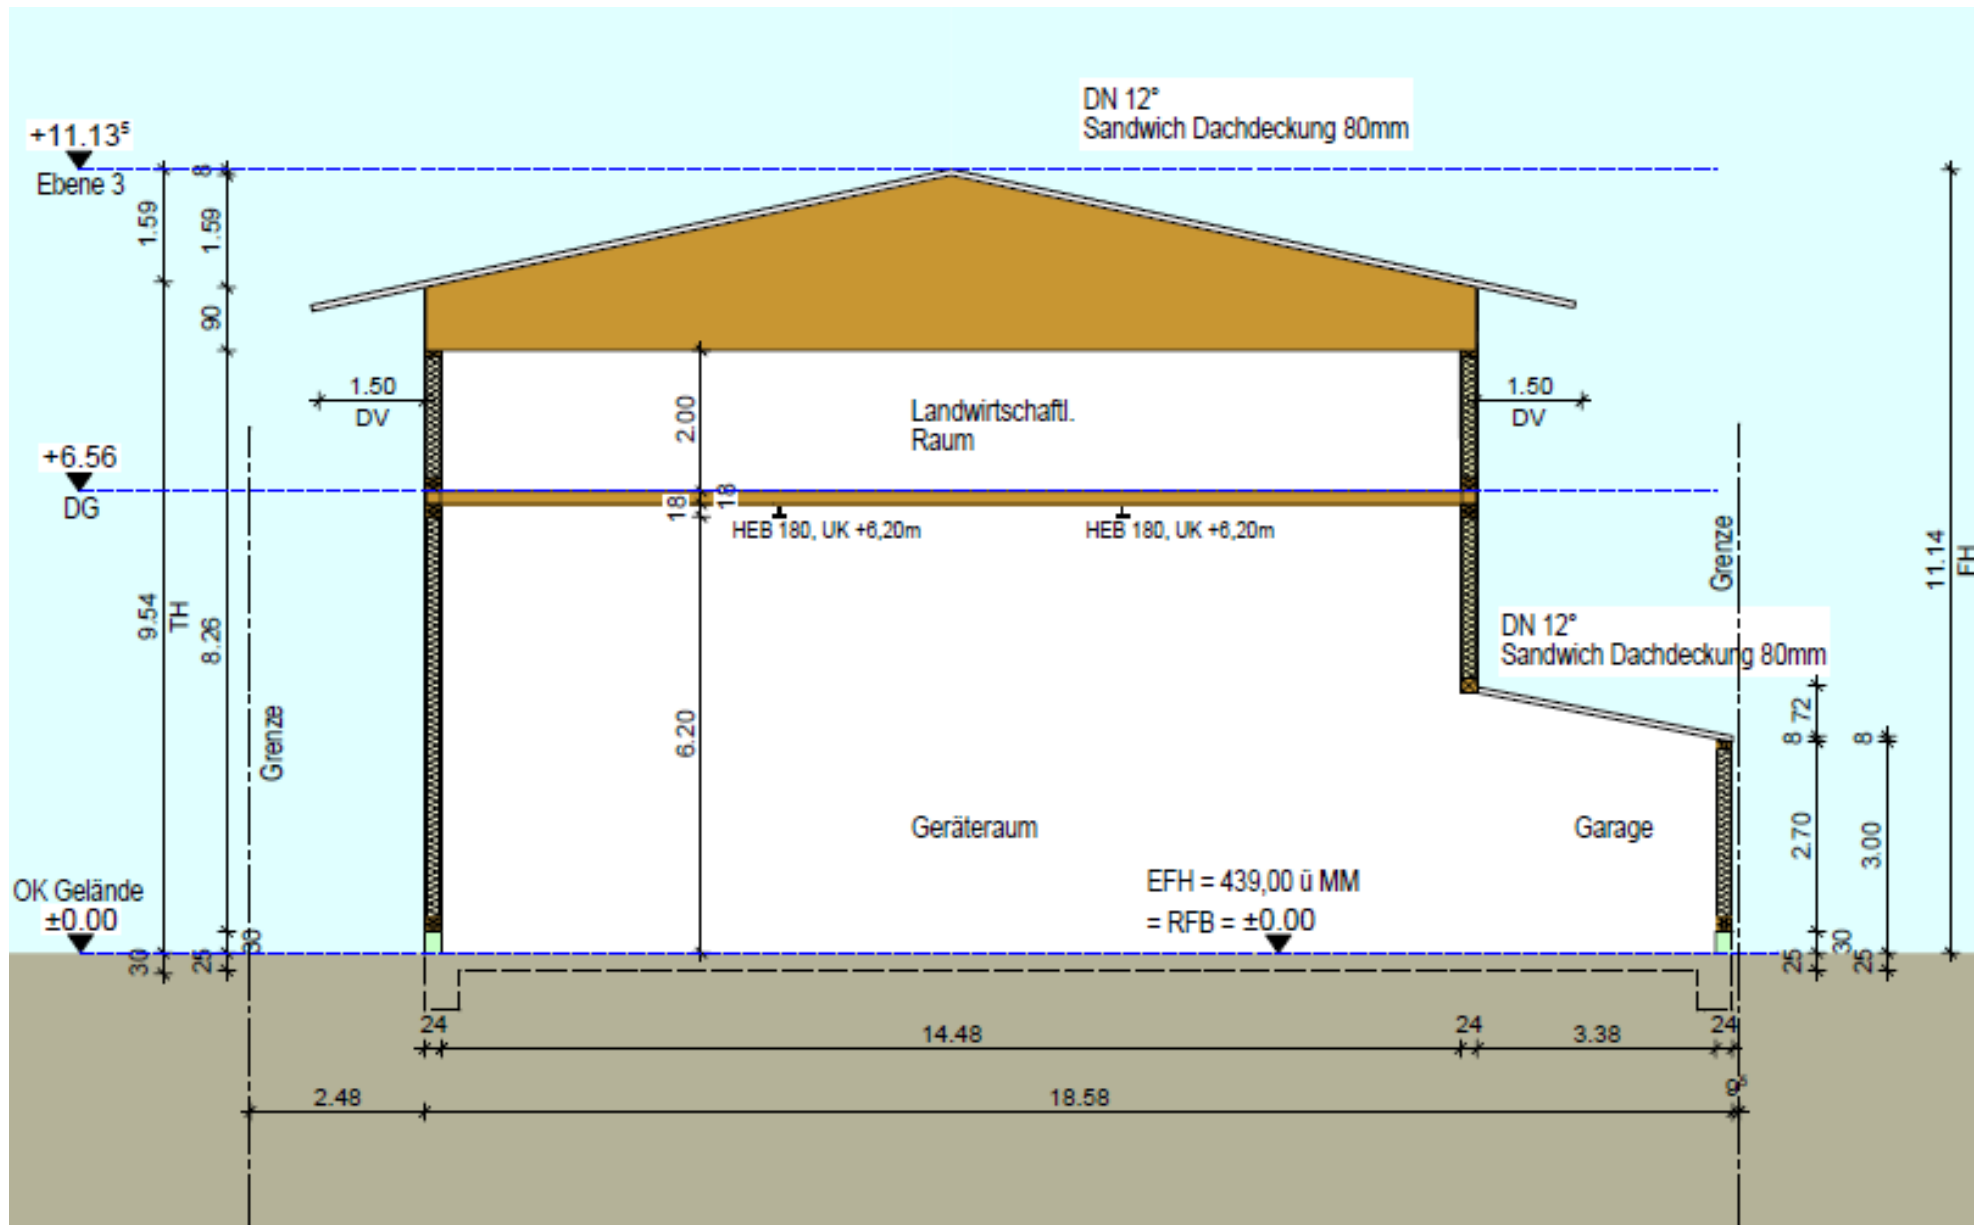


Ansicht Nord

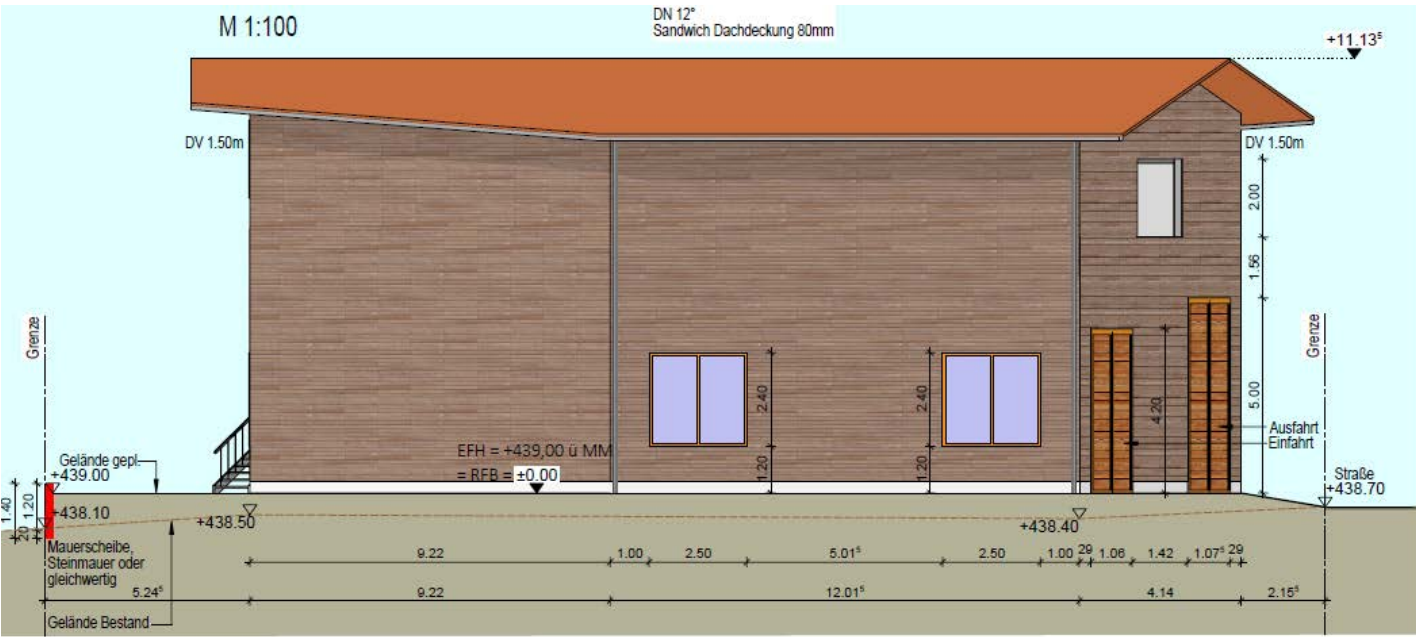

Ansicht West

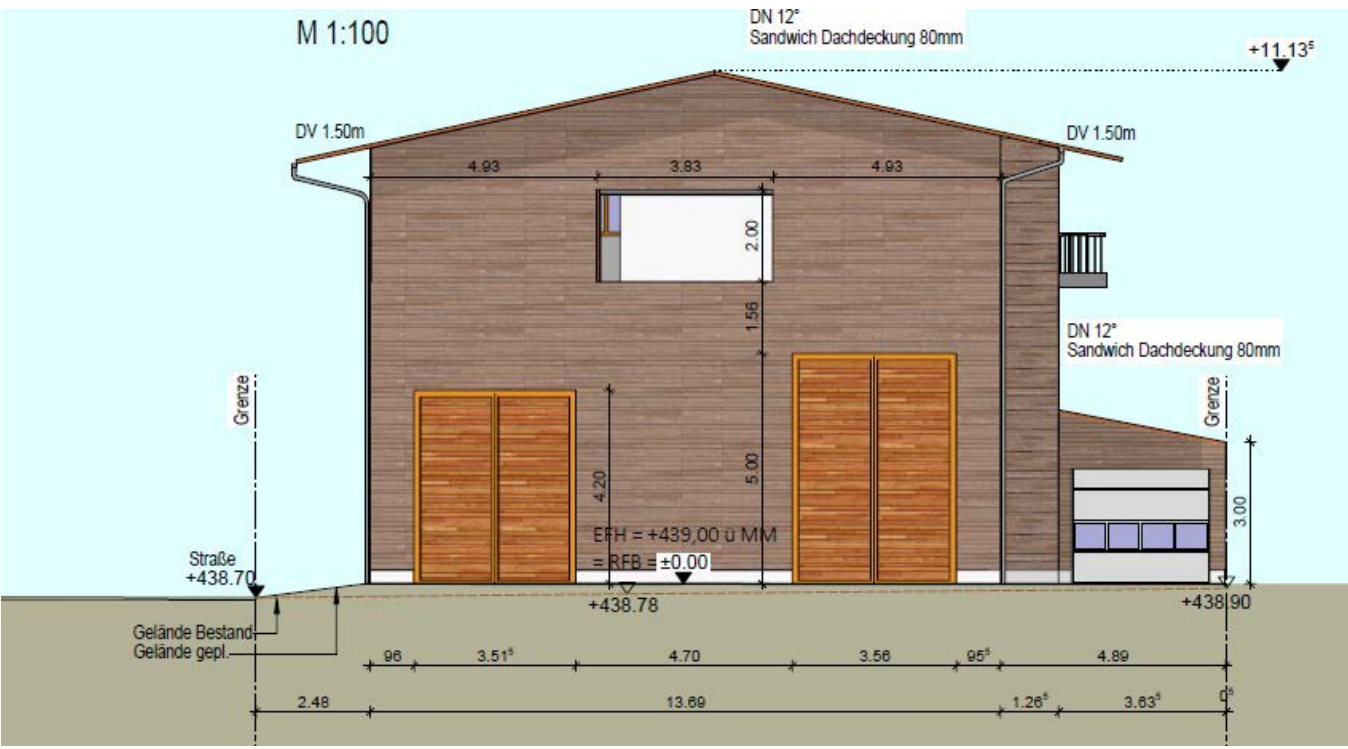

Ansicht Süd

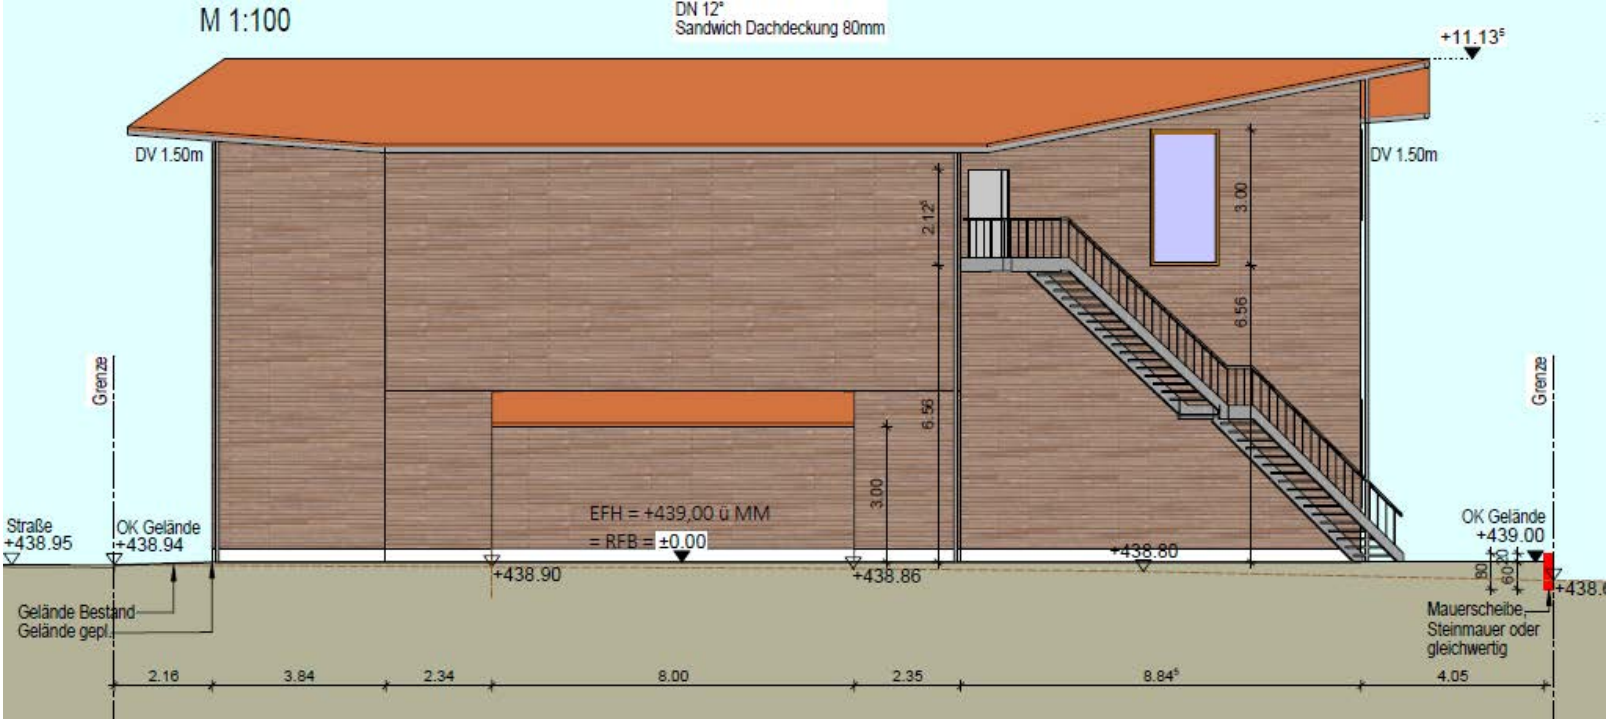

Ansicht Ost

