



Baugebiet Torkelhalden

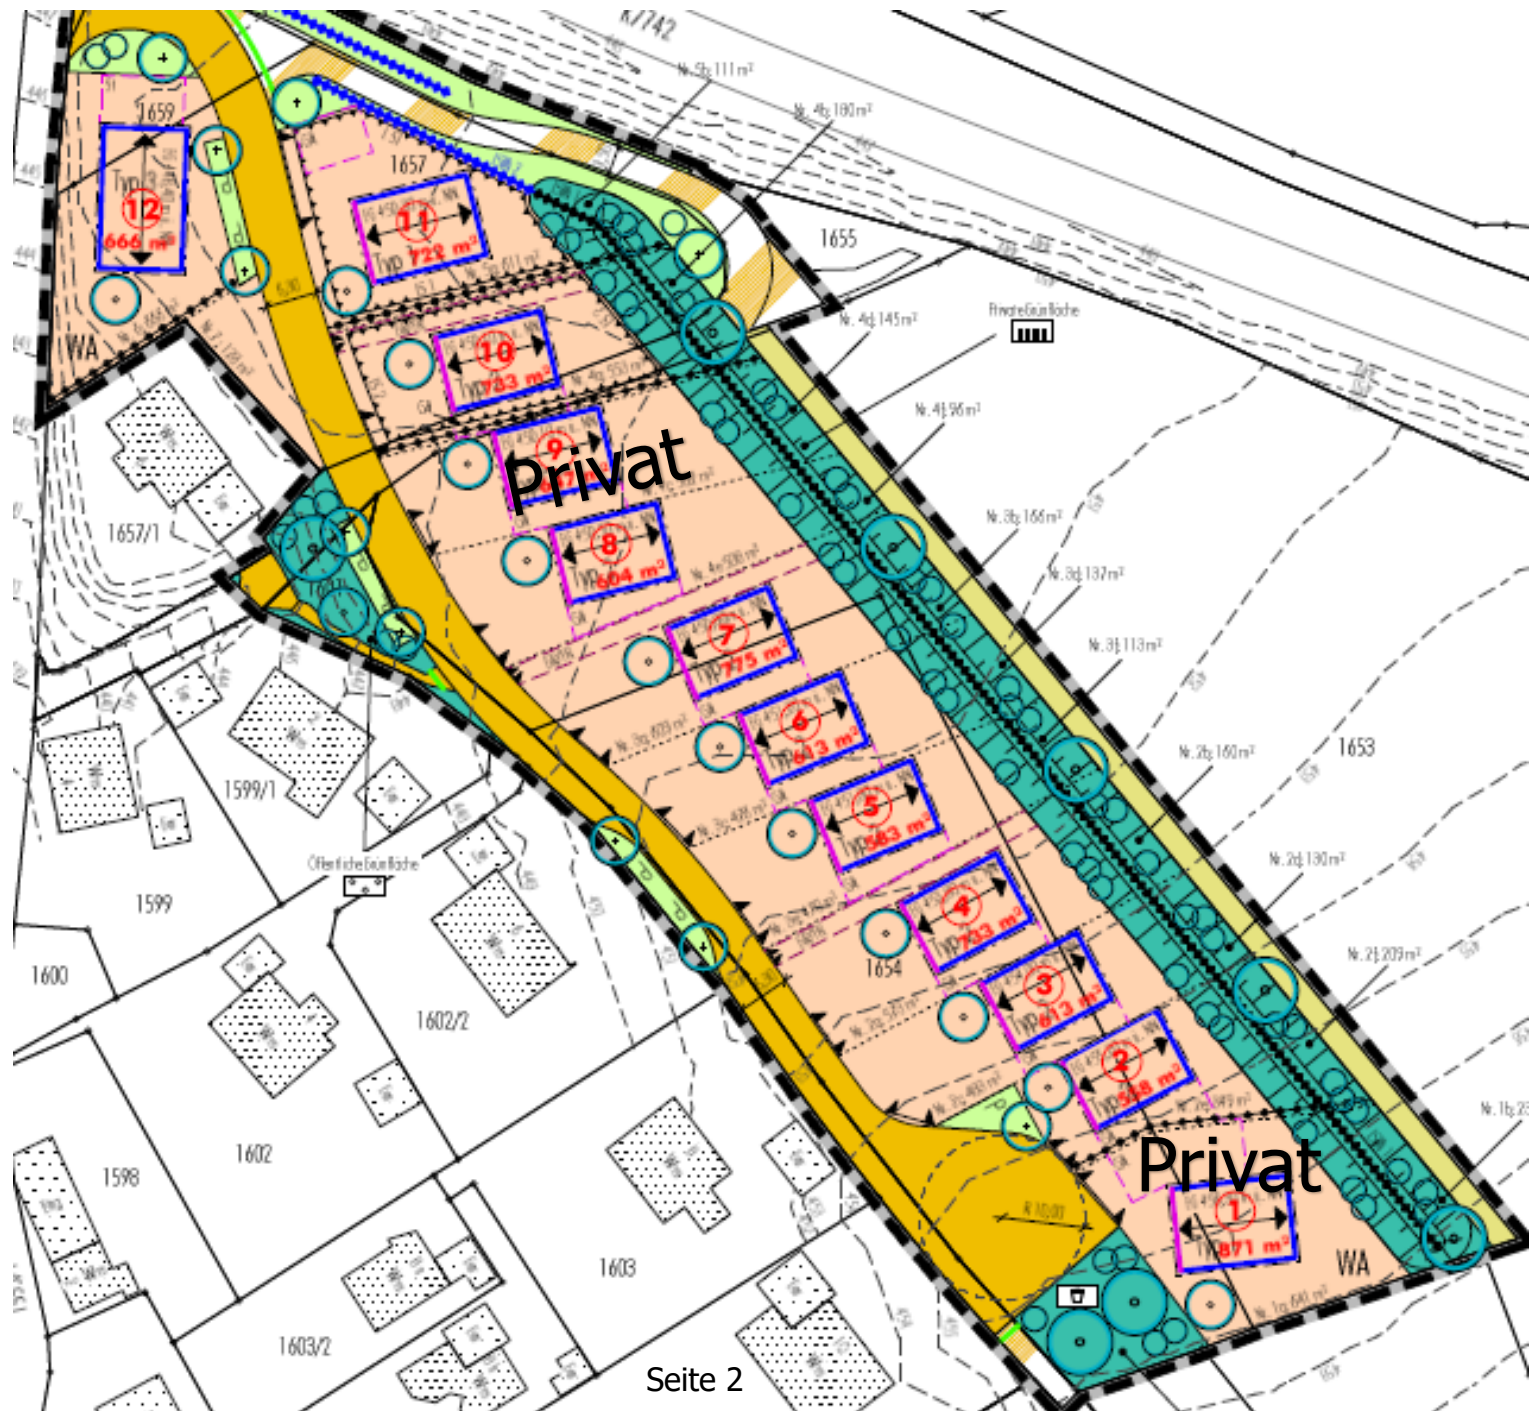


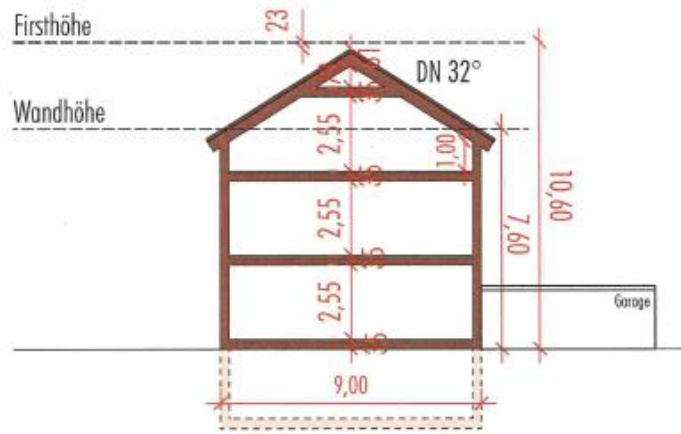

Einzelhaus (Alt. 3)



Kettenhaus (Alt. 6)

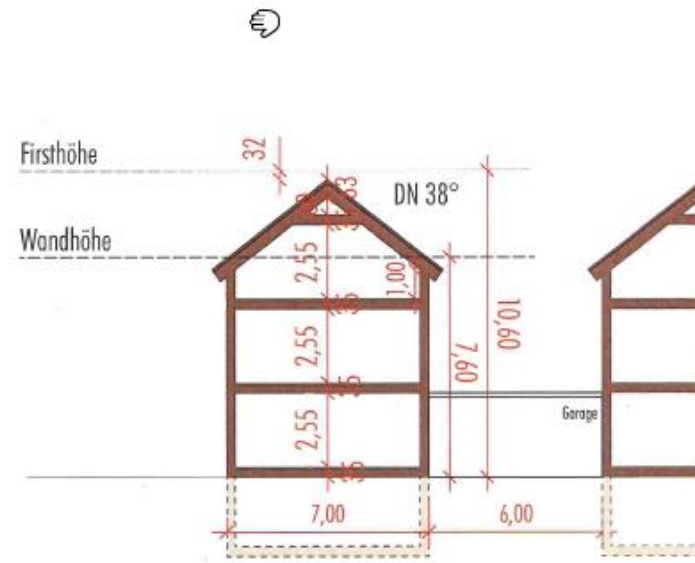

Stadt Markdorf Bebauungsplan "Torkeelhalden"

Gebäudetypen für die Darstellung im Geländeschnitt

M 1: 200

24.06.2019

Baugebiet **Torkelhalden** (Variante 6: Kettenhäuser) **Bebauungsplanentwurf April 2020**

1. Planungsparameter

Bruttobaufläche	ca. 10.400 m ²
Nettobaufläche Stadt einschl. privater Grünflächen	ca. 6.600 m ²
Private Bauplätze Nr. 1 + 9	1.518 m ²
Verkehrsflächen	ca. 1.782 m ²
Öffentliche Grünflächen/ Kinderspielplatz	ca. 500 m ²

2. Grunderwerbskosten

Grunderwerbskosten (einschl. Nebenkosten wie GrEST + Notar)	201.978 €
Vorfinanzierung mit allg. Liegenschaftszins ca.	8.000 €

2. Grunderwerbskosten

209.978 €

3. Entwicklungskosten

Bauleitplanung, Gutachten	70.000,00 €
Obstbaumentschädigung + Vermessung	20.000,00 €
<u>Ausgleich, Artenschutz, Kompensation (Eidechsen ect.)</u>	<u>10.000,00 €</u>
Bodenordnung, Planung, Vermessung gesamt:	100.000,00 €
Erschließung (einschl. Lärmschutzwall ca.)	1.148.000,00 €
3. Entwicklungskosten aufgerundet	1.250.000,00 €
Entw.-kosten / m ² Nettobauland	190,00 €/m ²

4. Folgekosten

(Infrastruktur, Kinderbetreuungskosten usw.) **400.000,00 €**

5. Vermarktungskosten

0,2% des max. Verkaufspreis	3.736,00 €
5. Vermarktungskosten aufgerundet	4.000,00 €

6. Vermarktungserlöse

Ø-Verkaufspreis 258,00 € / m²

6. Vermarktungserlöse (s. Bauplatzliste ohne Fläche Nr. 10) **1.868.000,00 €**

Bilanz

Gesamtkosten	1.863.978,00 €
Gesamteinnahmen	1.868.000,00 €
Saldo	4.022,00 €

„Wirtschaftliche Vermarktungsgrenzen“ minimaler Ø-Verkaufspreis

257,00 € / m²

Hinweis: Alle Angaben sind ca.-Angaben

Preisliste Torkelhalden

Bezeichnung	Größe qm ca.	EUR/qm vollerschl.*	EUR gesamt vollerschl.*
Bauplatz 1	Privat		
Bauplatz 2	558	275,00 €	153.450,00 €
Bauplatz 3	617	275,00 €	169.675,00 €
Bauplatz 4	740	250,00 €	185.000,00 €
Bauplatz 5	591	275,00 €	162.525,00 €
Bauplatz 6	620	275,00 €	170.500,00 €

Preisliste Torkelhalden

Bezeichnung	Größe qm ca.	EUR/qm vollerschl.*	EUR gesamt vollerschl.*
Bauplatz 7	783	250,00 €	195.750,00 €
Bauplatz 8	612	275,00 €	168.300,00 €
Bauplatz 9	Privat		
Bauplatz 10	741	250,00 €	185.250,00 €
Bauplatz 11	728	340,00 €	247.520,00 €
Bauplatz 12	709	340,00 €	241.060,00 €