



Lageplan




Schnitt

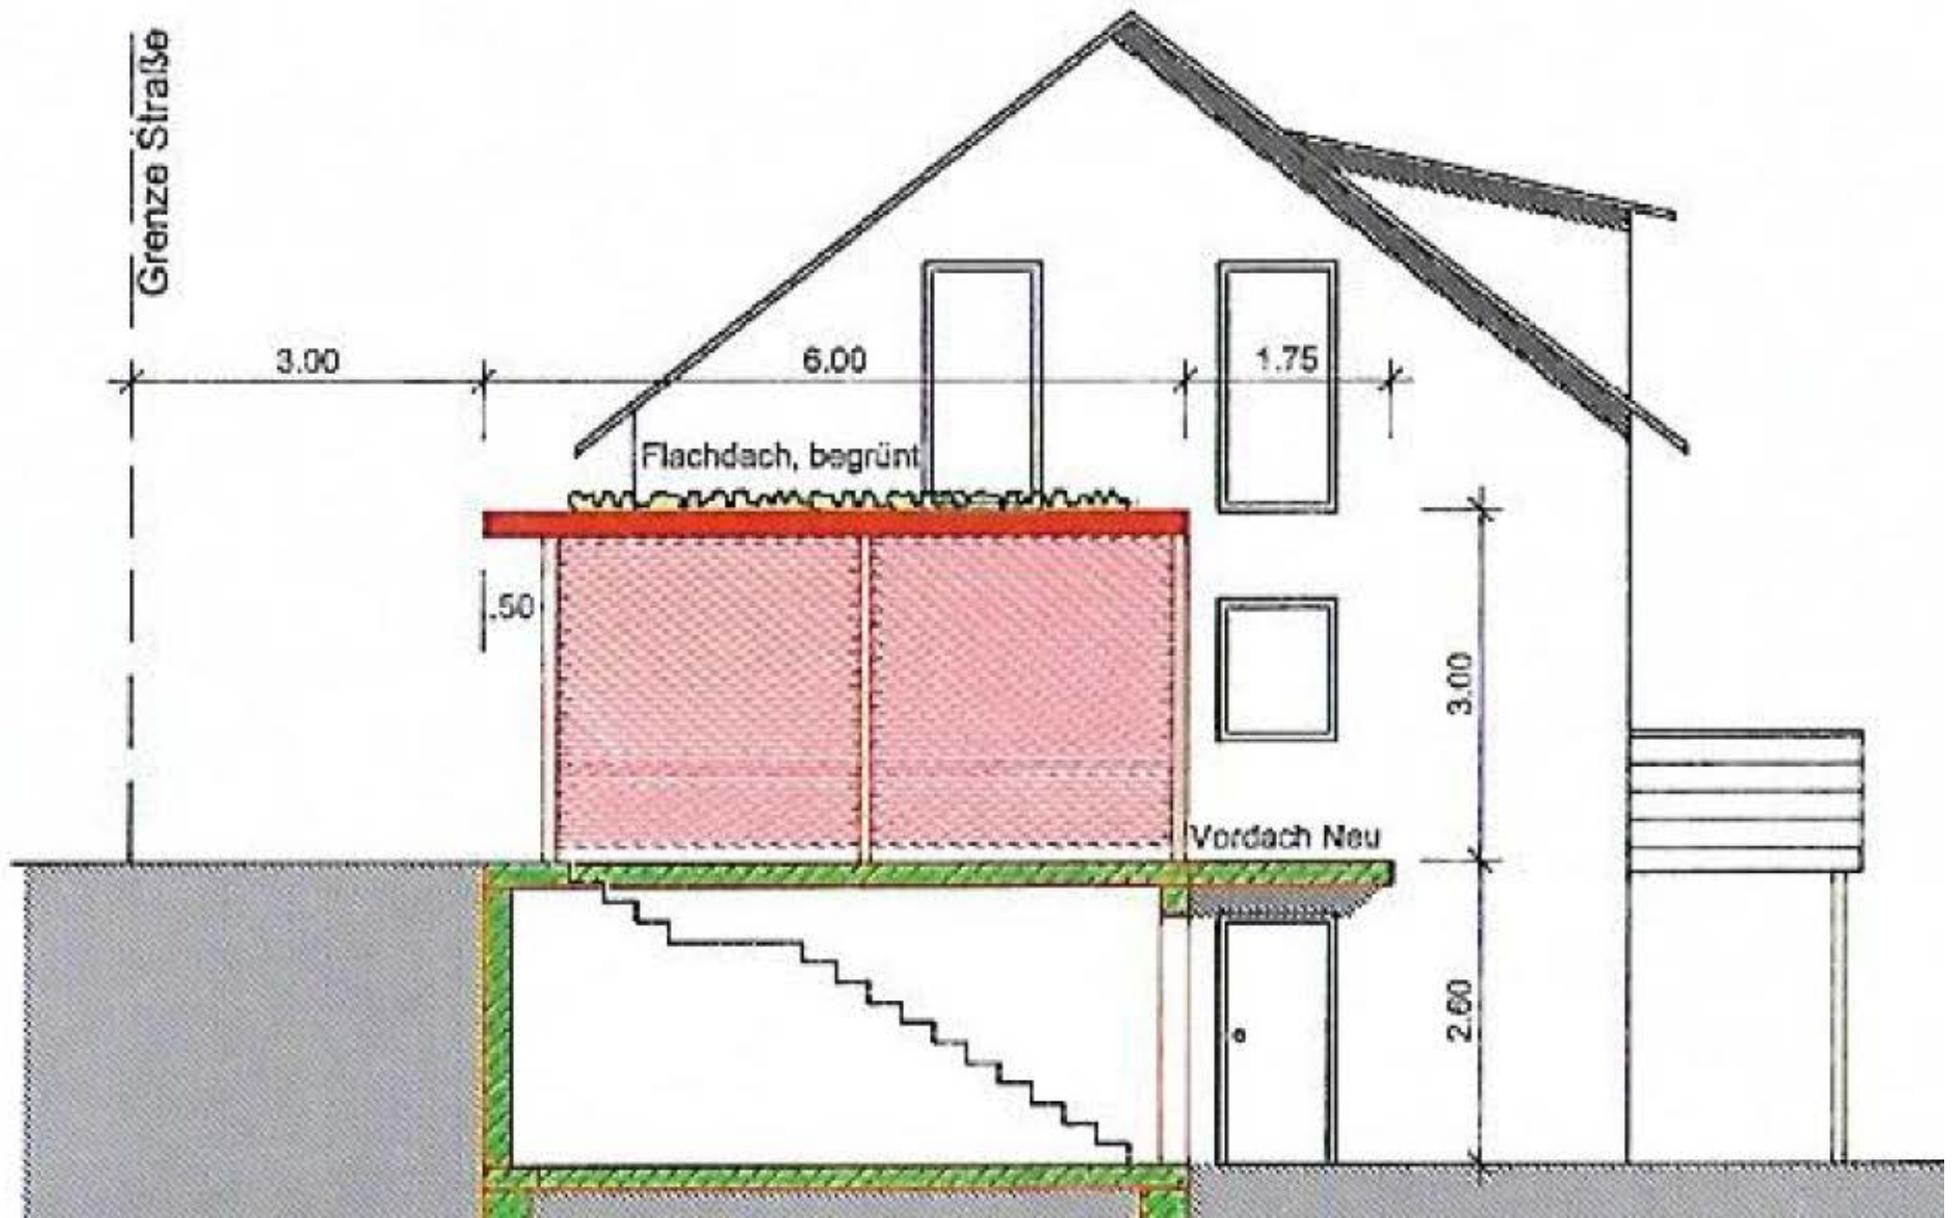

Ansicht Nord

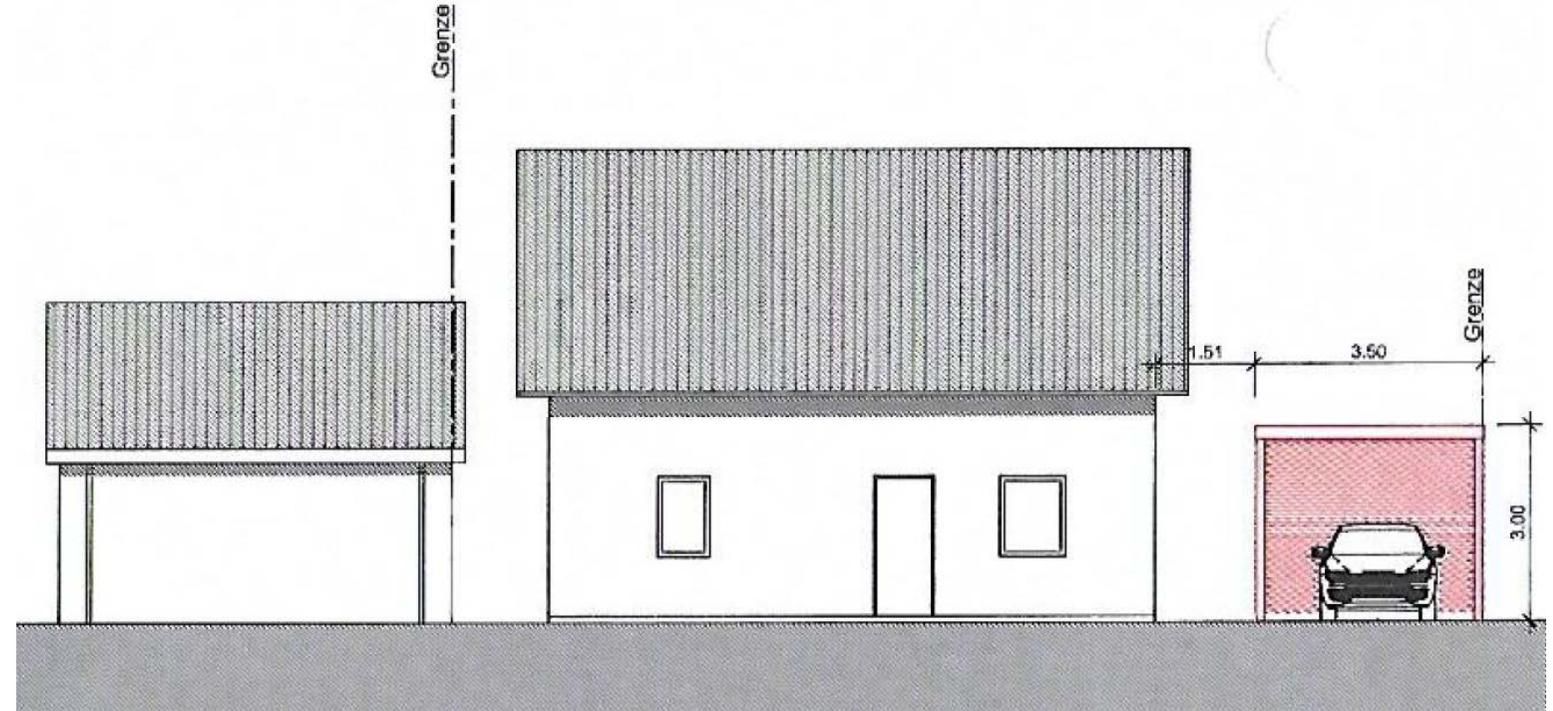

Ansicht West

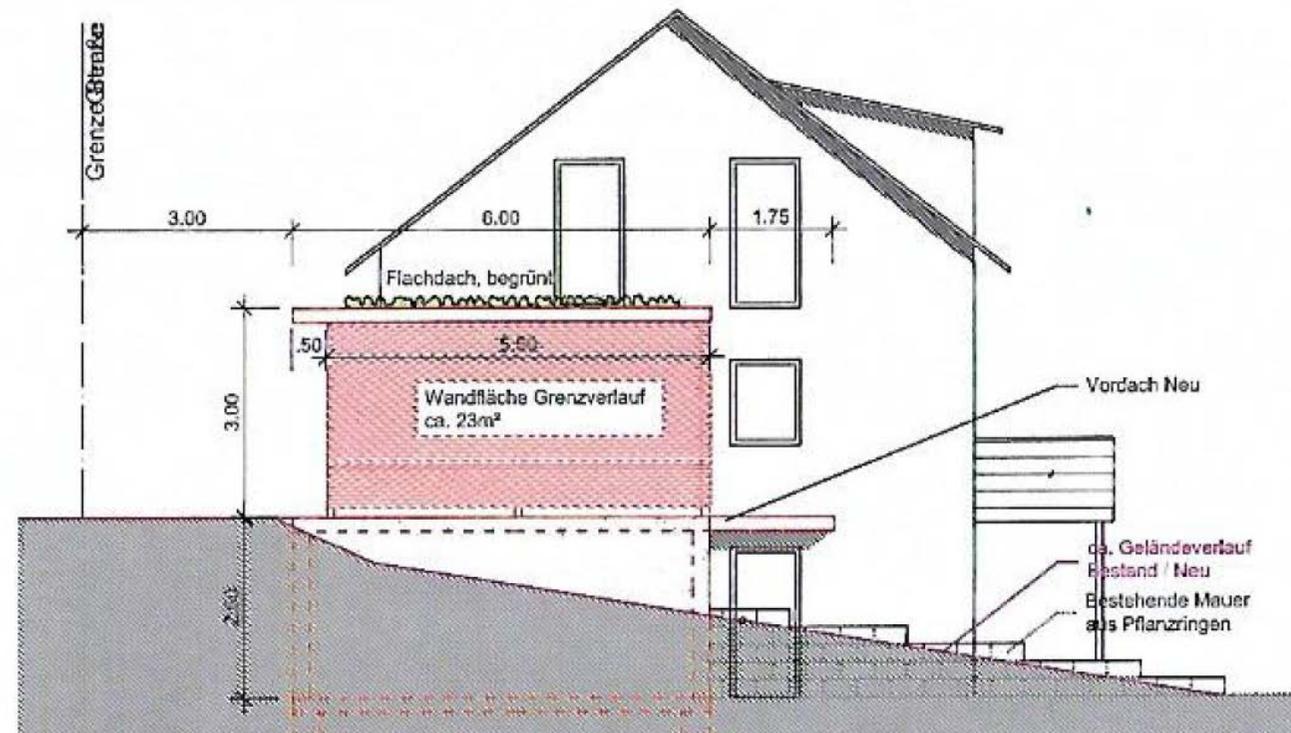

Ansicht Süd

