




Lageplan

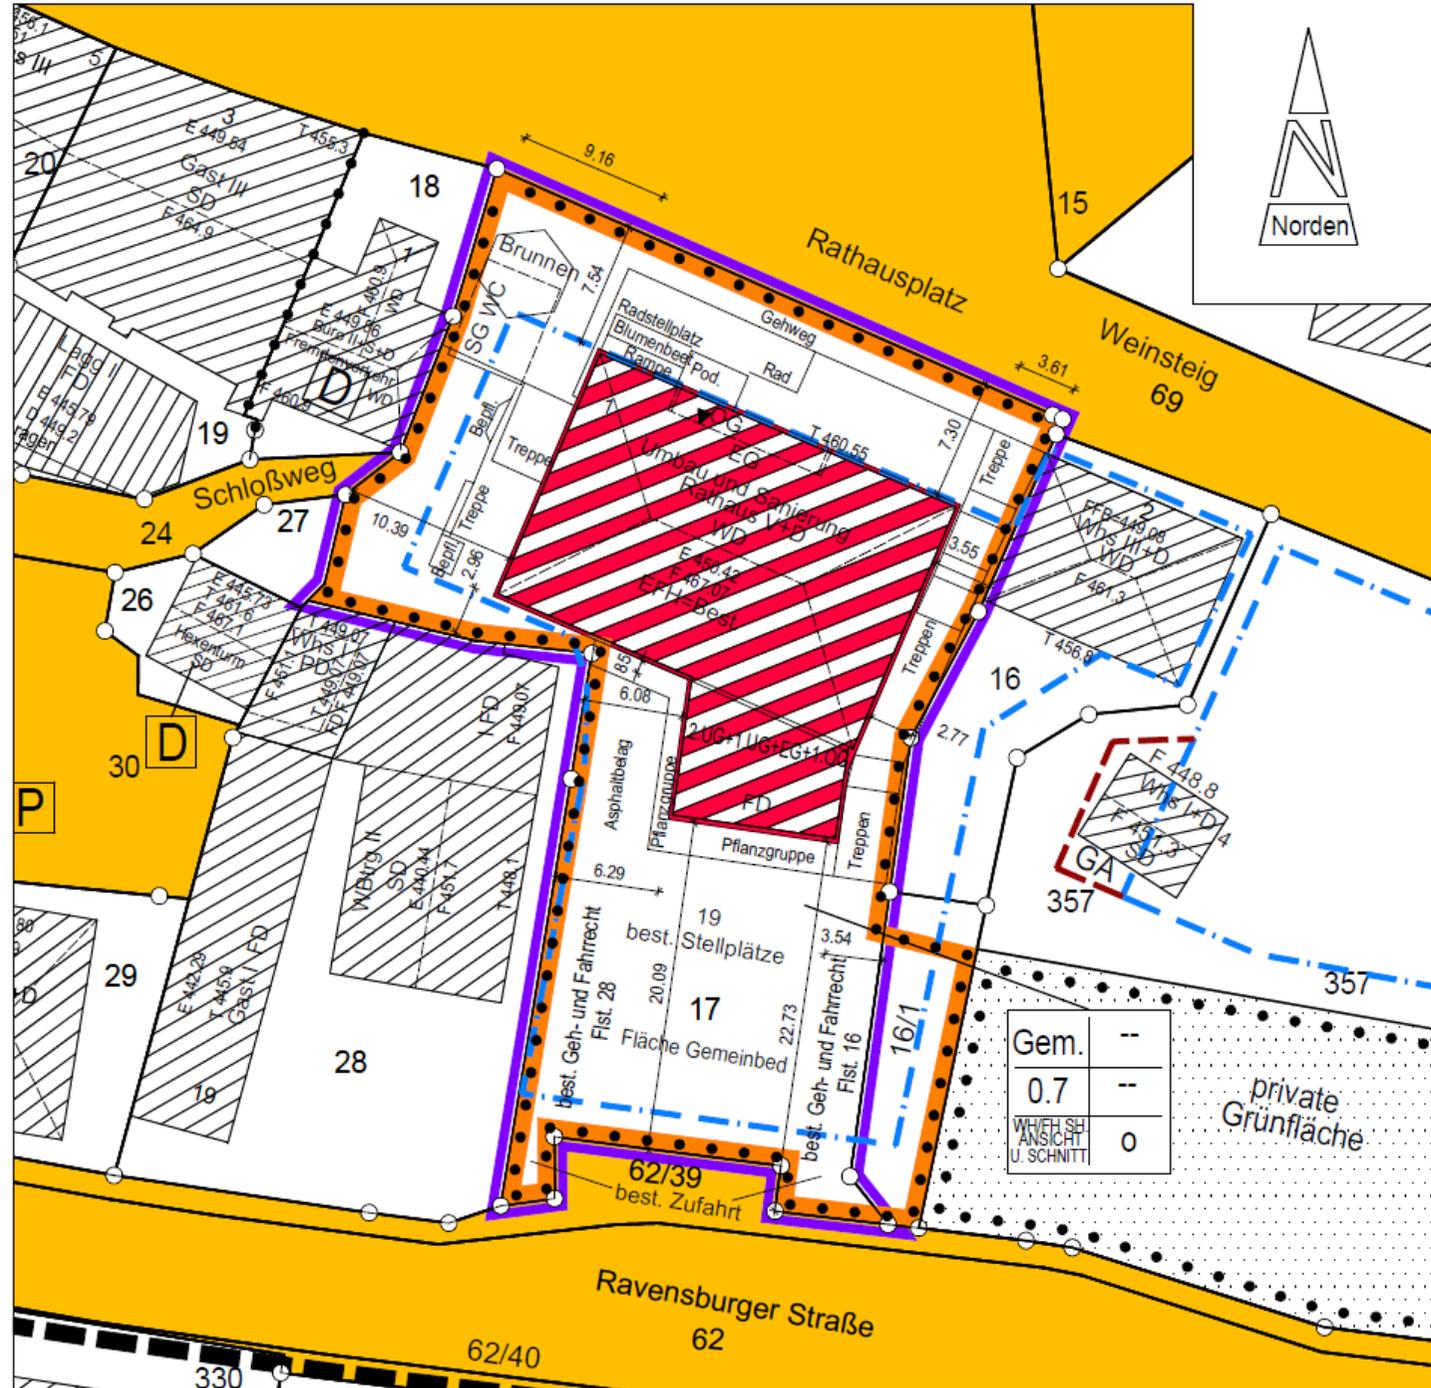

Schnitt A-A

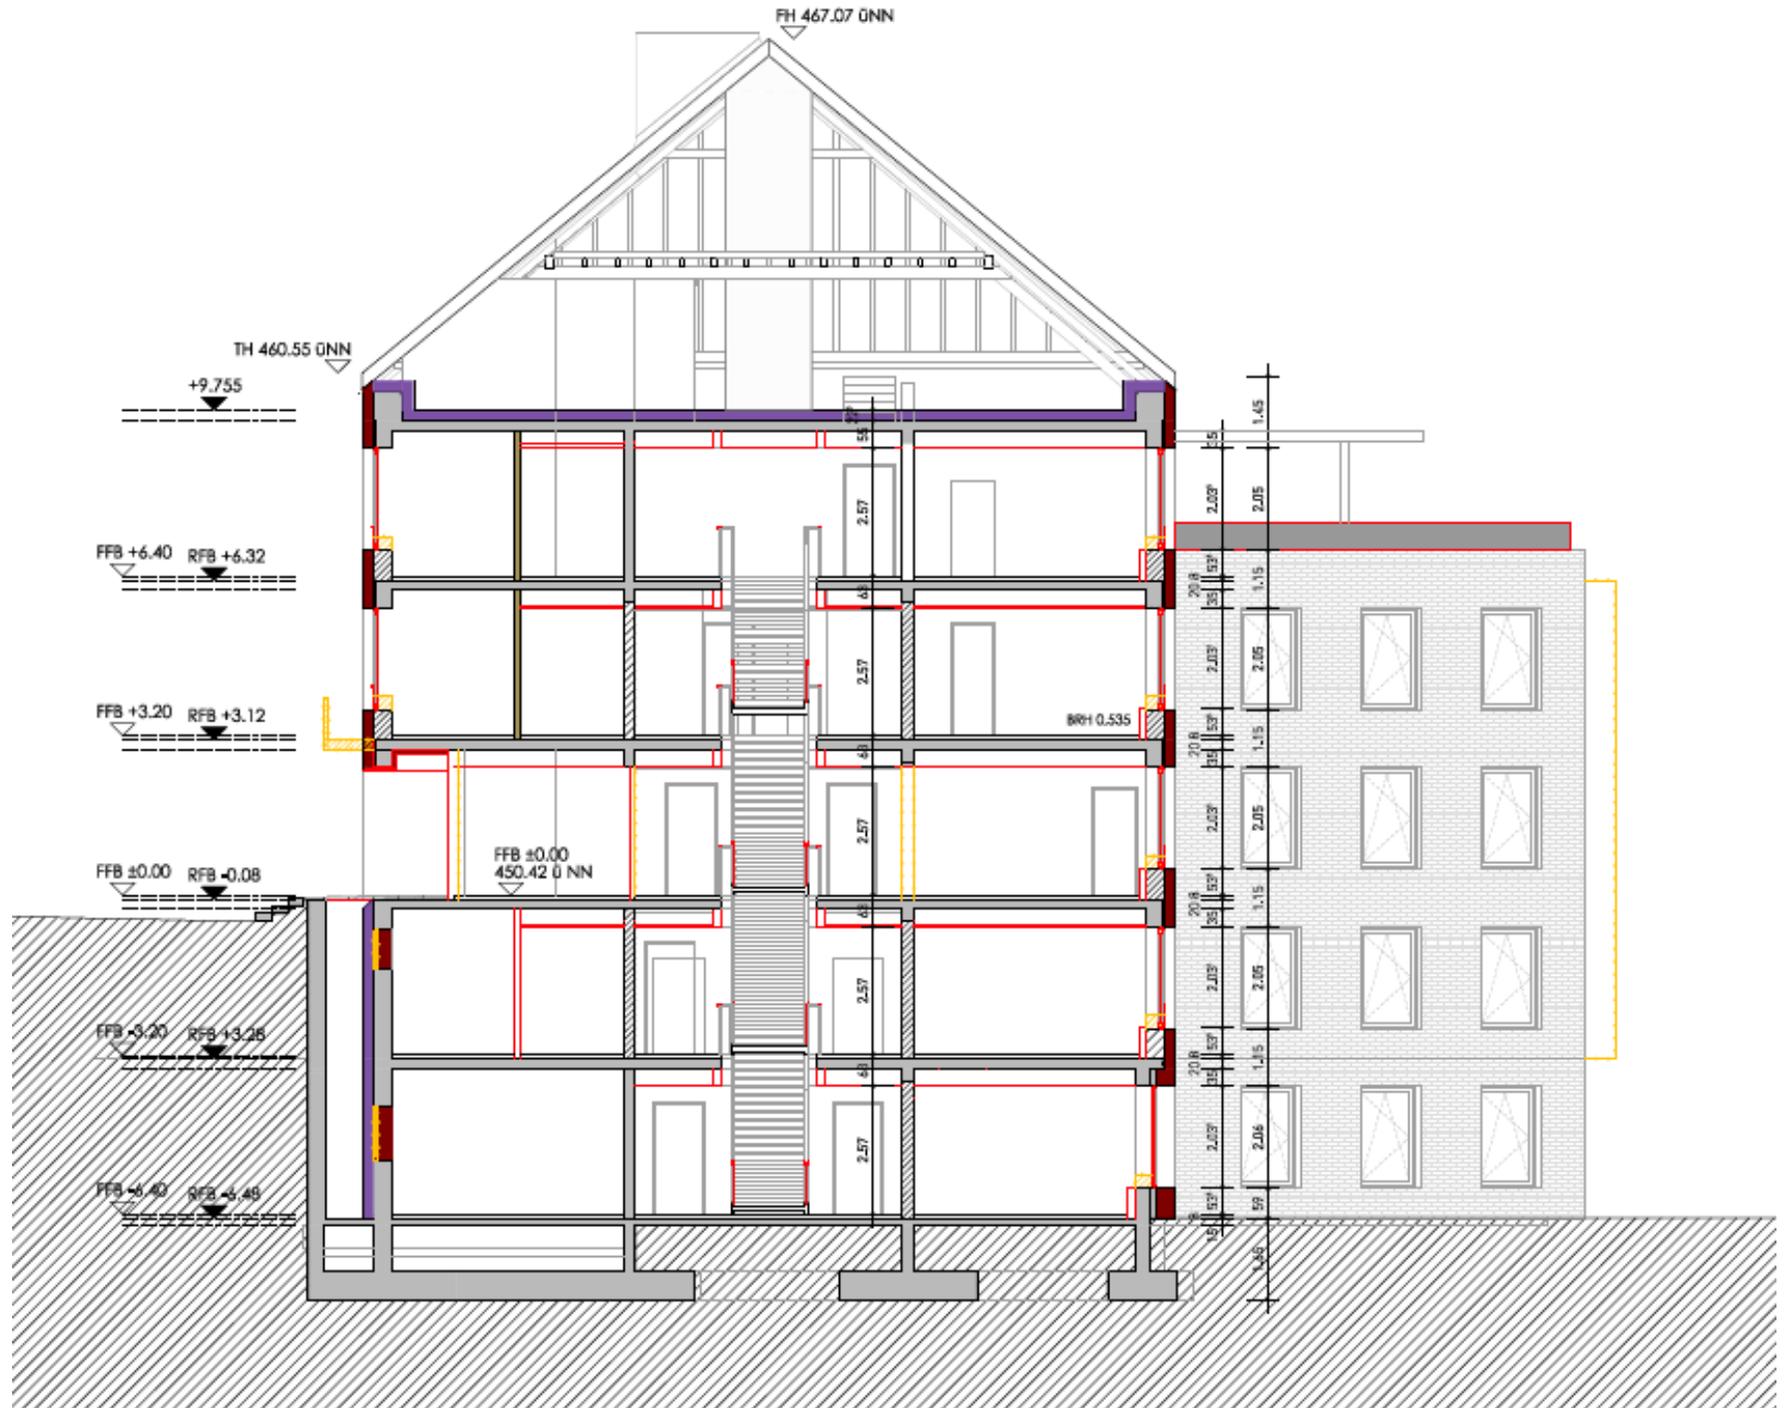

Schnitt B-B

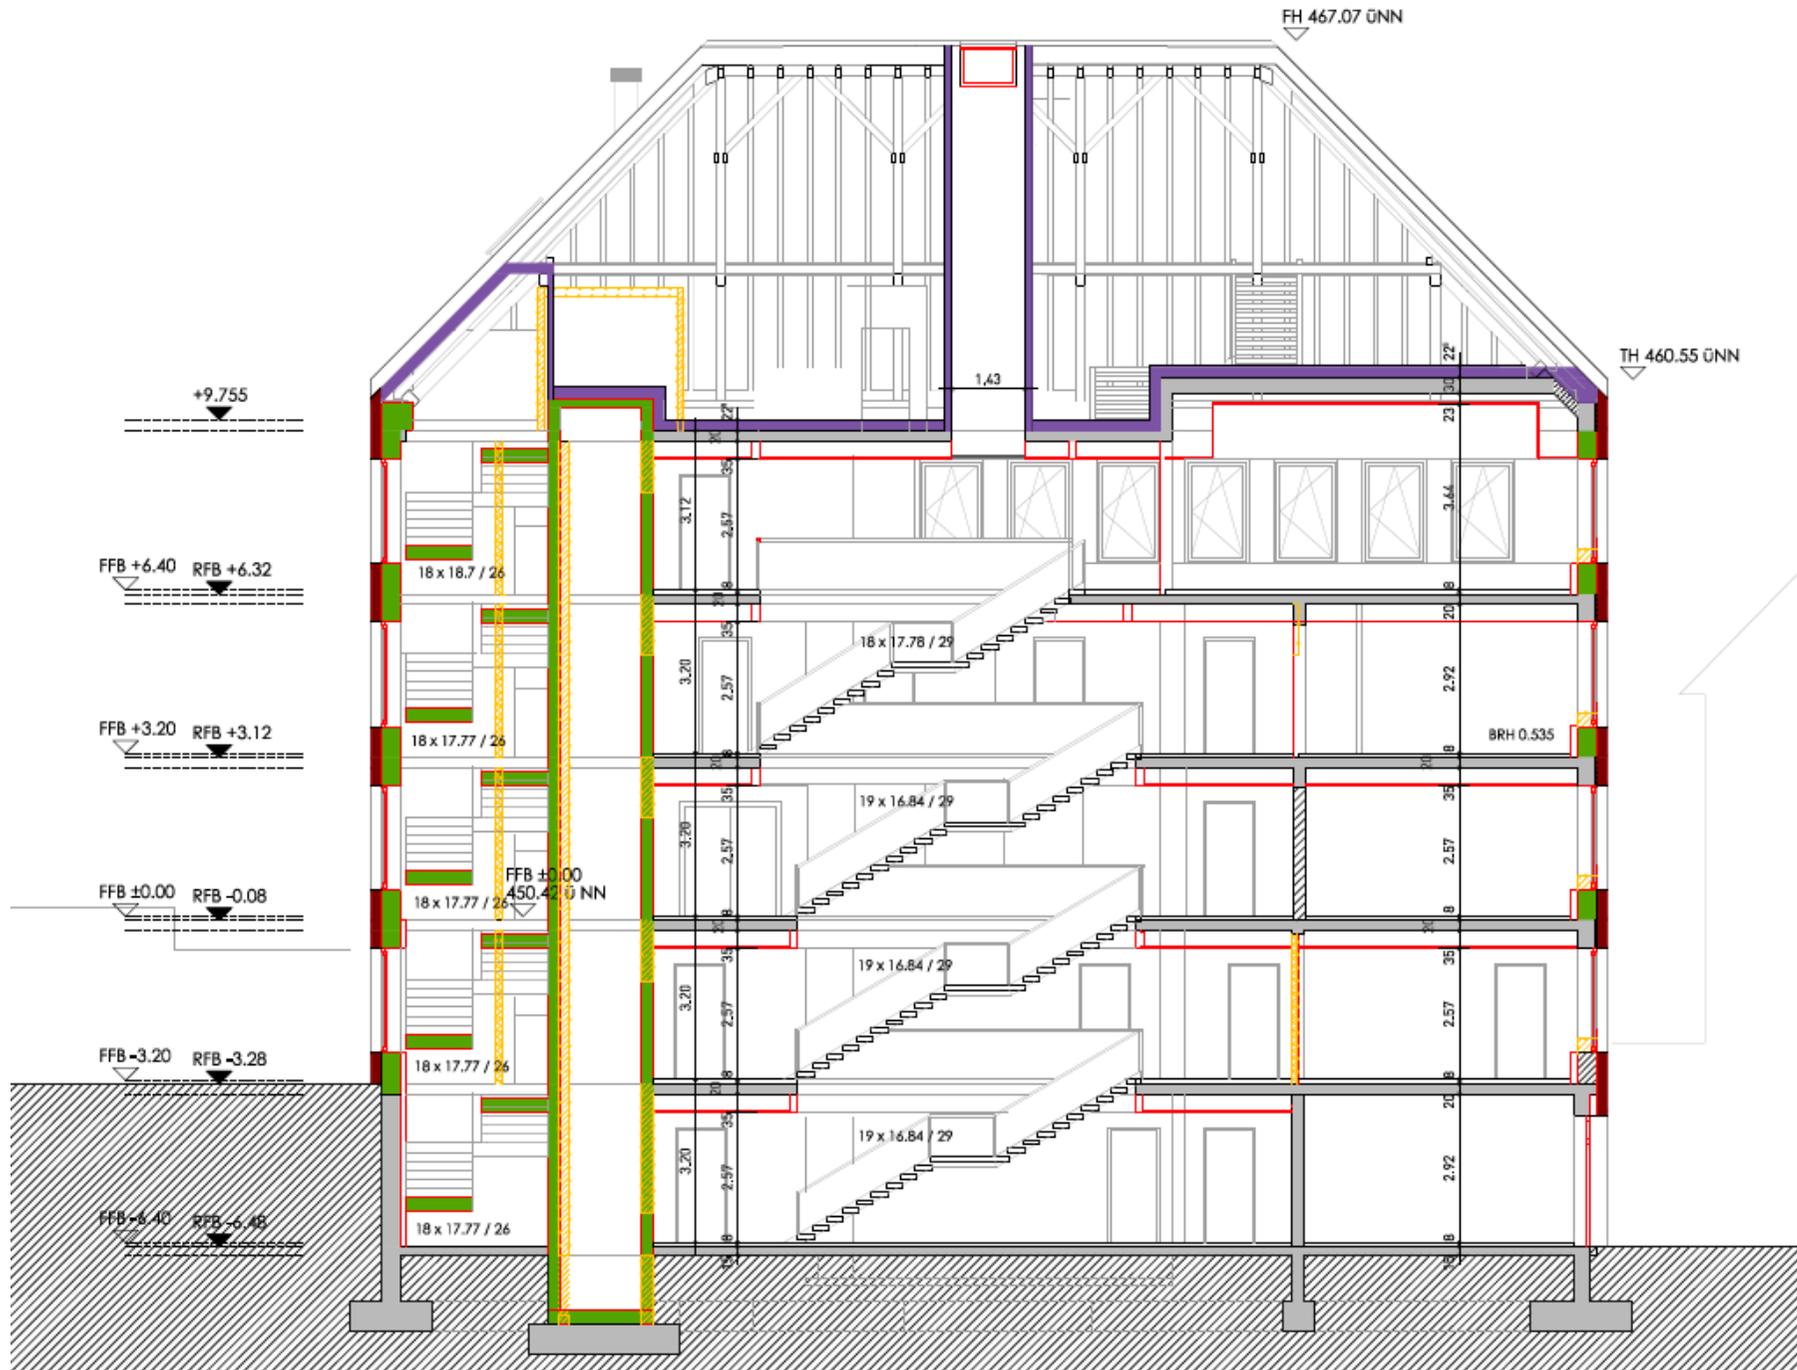


Ansicht Nord



Ansicht West



Ansicht Süd

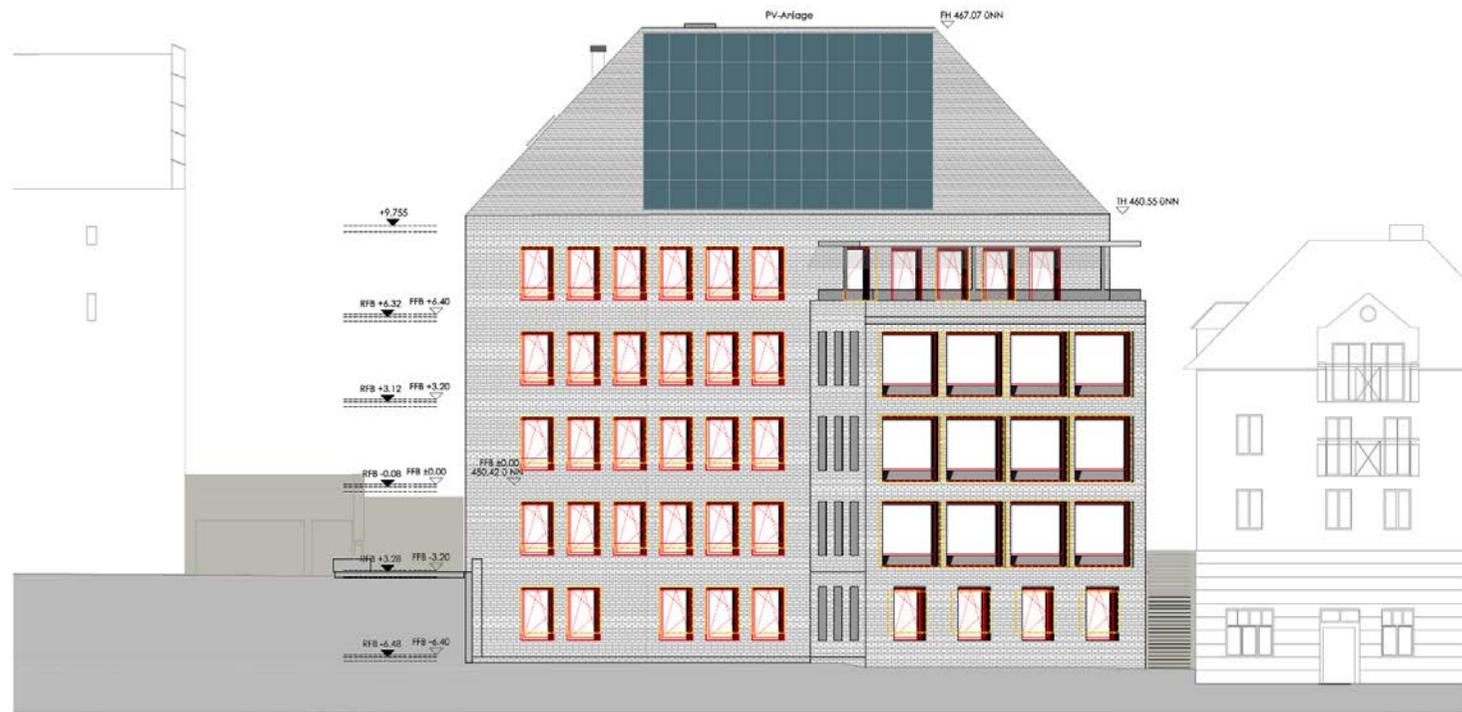

Ansicht Ost

