




# Lageplan

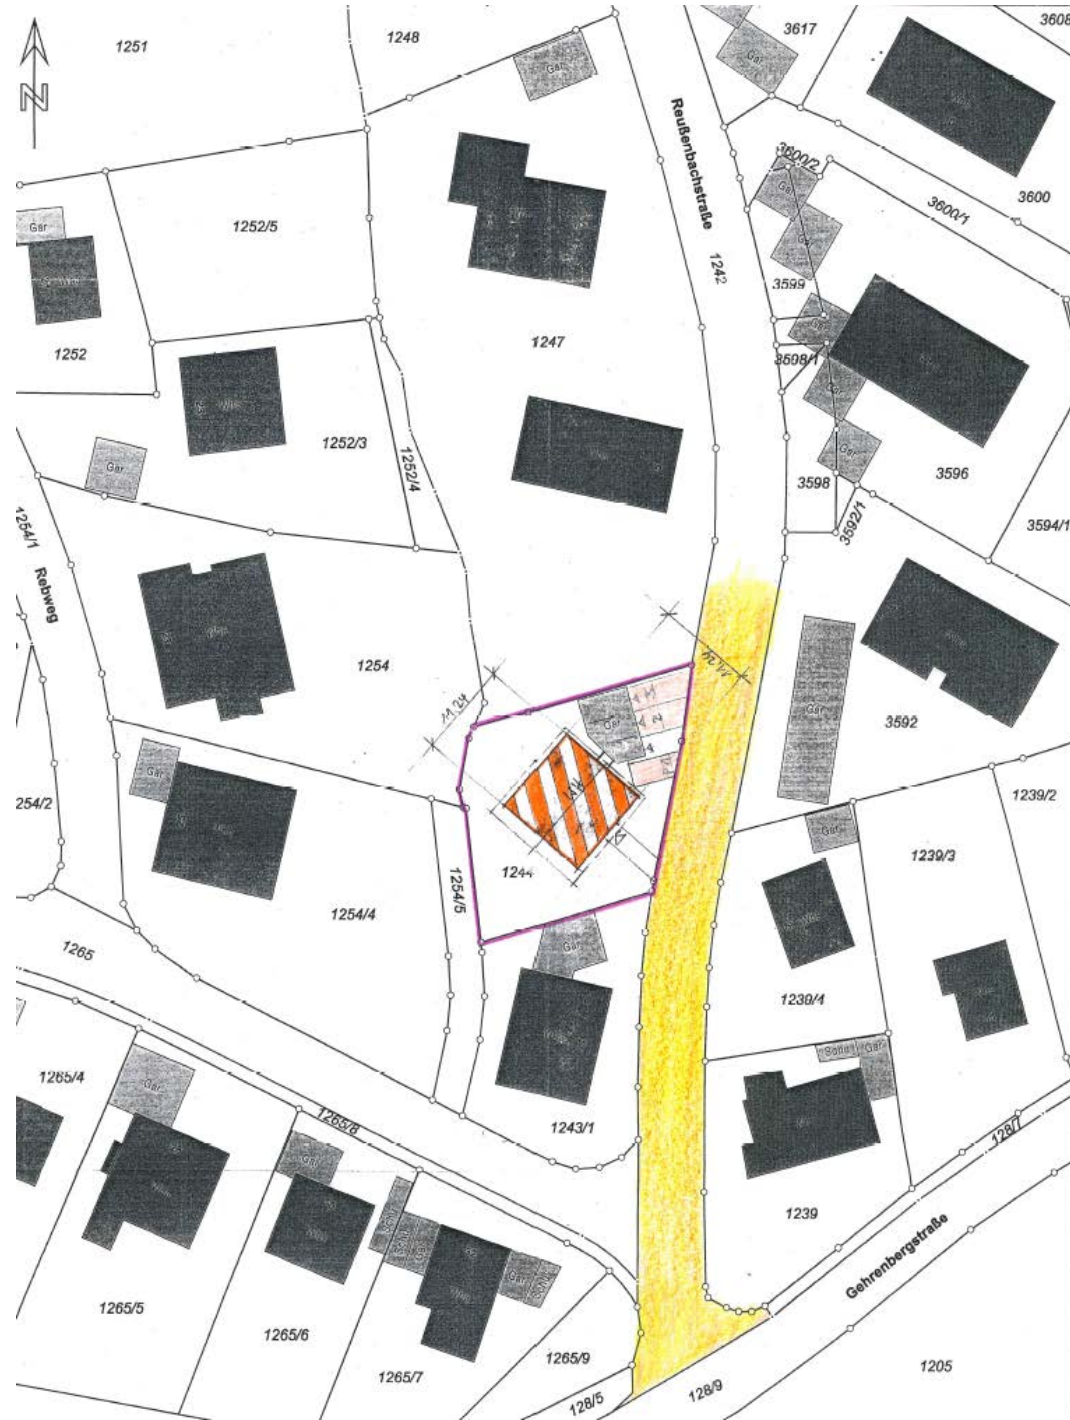

# Schnitt

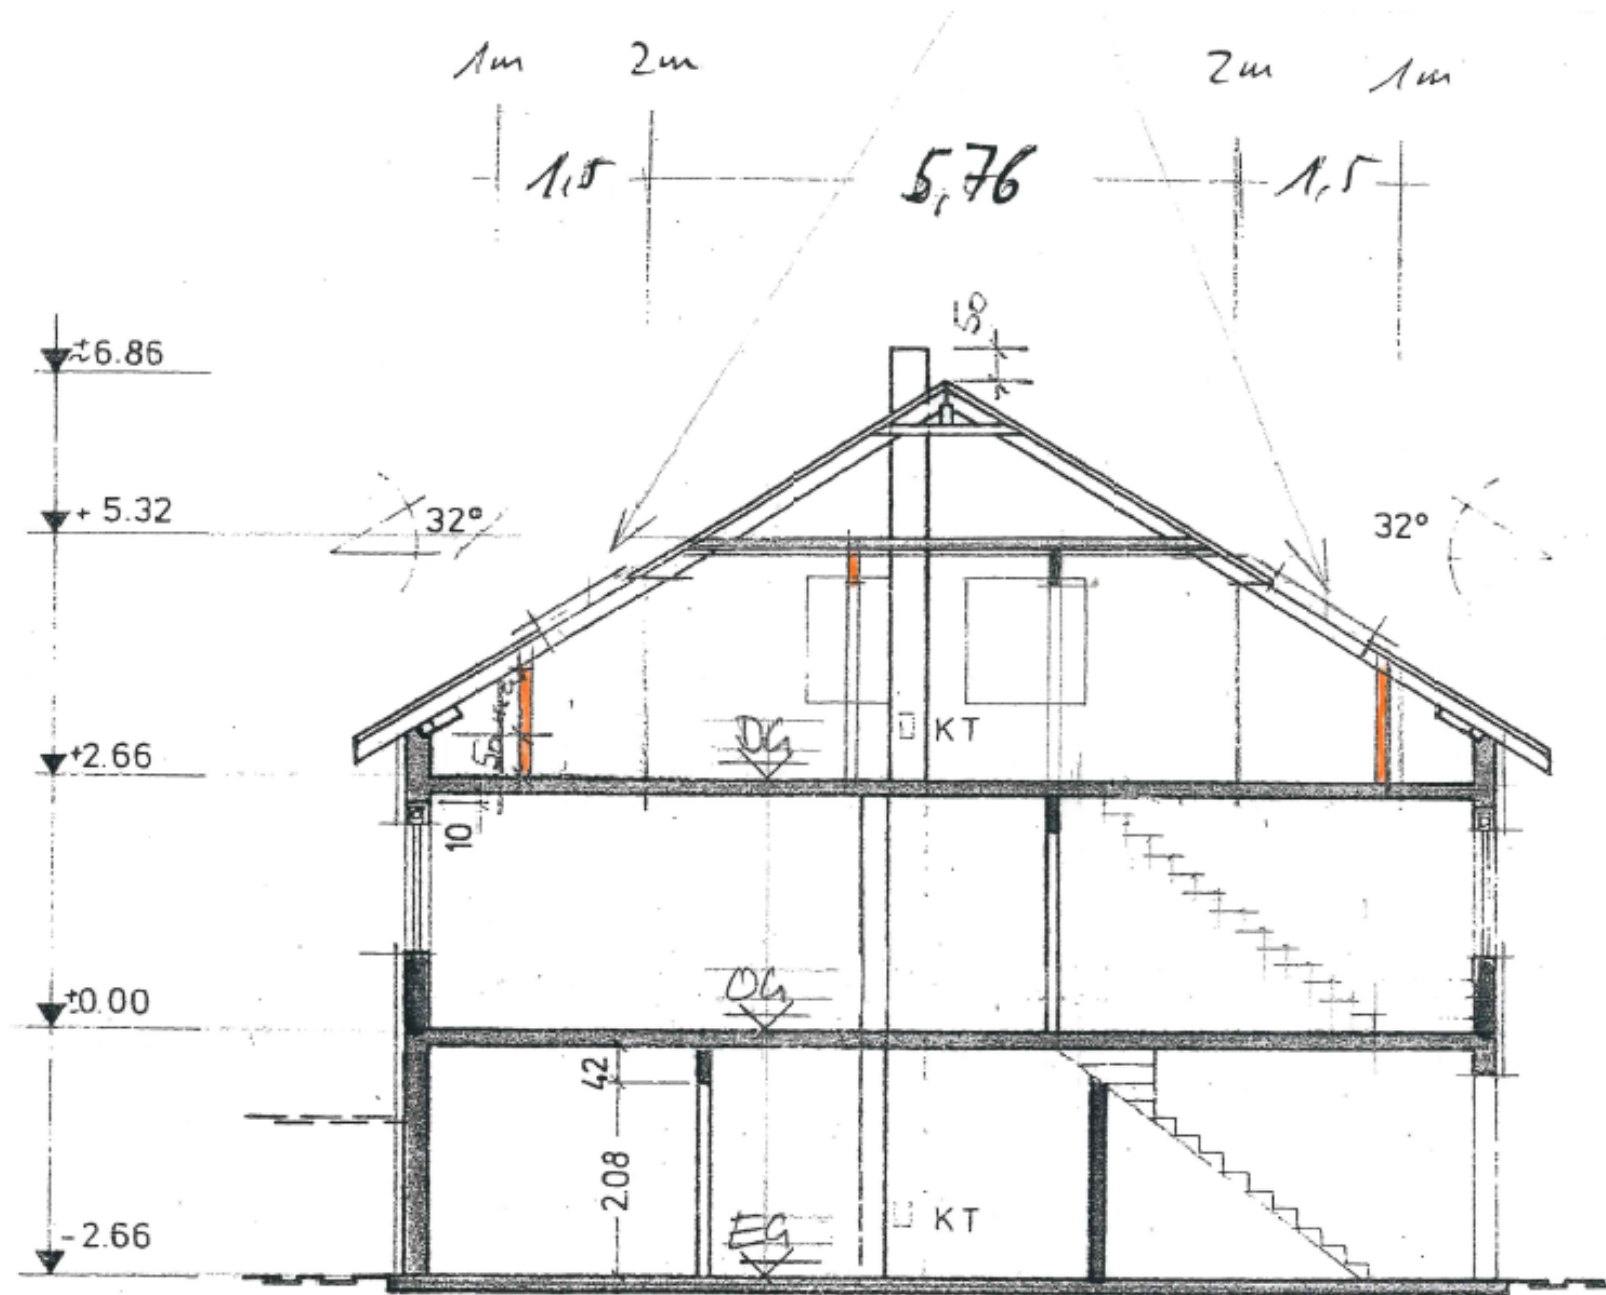

Ansicht Süd-Ost

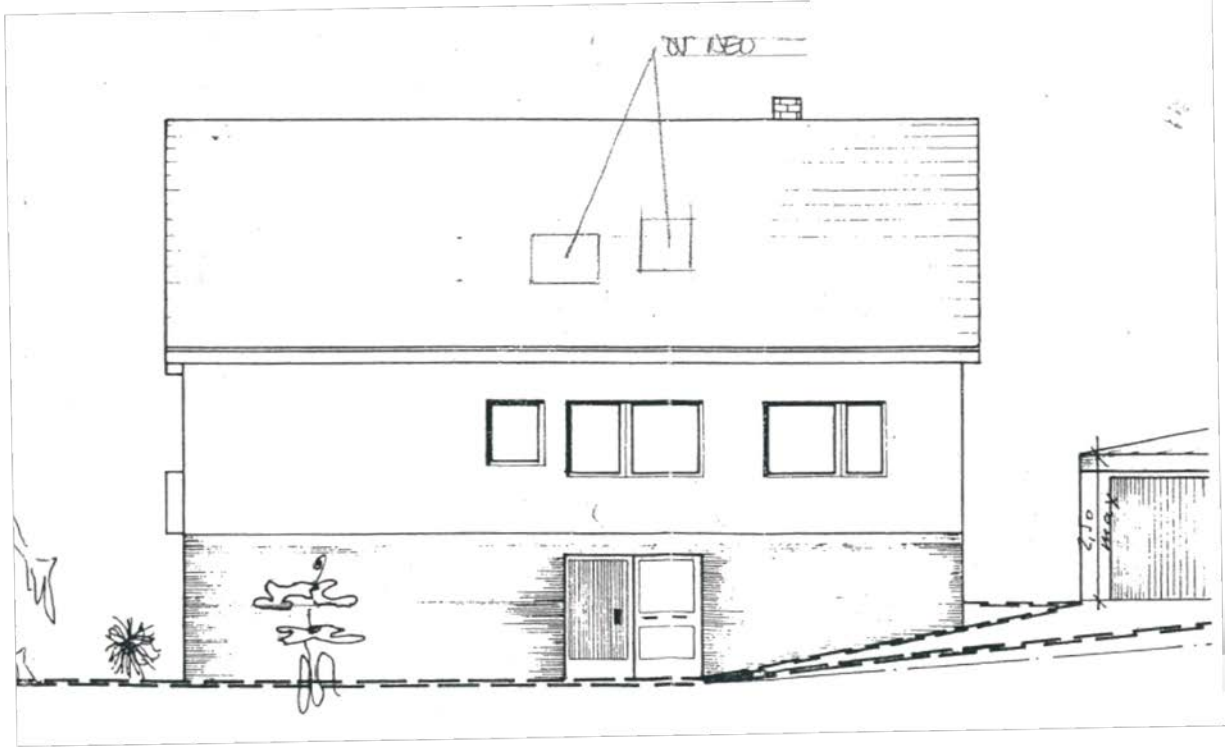

Ansicht Süd-West



# Ansicht Nord-West

