




Bebauungsplan „Hepbach-Süd“

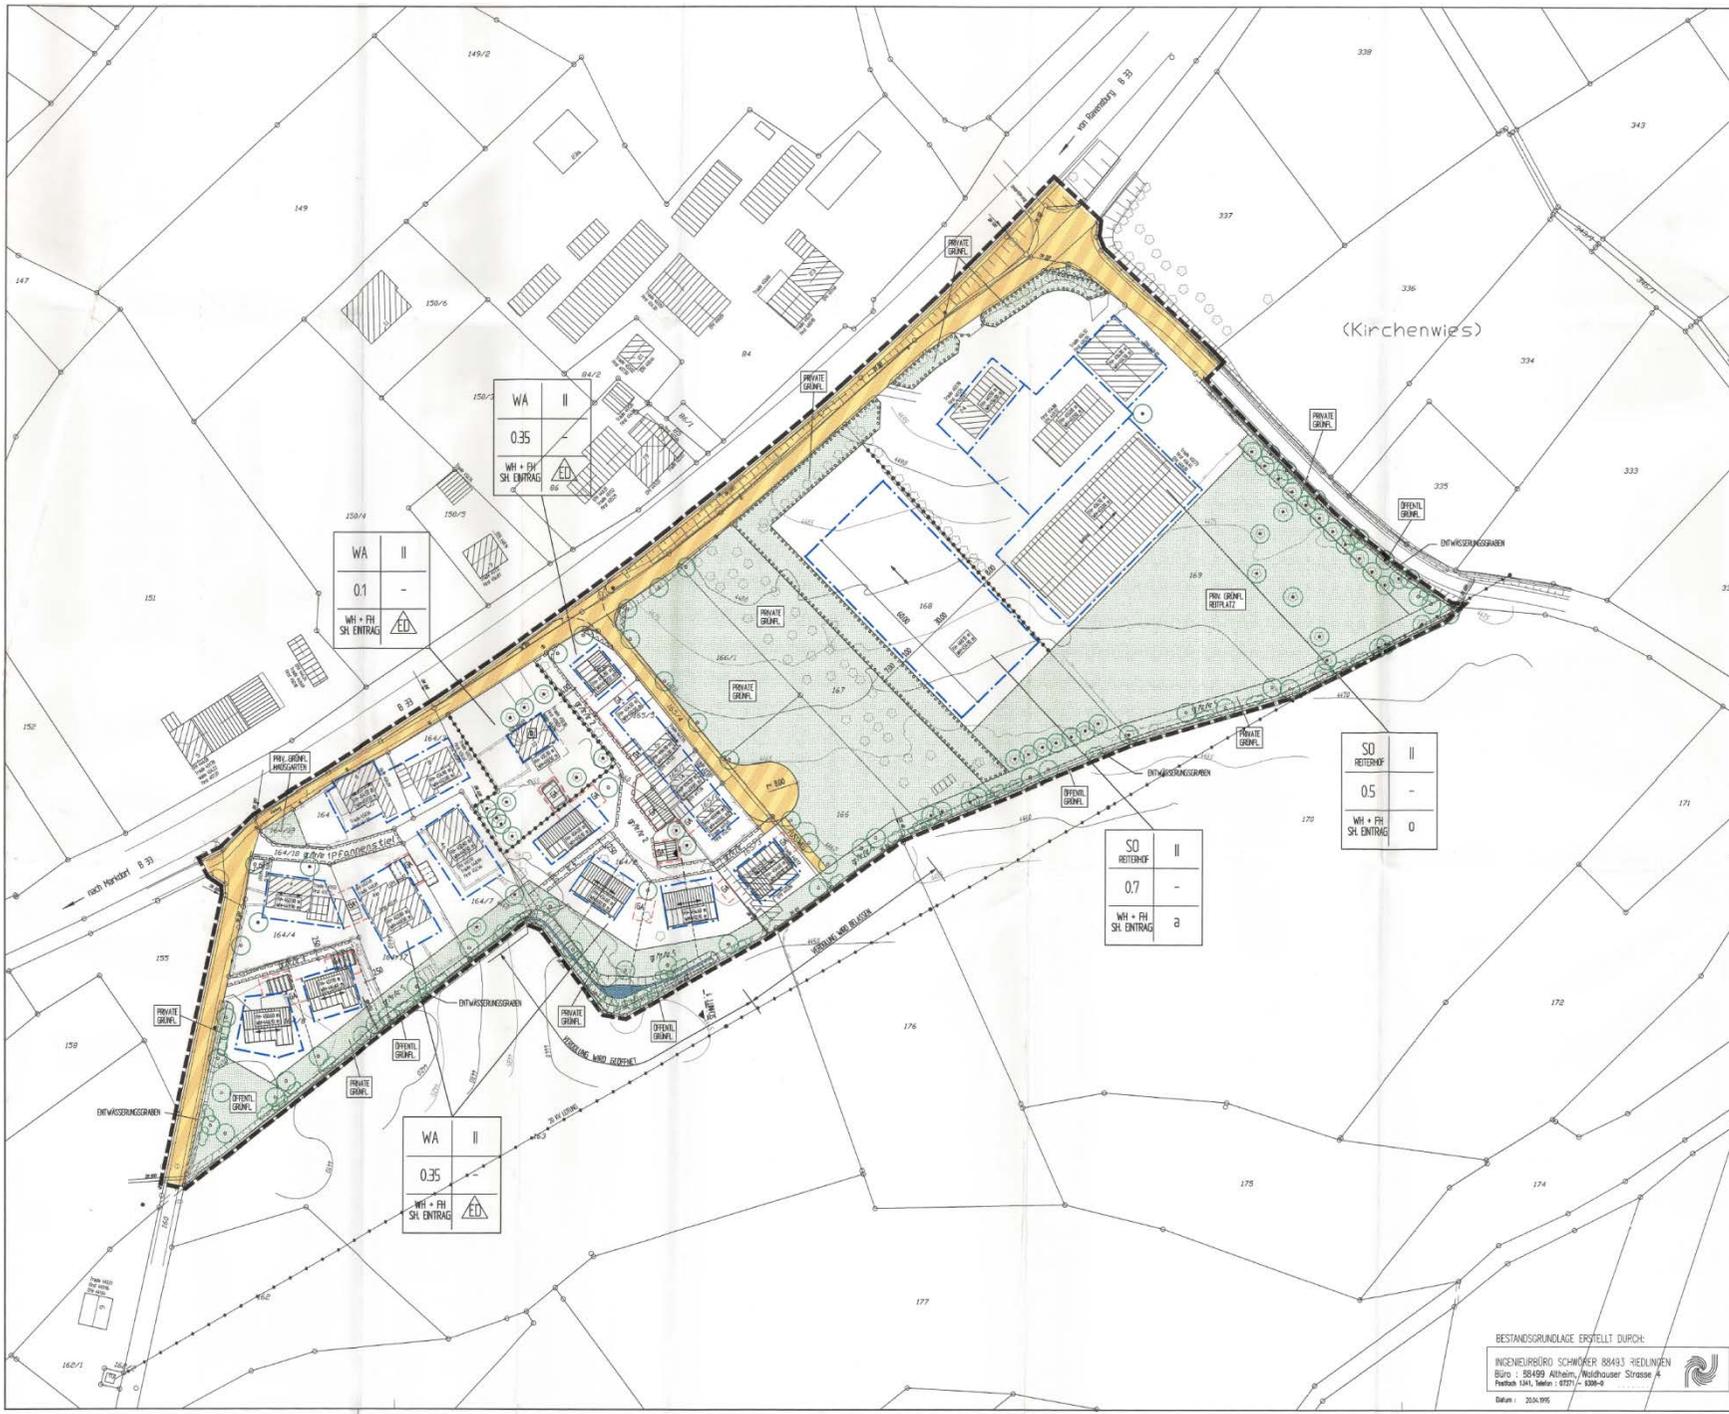

Grundstück – Geplante Aufteilung

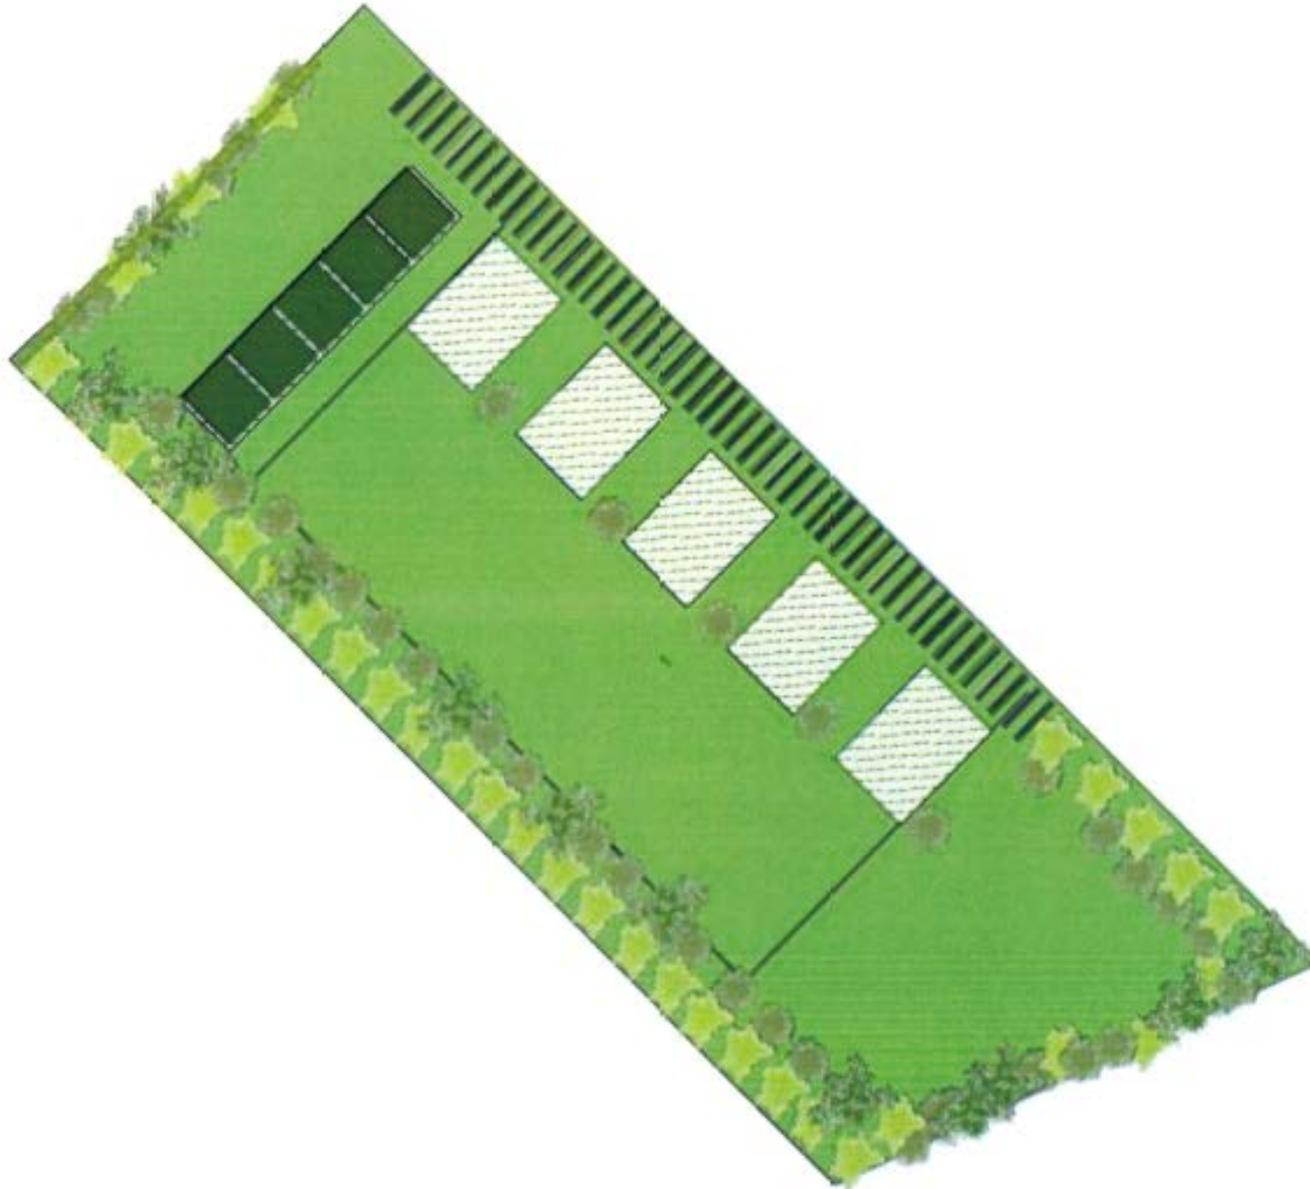

Ansichten Nord und Süd

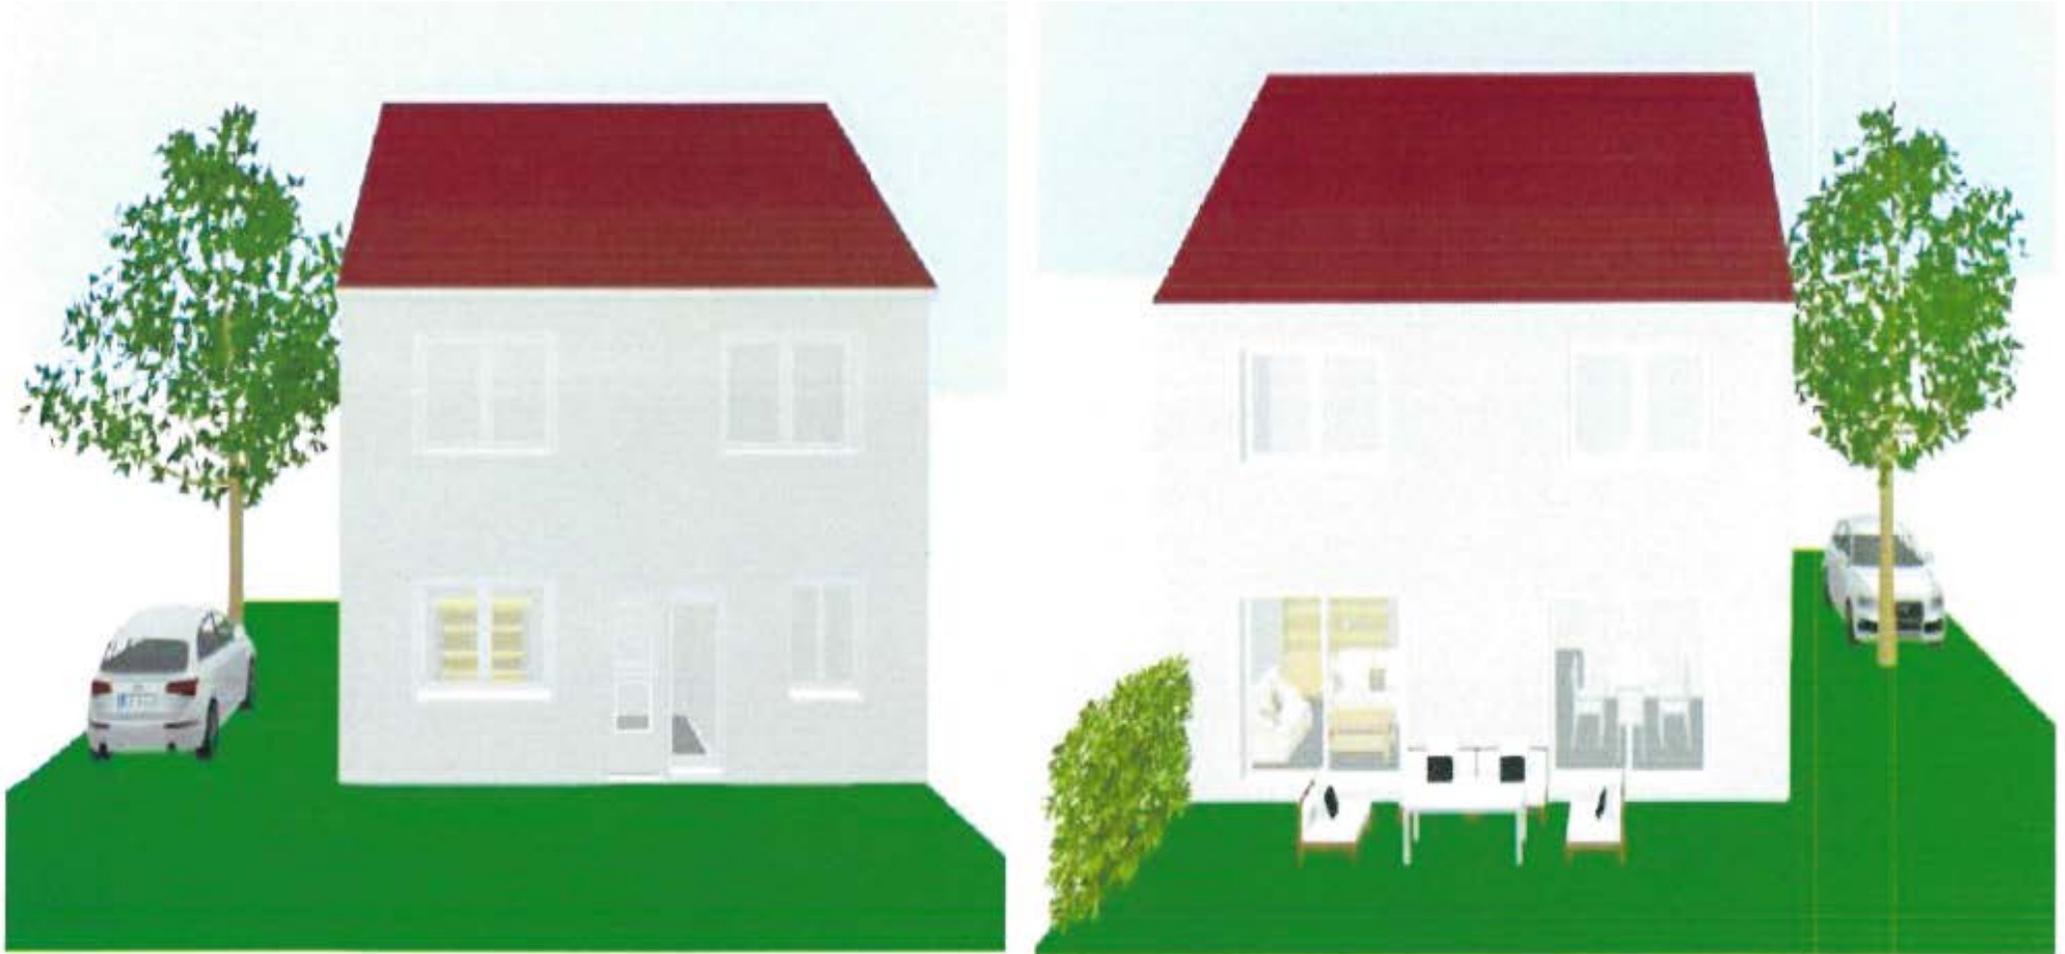

Nord- und Süd- Ansicht Eingangsbereich und Gartenseite

Ansicht Nord



Ansicht Ost

