




# Lageplan zum Bebauungsplan

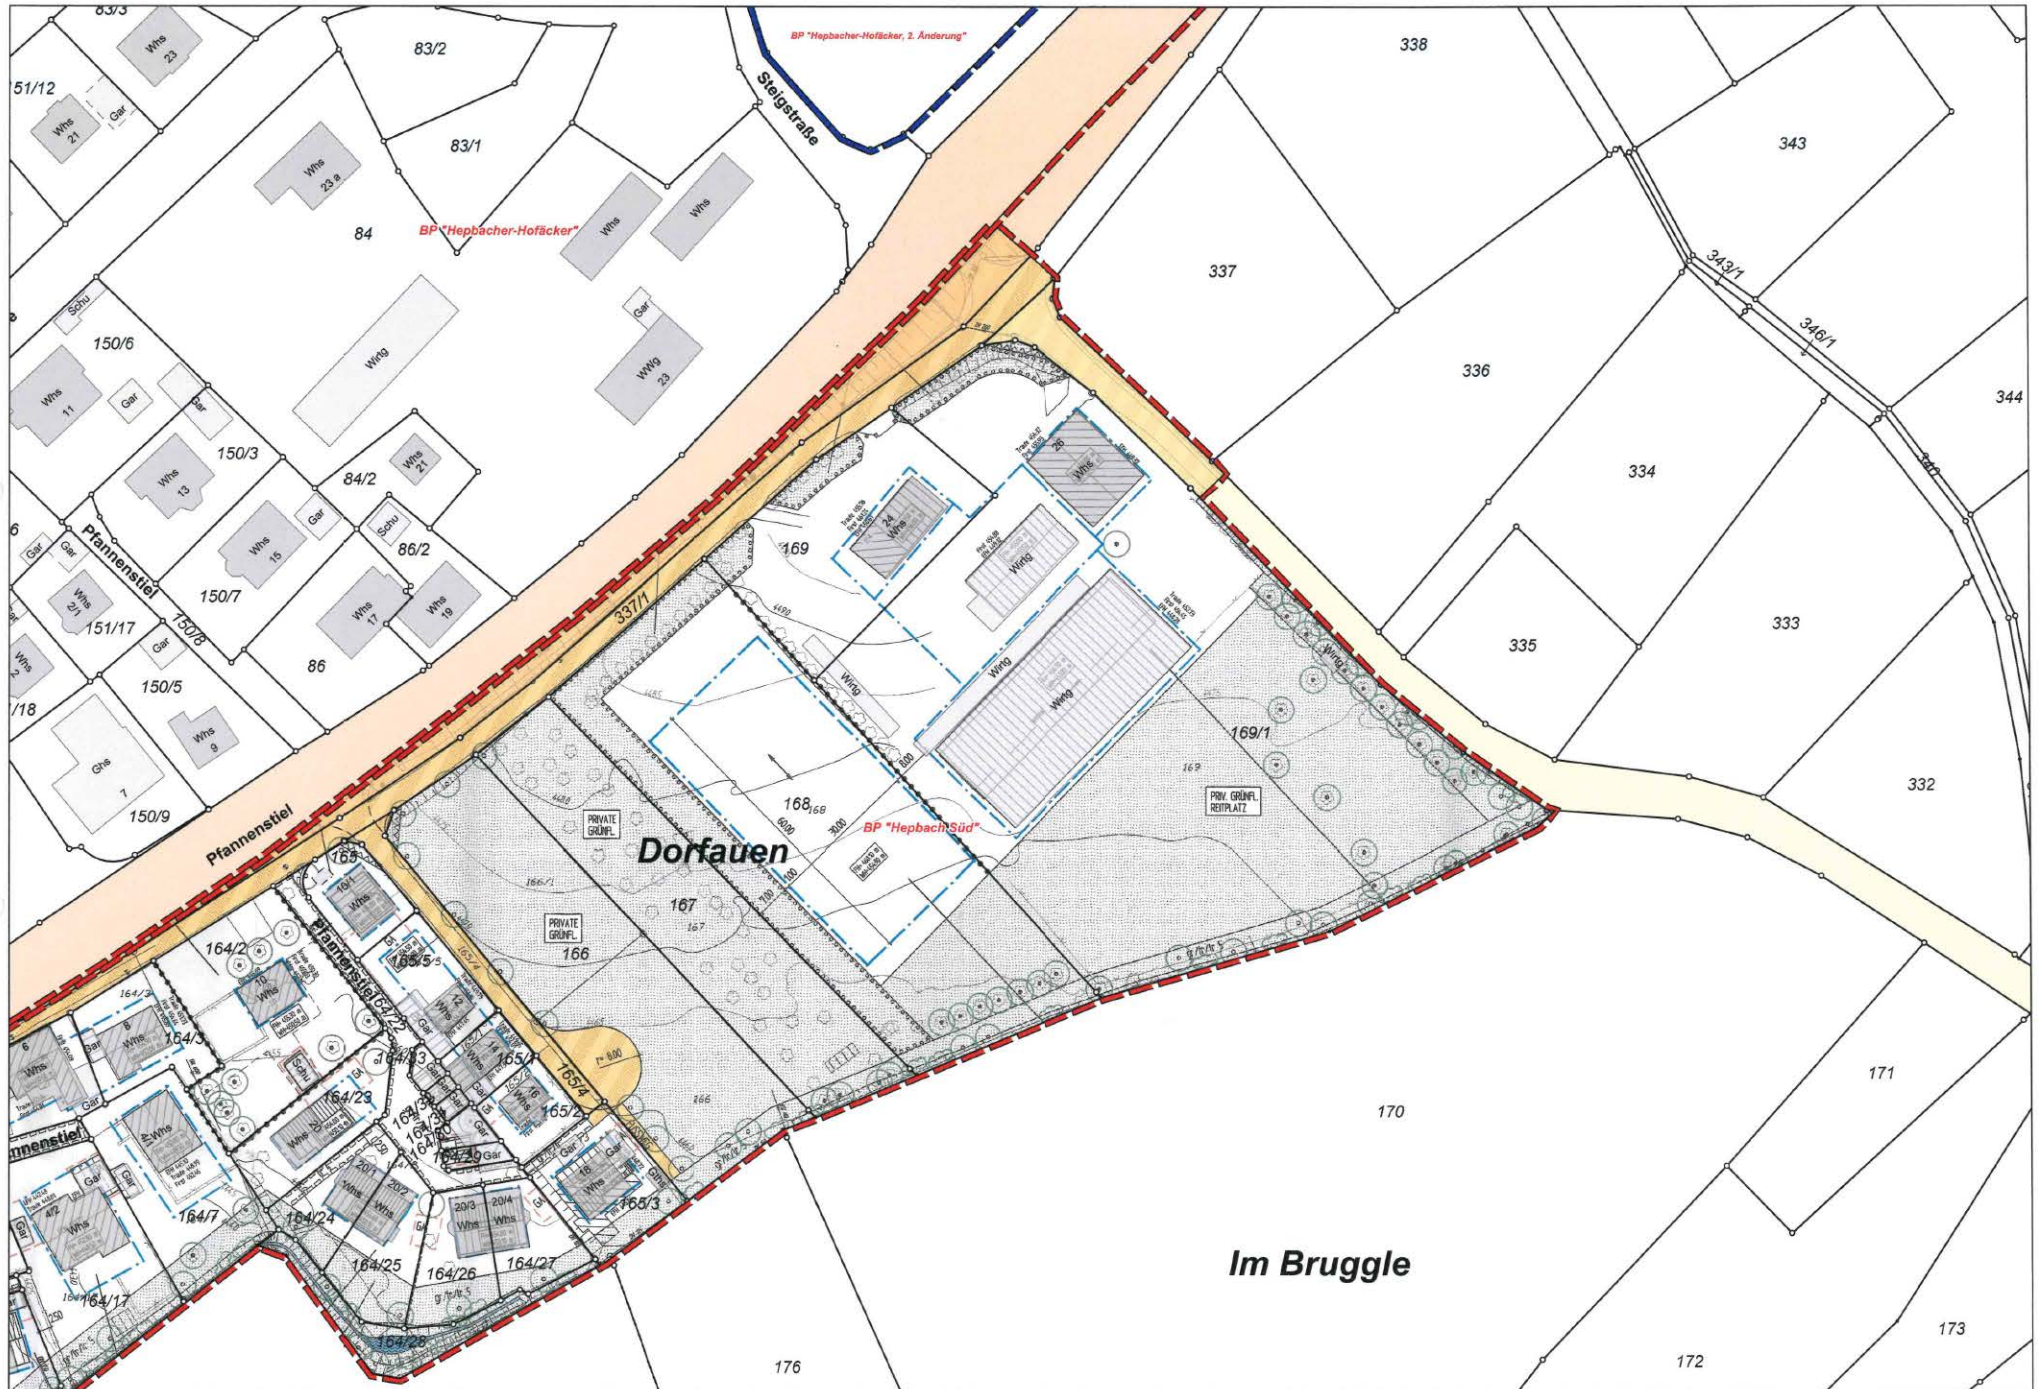


# Schnitt

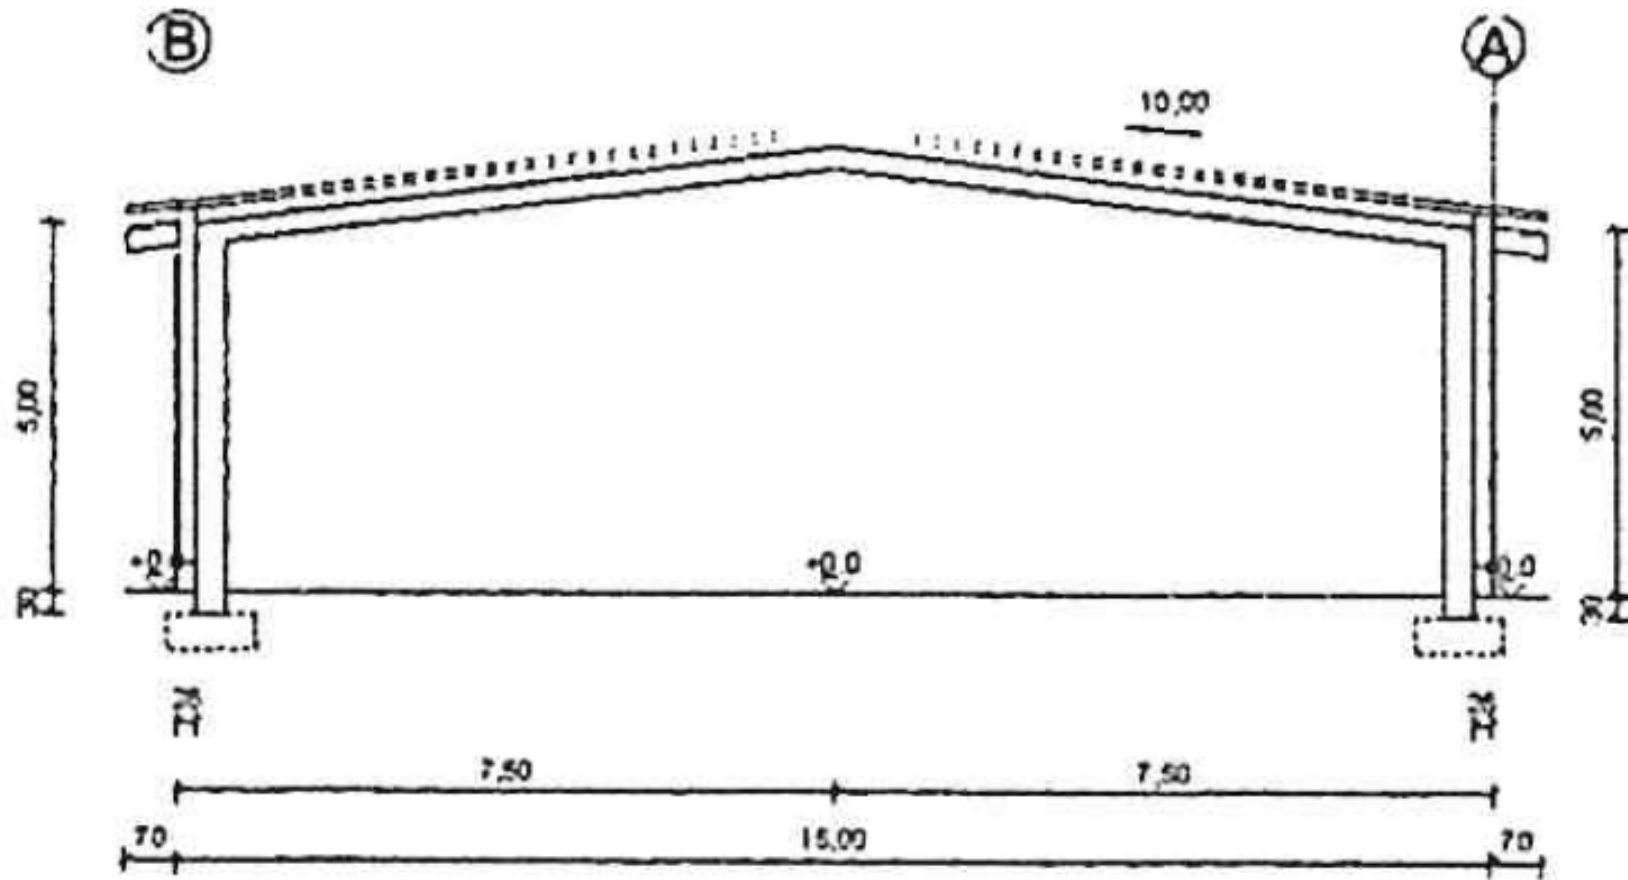

# Ansicht West

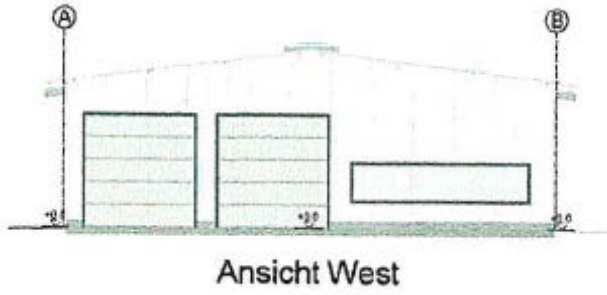

# Ansicht Süd

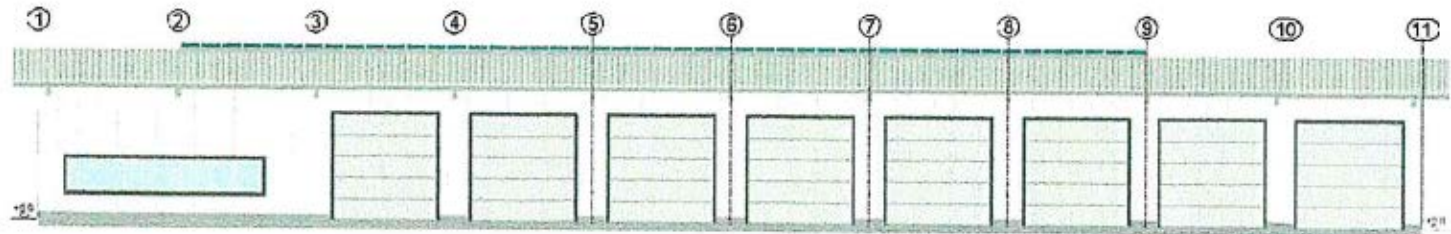

# Ansicht Ost



# Ansicht Nord

