


# Lageplan


Stadt/Gemeinde: MARKDORF  
 Gemarkung: MARKDORF  
 Landkreis: BODENSEEKRIS

## LAGEPLAN


zum Bauantrag (§4 LBOVVO)  
 - zeichnerischer Teil -  
 Auszug aus dem Liegenschaftskataster

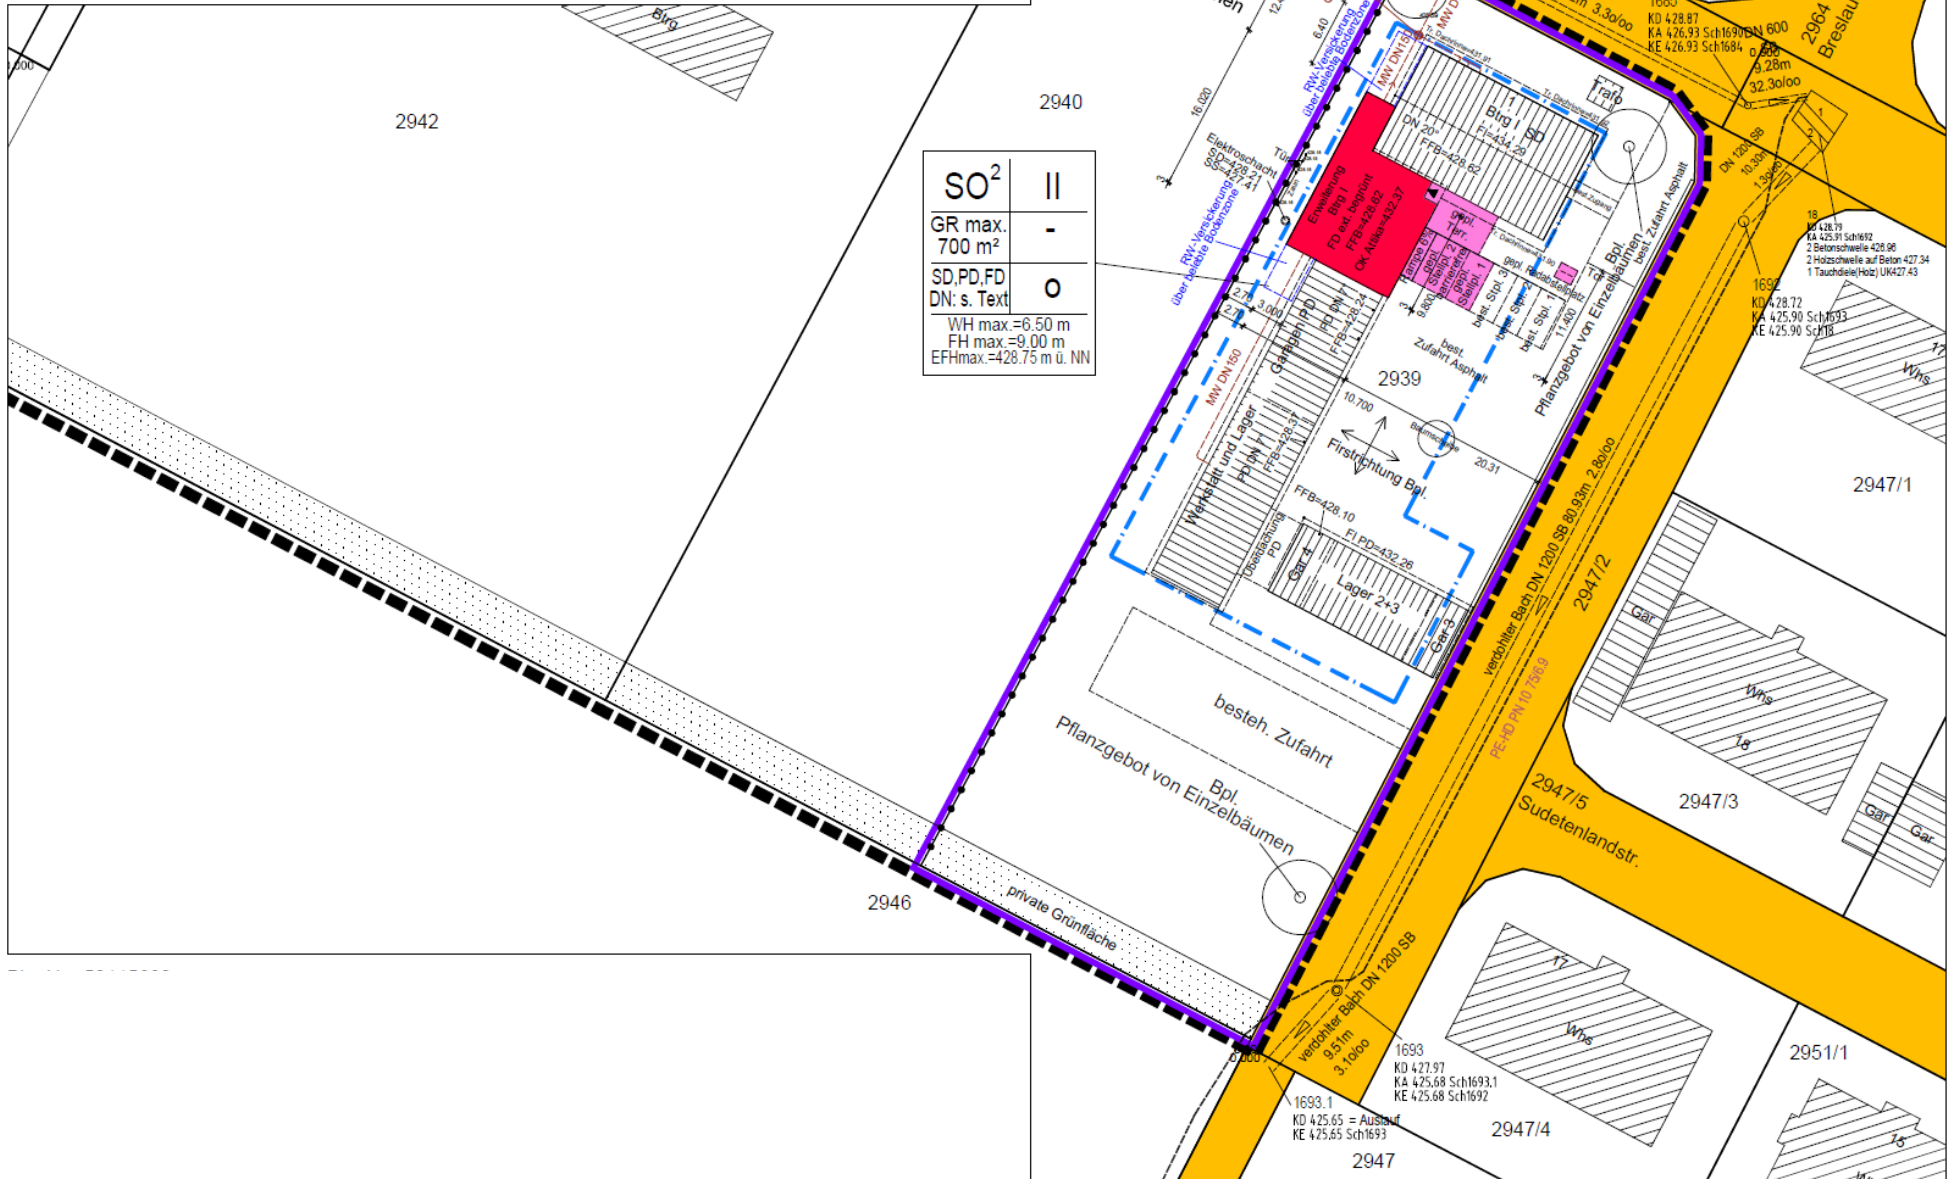


# Schnitt A-A

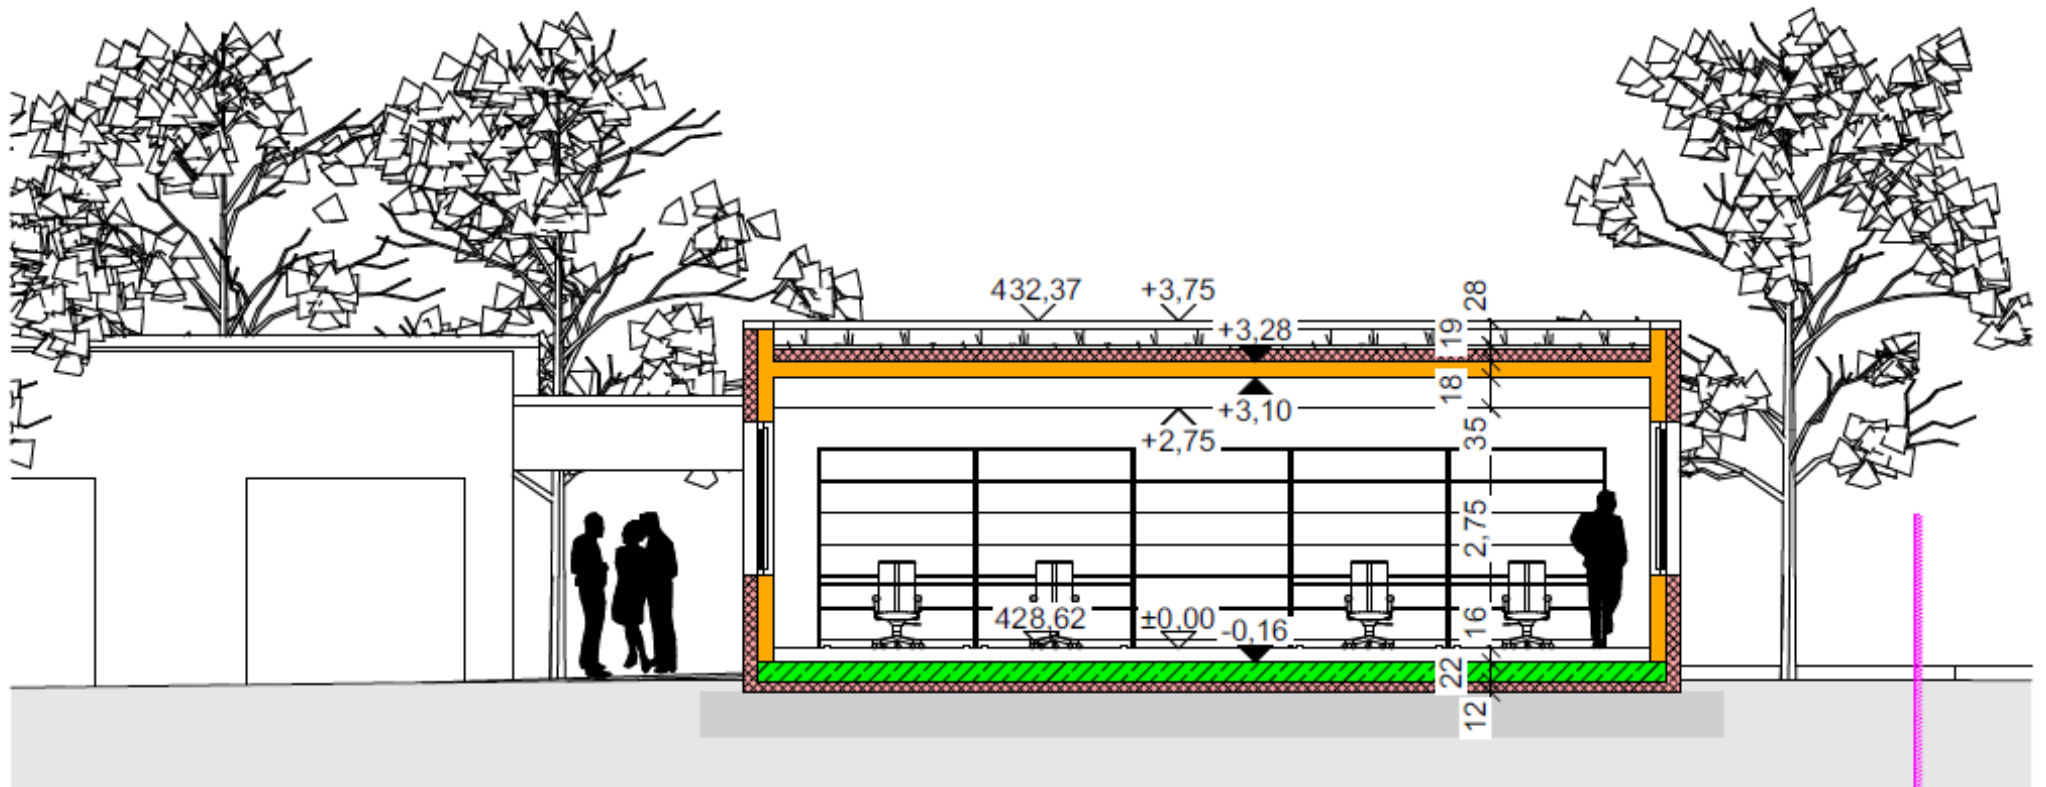

# Ansicht Nord

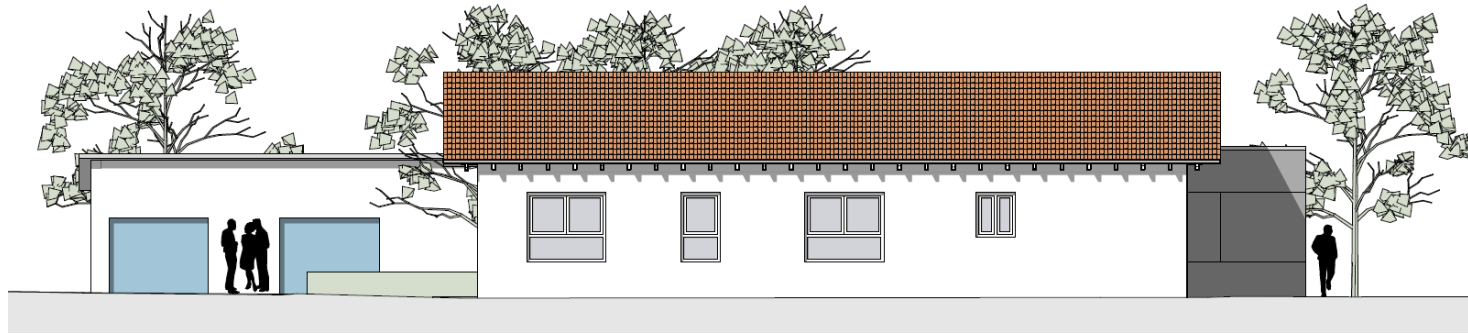


# Ansicht Ost

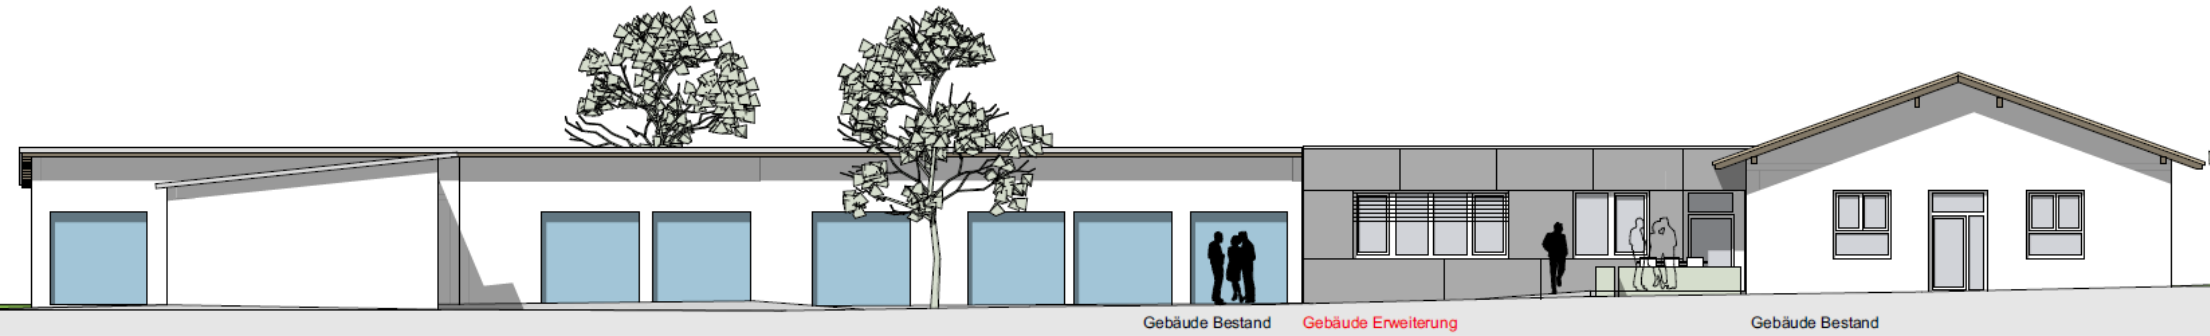

# Ansicht Süd



# Ansicht West

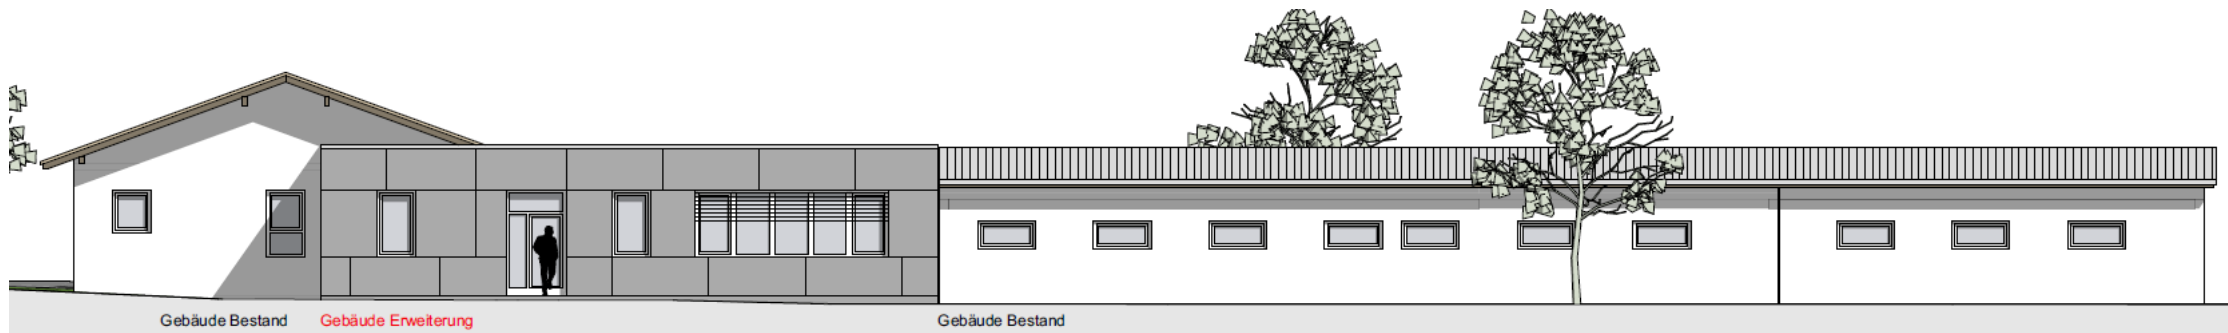

Gebäude Bestand

Gebäude Erweiterung

Gebäude Bestand