




Lageplan

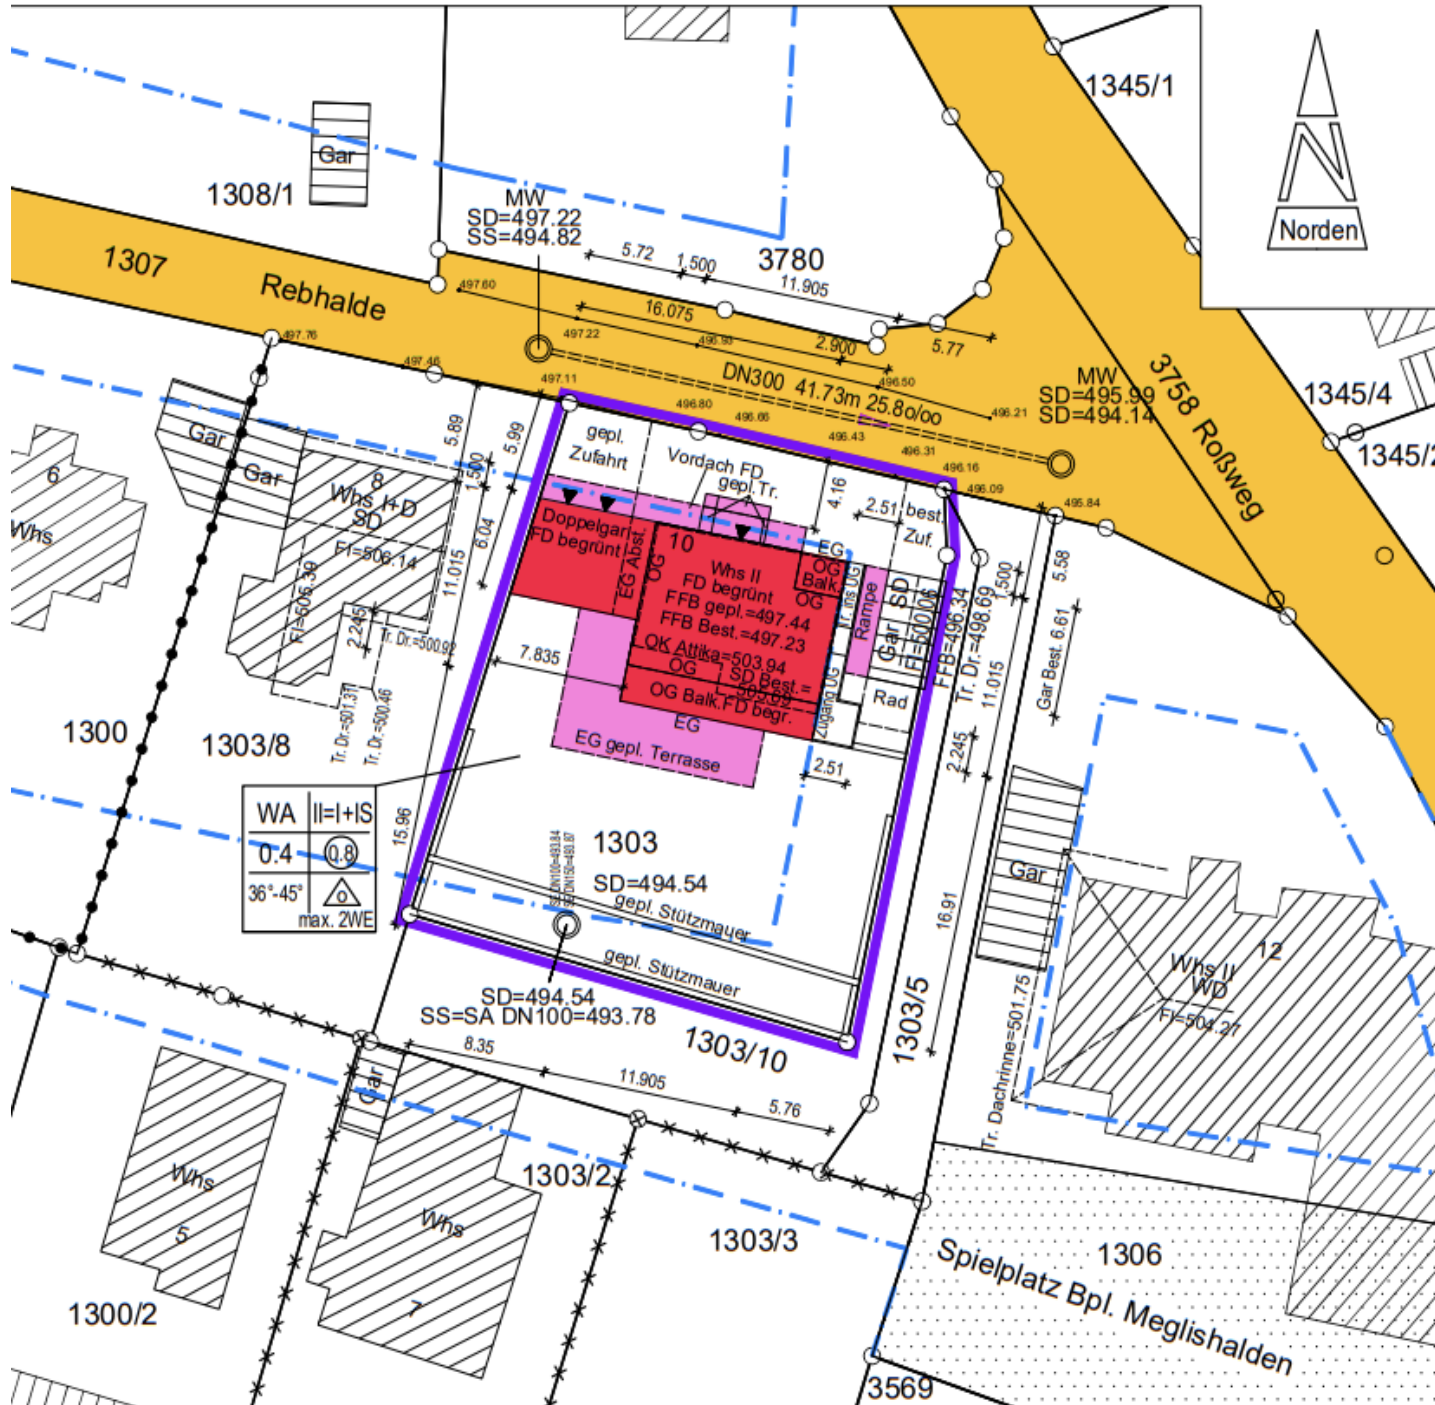


Schnitt

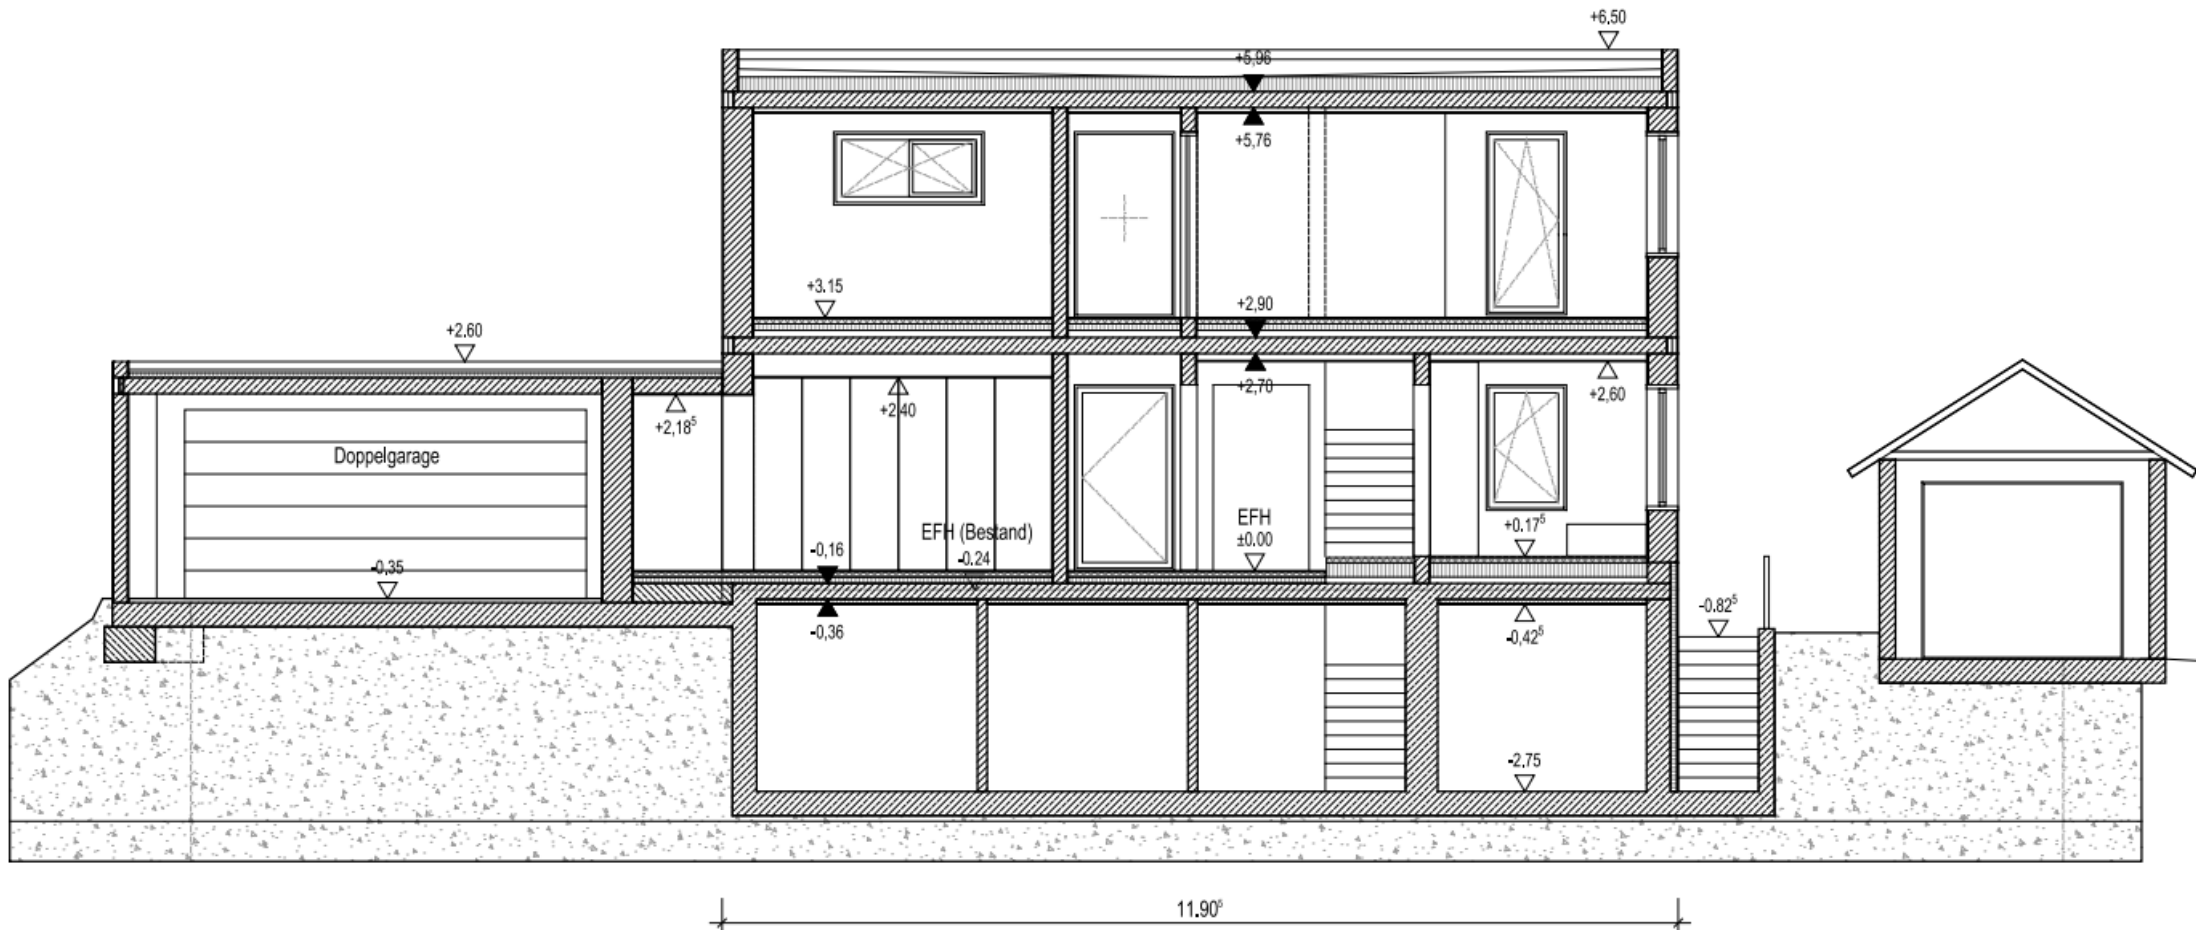

Ansicht Nord

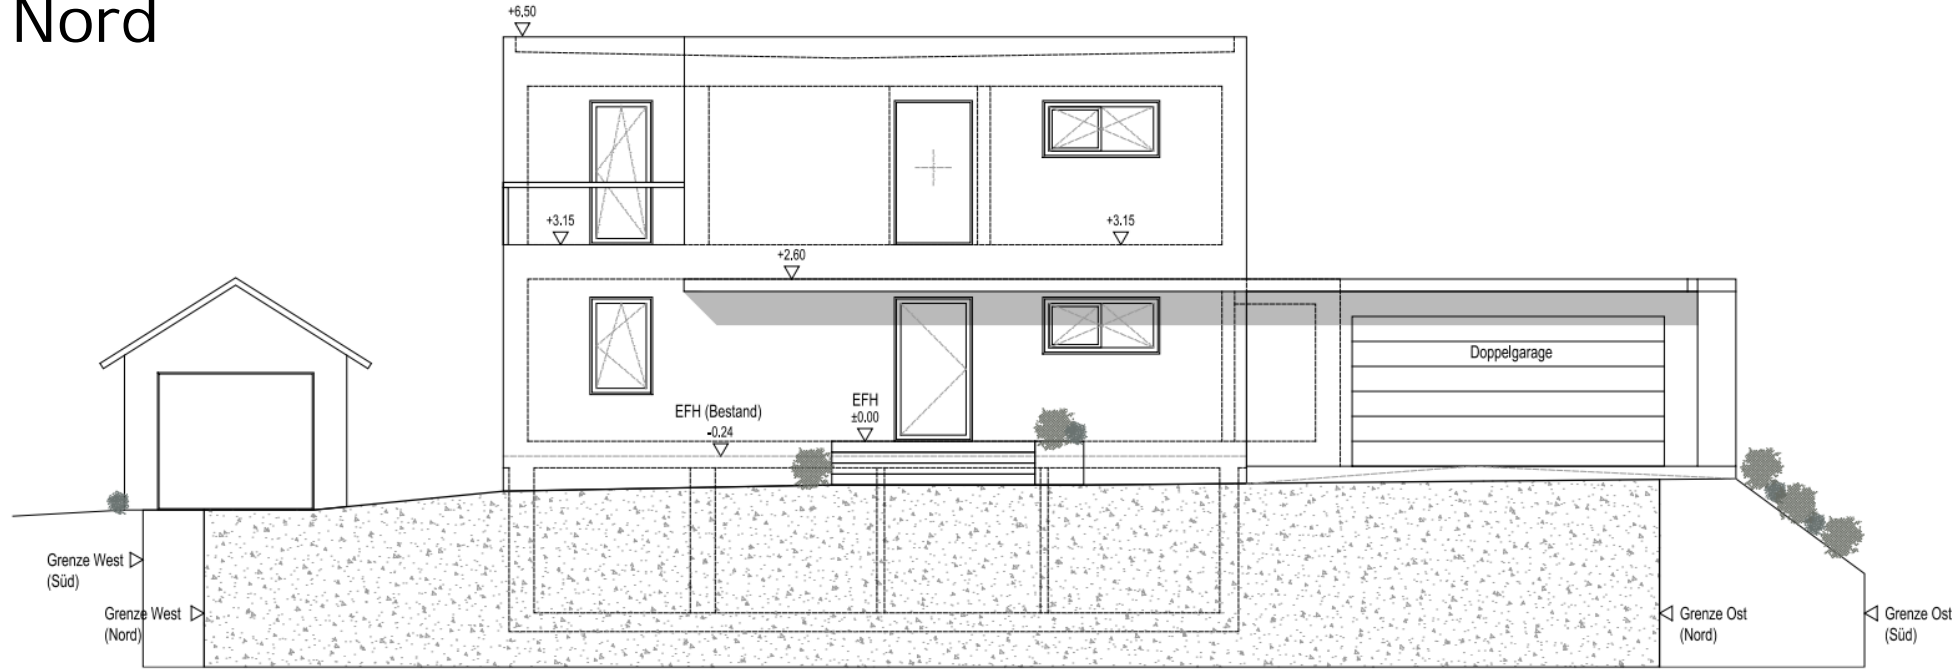

Ansicht Ost

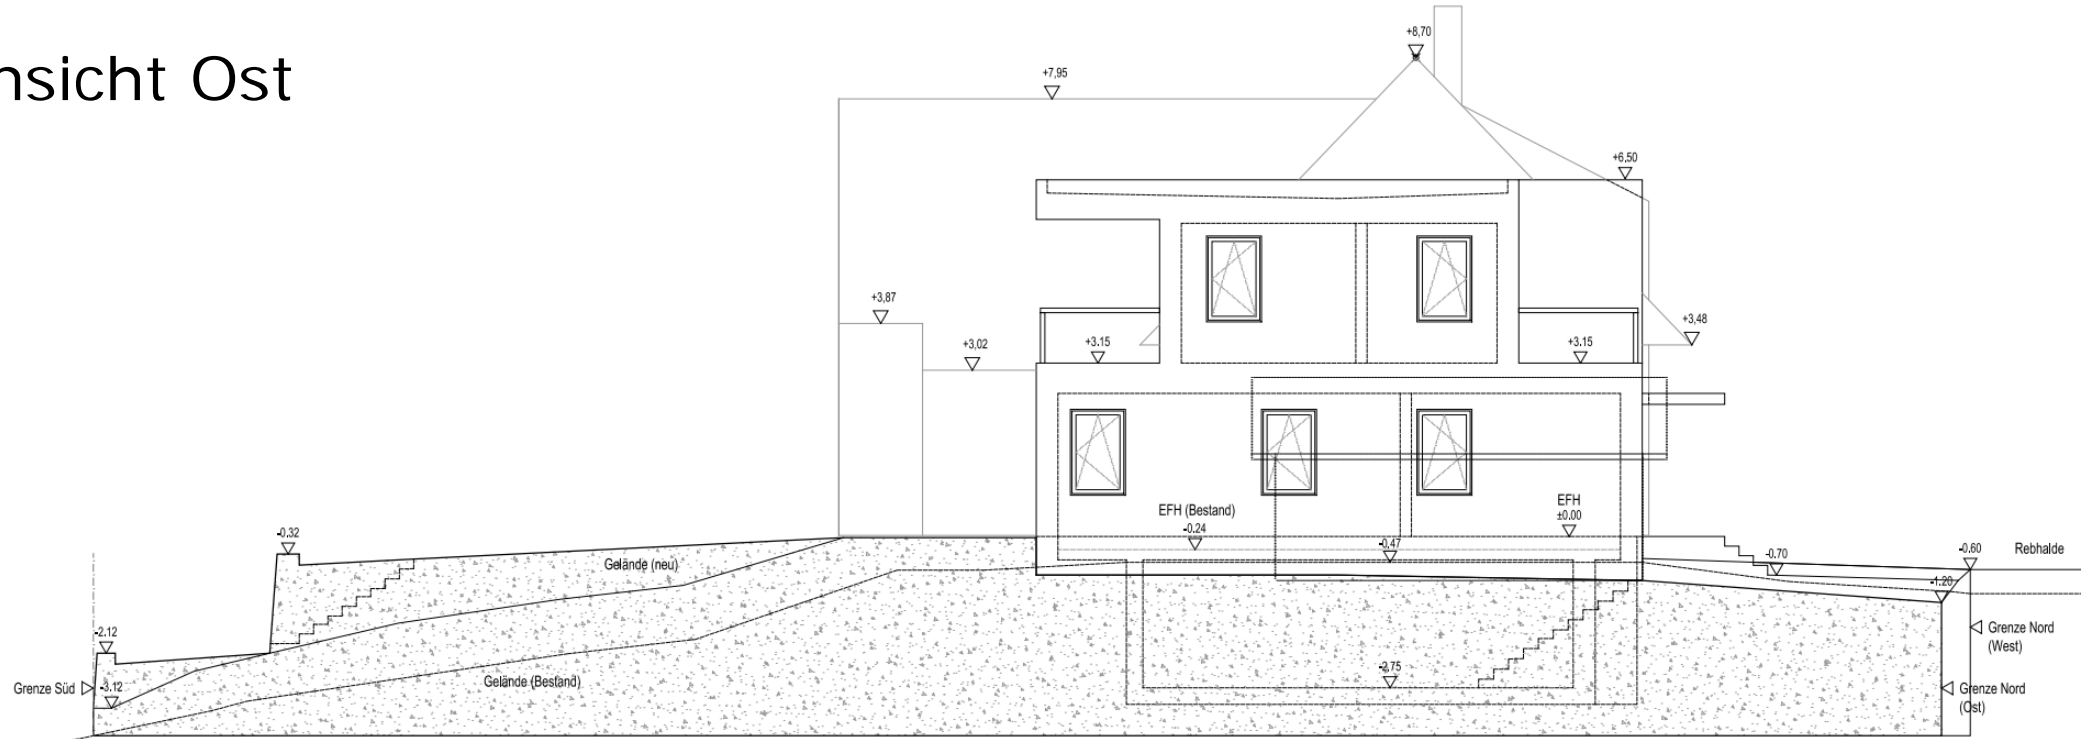

Ansicht Süd



Ansicht West

