




Lageplan

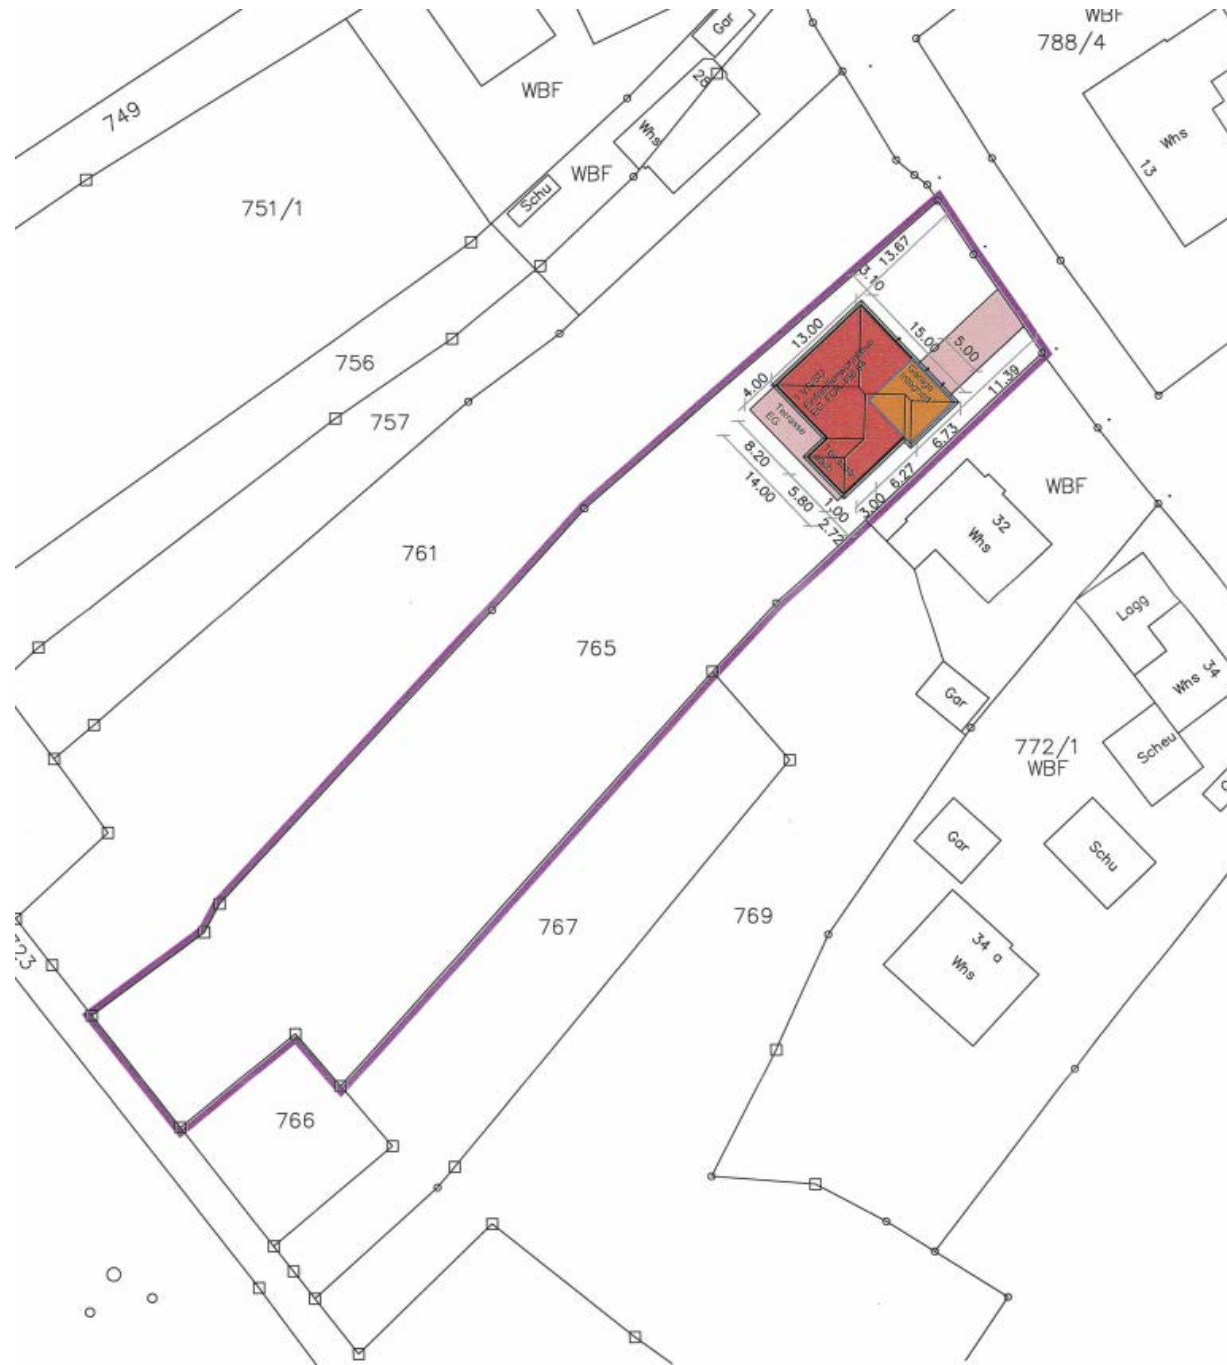


Schnitt

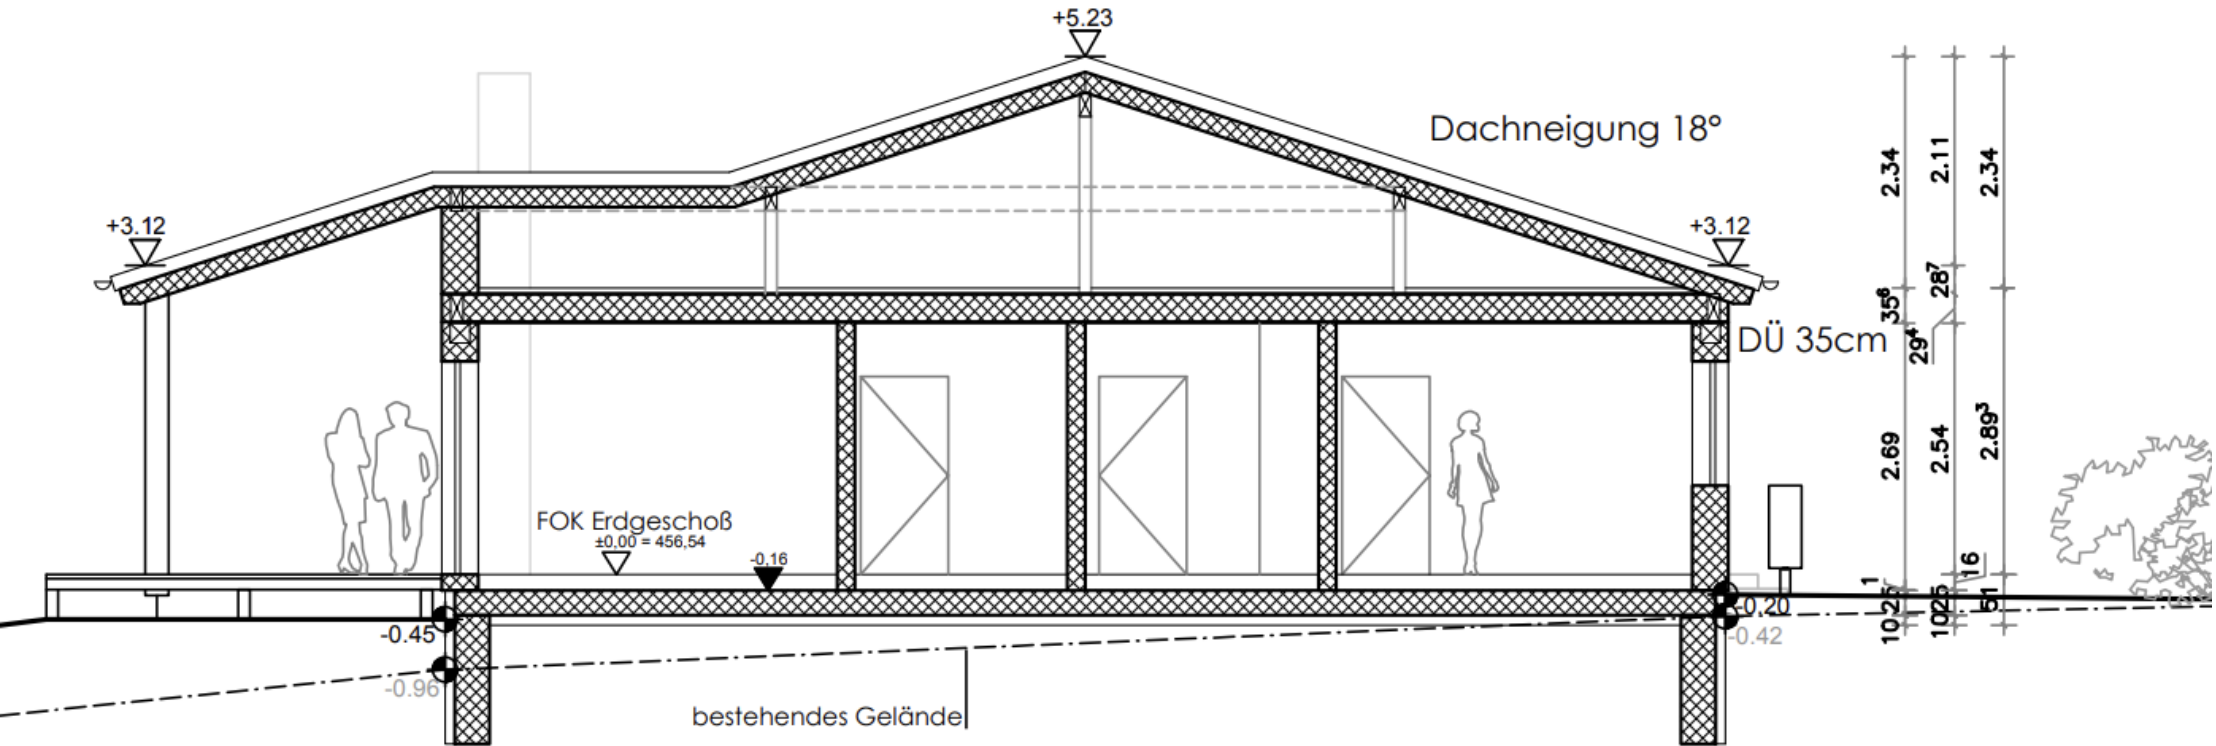


Ansicht Nord-Ost

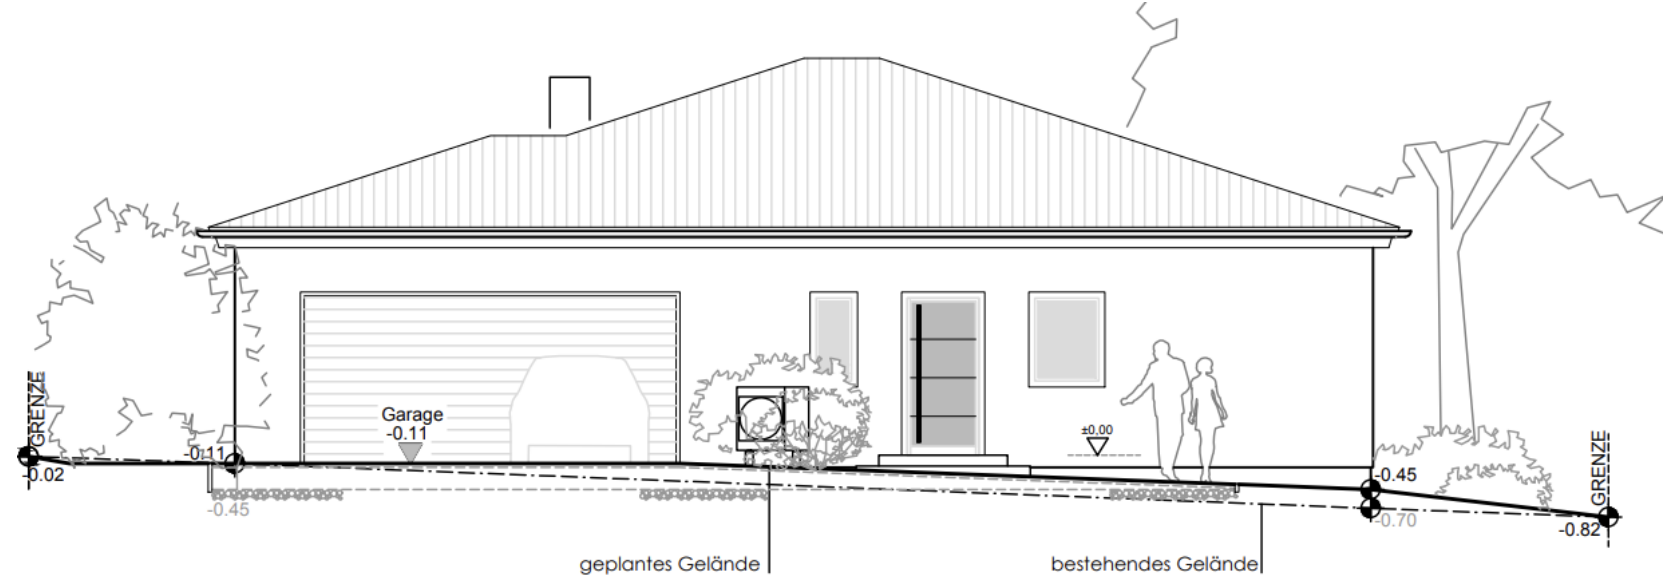

Ansicht Süd-Ost

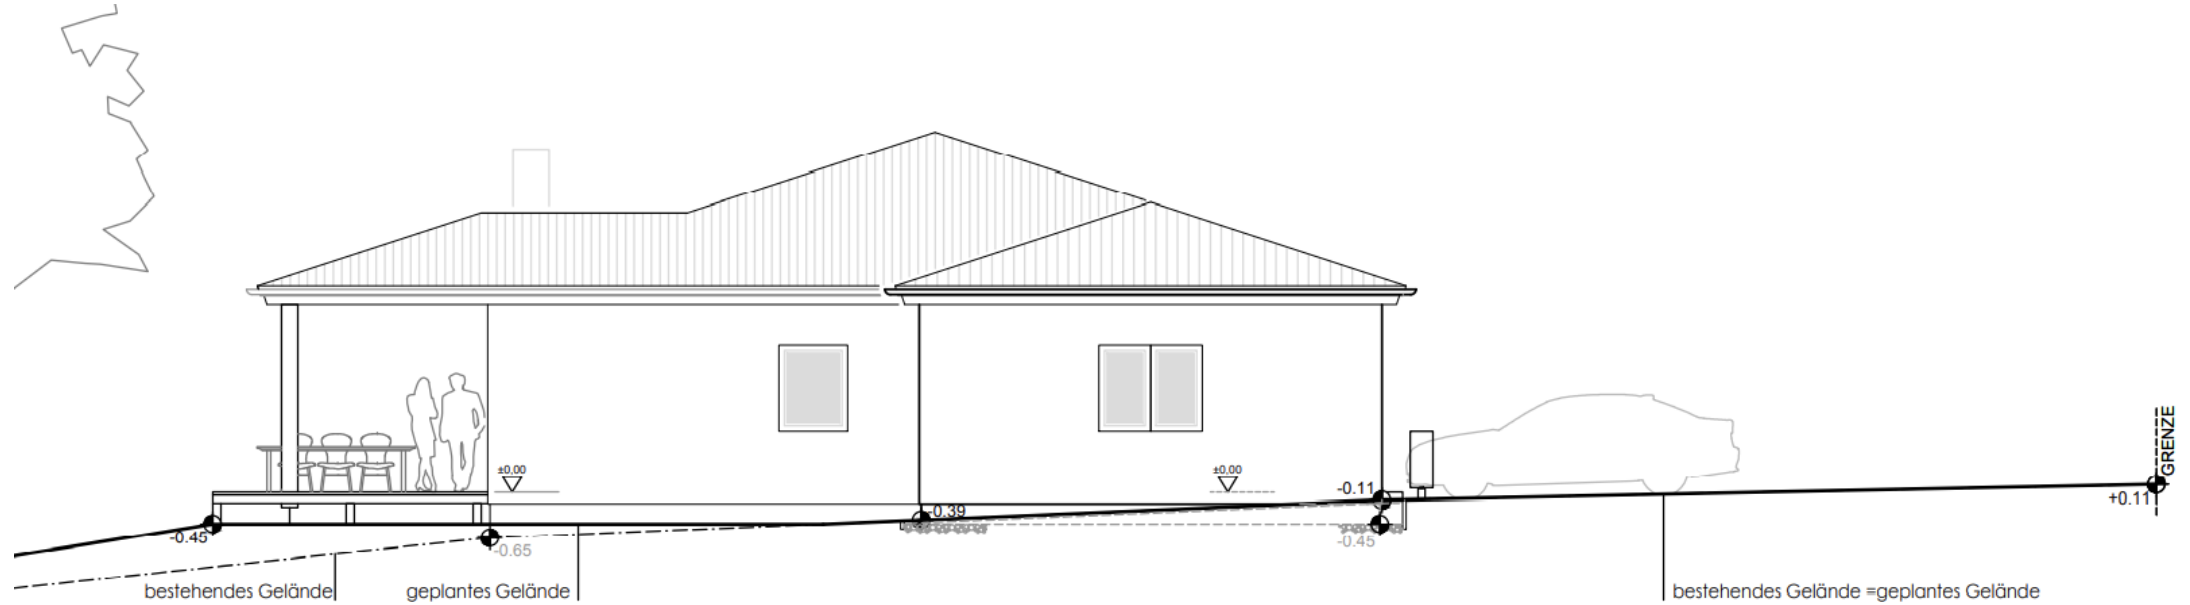

Ansicht Süd-West

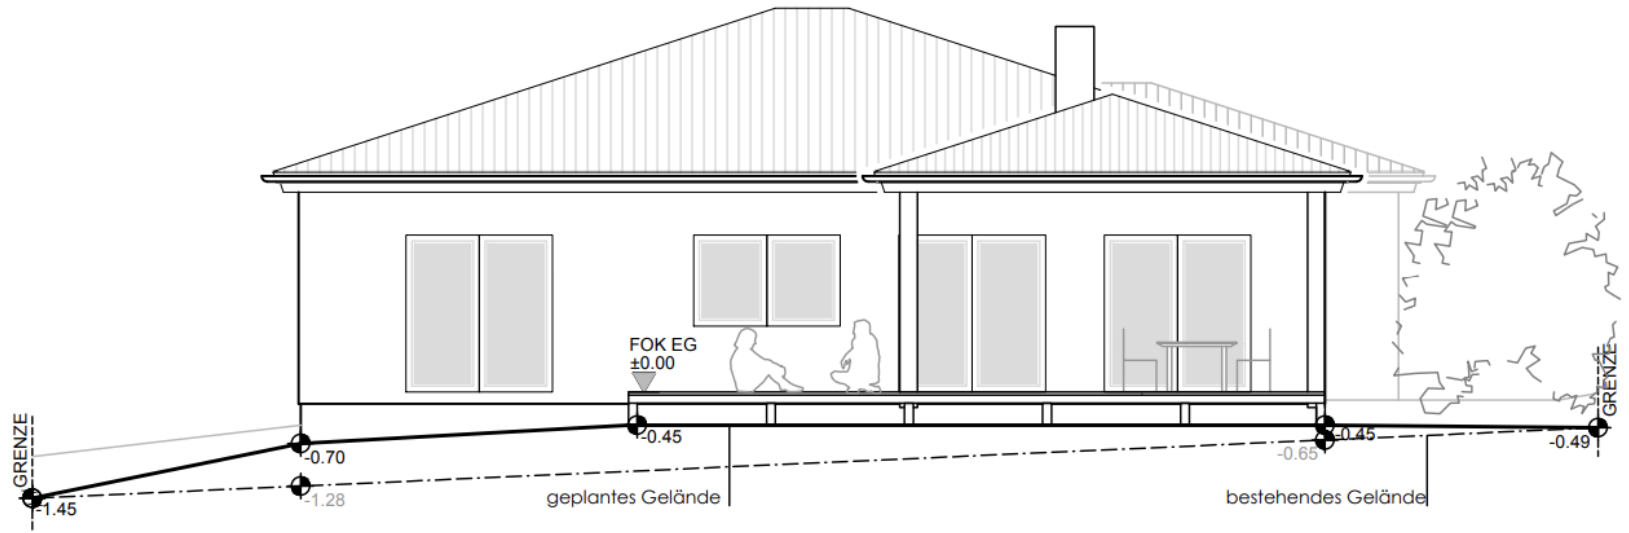

Ansicht Nord-West

