


Landkreis: Bodenssekreis
Gemeinde: Markdorf
Gemarkung: Markdorf
Ortsteil:
Bebauungsplan: „Neusatz“

ABBRUCHPLAN

zeichnerischer Teil zum Bauantrag
(§ 4 LBOVVO)
Maßstab: 1 : 500



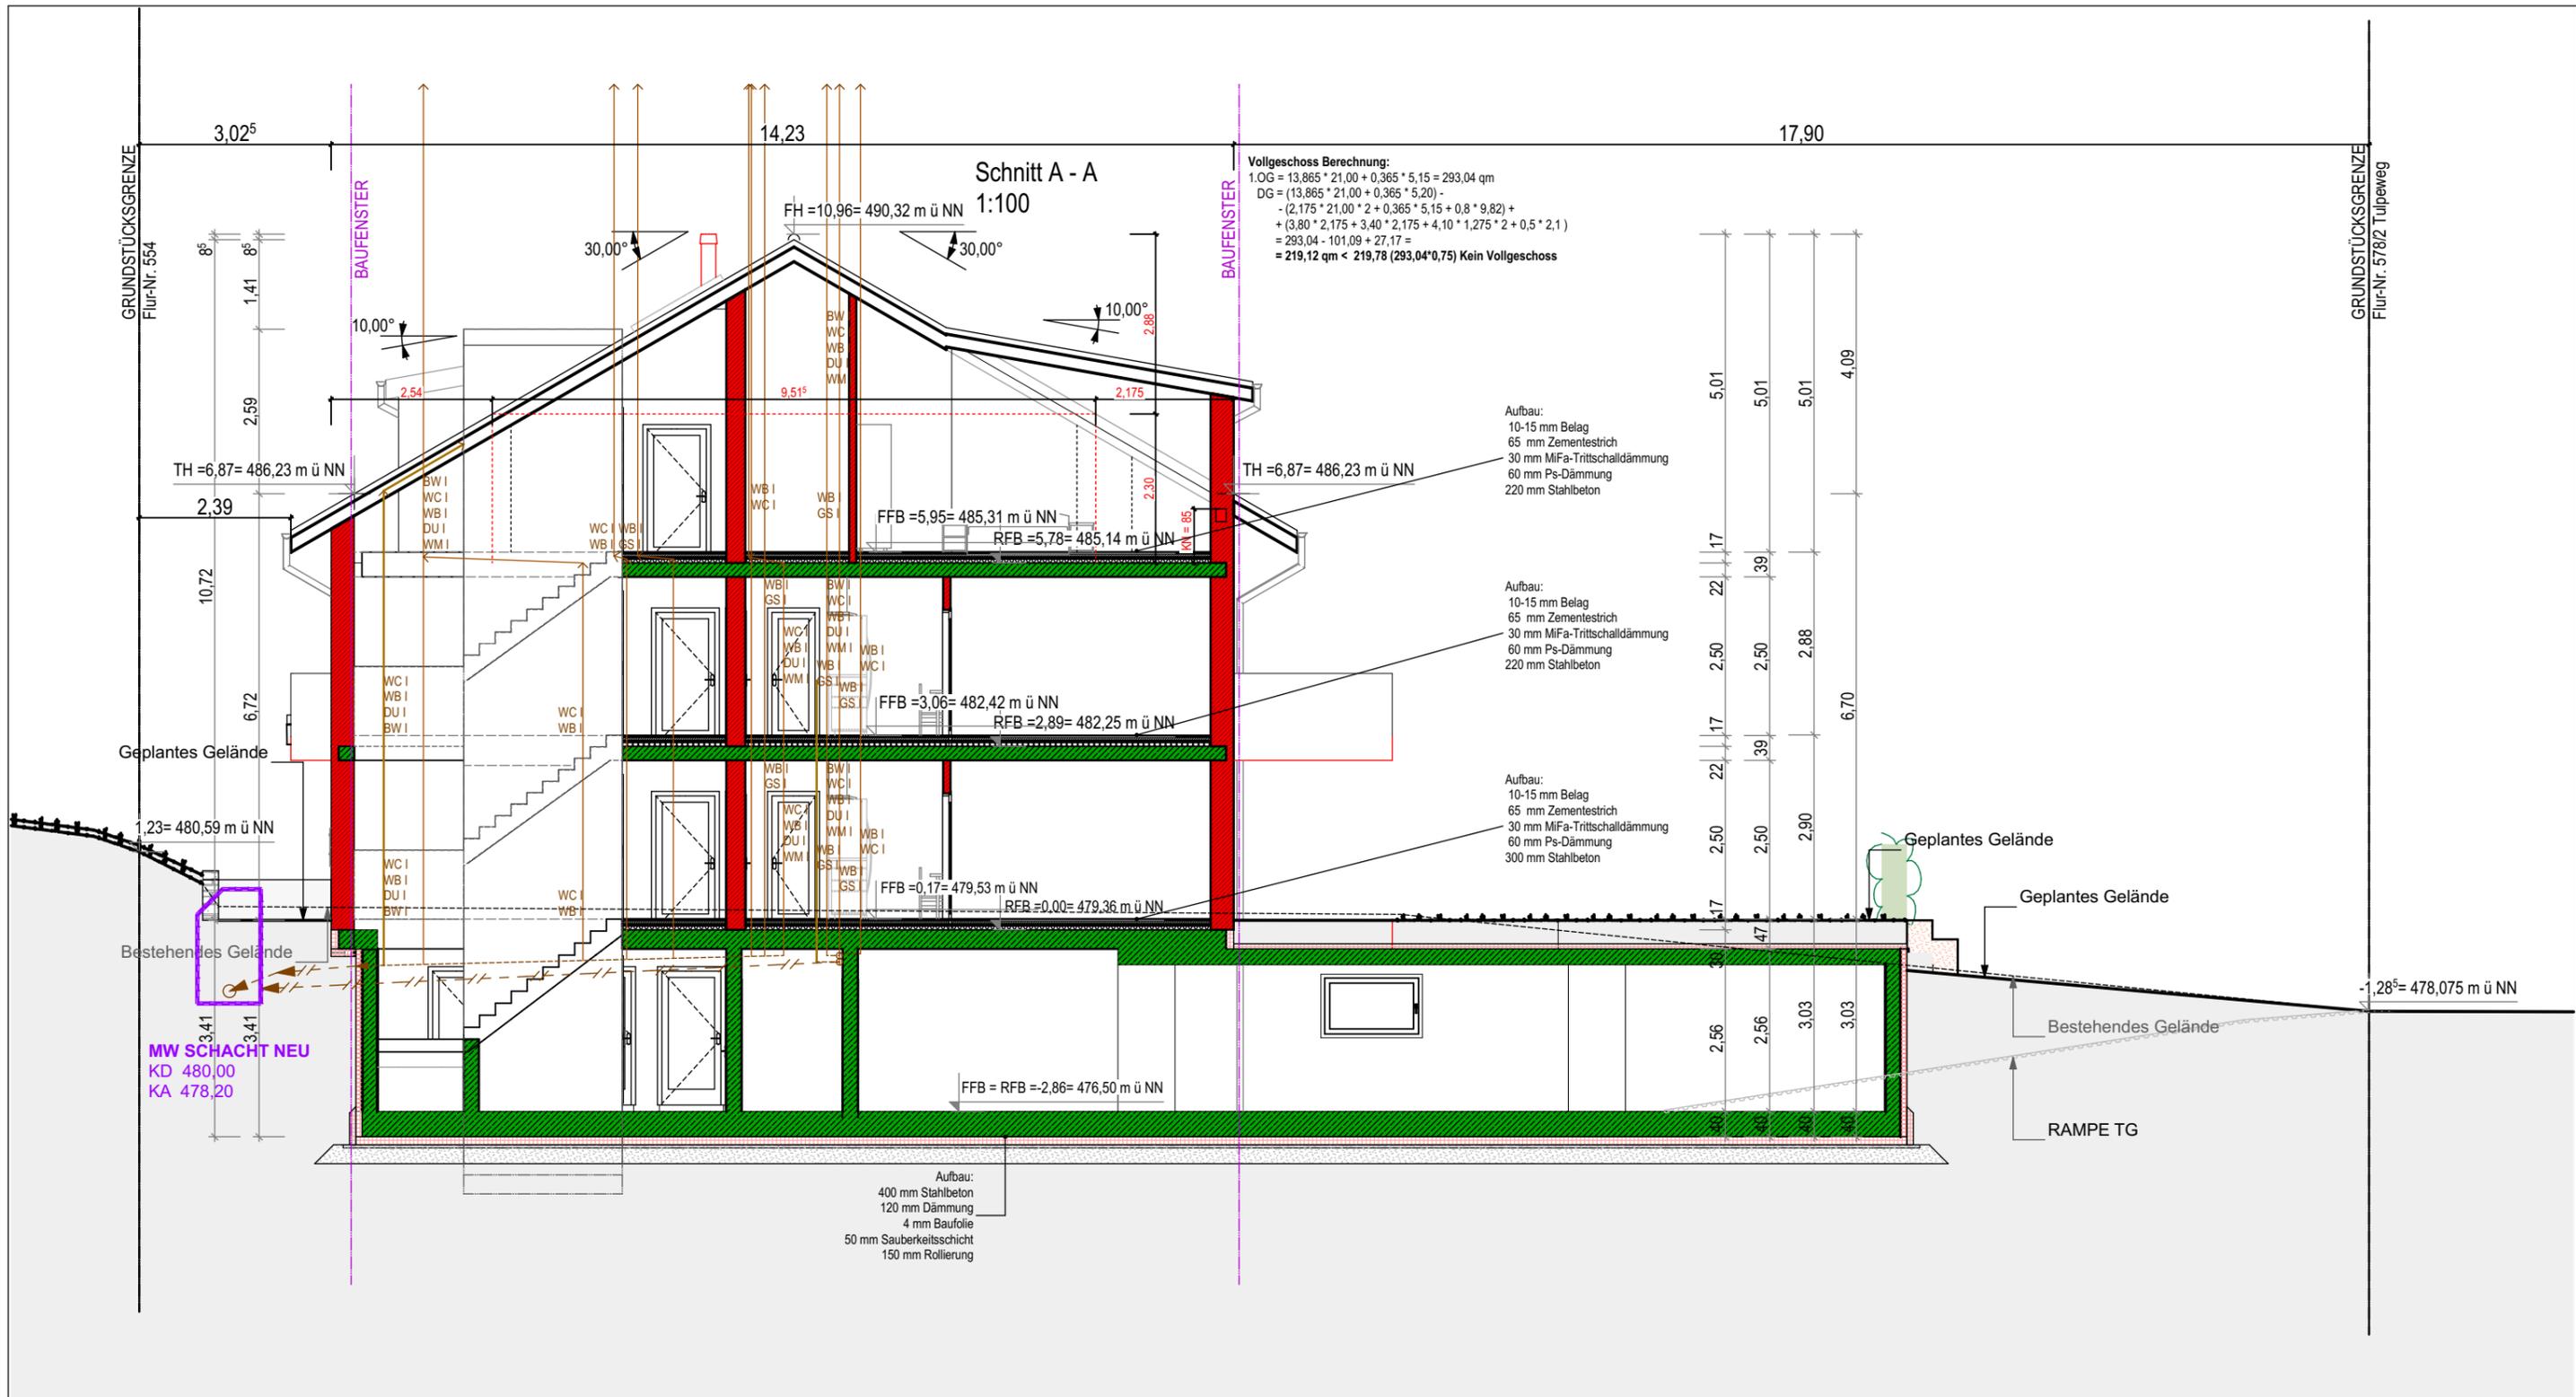

BAUANTRAG ZUM BAUVORHABEN		Schnitt A - A	FLUR. NR. 607; 607/6
Errichtung eines Mehrfamilienhauses (8 WHG.) mit Tiefgarage in 88677 Markdorf, Tulpenweg 9 u. 11, Flur. Nr. 607 u. 607/6			MAßSTAB 1:100
PLANNUMMER A-06	DATUM 15.02.2021		INDEX
DATUM	ÄNDERUNGEN (BITTE EINTRAGEN)		INDEX

LEGENDE SPARTENPLAN

- WASSERLEITUNG VON VERSORGER
- MISCHWASSERLEITUNG BESTAND
- SCHMUTZWASSERLEITUNG NEU
- MW SCHACHT BESTAND
- REGENWASSERLEITUNG
- SCHACHT ENTFERNEN
- RW SCHACHT ALT
- MW SCHACHT NEU
- GAS NEU VON VERSORGER
- STROM NEU VON VERSORGER
- DATEN NEU VON VERSORGER



BAUANTRAG ZUM BAUVORHABEN

Errichtung eines Mehrfamilienhauses (8 WHG.) mit Tiefgarage in 88677 Markdorf, Tulpenweg 9 u. 11, Flur. Nr. 607 u. 607/6

Ansicht Nord

FLUR. NR. 607; 607/6


MAßSTAB
1:100

PLANNUMMER A-07 DATUM 15.02.2021

DATUM	ÄNDERUNGEN (BITTE EINTRAGEN)	INDEX

LEGENDE SPARTENPLAN

- WASSERLEITUNG VON VERSORGER
- GAS NEU VON VERSORGER
- MISCHWASSERLEITUNG BESTAND
- STROM NEU VON VERSORGER
- SCHMUTZWASSERLEITUNG NEU
- DATEN NEU VON VERSORGER
- MW SCHACHT BESTAND
- REGENWASSERLEITUNG
- SCHACHT ENTFERNEN
- RW SCHACHT ALT
- MW SCHACHT NEU

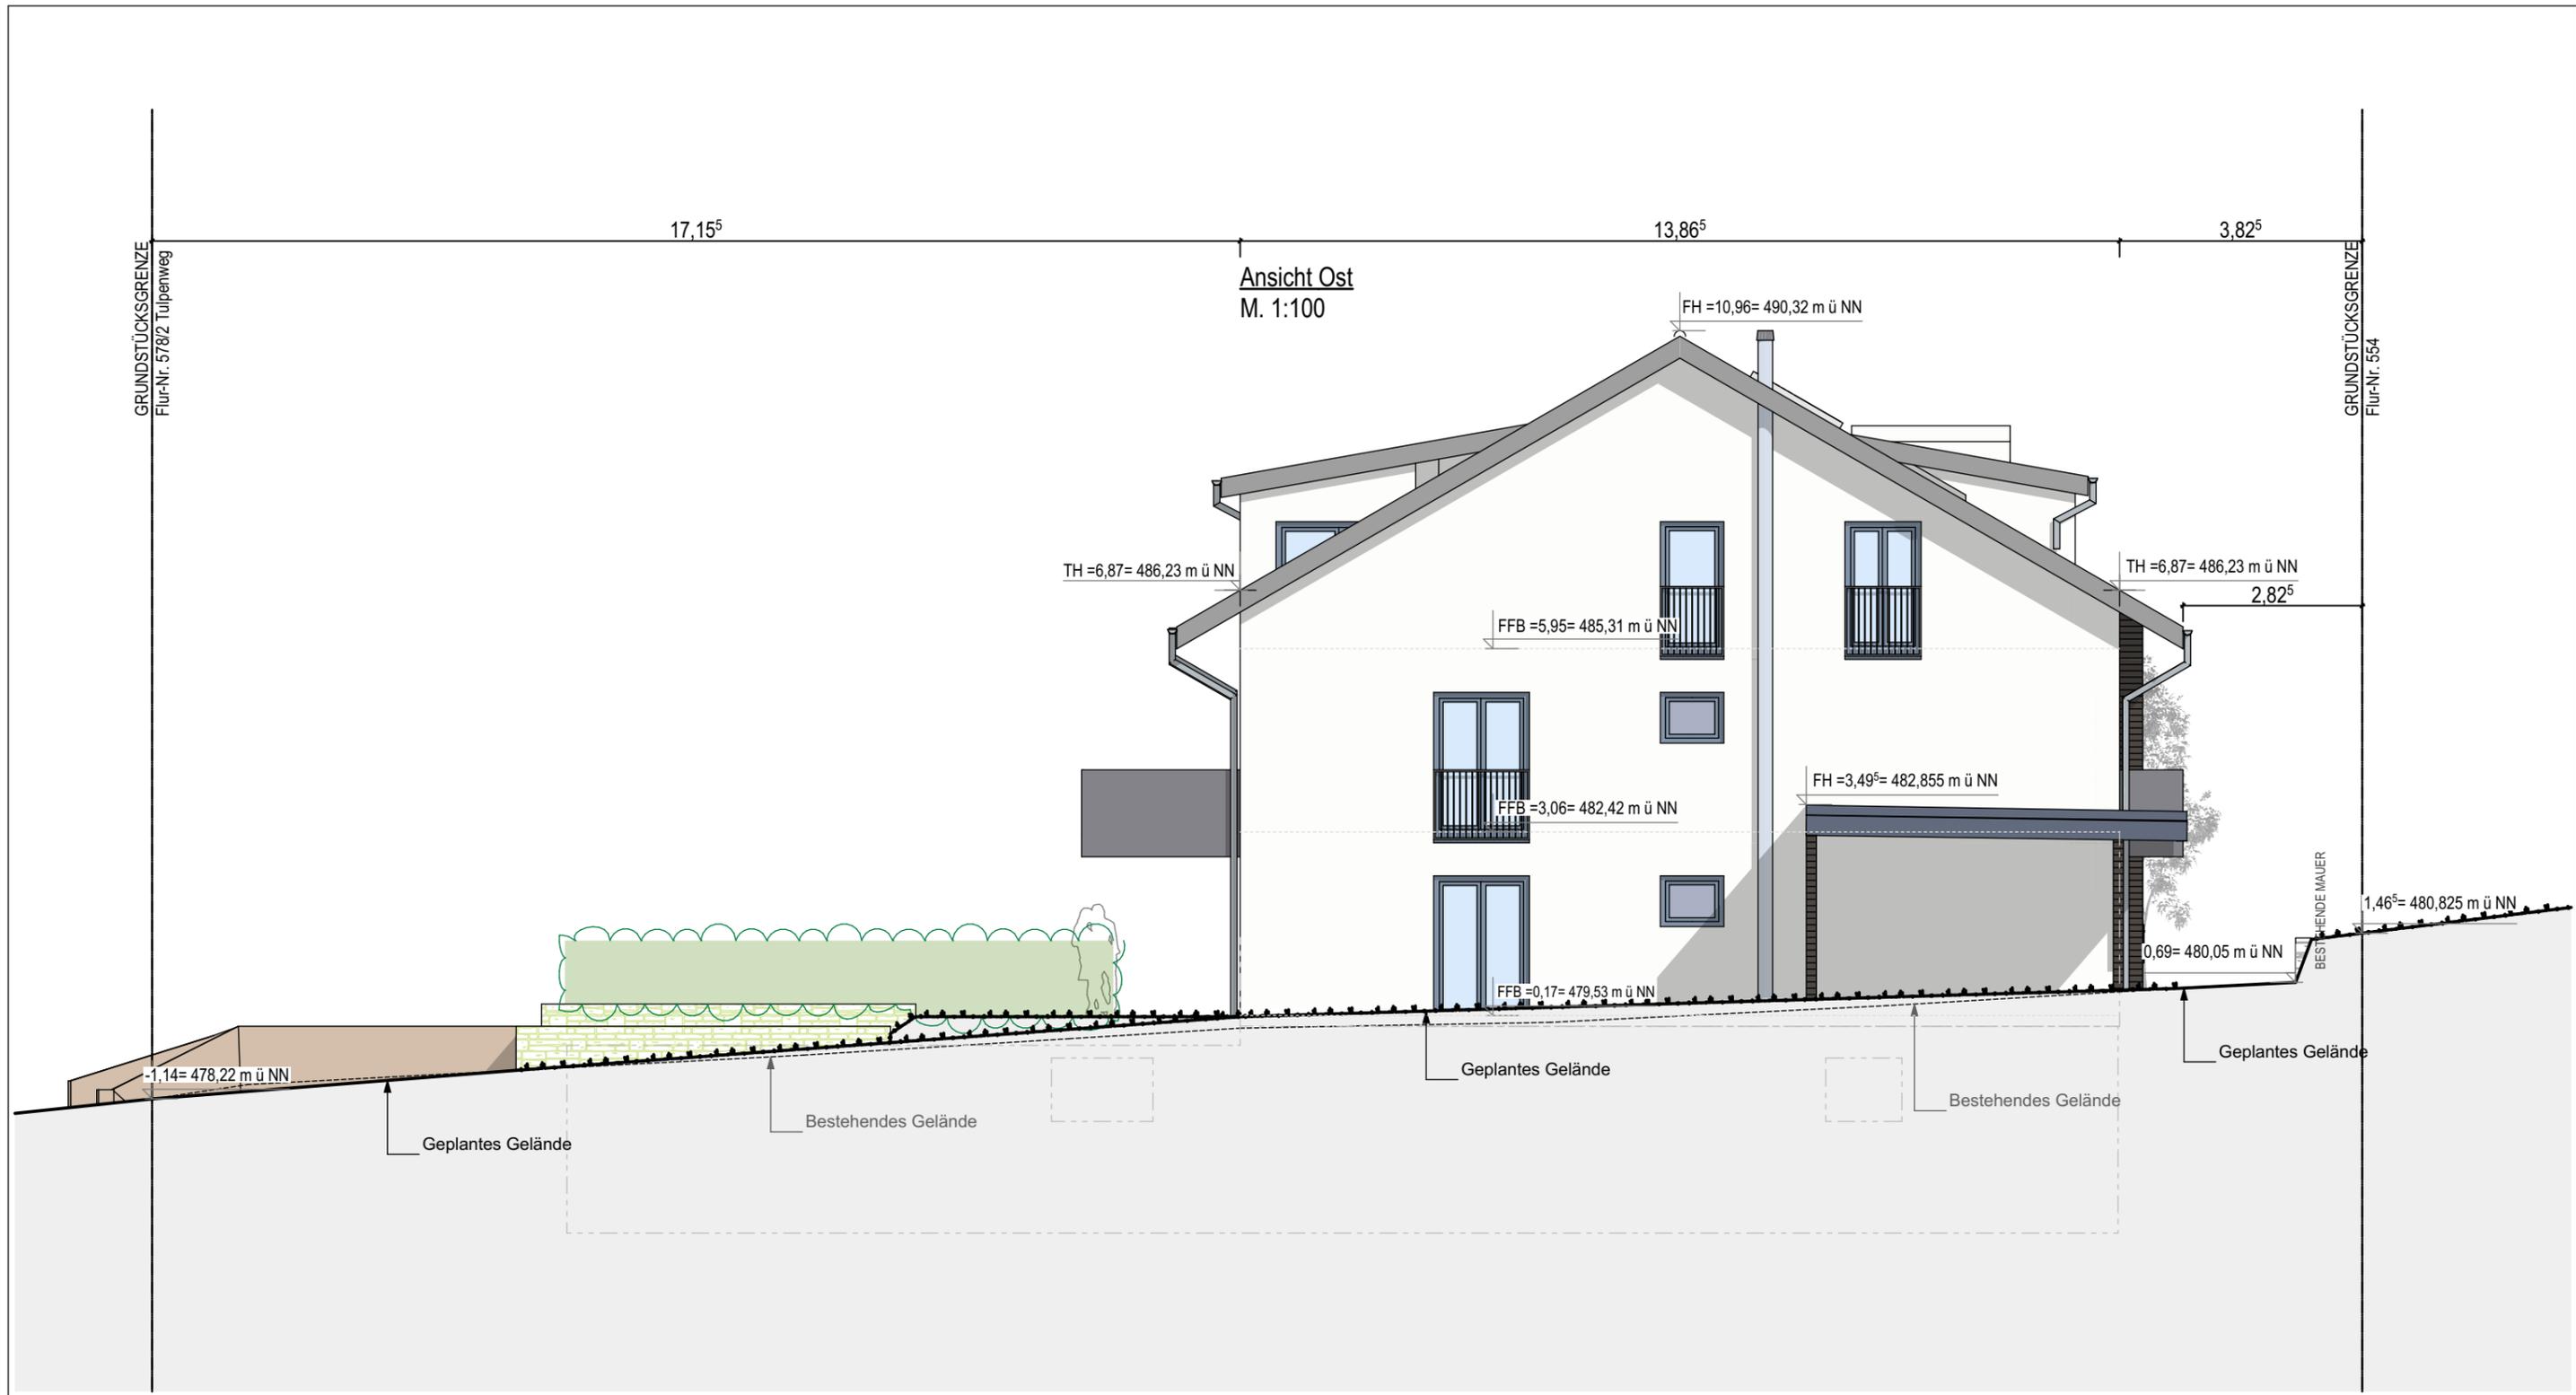


BAUANTRAG ZUM BAUVORHABEN		
Errichtung eines Mehrfamilienhauses (8 WHG.) mit Tiefgarage in 88677 Markdorf, Tulpenweg 9 u. 11, Flur. Nr. 607 u. 607/6		Ansicht Ost
PLANNUMMER	A-09	DATUM 15.02.2021
DATUM	ÄNDERUNGEN (BITTE EINTRAGEN)	INDEX


LEGENDE SPARTENPLAN	
	WASSERLEITUNG VON VERSORGER
	GAS NEU VON VERSORGER
	MISCHWASSERLEITUNG BESTAND
	STROM NEU VON VERSORGER
	SCHMUTZWASSERLEITUNG NEU
	DATEN NEU VON VERSORGER
	MW SCHACHT BESTAND
	REGENWASSERLEITUNG
	SCHACHT ENTFERNEN
	RW SCHACHT ALT
	MW SCHACHT NEU



BAUANTRAG ZUM BAUVORHABEN		
Errichtung eines Mehrfamilienhauses (8 WHG.) mit Tiefgarage in 88677 Markdorf, Tulpenweg 9 u. 11, Flur. Nr. 607 u. 607/6		Ansicht Süd
PLANNUMMER	A-08	DATUM 15.02.2021
FLUR. NR.	607; 607/6	MAßSTAB 1:100
DATUM	ÄNDERUNGEN (BITTE EINTRAGEN)	INDEX

 

LEGENDE SPARTENPLAN			
	WASSERLEITUNG VON VERSORGER		GAS NEU VON VERSORGER
	MISCHWASSERLEITUNG BESTAND		STROM NEU VON VERSORGER
	SCHMUTZWASSERLEITUNG NEU		DATEN NEU VON VERSORGER
	MW SCHACHT BESTAND		
	REGENWASSERLEITUNG		
	SCHACHT ENTFERNEN		
	RW SCHACHT ALT		
	MW SCHACHT NEU		

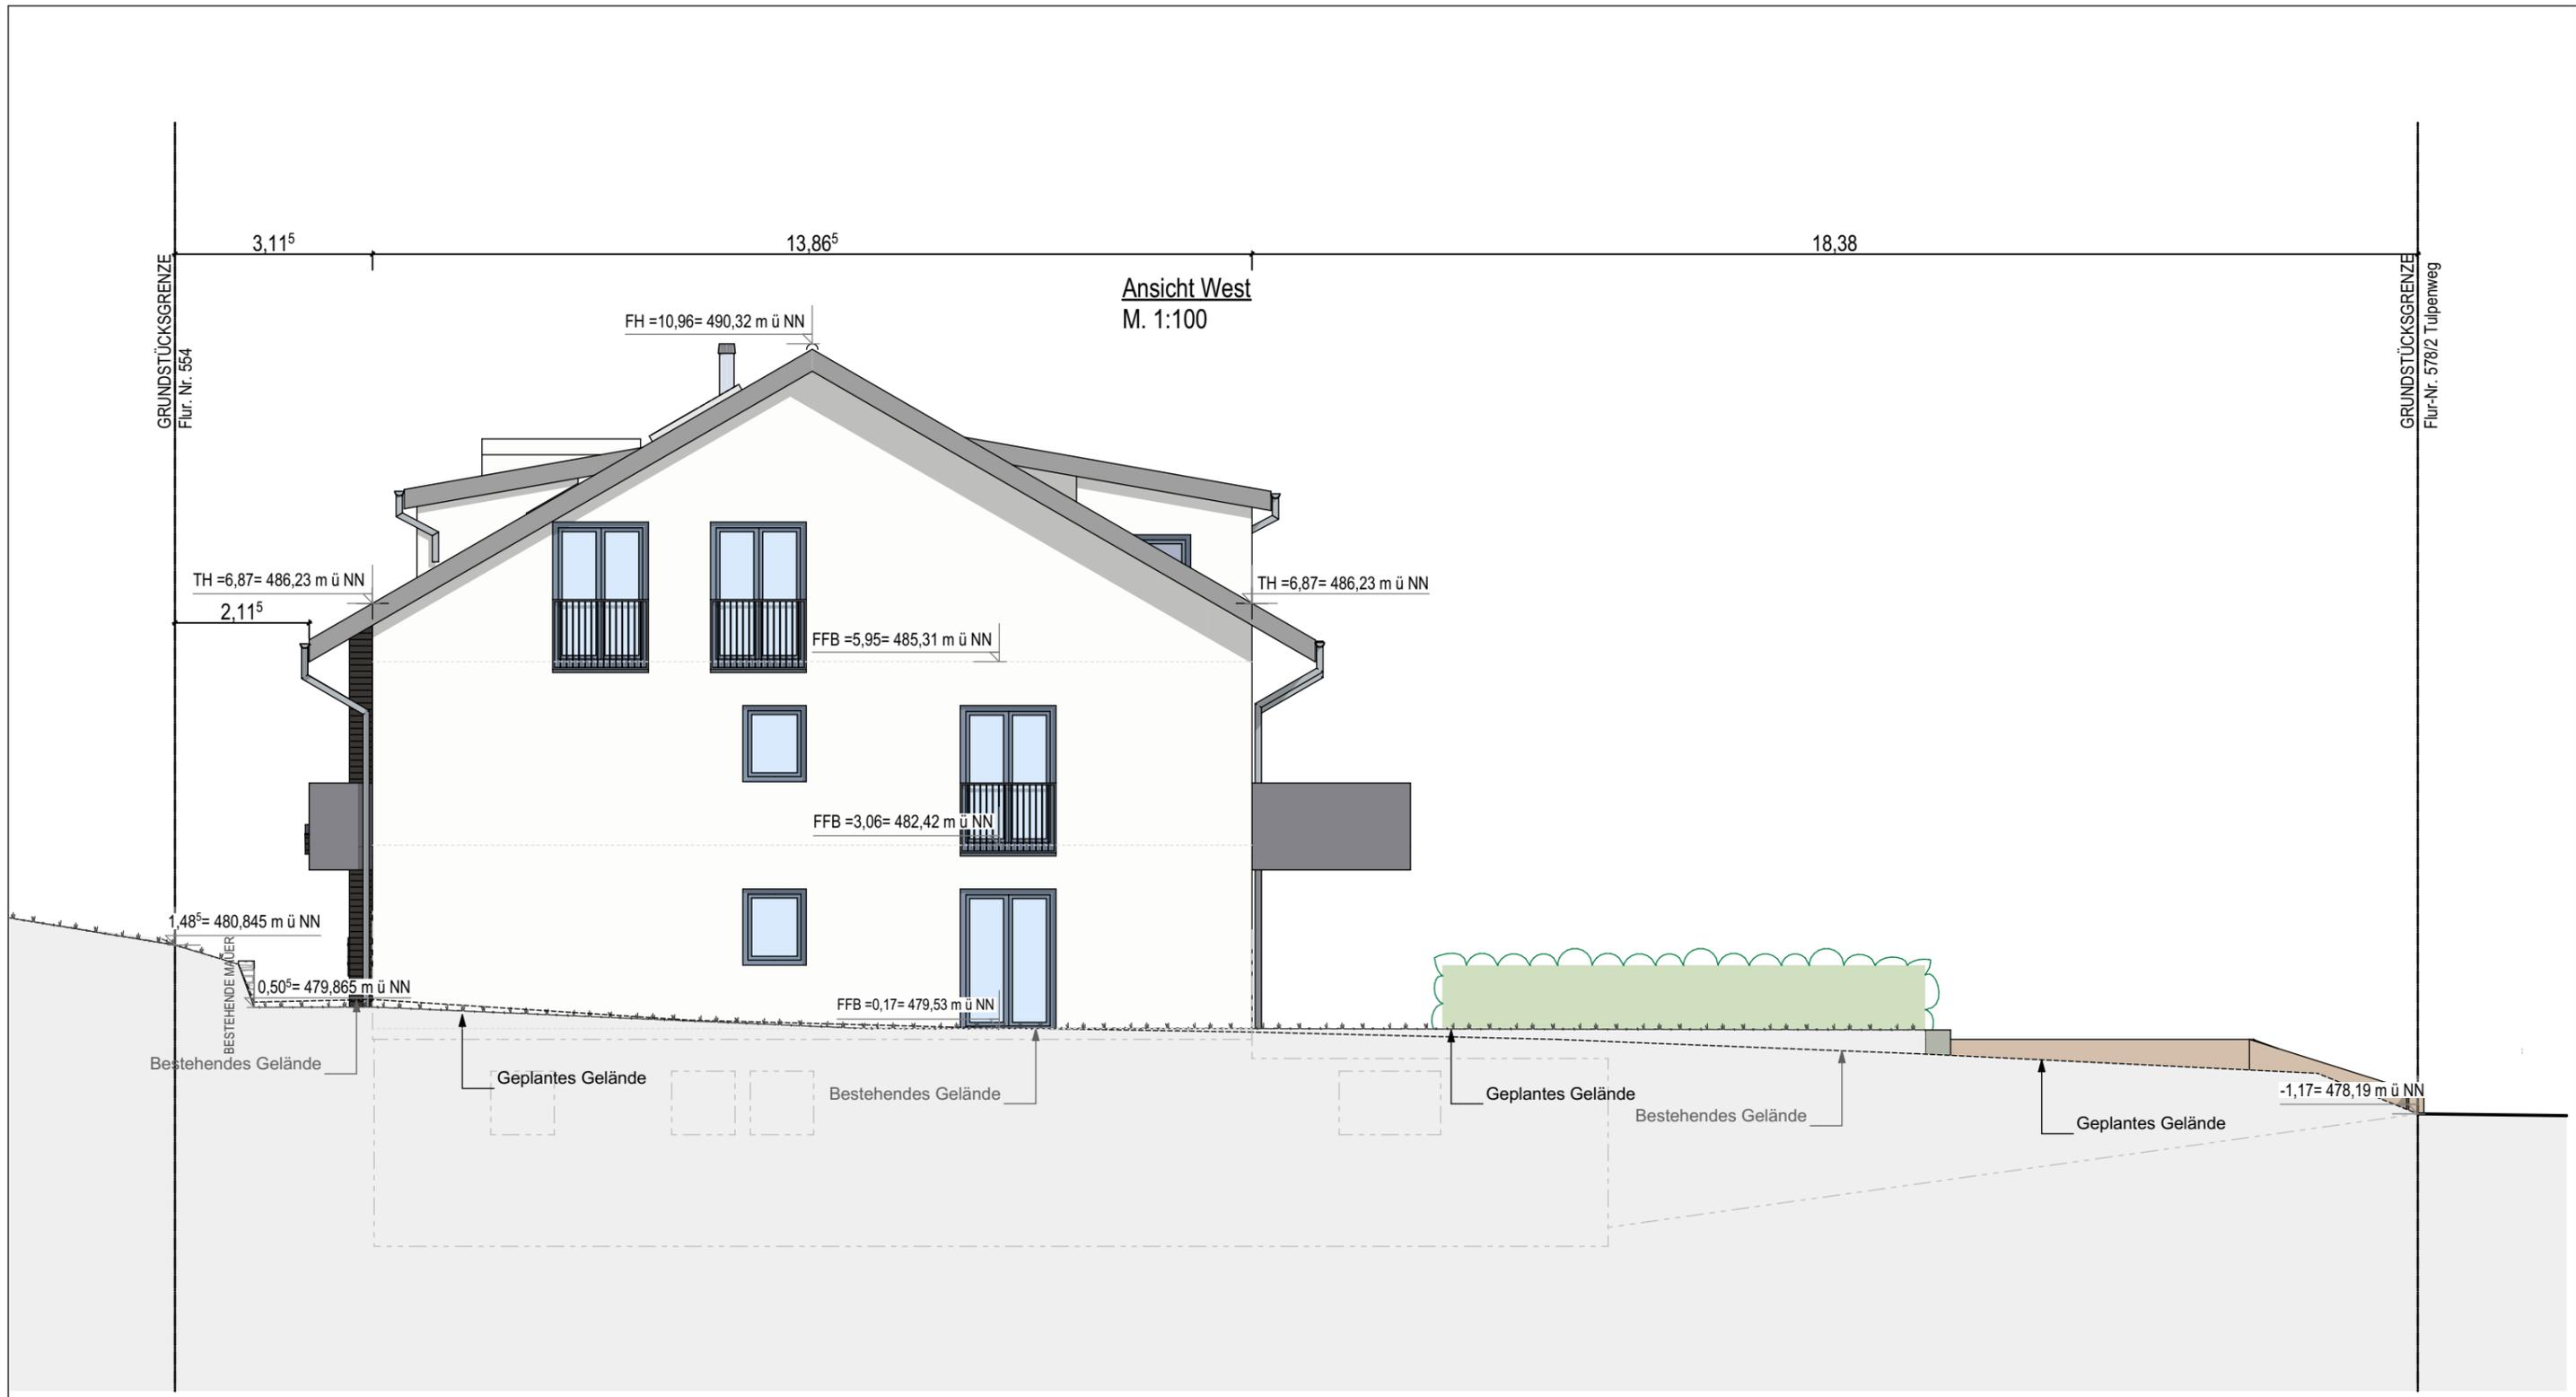

BAUANTRAG ZUM BAUVORHABEN

Errichtung eines Mehrfamilienhauses (8 WHG.) mit Tiefgarage in 88677 Markdorf, Tulpenweg 9 u. 11, Flur. Nr. 607 u. 607/6

Ansicht West

FLUR. NR. 607; 607/6

MAßSTAB 1:100

PLANNUMMER	A-10	DATUM	15.02.2021
DATUM	ÄNDERUNGEN (BITTE EINTRAGEN)		INDEX



LEGENDE SPARTENPLAN

- WASSERLEITUNG VON VERSORGER
- GAS NEU VON VERSORGER
- MISCHWASSERLEITUNG BESTAND
- STROM NEU VON VERSORGER
- SCHMUTZWASSERLEITUNG NEU
- DATEN NEU VON VERSORGER
- MW SCHACHT BESTAND
- REGENWASSERLEITUNG
- SCHACHT ENTFERNEN
- RW SCHACHT ALT
- MW SCHACHT NEU