


Stadt/Gemeinde: MARKDORF  
 Gemarkung: MARKDORF  
 Landkreis: BODENSEEKRUIS

# LAGEPLAN


zum Bauantrag (§4 LBOVVO)  
 - zeichnerischer Teil -  
 Auszug aus dem Liegenschaftskataster

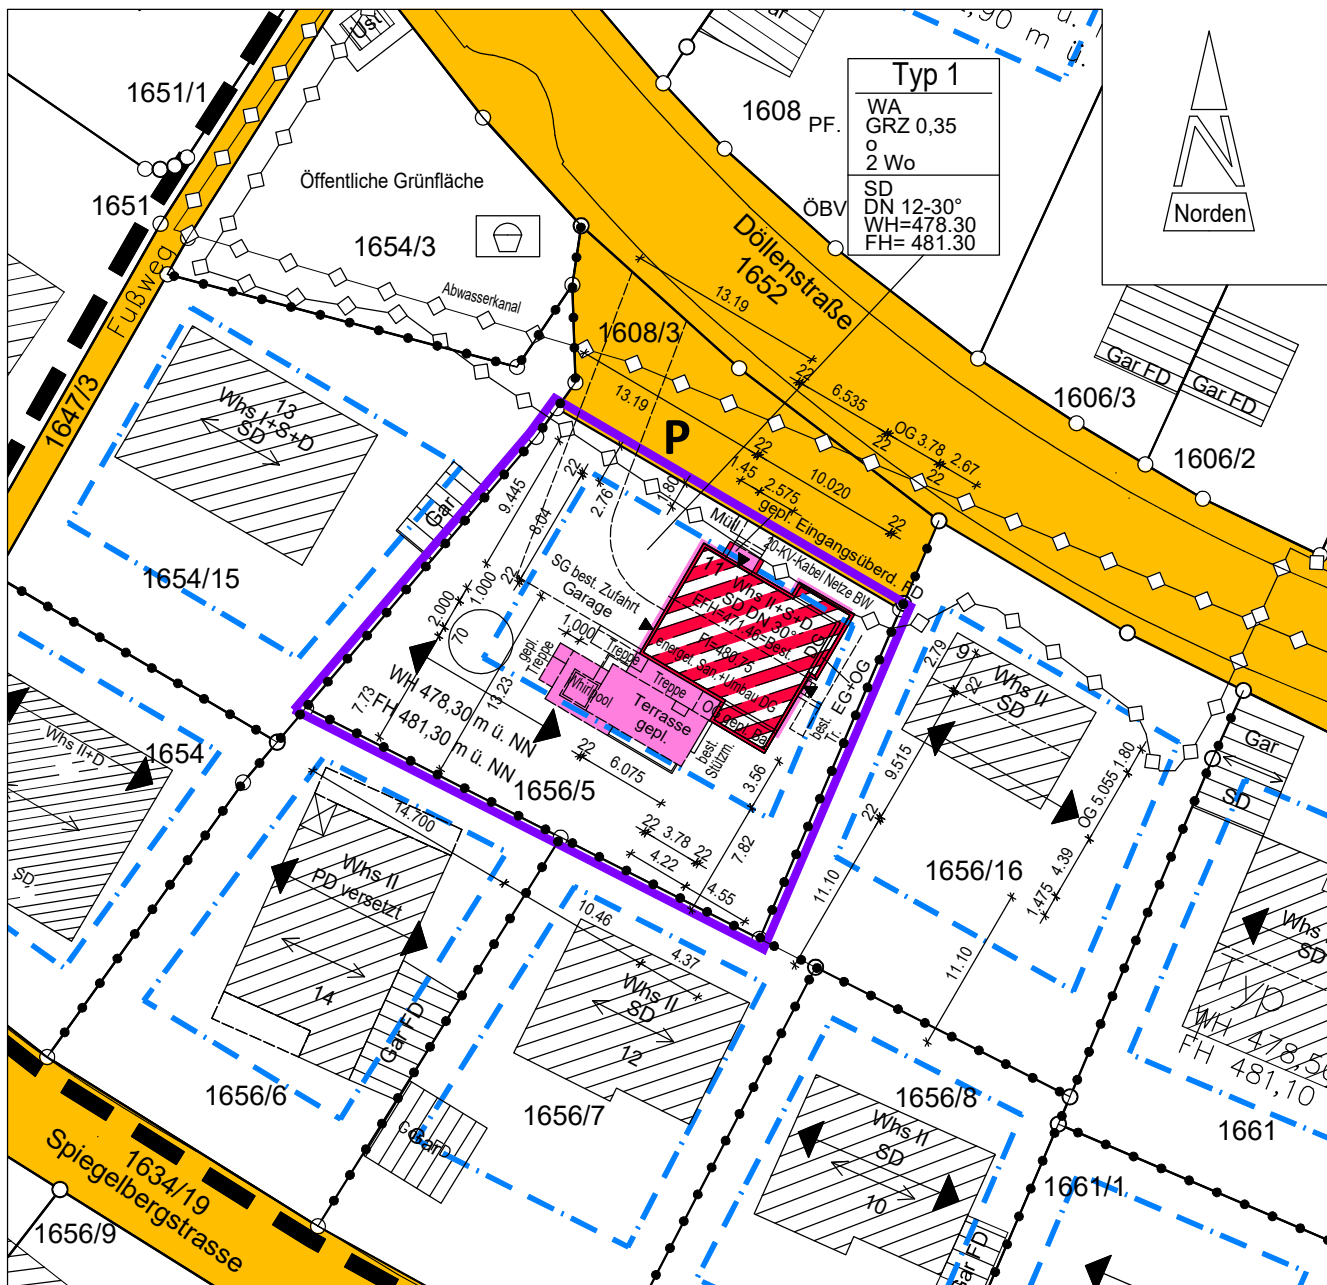

PlanNr.: 15003620

M = 1 : 500

Markdorf, 15.03.2021

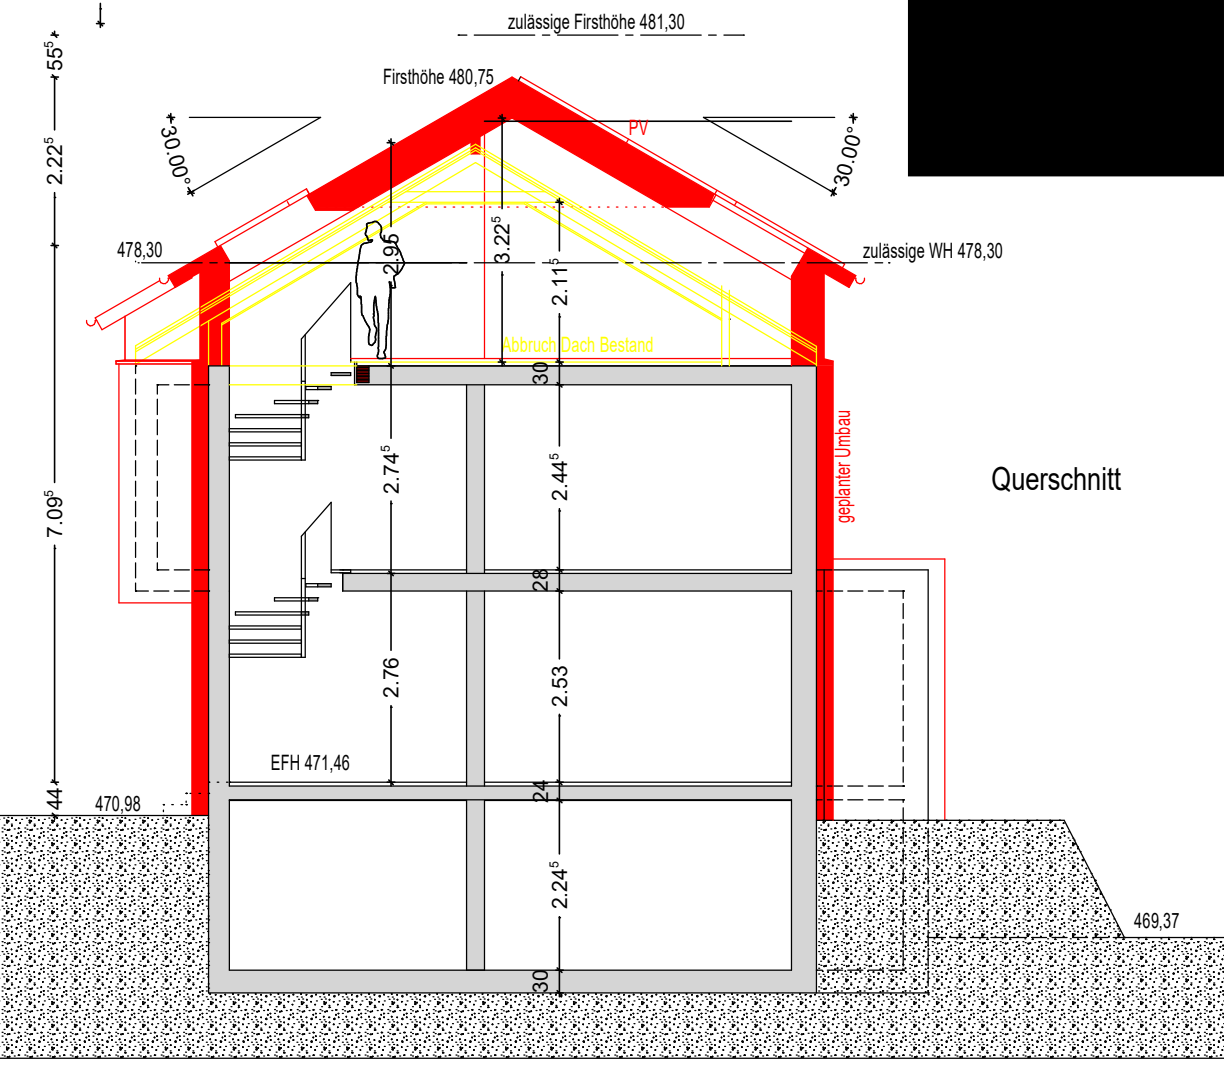


Querschnitt


**BAUANTRAG**

**Umbau Dachgeschoss und  
energetische Sanierung eines  
Einfamilienhauses mit Einbau einer  
Eingangsüberdachung und  
eines Whirlpools im Garten**

Döllenstraße 11, 88677 Markdorf,  
Flurstück 1656/5

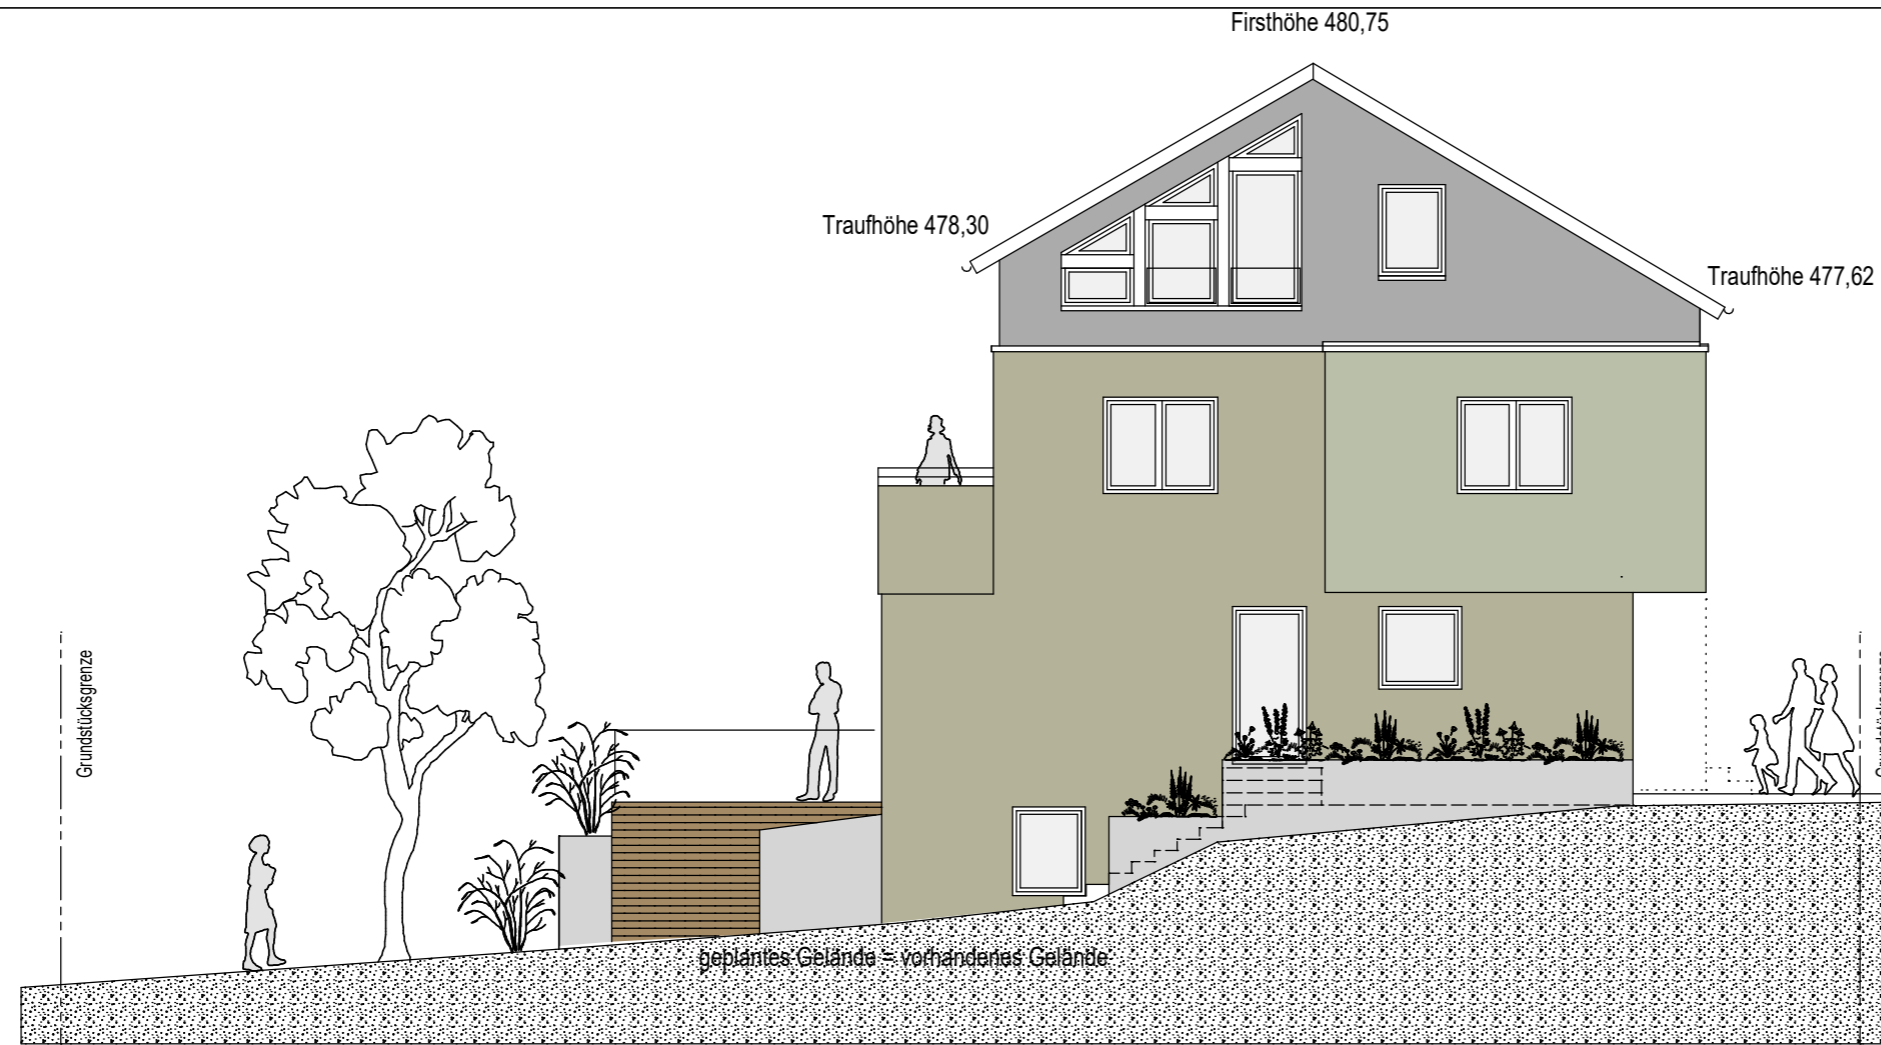

Ansicht Ost

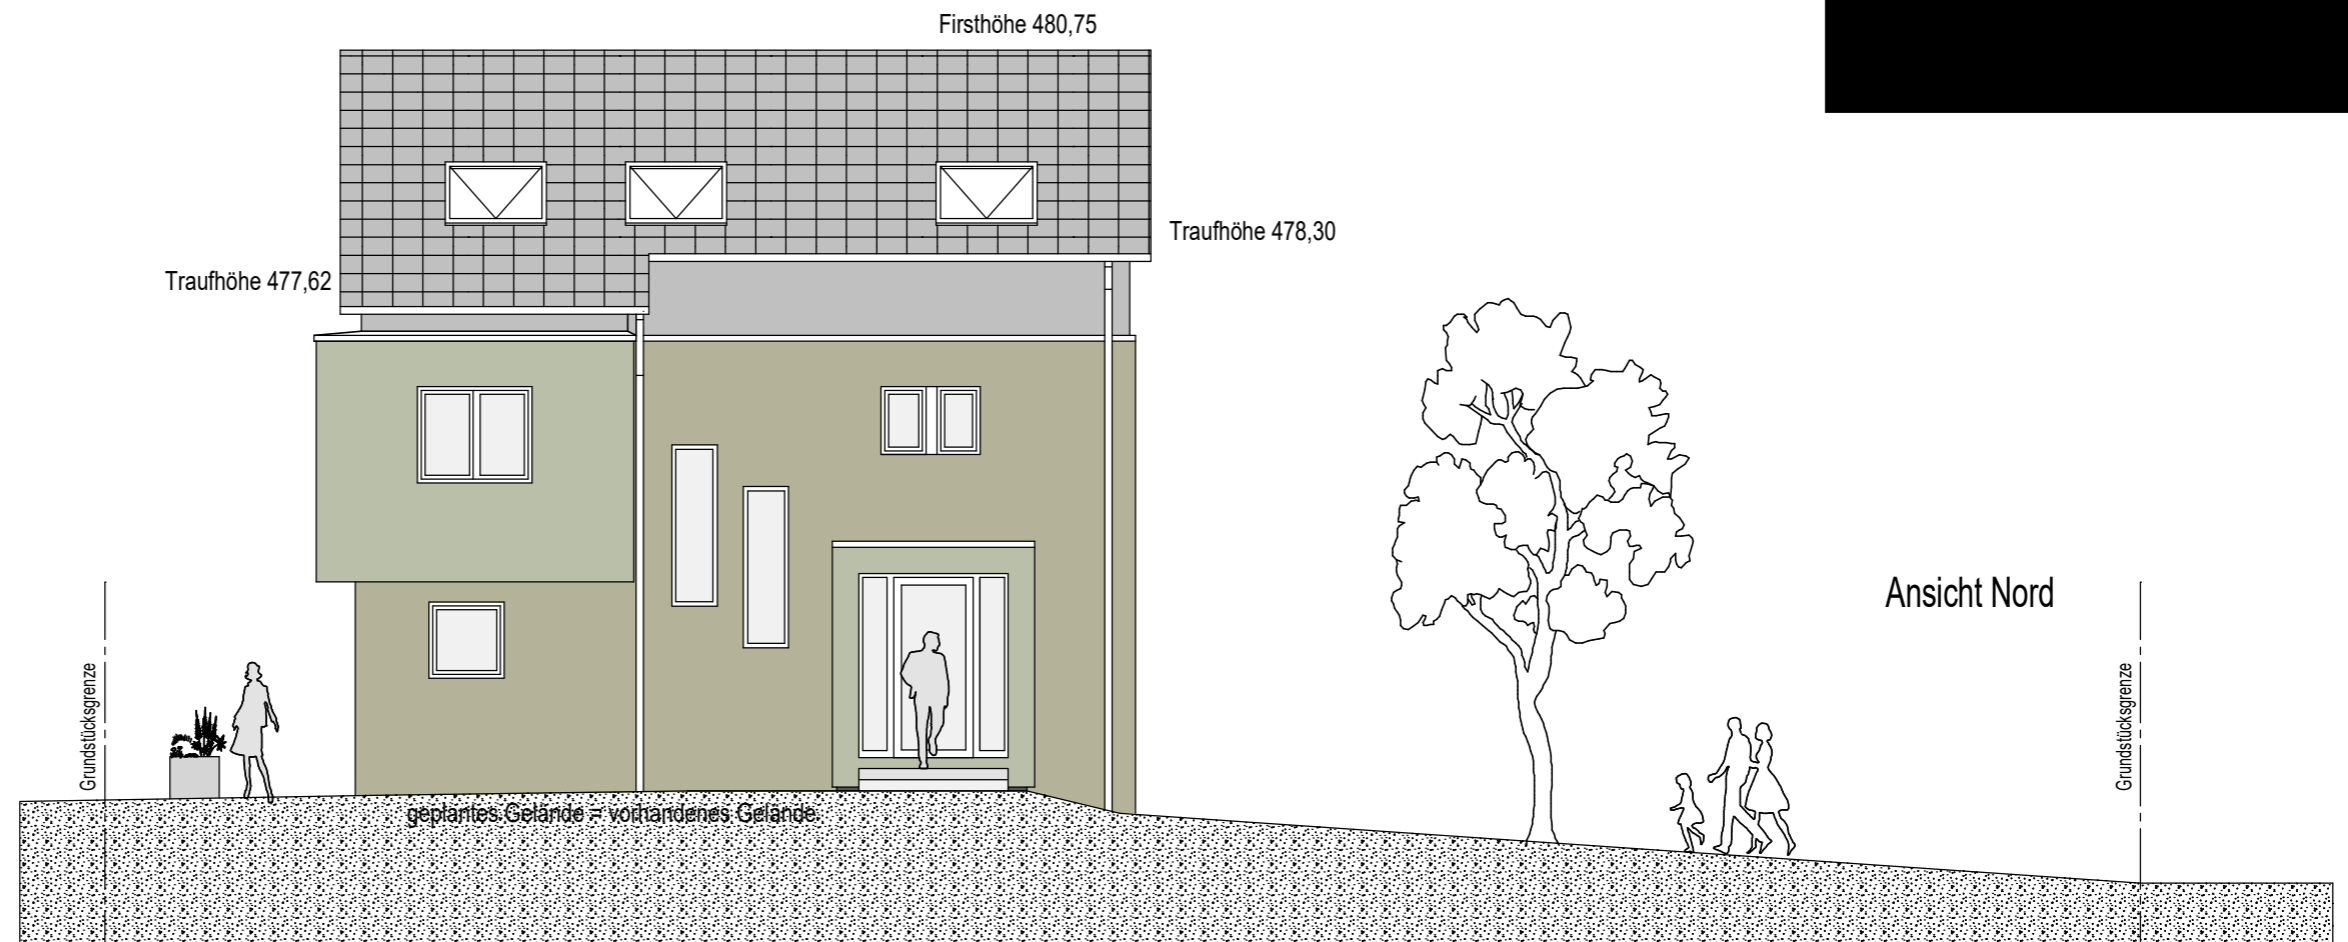


Ansicht Nord


**BAUANTRAG**

**Umbau Dachgeschoss und energetische Sanierung eines Einfamilienhauses mit Einbau einer Eingangsüberdachung und eines Whirlpools im Garten**

Döllenstraße 11, 88677 Markdorf,  
Flurstück 1656/5

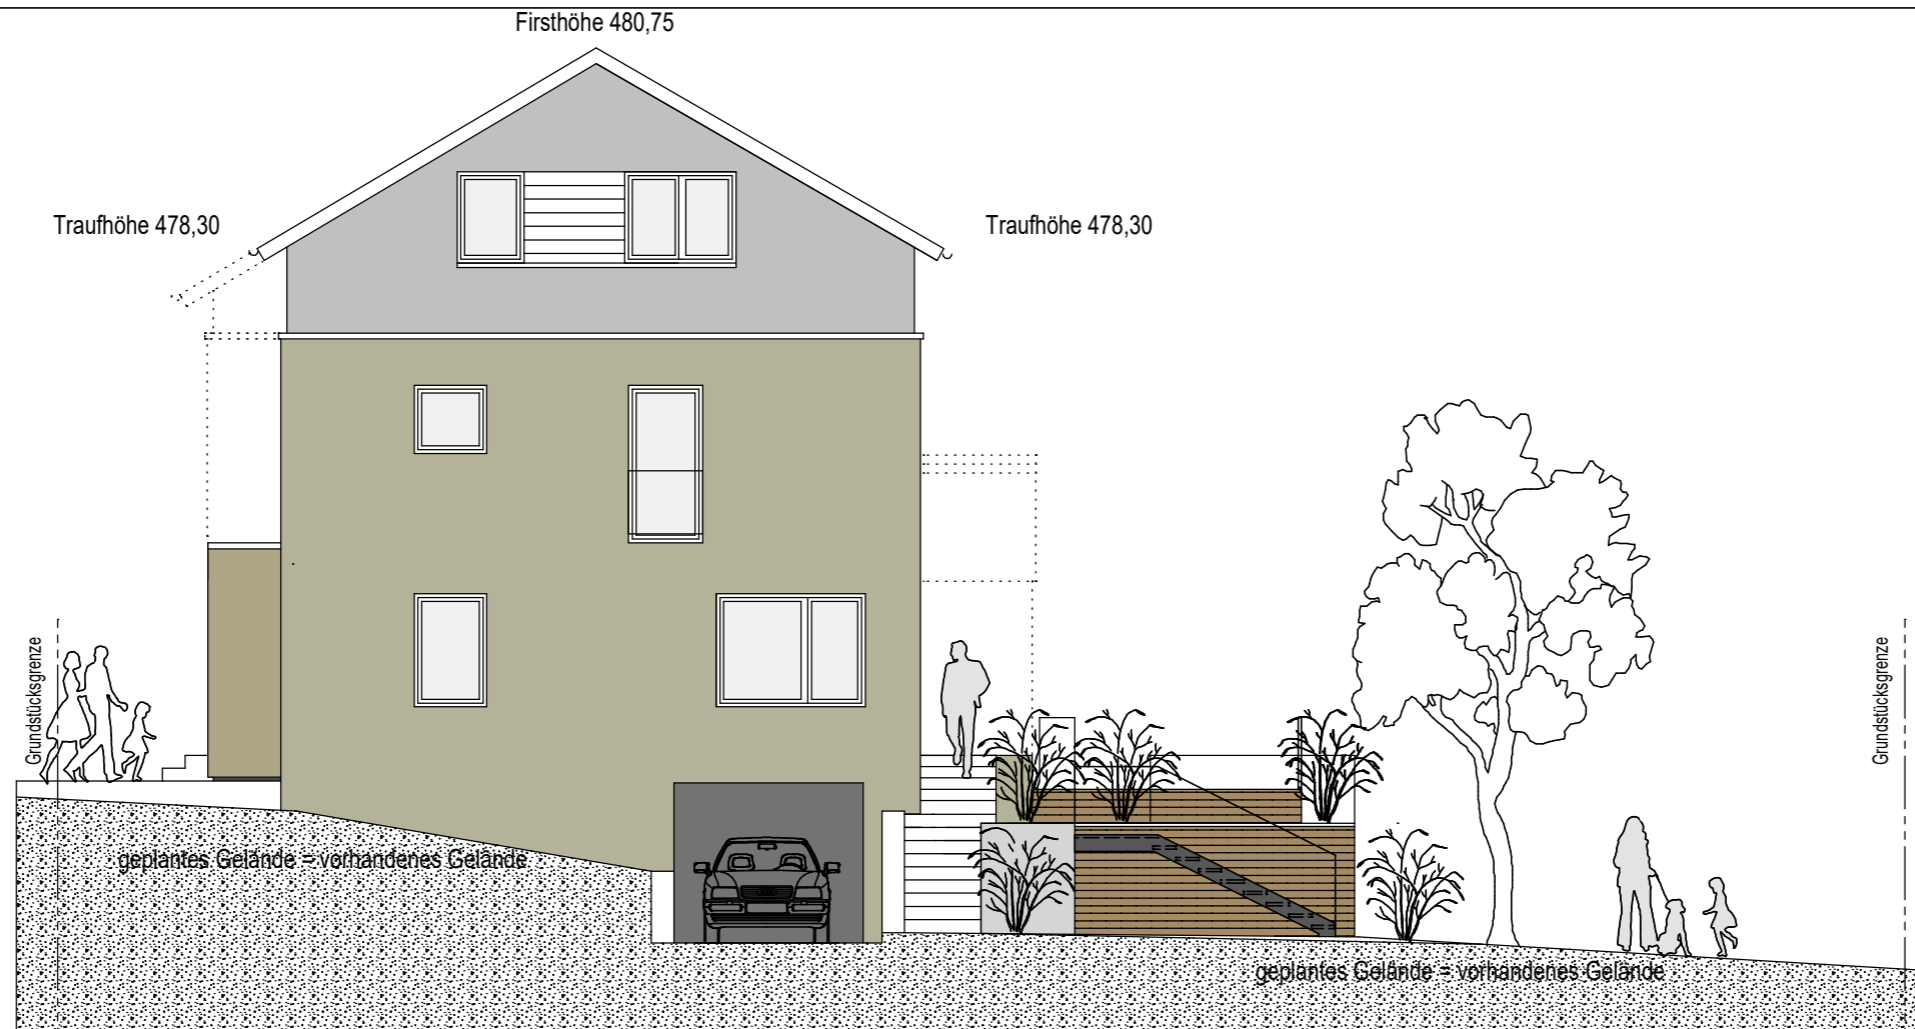

Ansicht West

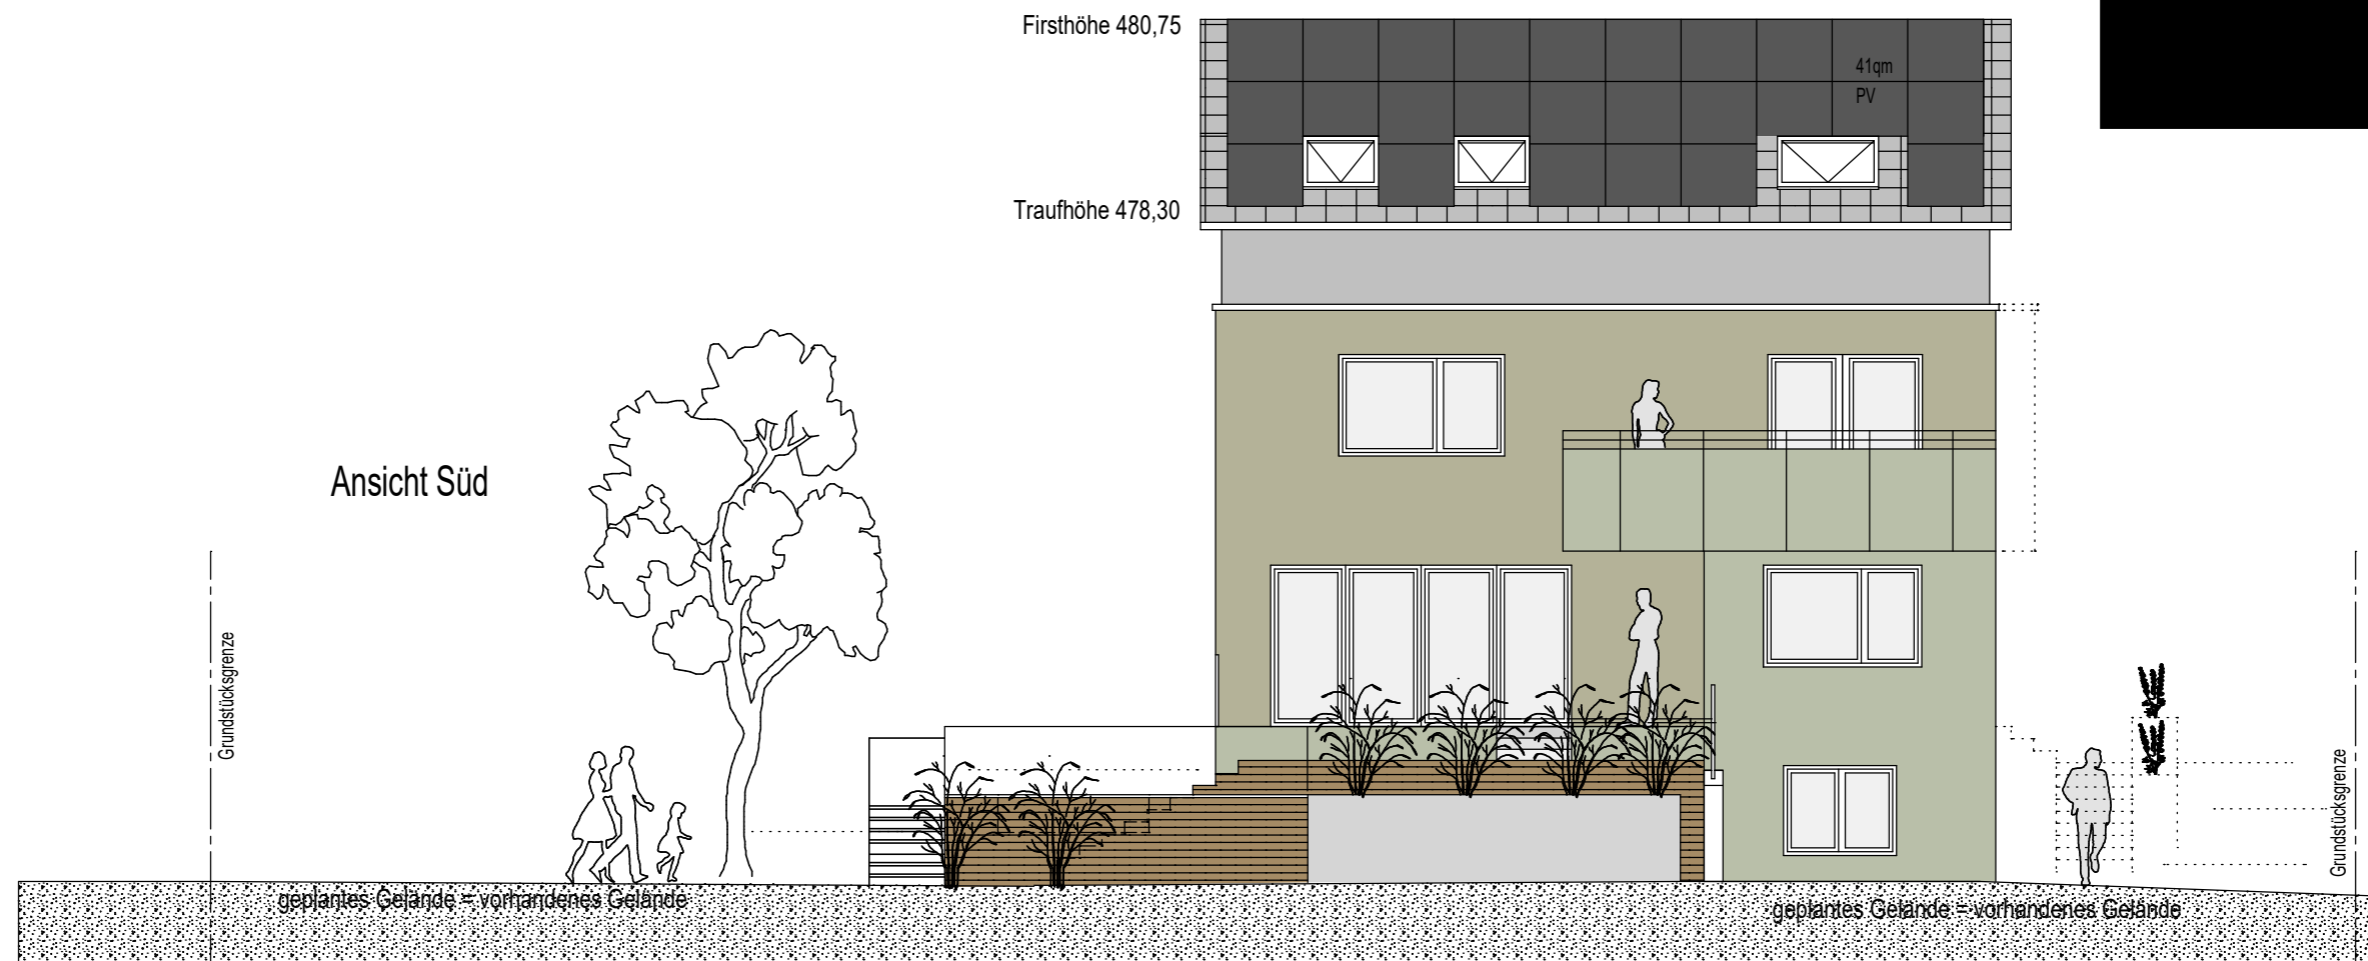

Ansicht Süd