



Gemeinde : Markdorf  
Gemarkung : Markdorf  
Landkreis : Bodenseekreis

# Lageplan - zeichnerischer Teil zum Bauantrag

## Abbruchplan

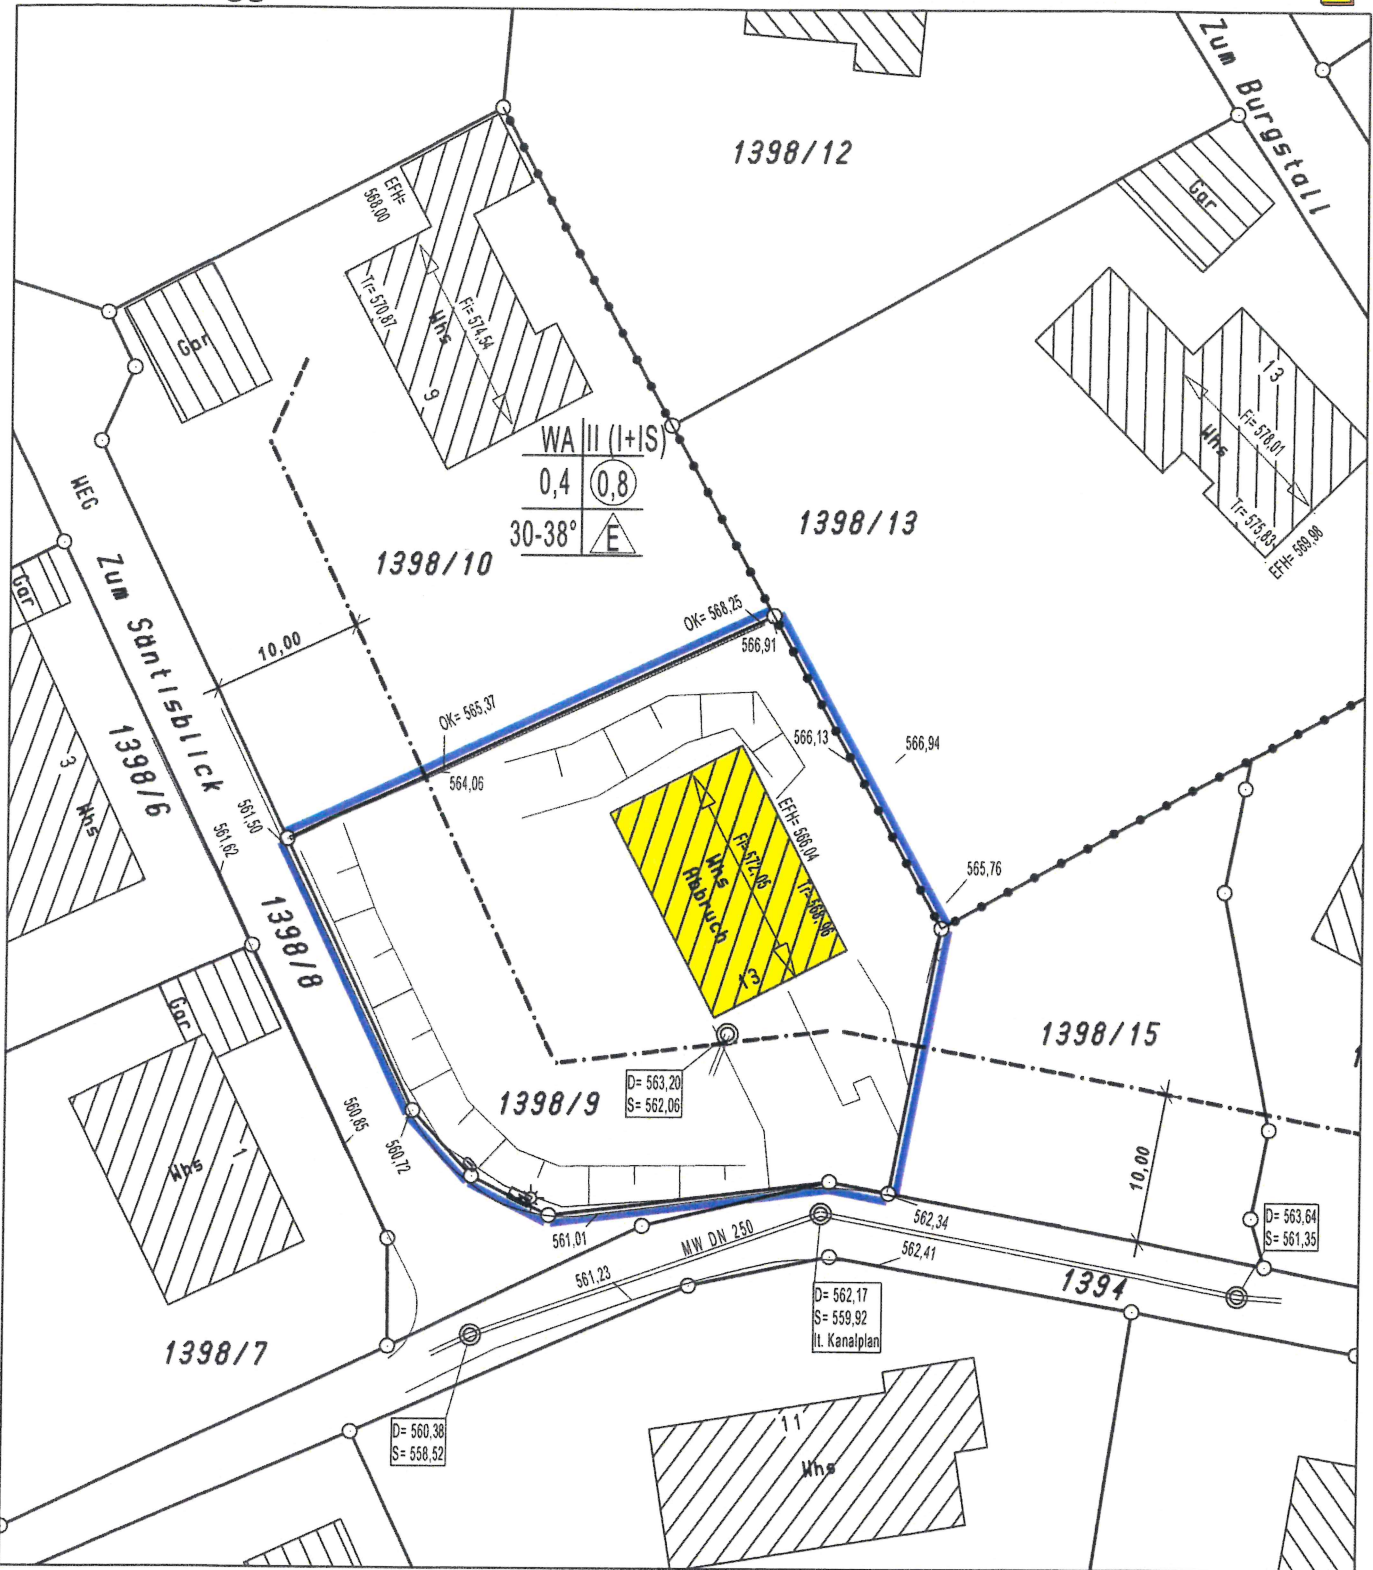


Der Auszug stimmt mit dem Liegenschaftskataster überein. (§4 Abs. 2 LBOVVO)  
Zeichnerischer Teil nach §4 Abs. 2 LBOVVO bearbeitet.

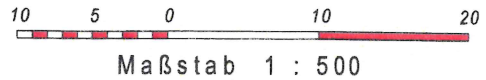


Stockach, den 16.03.2021

Gemeinde : Markdorf  
 Gemarkung : Markdorf  
 Landkreis : Bodenseekreis


Lageplan - zeichnerischer Teil  
 zum Bauantrag

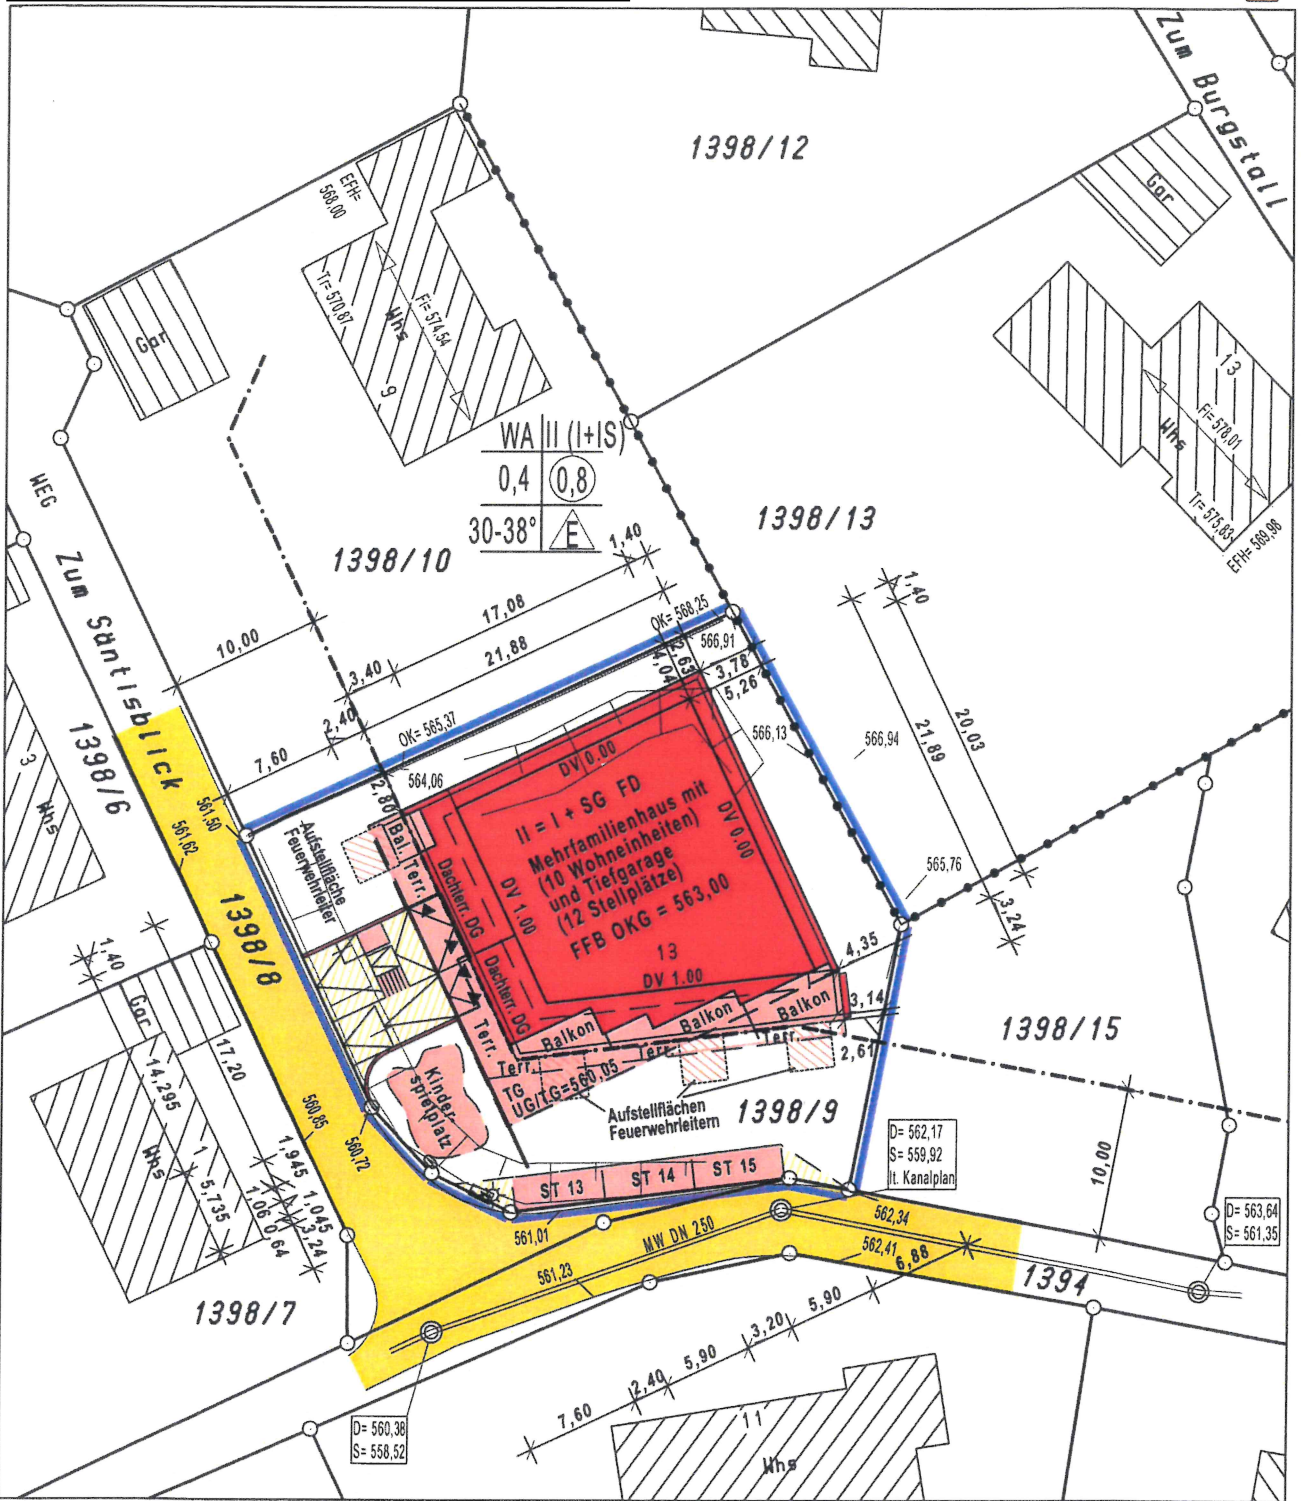


Der Auszug stimmt mit dem Liegenschaftskataster überein. (§4 Abs. 2 LBOVVO)  
 Zeichnerischer Teil nach §4 Abs. 2 LBOVVO bearbeitet.

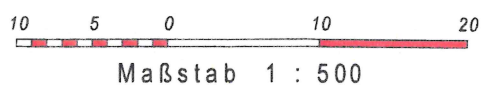


Stockach, den 16.03.2021

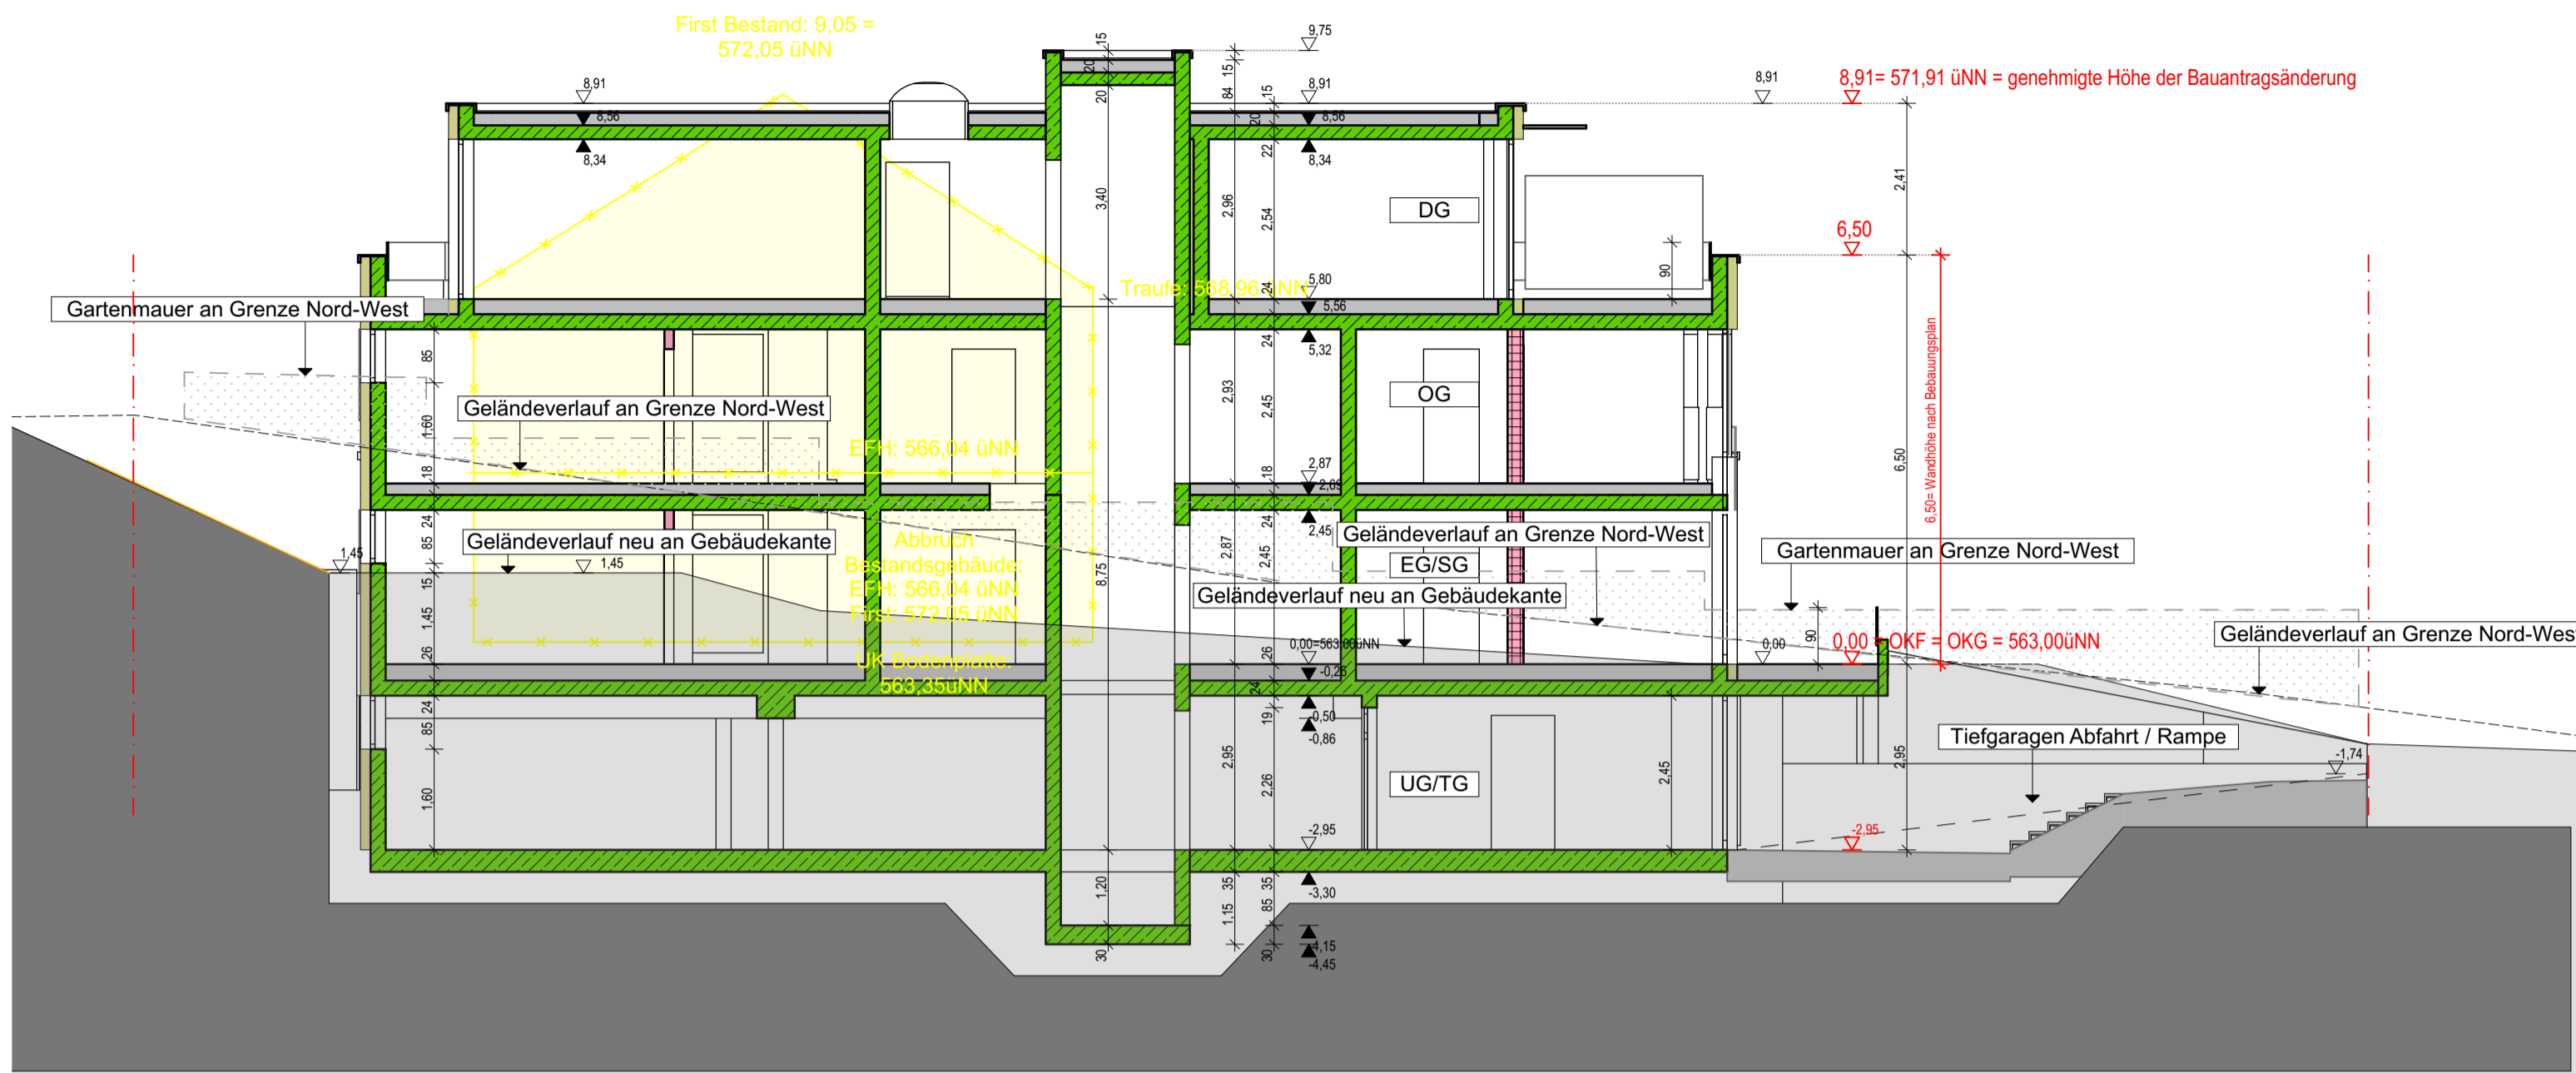

Schnitt 2 - 2

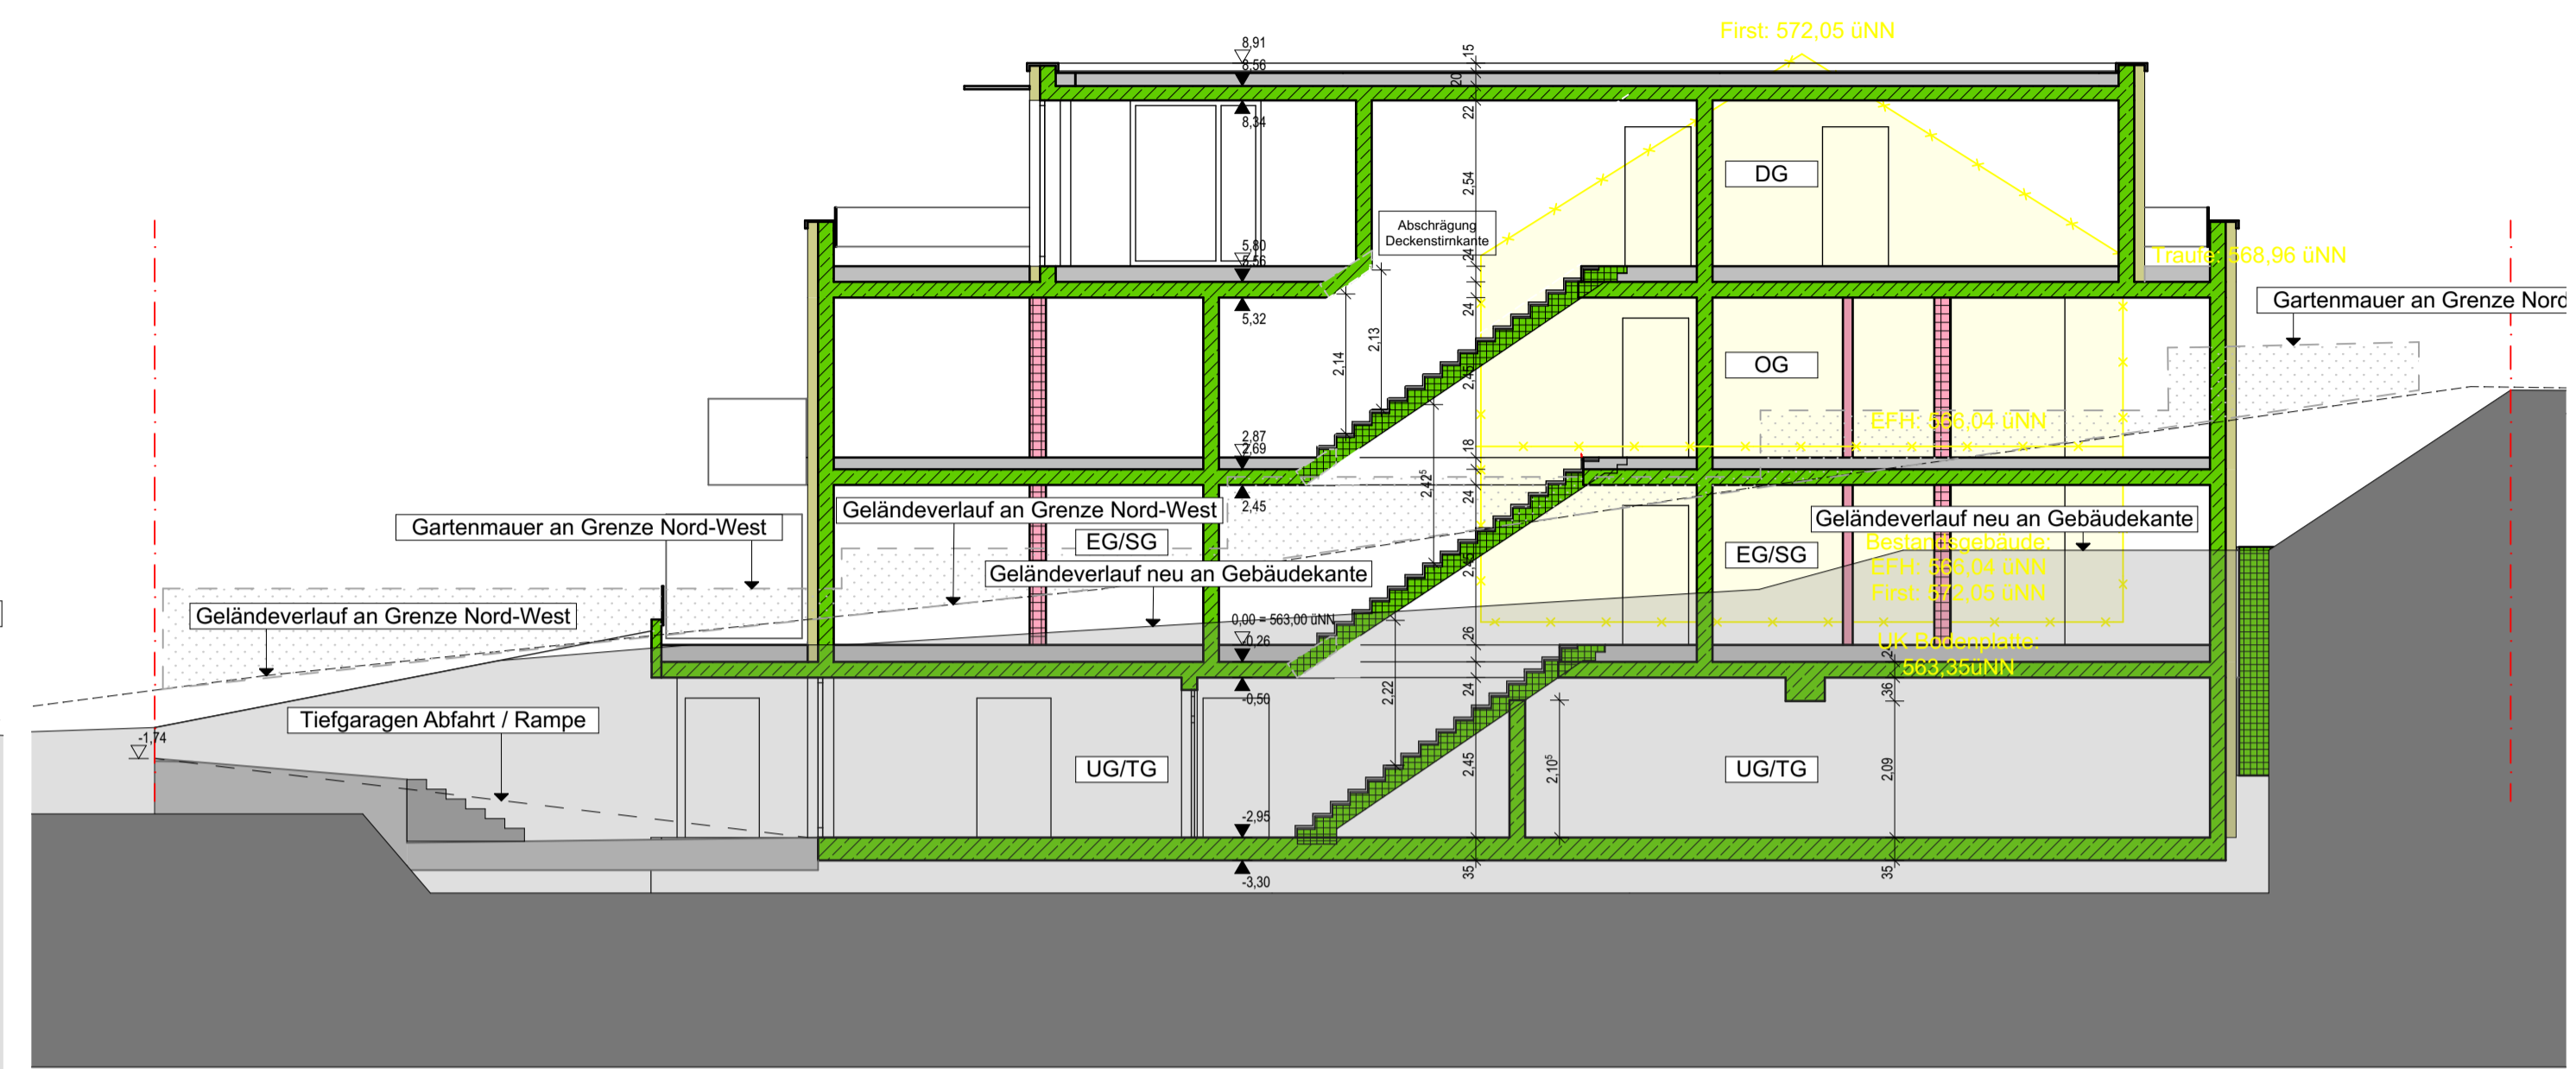

Schnitt 5 - 5

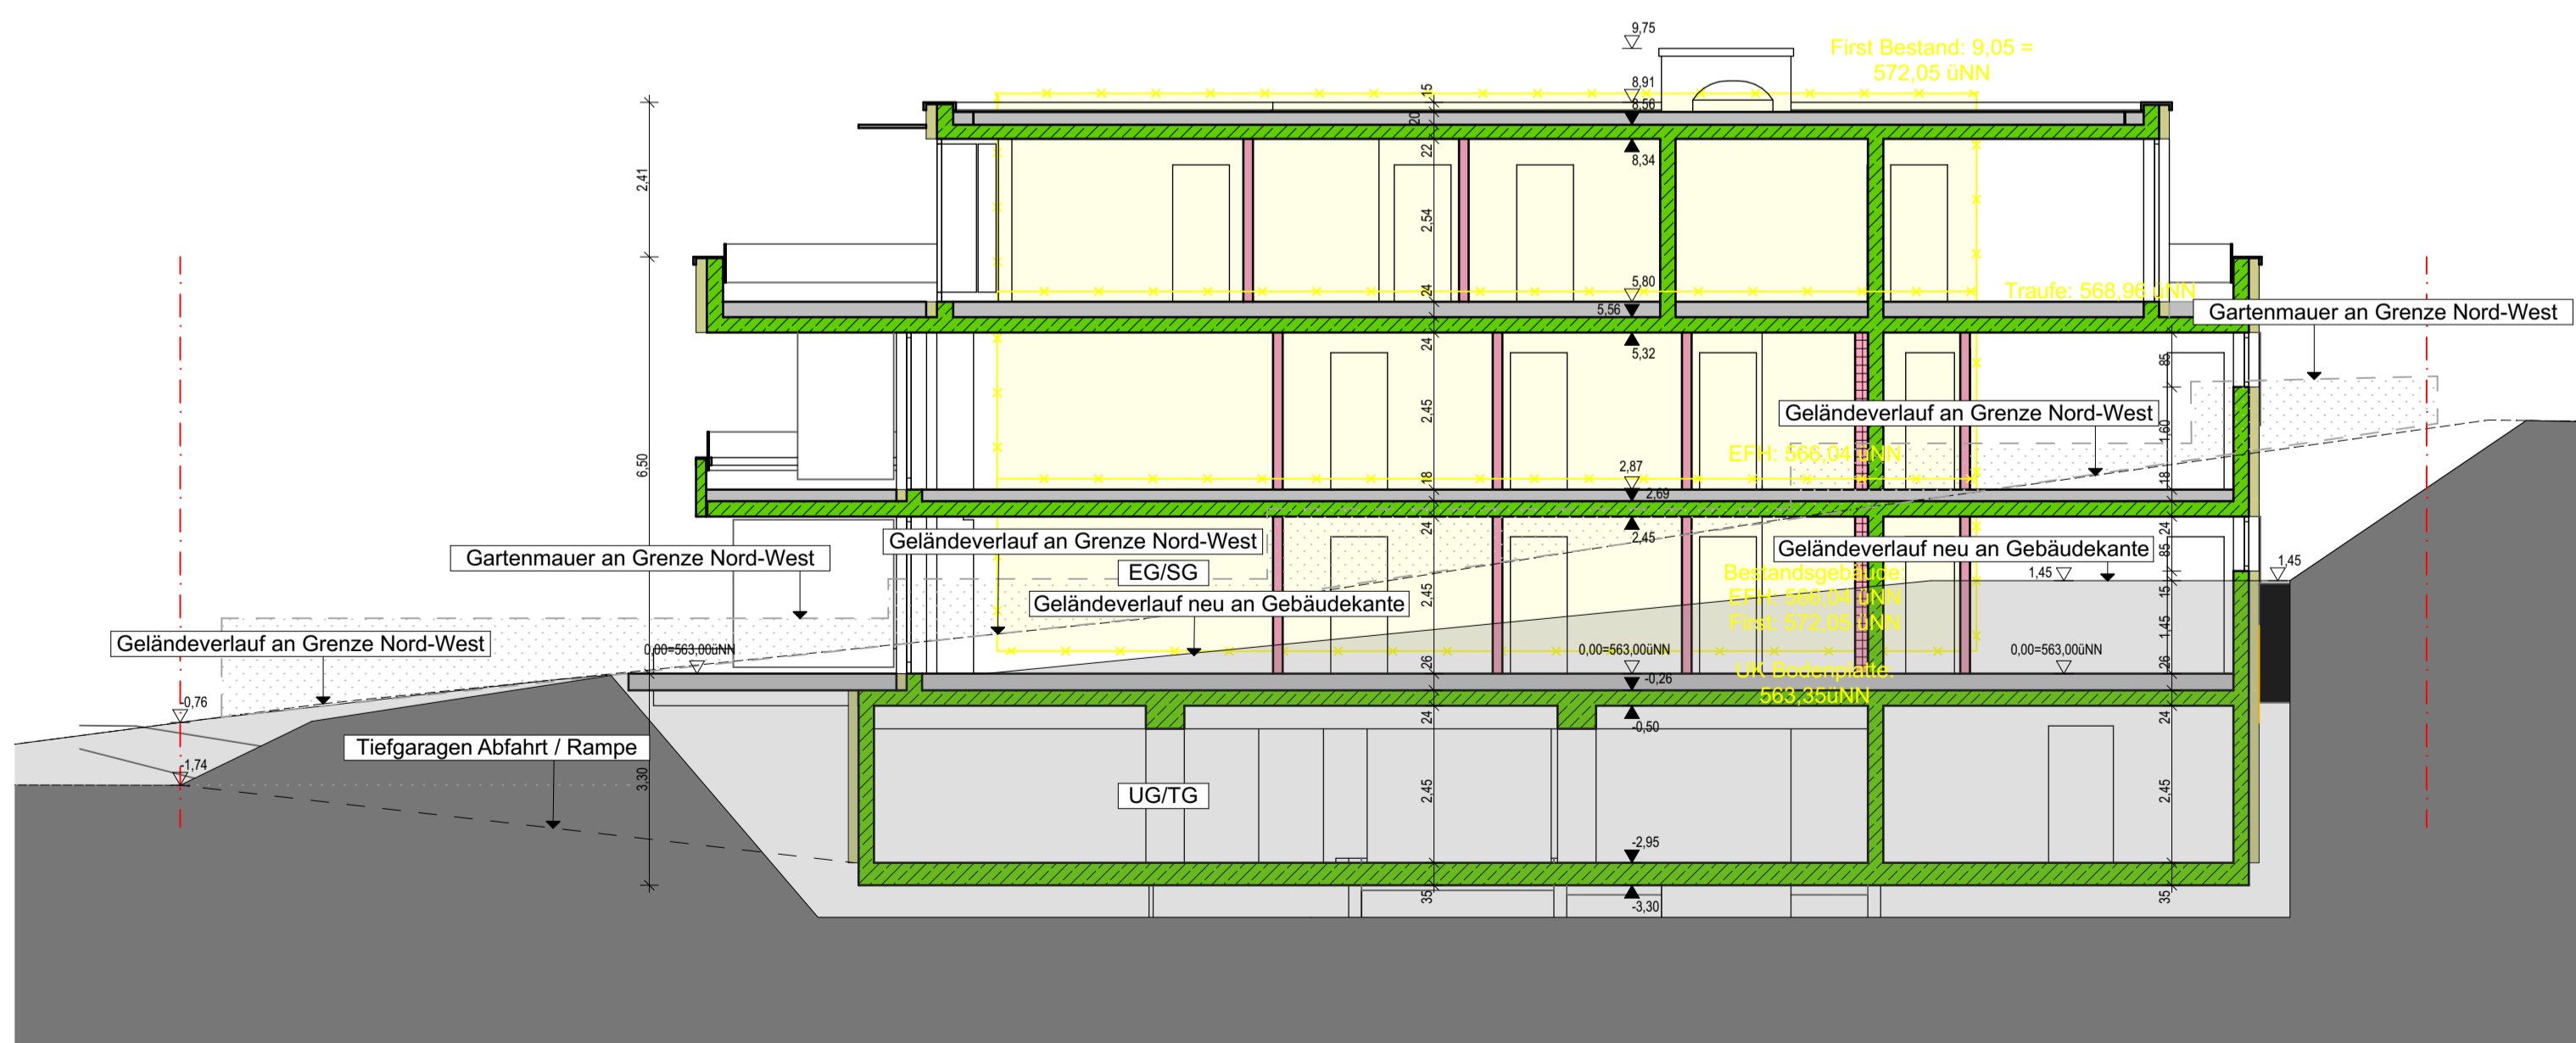


Schnitt 4 - 4



Ansicht Nord-West



Ansicht Süd-Ost

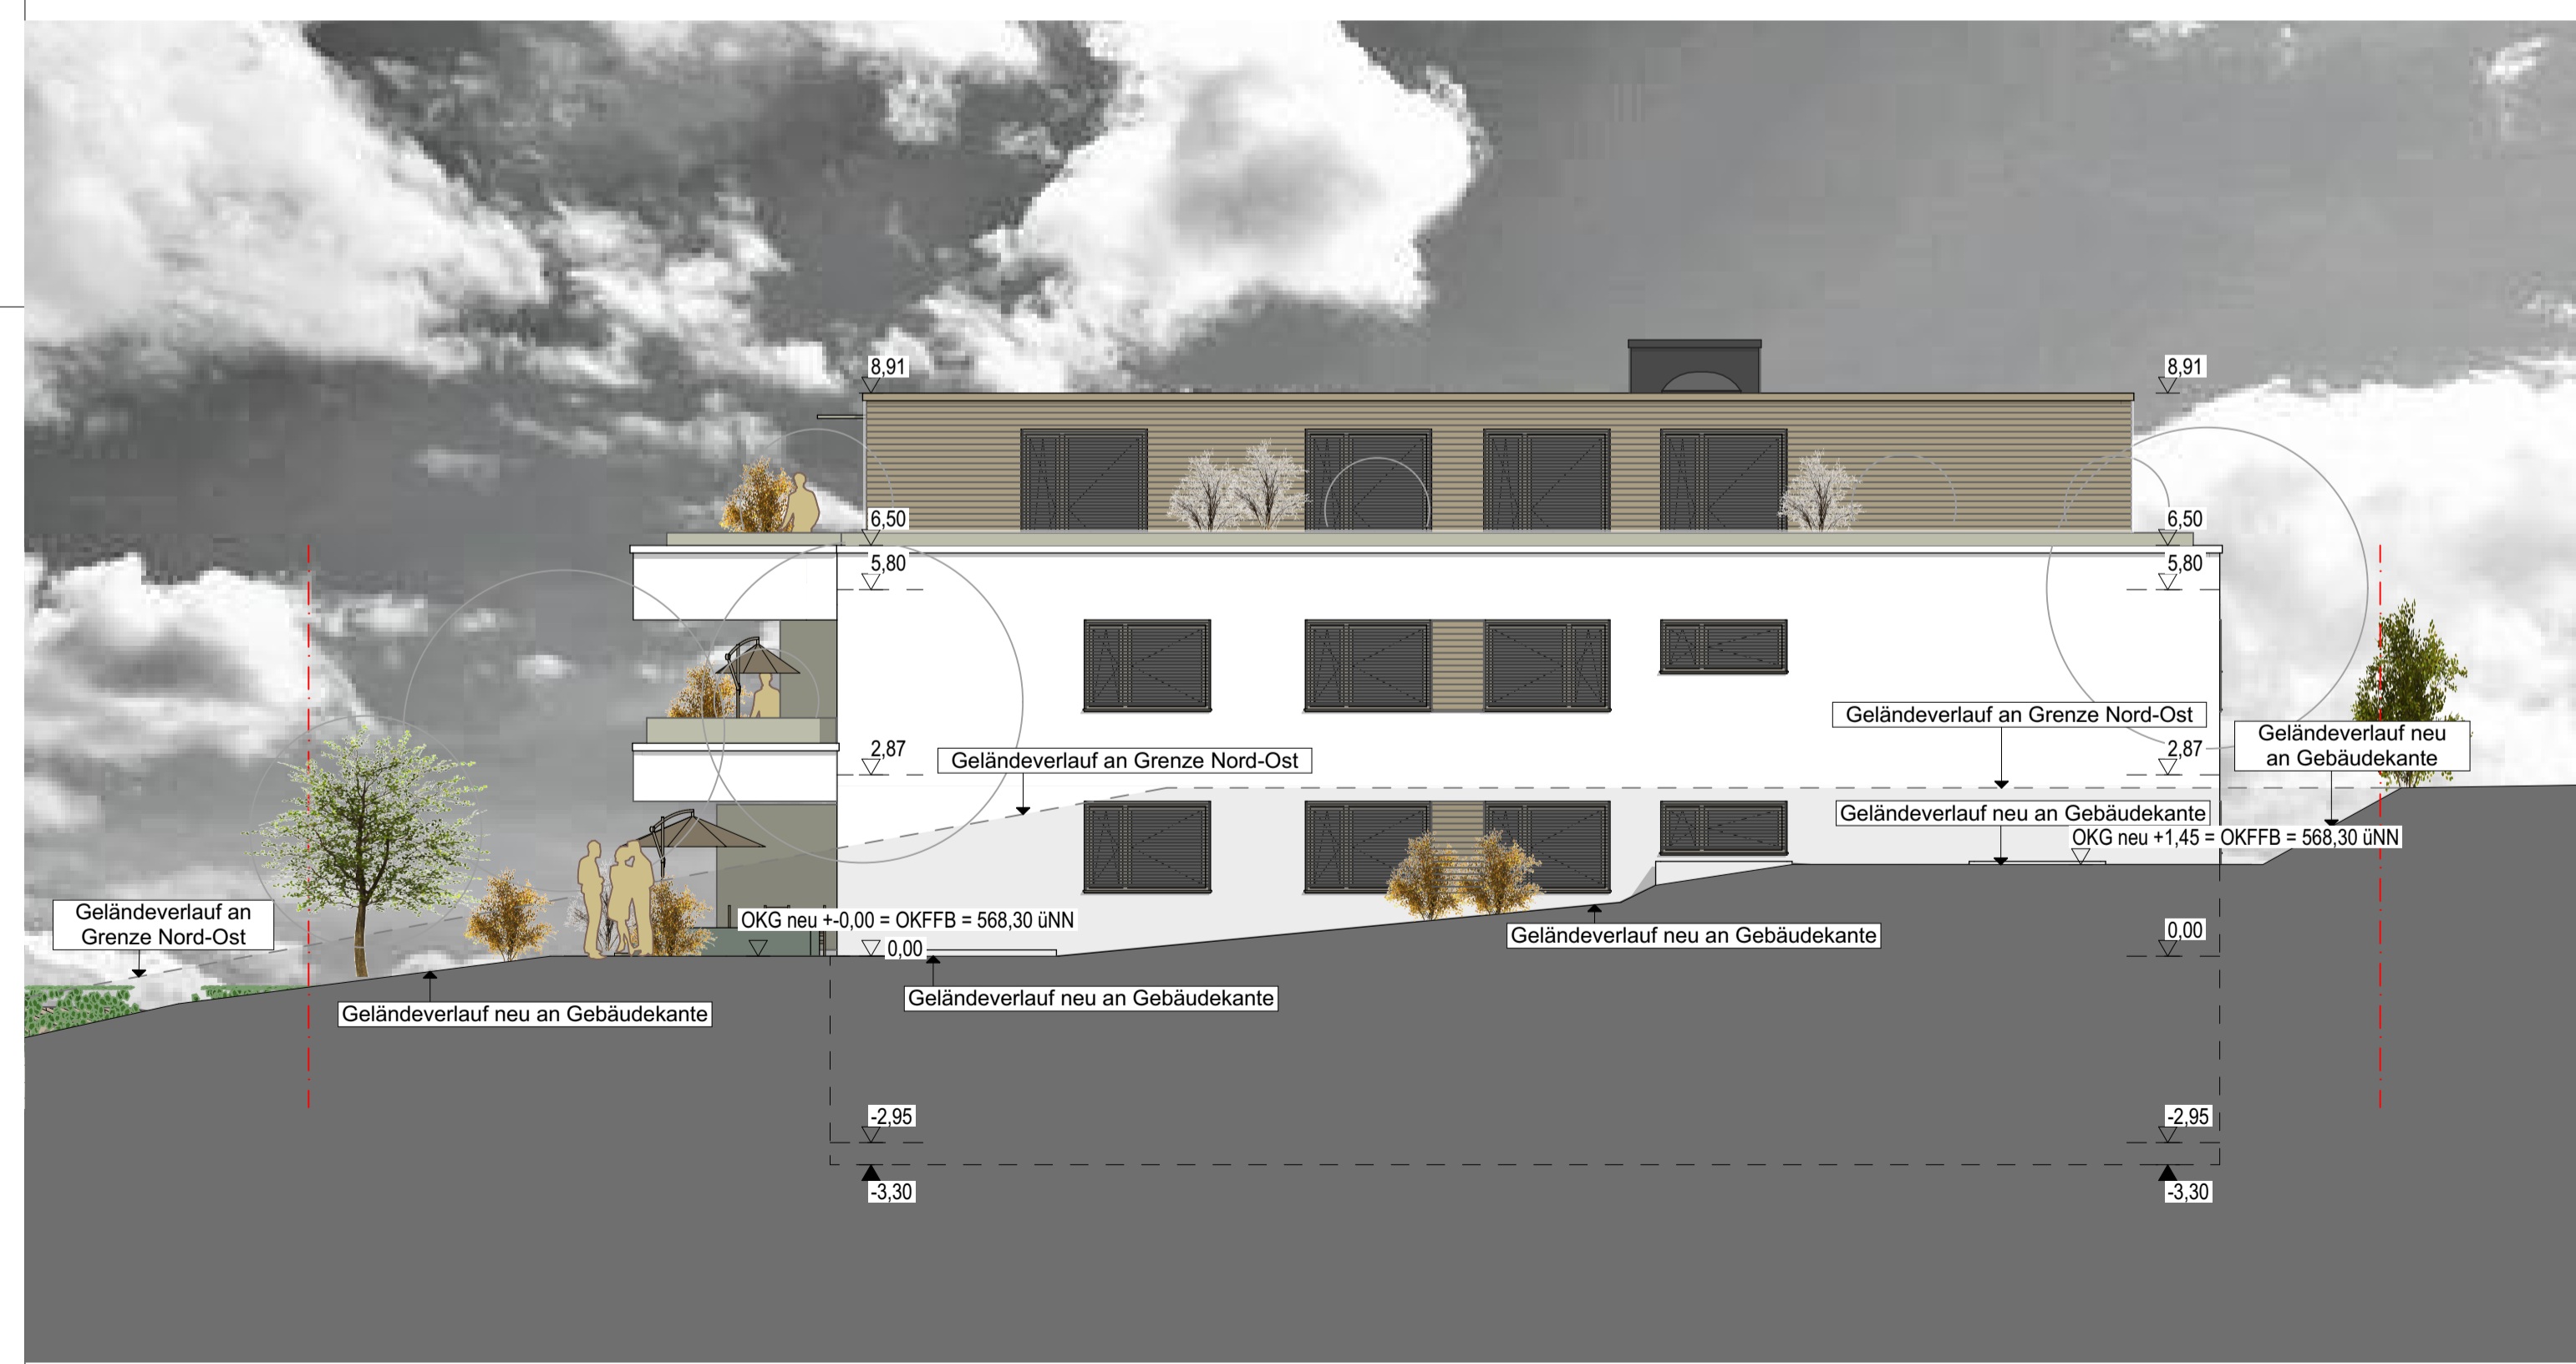

Ansicht Nord-Ost



Ansicht Süd-West