

1398/11  
BPL

Whs 15

1398/12

1398/13

1398/10

1398/6

1398/9

1398/8

Whs 3


Zum Säntisblick


Whs

Whs 1



WA	II(I+IS)
GRZ=0.4	GRZ=0.6
30-38°	

ISD  
Schw

 


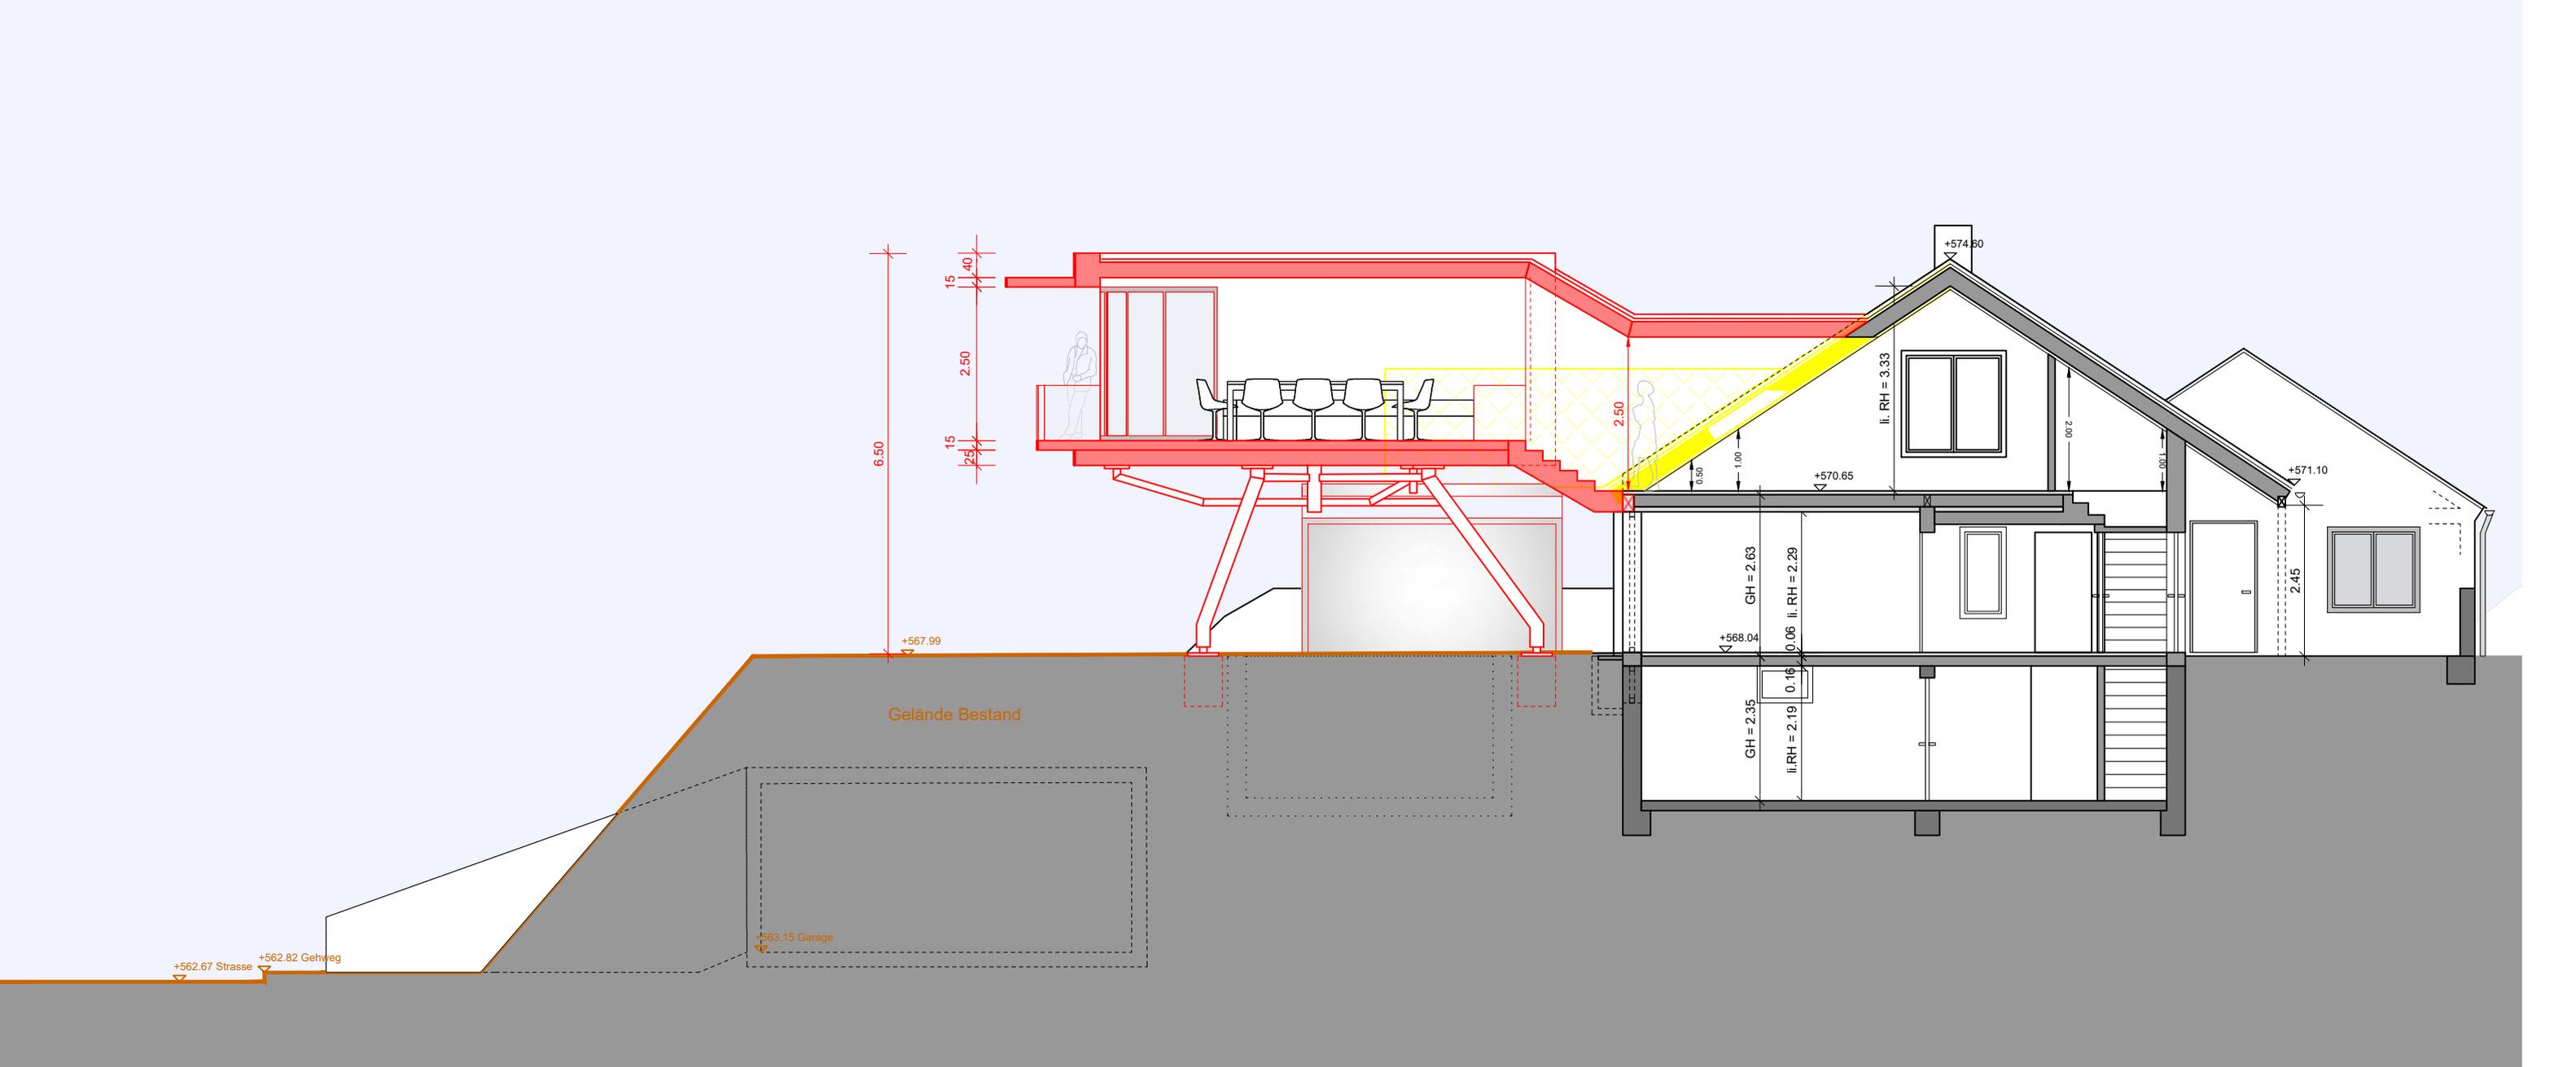


Schnitt AA

 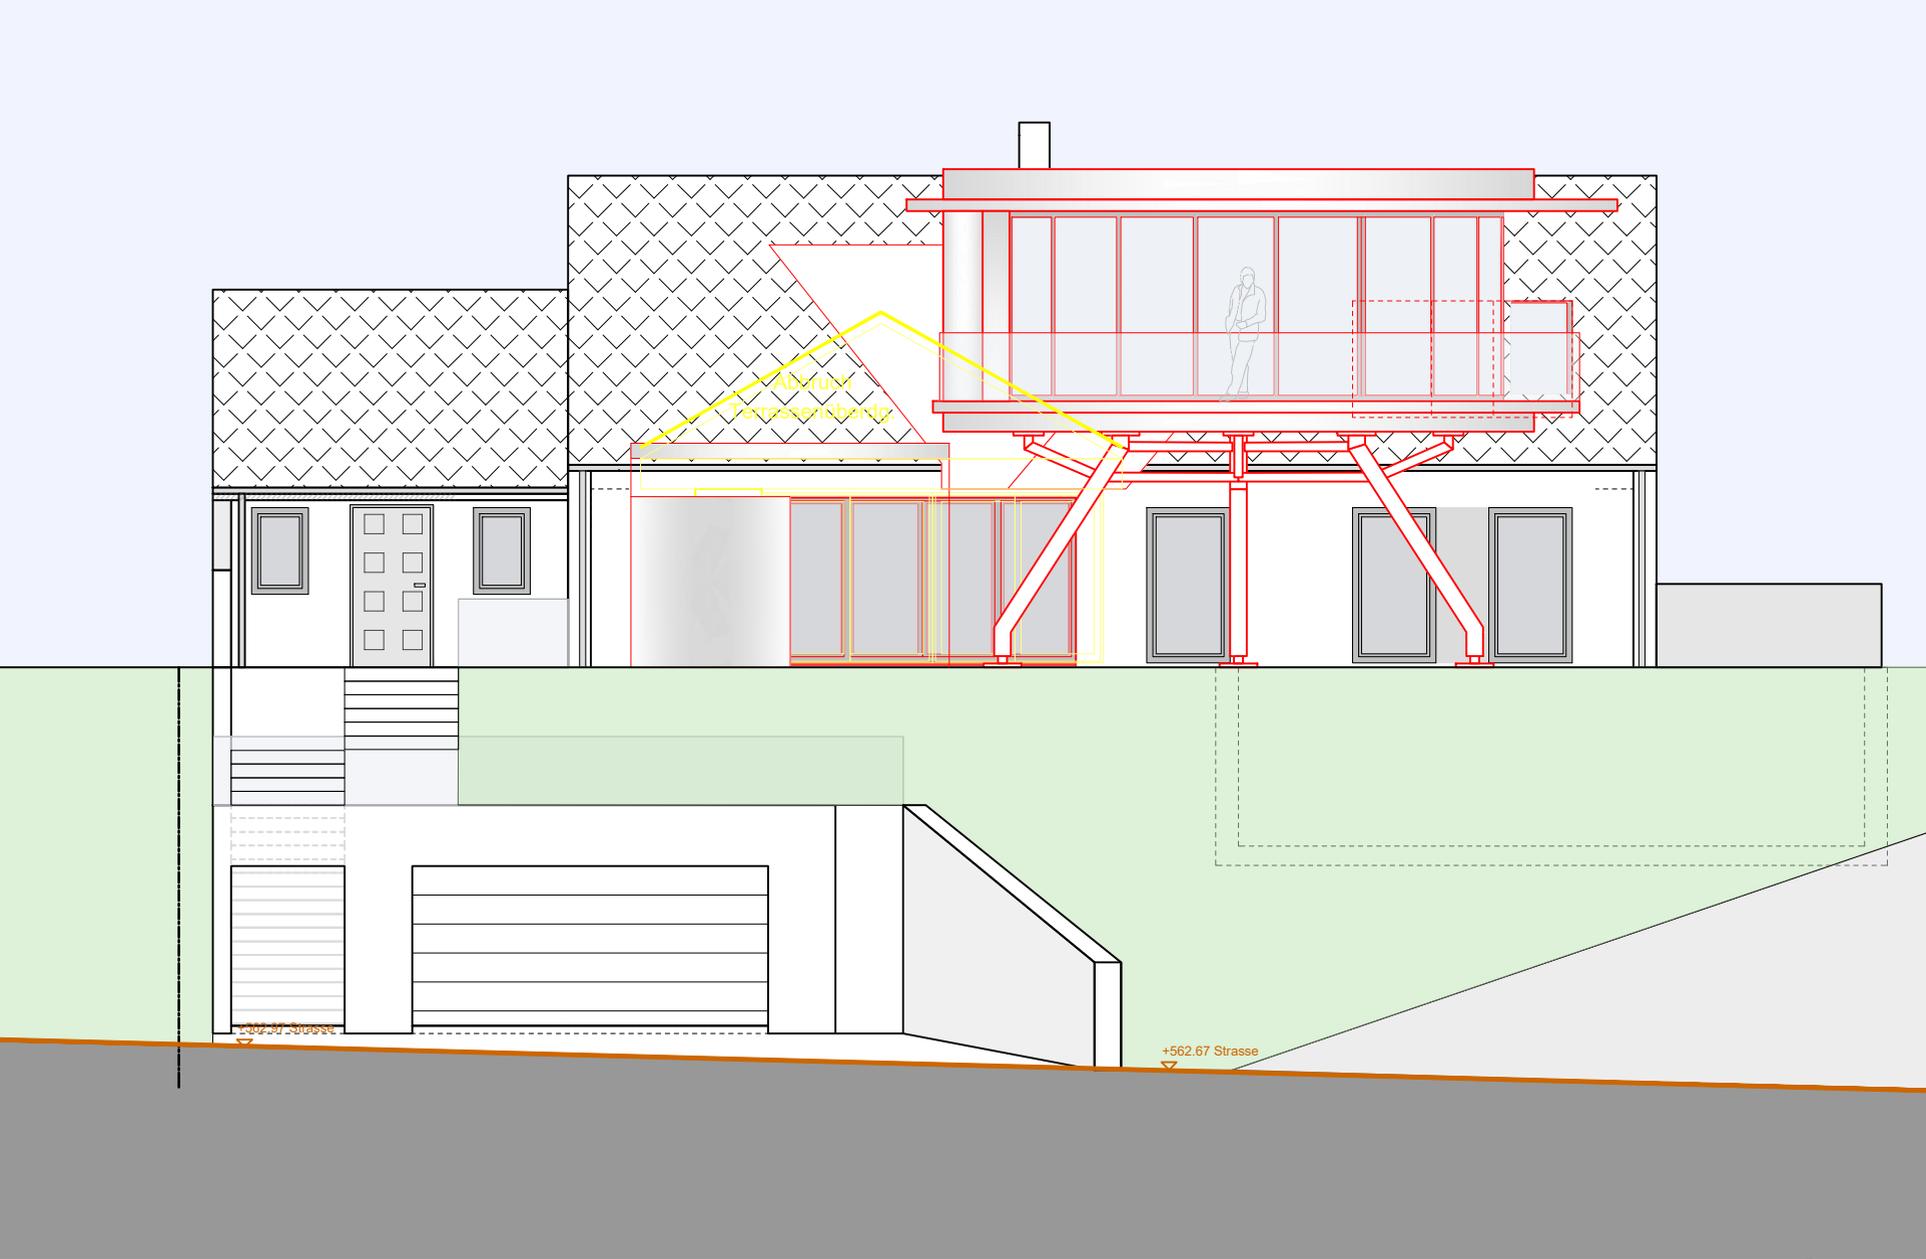

Ansicht West

 

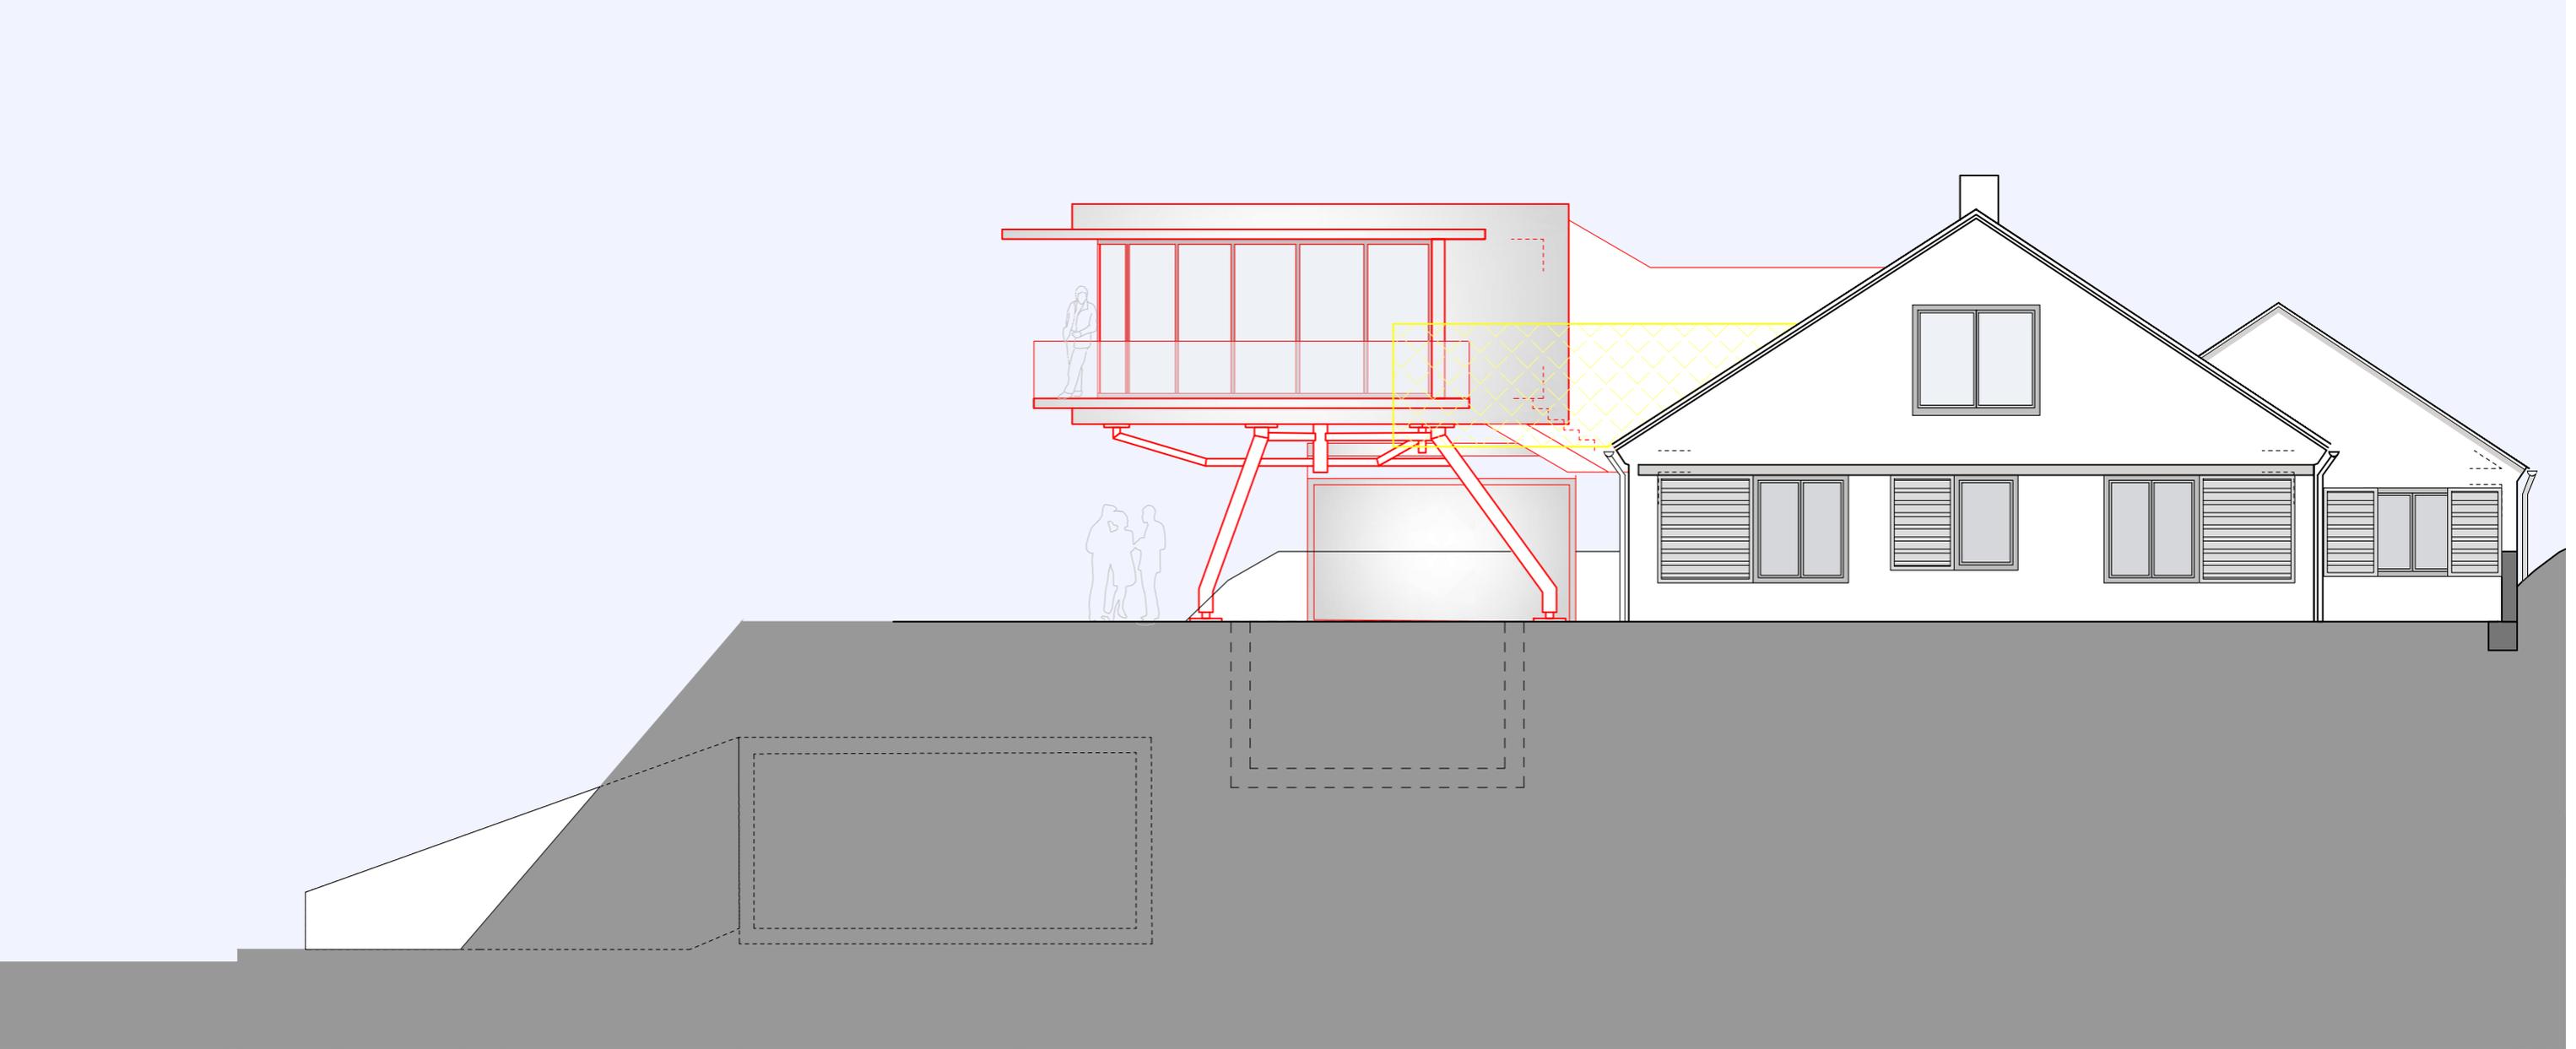


Anbau eines aufgeständerten  
Wohnraums im 1 OG


PROJEKT

Ansicht Süd


11.1.100

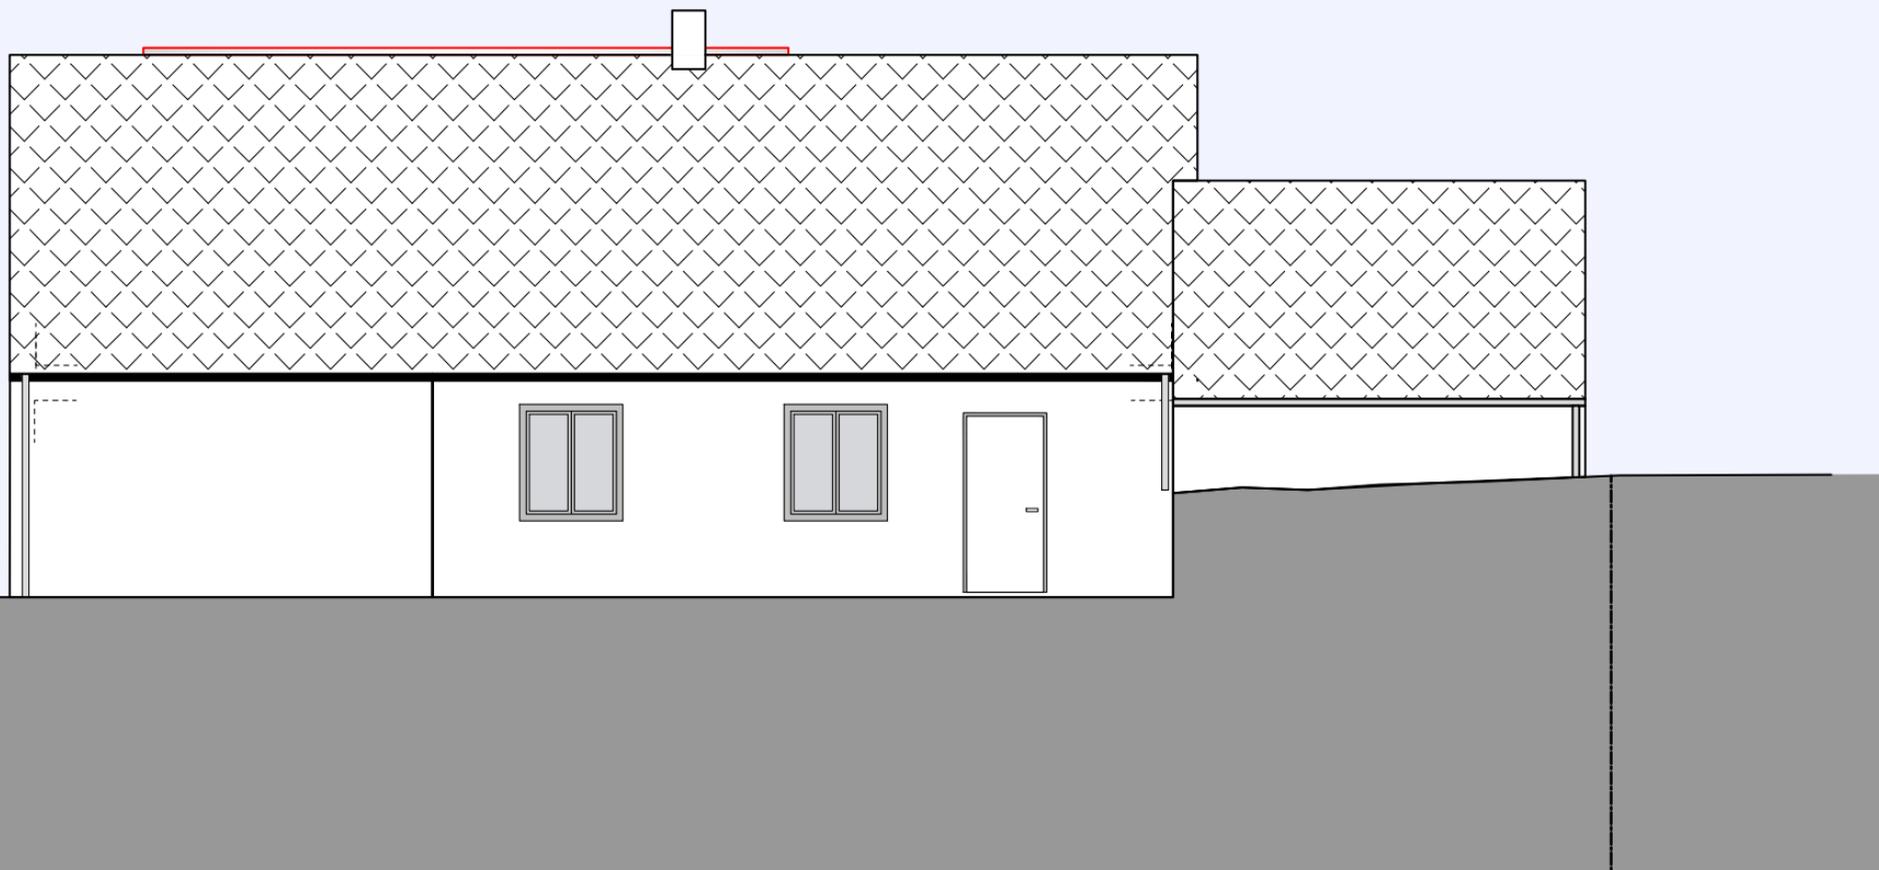

**Anbau eines aufgeständerten  
Wohnraums im 1 OG**

 

**Ansicht Ost**

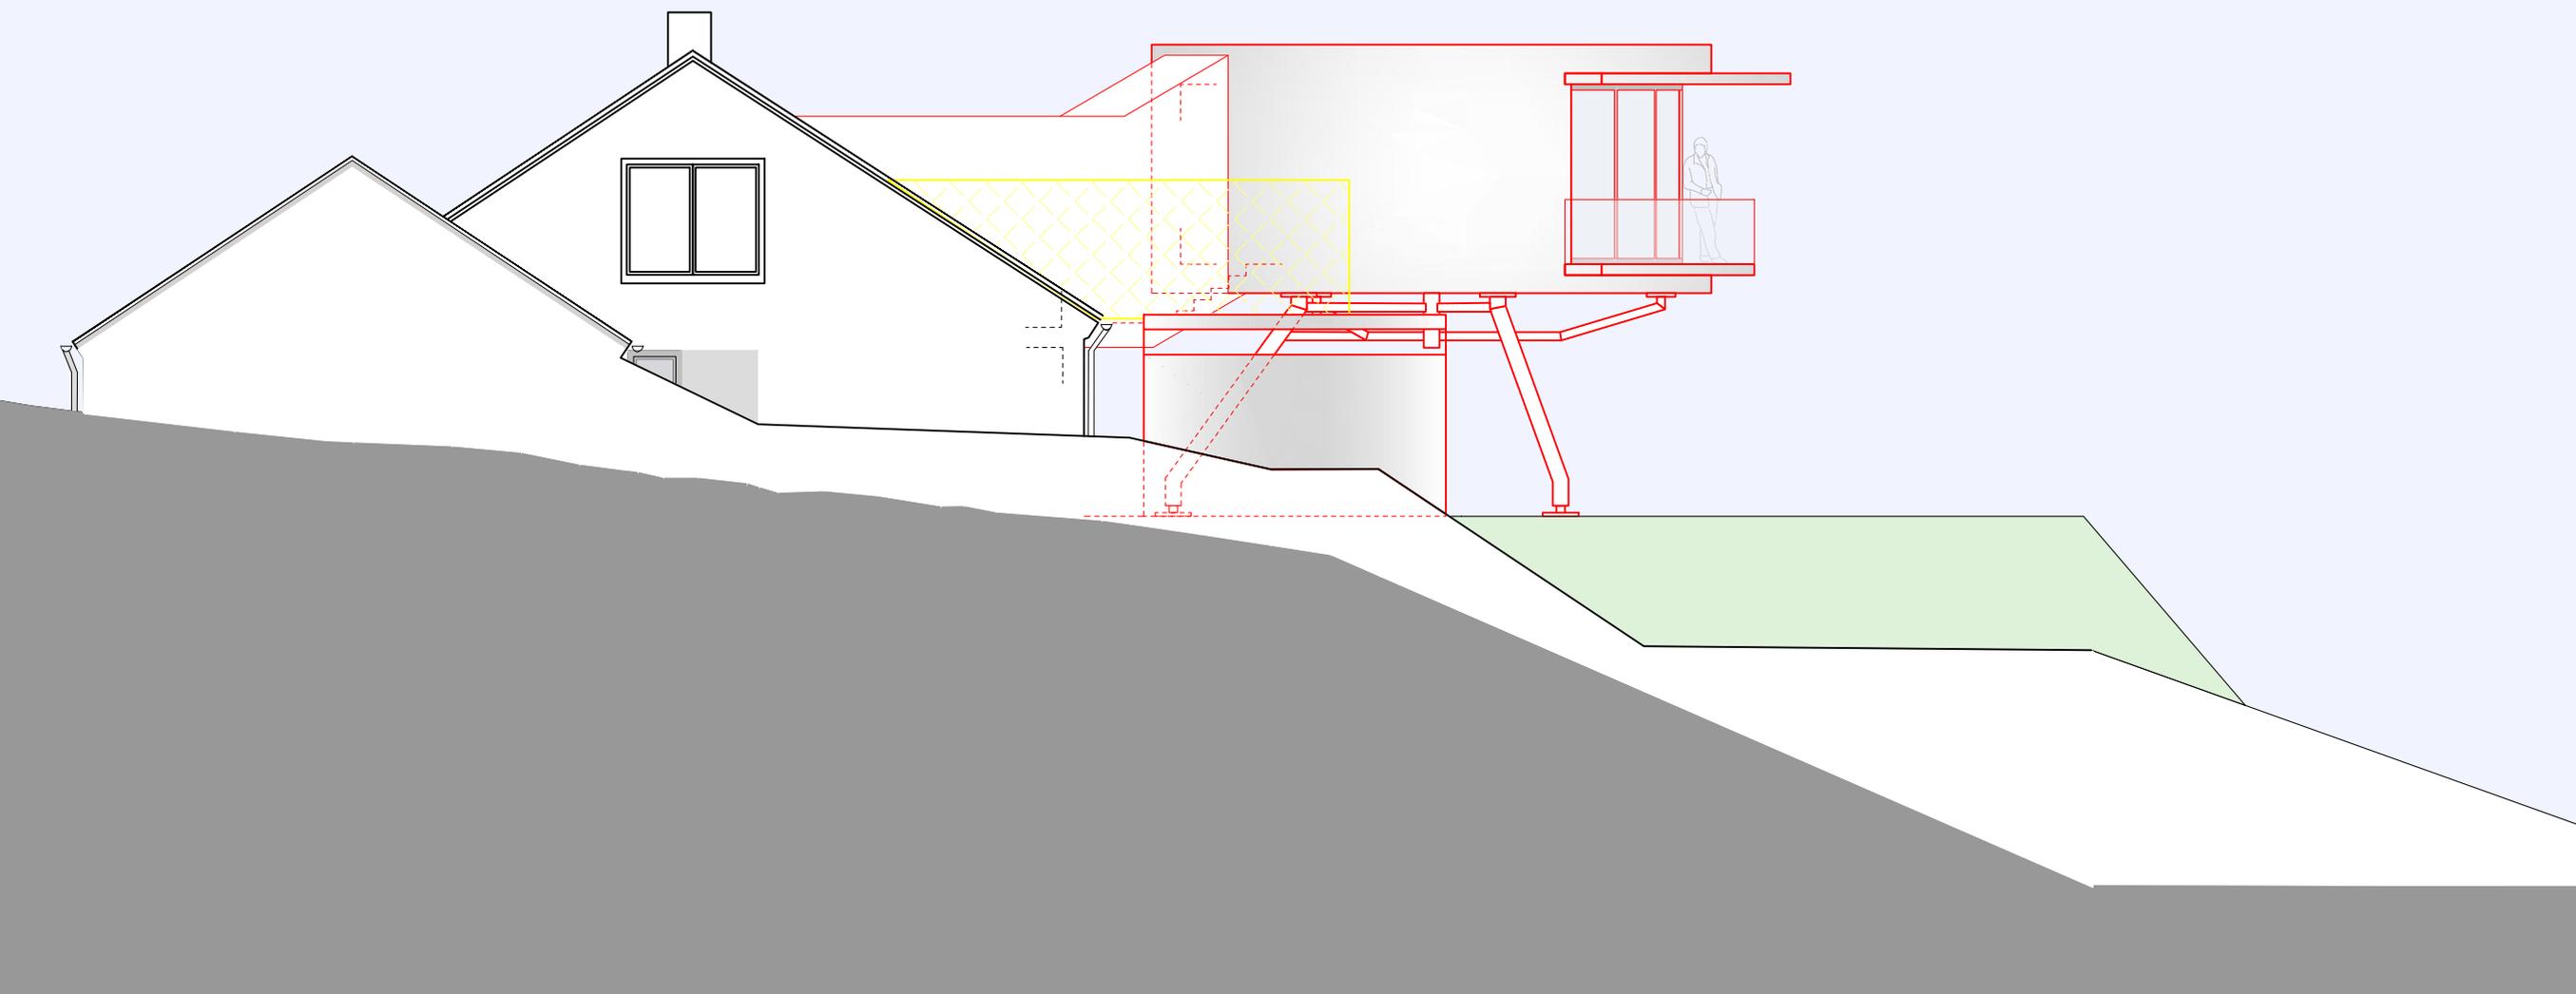

Anbau eines aufgeständerten  
Wohnraums im 1 OG  
Prof. Dr. Behrens

PROJEKT Ansicht Nord  
M 1:100