


Lageplan

Stadt/Gemeinde: MARKDORF
 Gemarkung: MARKDORF
 Landkreis: BODENSEE-KREIS

LAGEPLAN

zum Bauantrag (§4 LBOVVO)
 - zeichnerischer Teil -
 Auszug aus dem Liegenschaftskataster

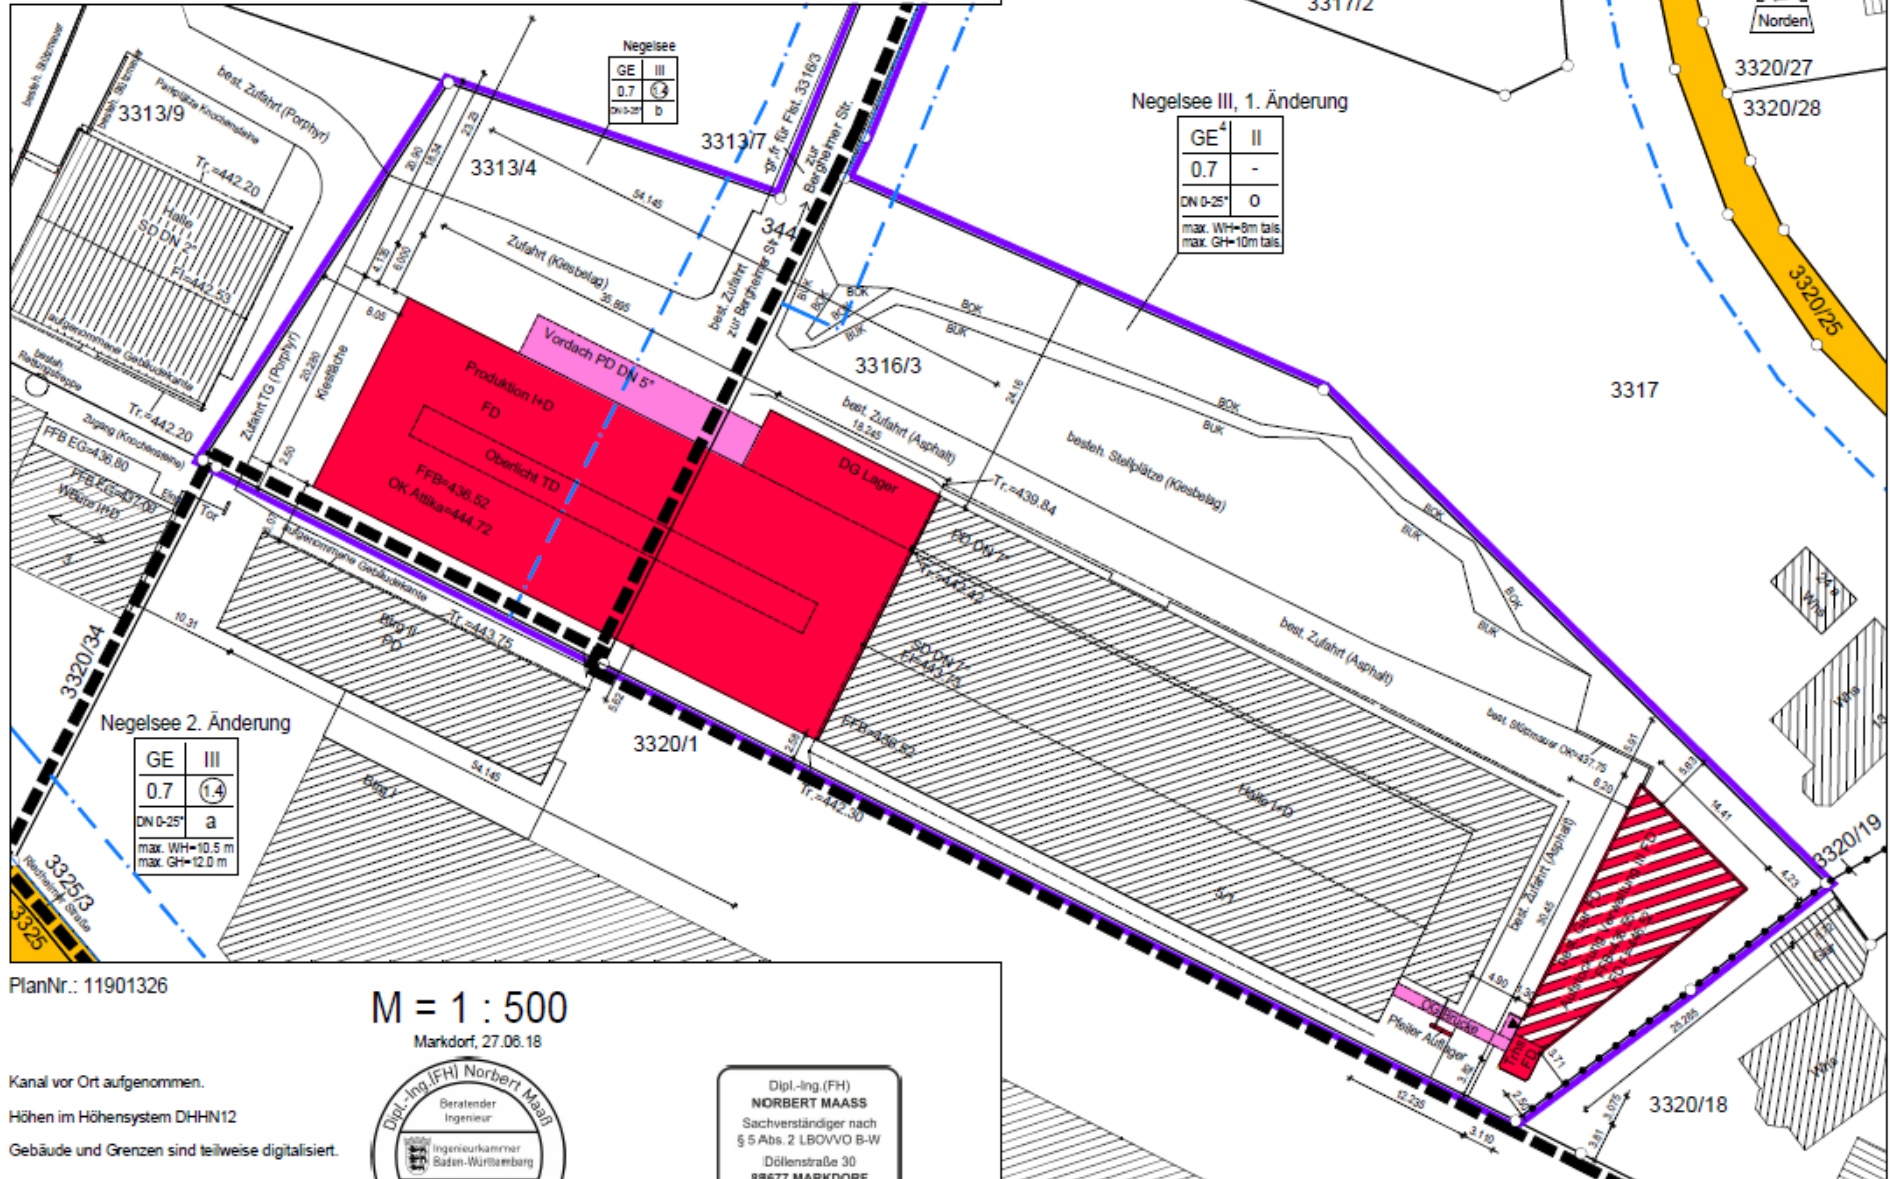

PlanNr.: 11901326

M = 1 : 500


Markdorf, 27.08.18

Kanal vor Ort aufgenommen.
 Höhen im Höhensystem DHHN12
 Gebäude und Grenzen sind teilweise digitalisiert.
 Hinsichtlich etwa vorhandener unterirdischer
 Leitungen wird keine Gewähr übernommen.
 Gefertigt nach §2 Abs. 2-5 LBOVVO




Dipl.-Ing. (FH)
NORBERT MAASS
 Sachverständiger nach
 § 5 Abs. 2 LBOVVO B-W
 Döllenstraße 30
 88677 MARKDORF
 Tel. 07544/742575-0 Fax 742575-8
 Beratender Ingenieur
 · Vermessung · BDB


Produktionshalle Ansicht Nord

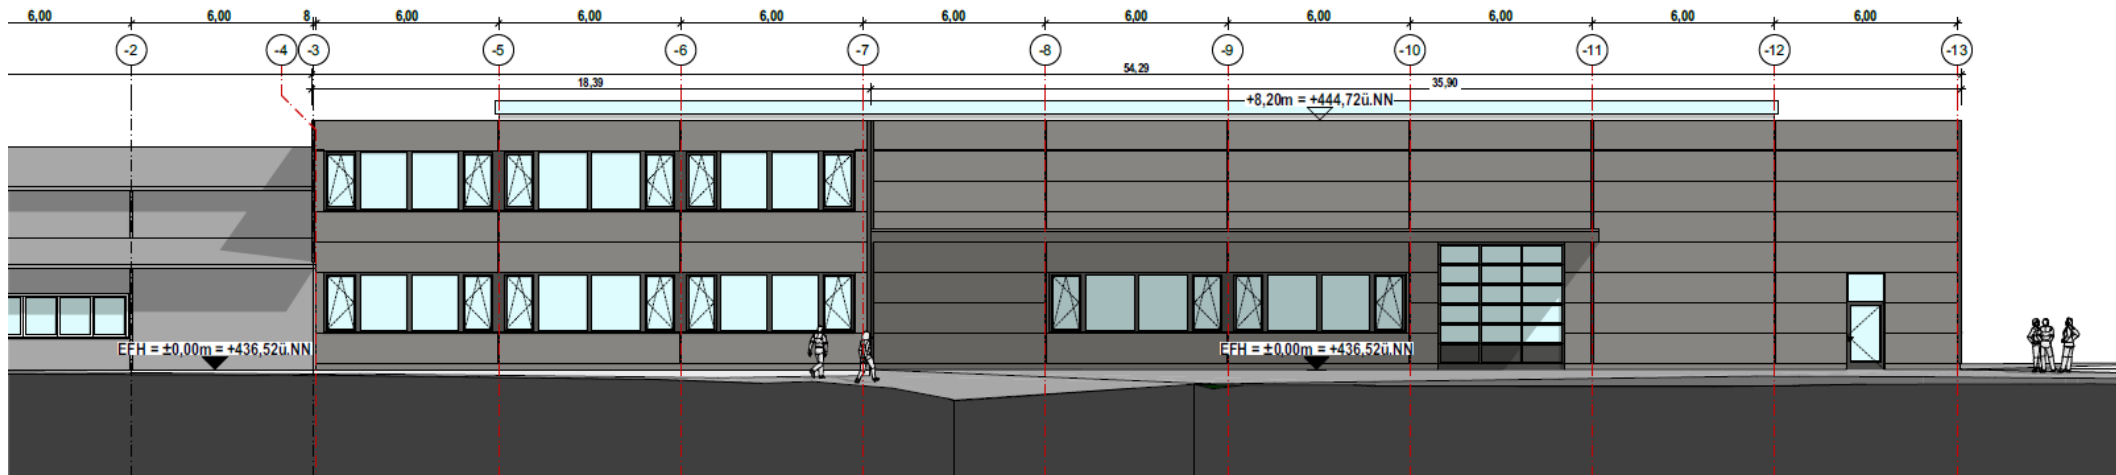


Ansicht West

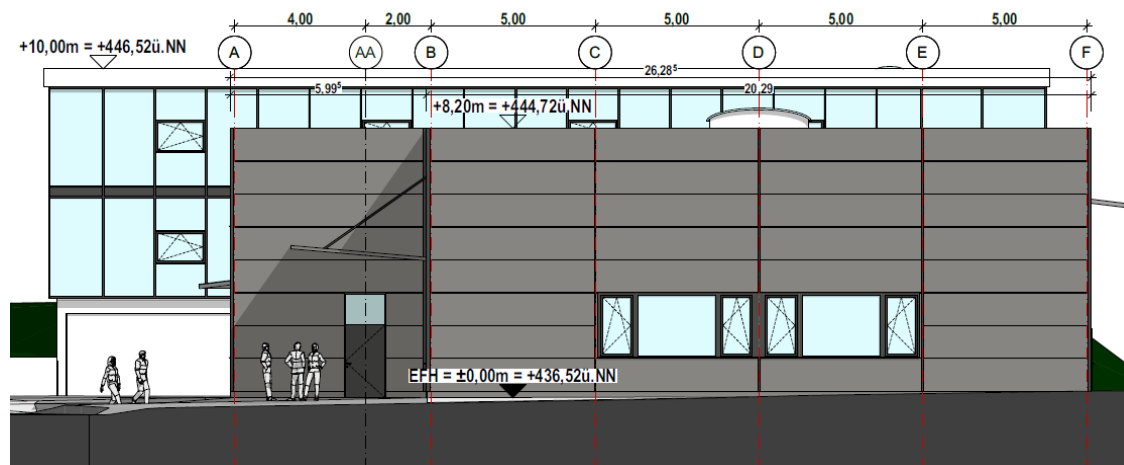


Ansicht Süd

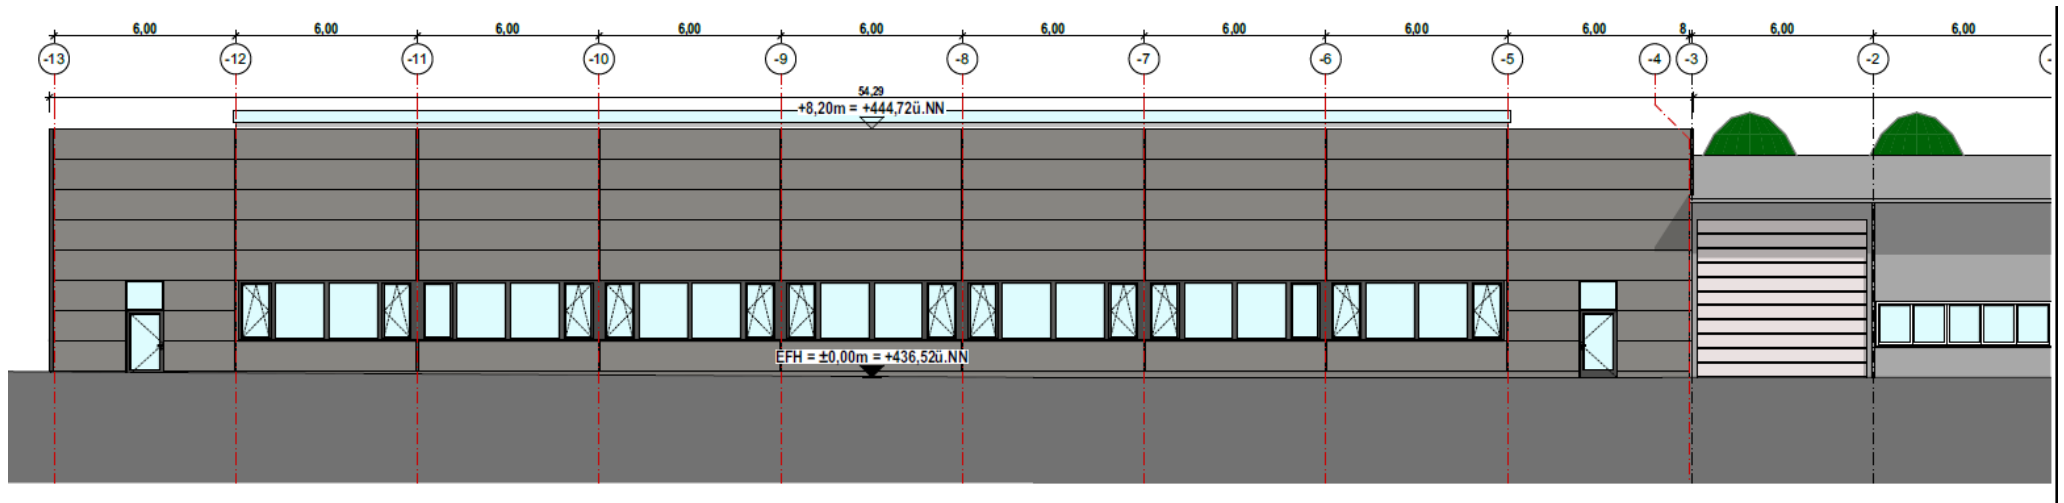


Büroaufstockung Ansicht Nord

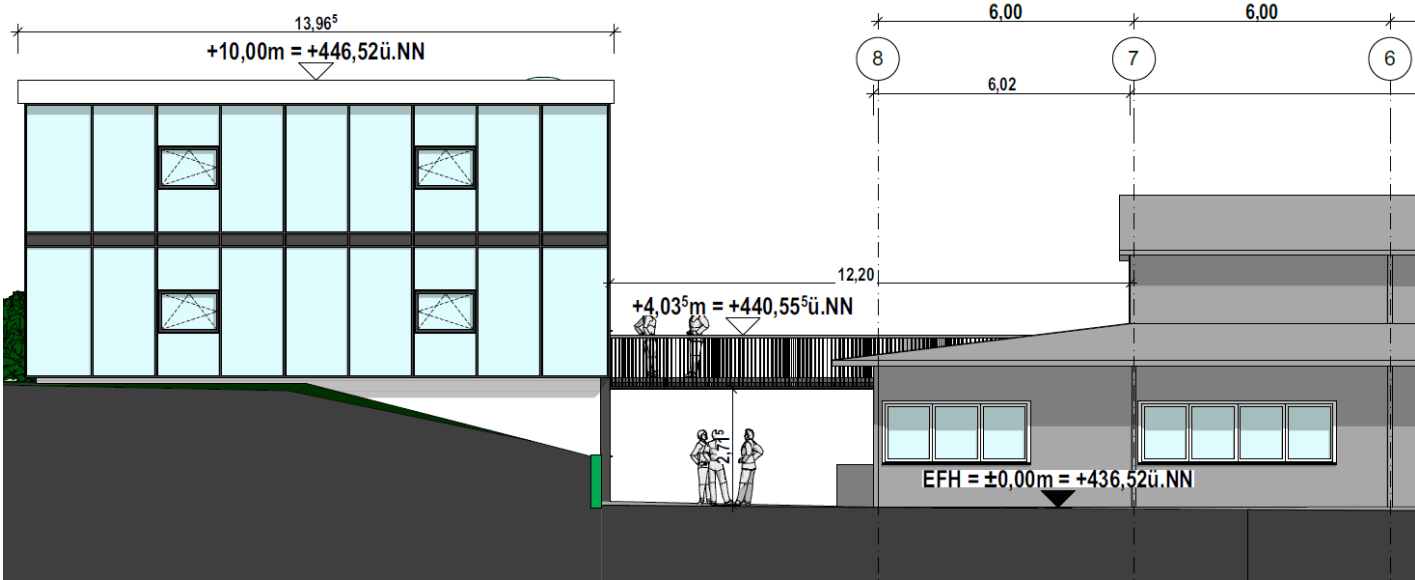

Ansicht Ost

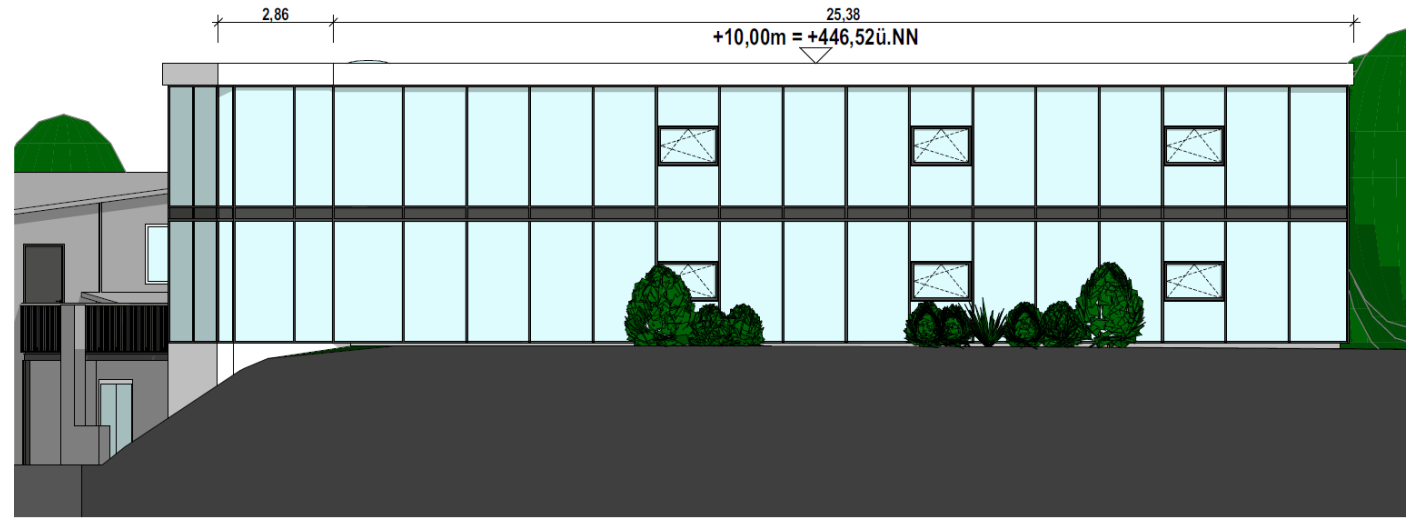

Ansicht Süd

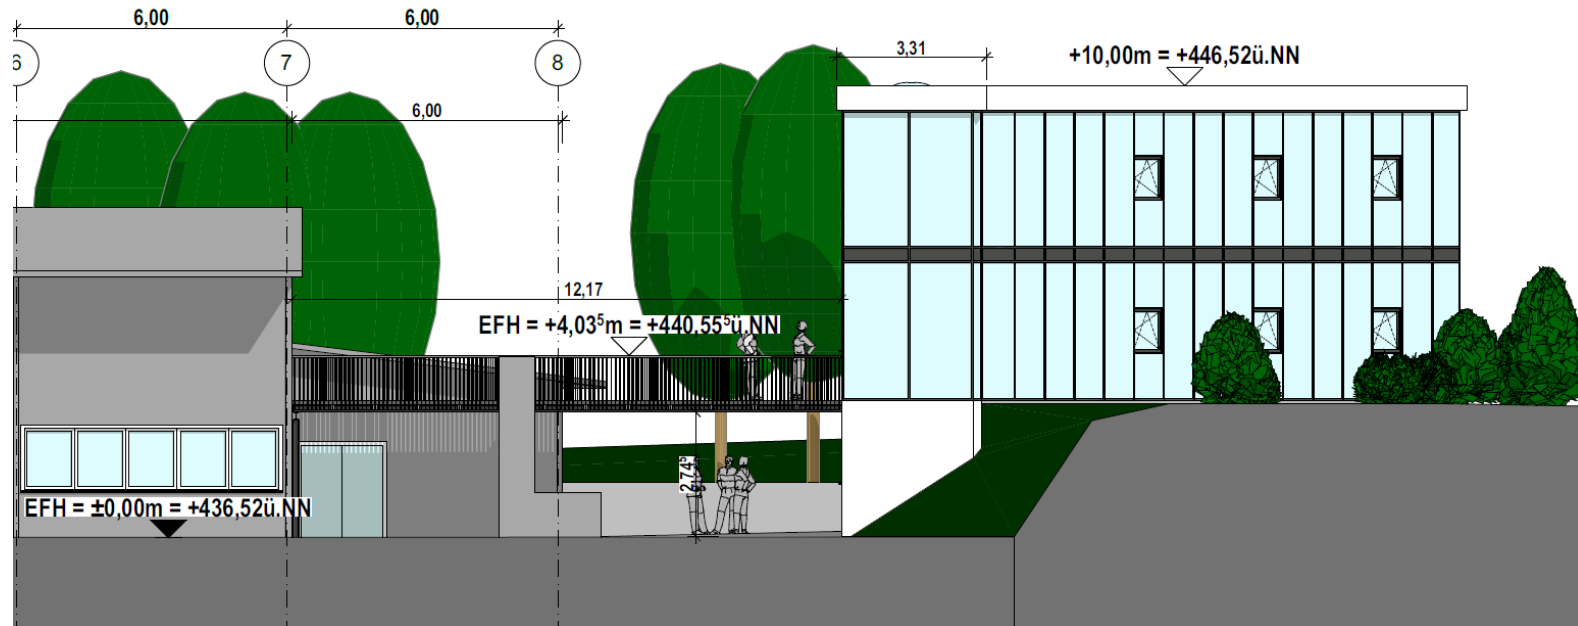

Ansicht West

