

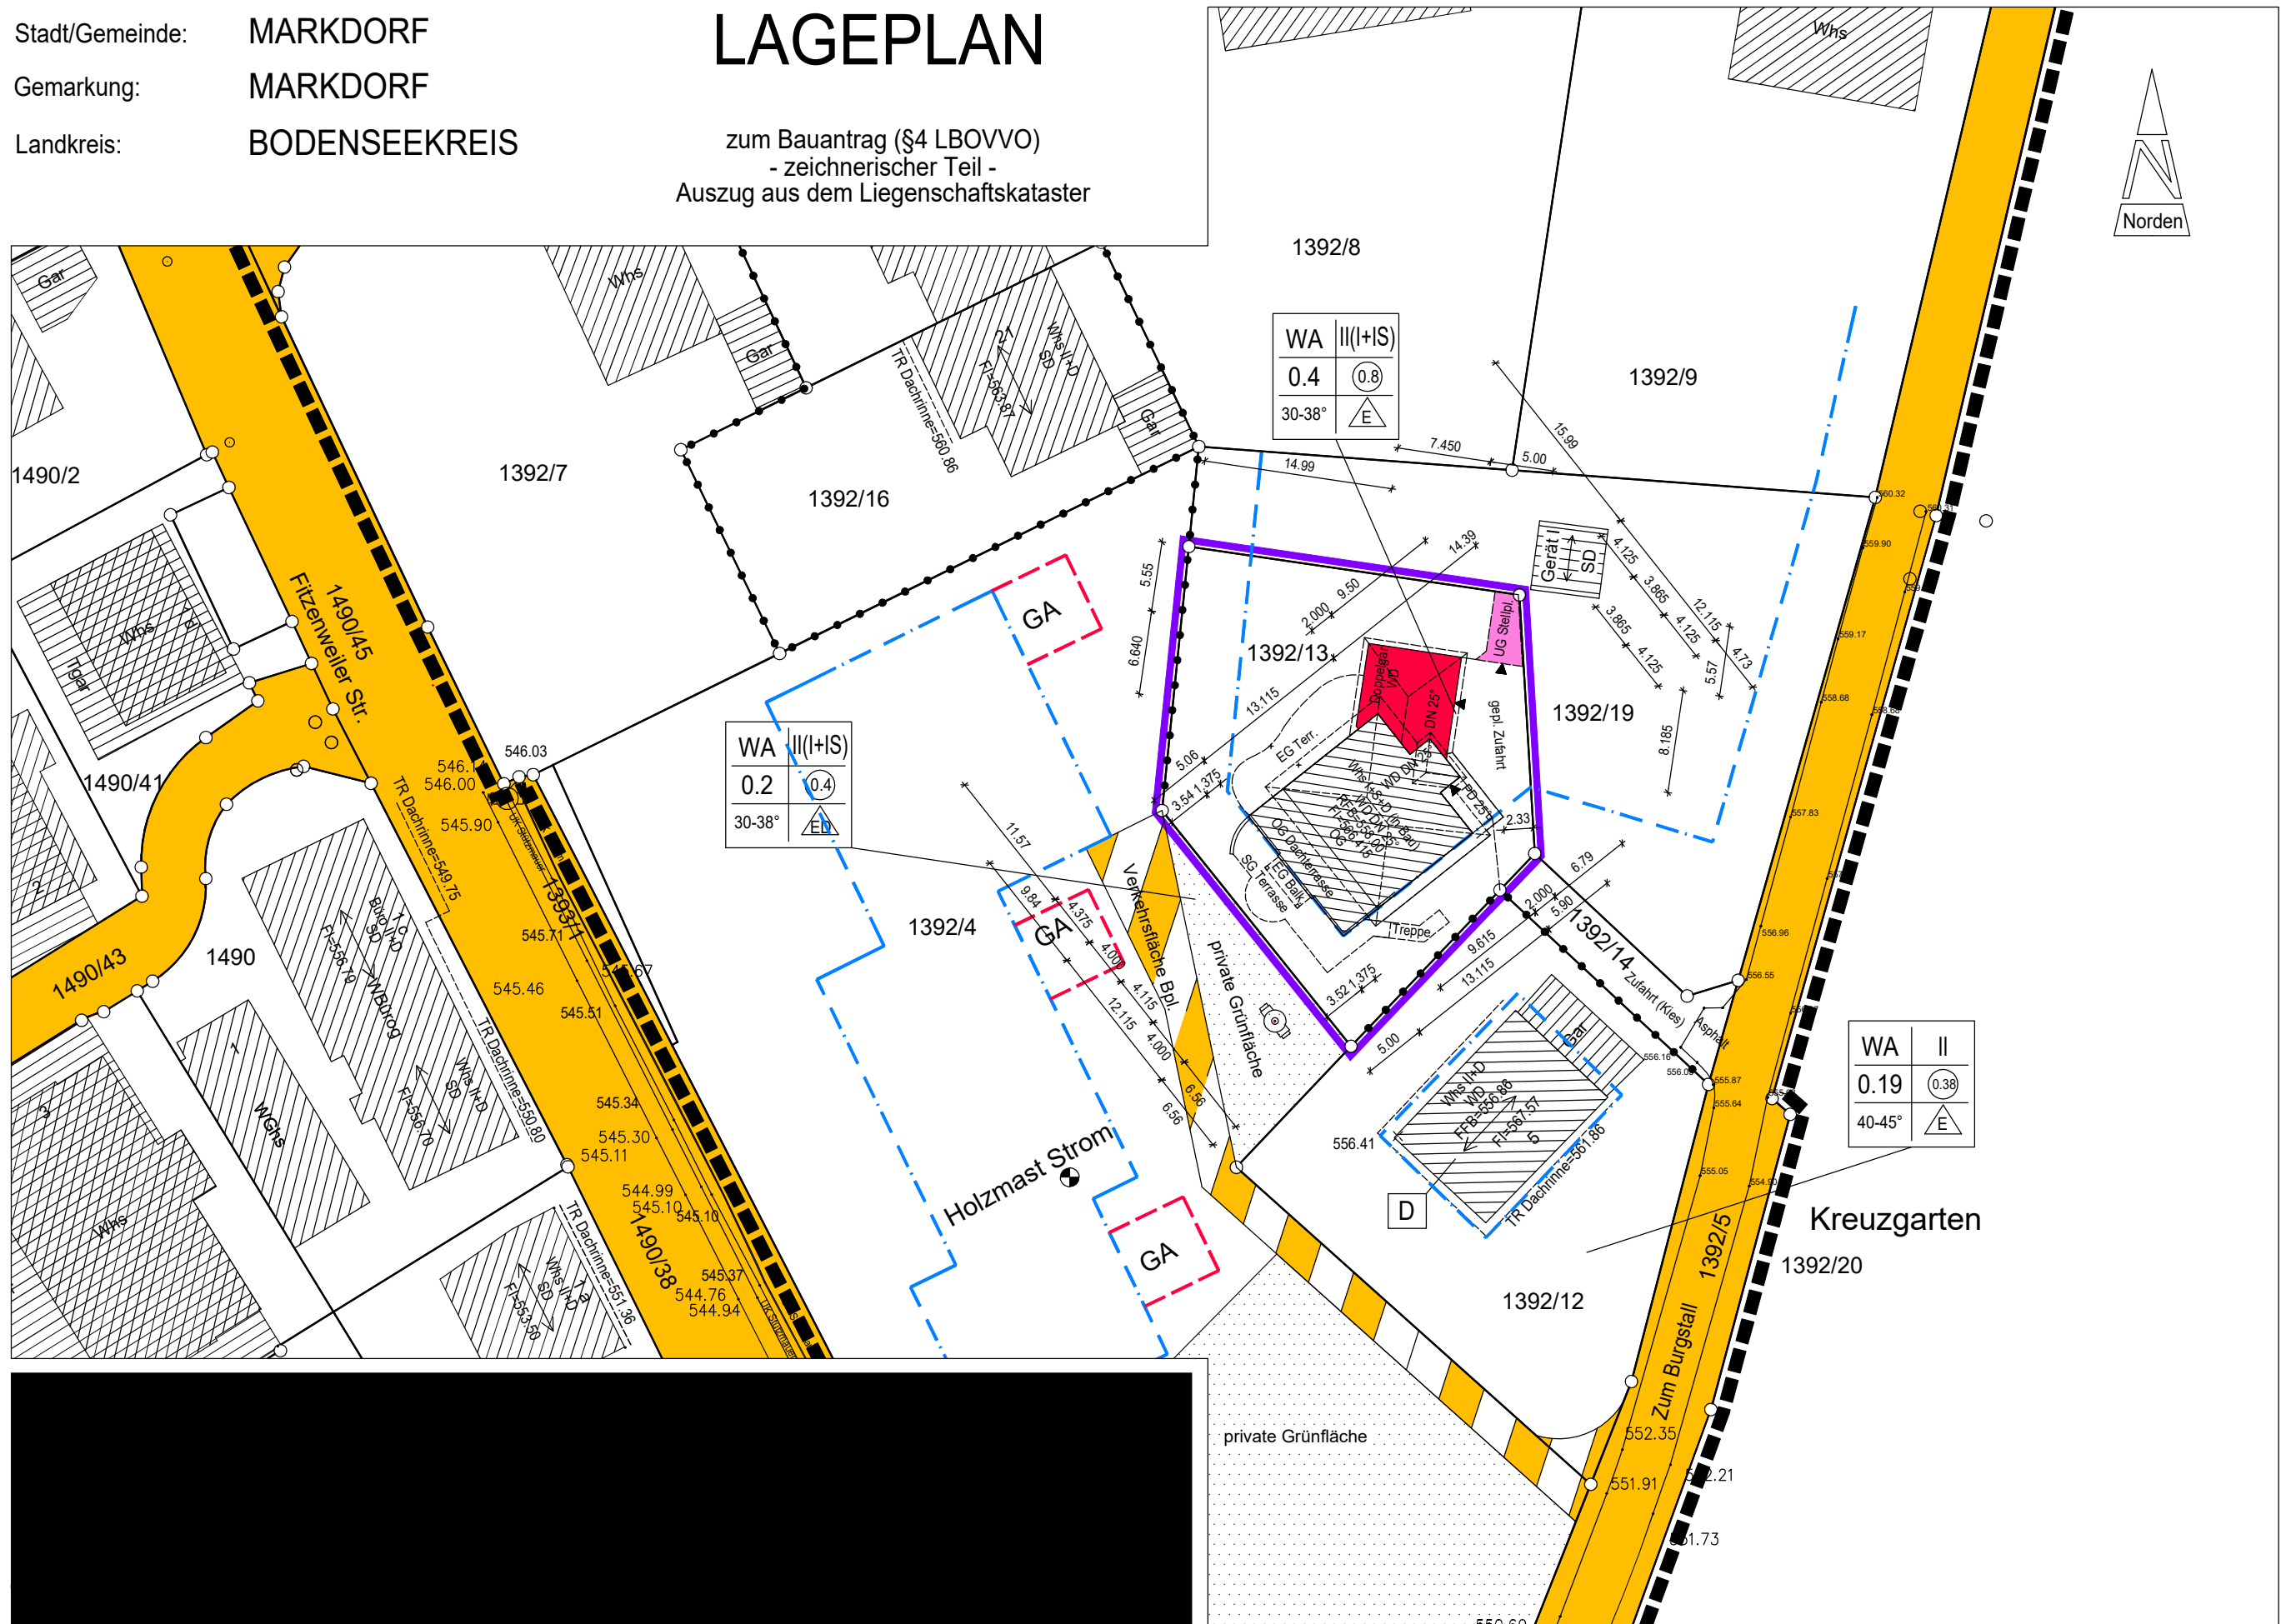


Stadt/Gemeinde: MARKDORF
 Gemarkung: MARKDORF
 Landkreis: BODENSEEKRIS

LAGEPLAN

zum Bauantrag (§4 LBOVVO)
 - zeichnerischer Teil -
 Auszug aus dem Liegenschaftskataster

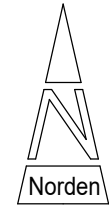


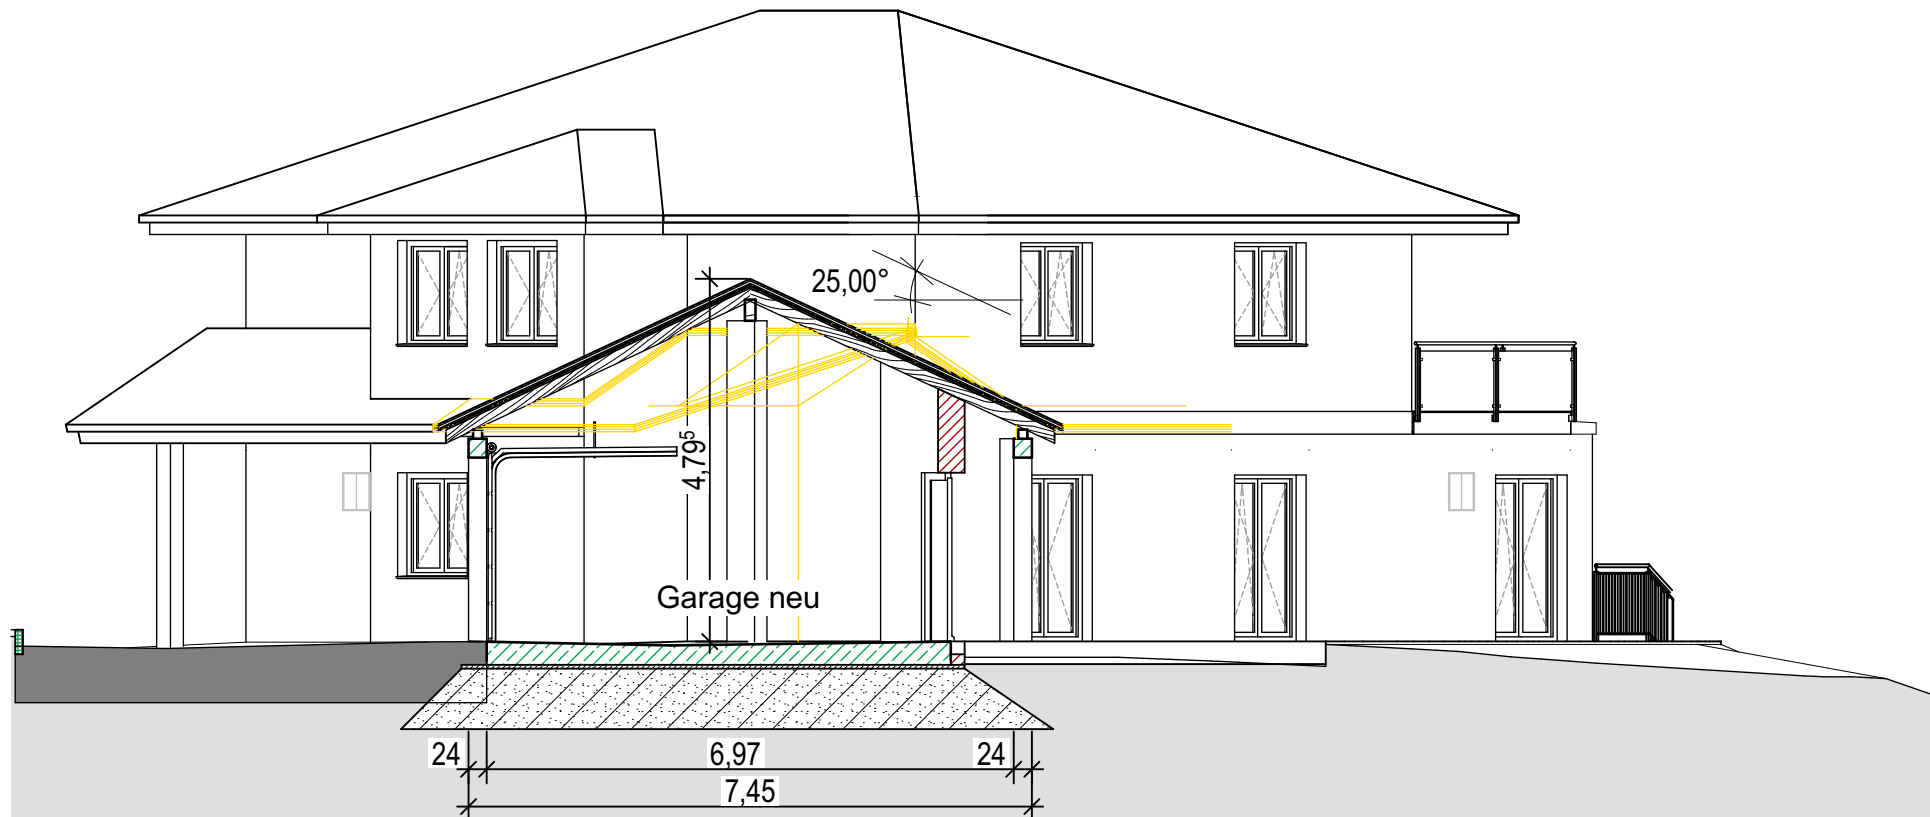

QS-06

QS 06-Garage


1:100

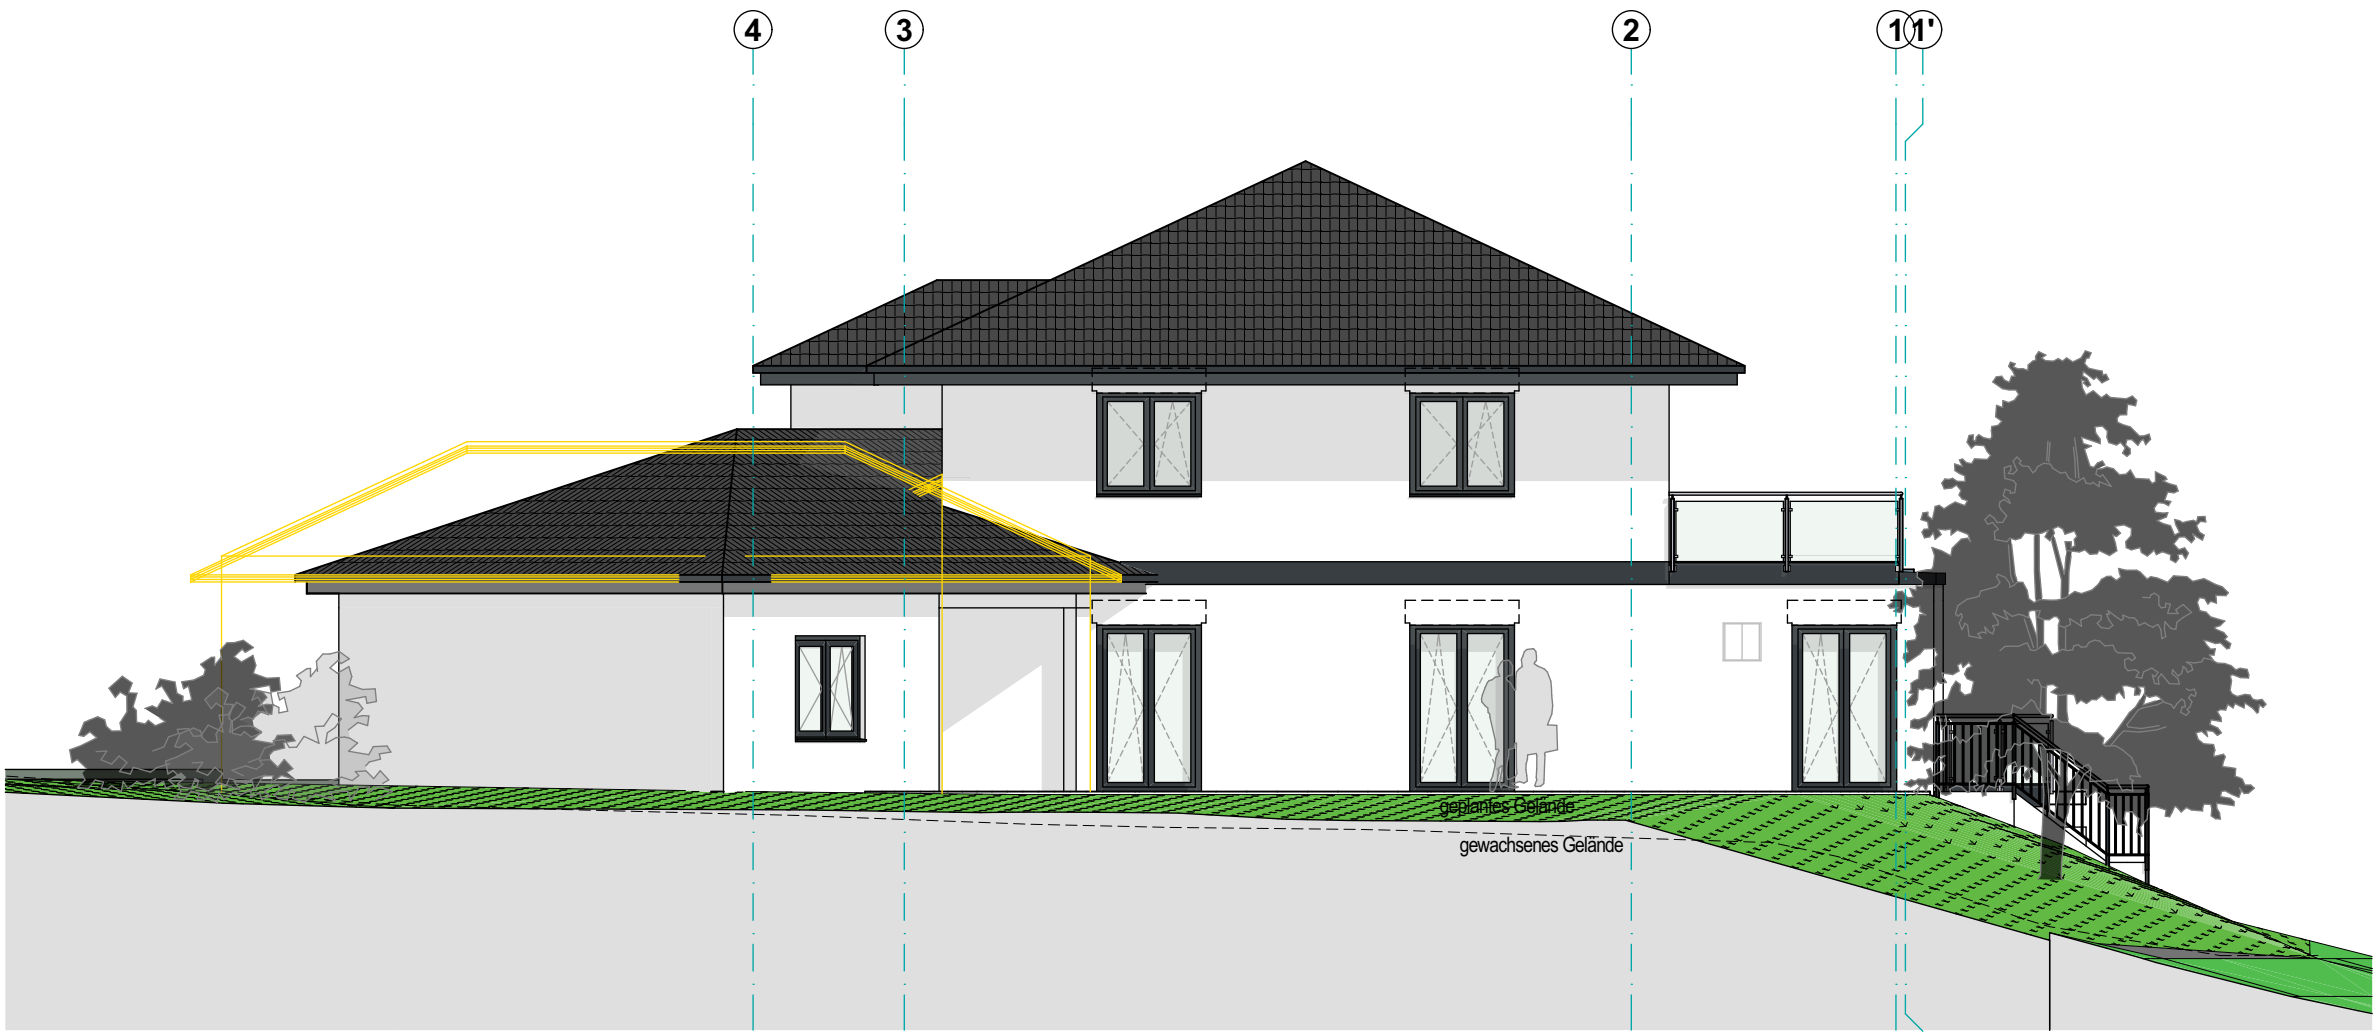

A-01

Ansicht N-W


1:100

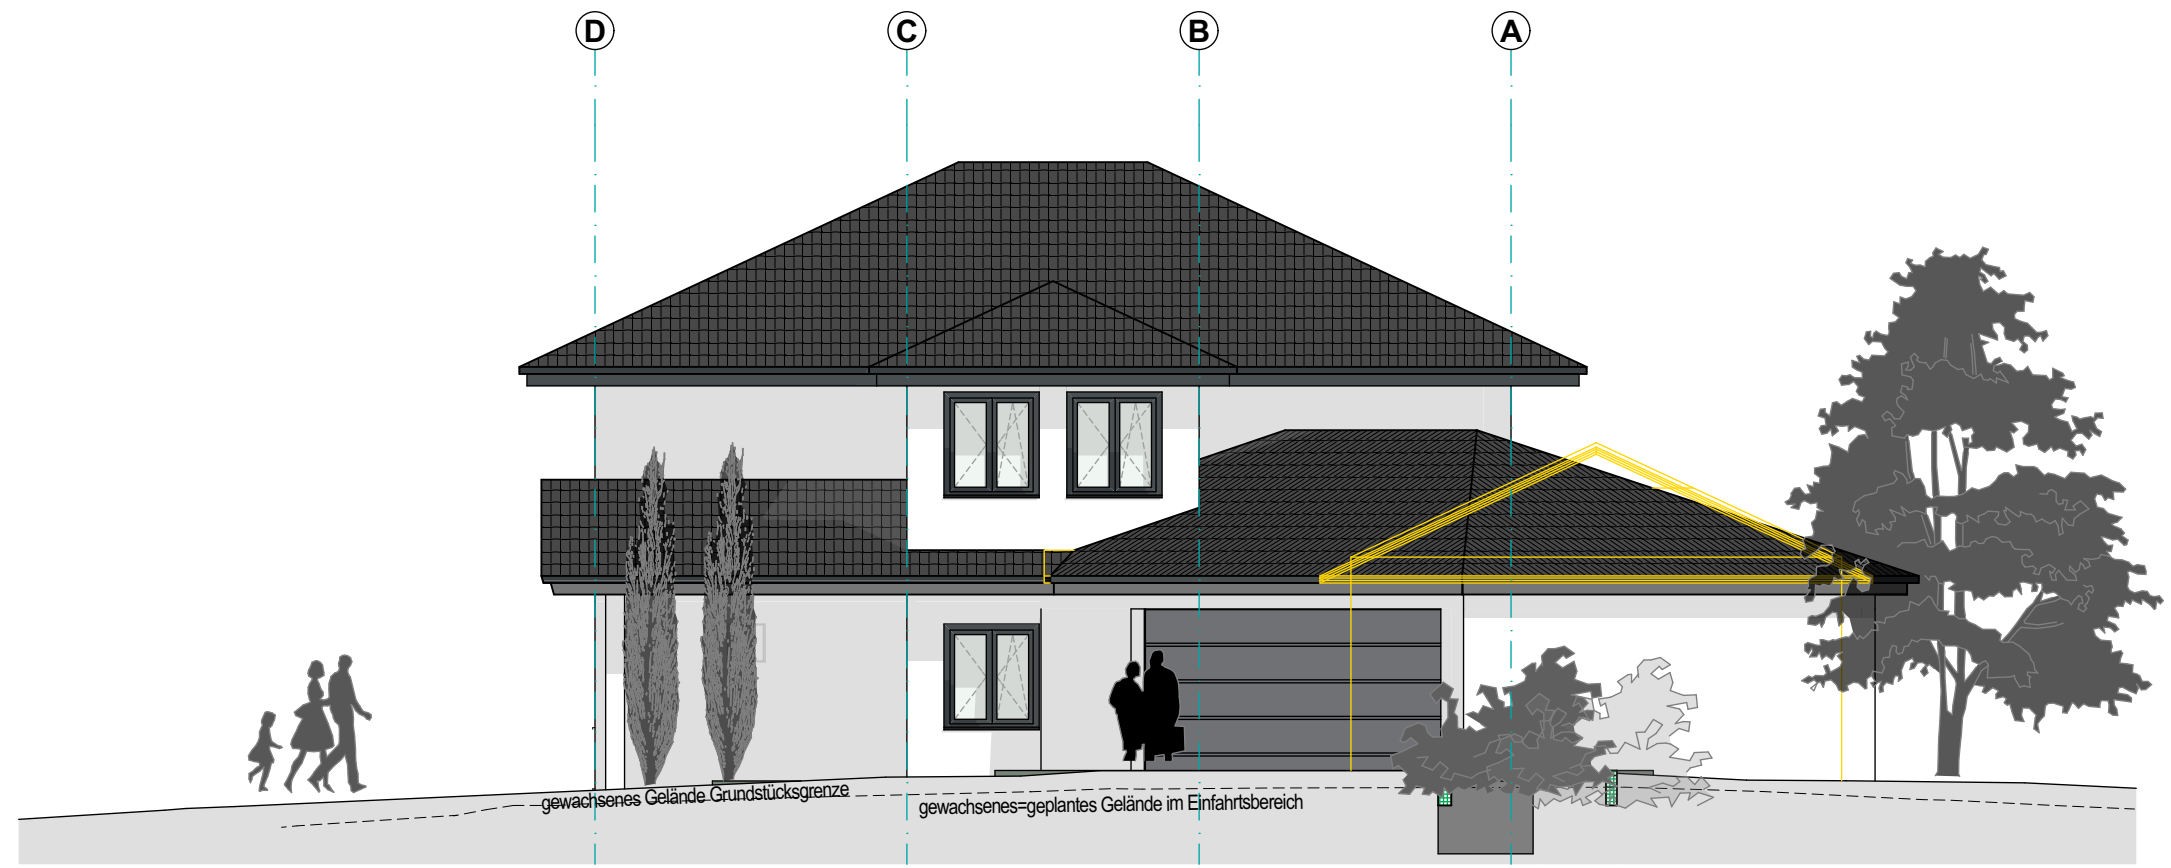

A-02

Ansicht N-O


1:100

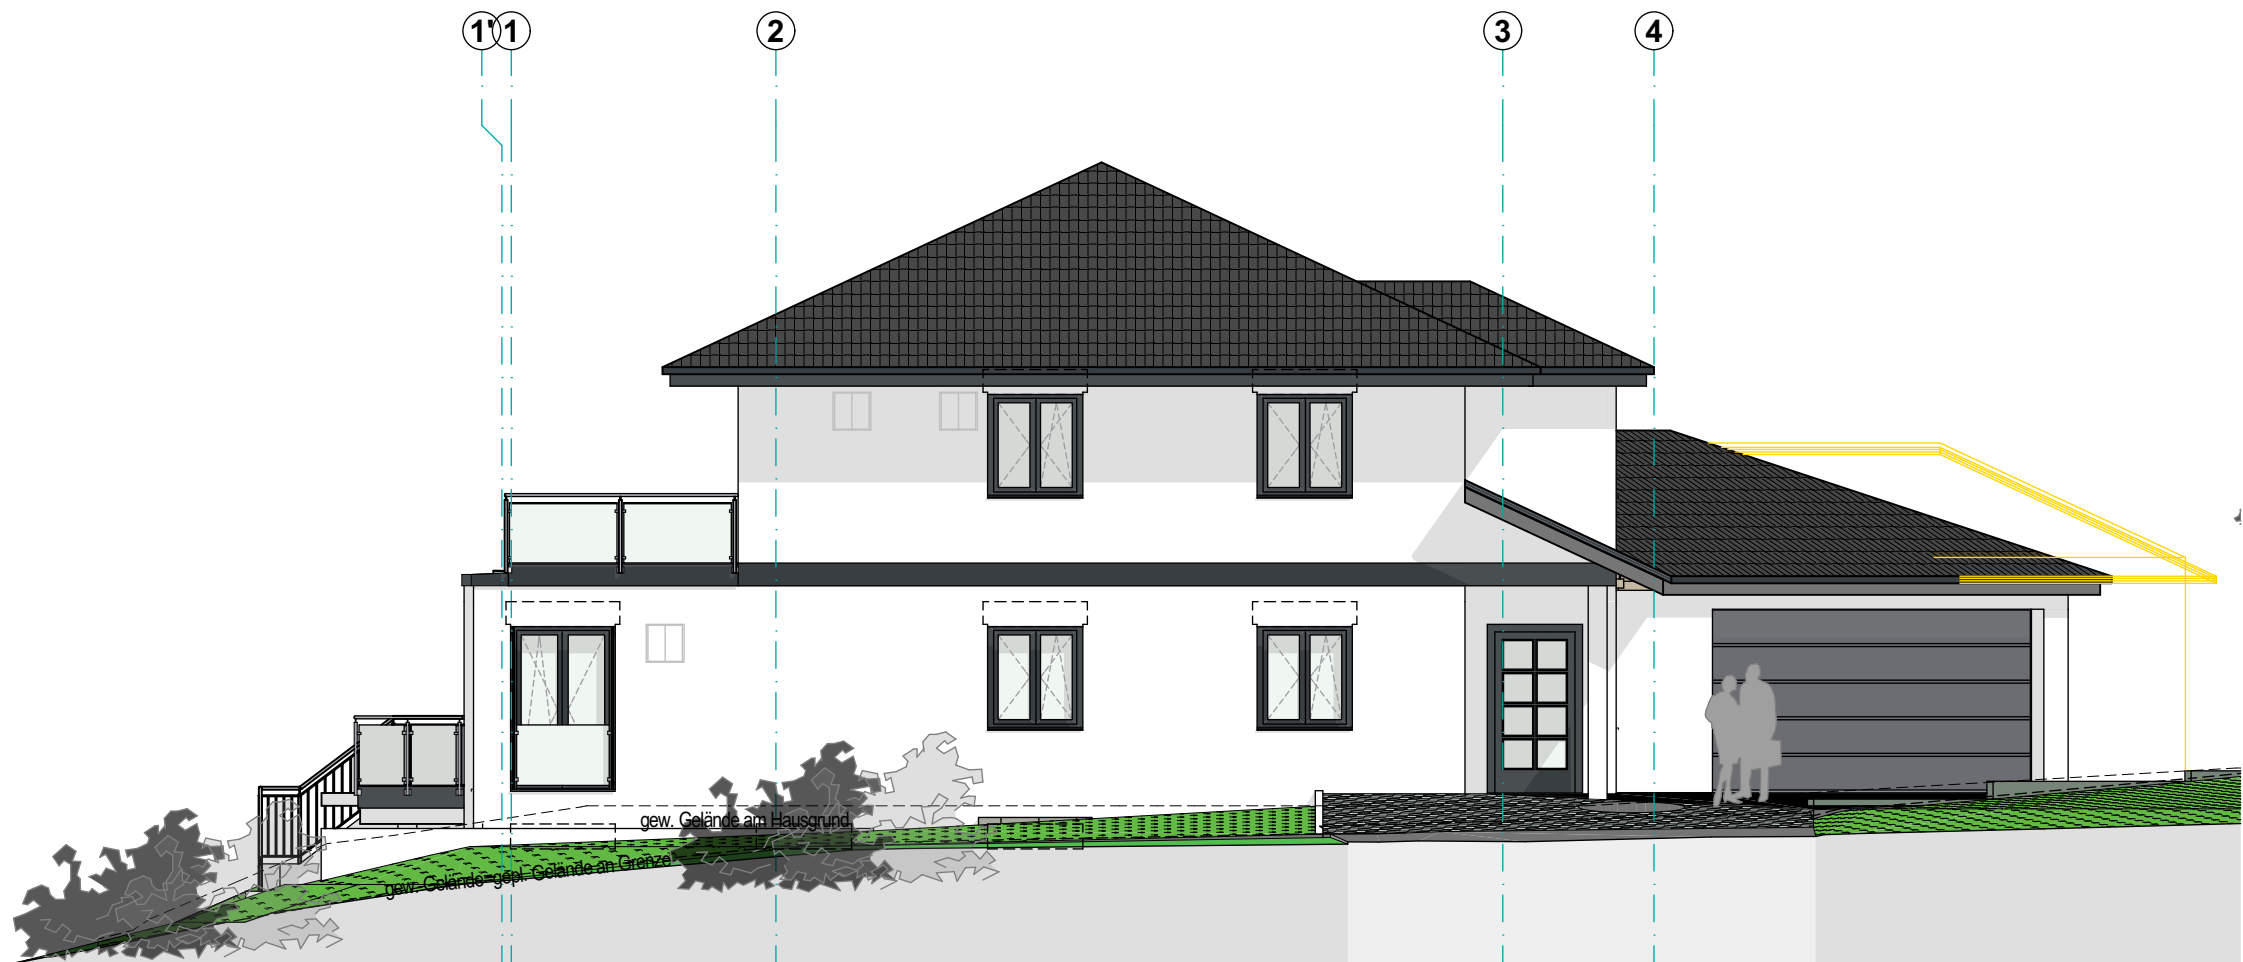

A-03

Ansicht S-O

1:100

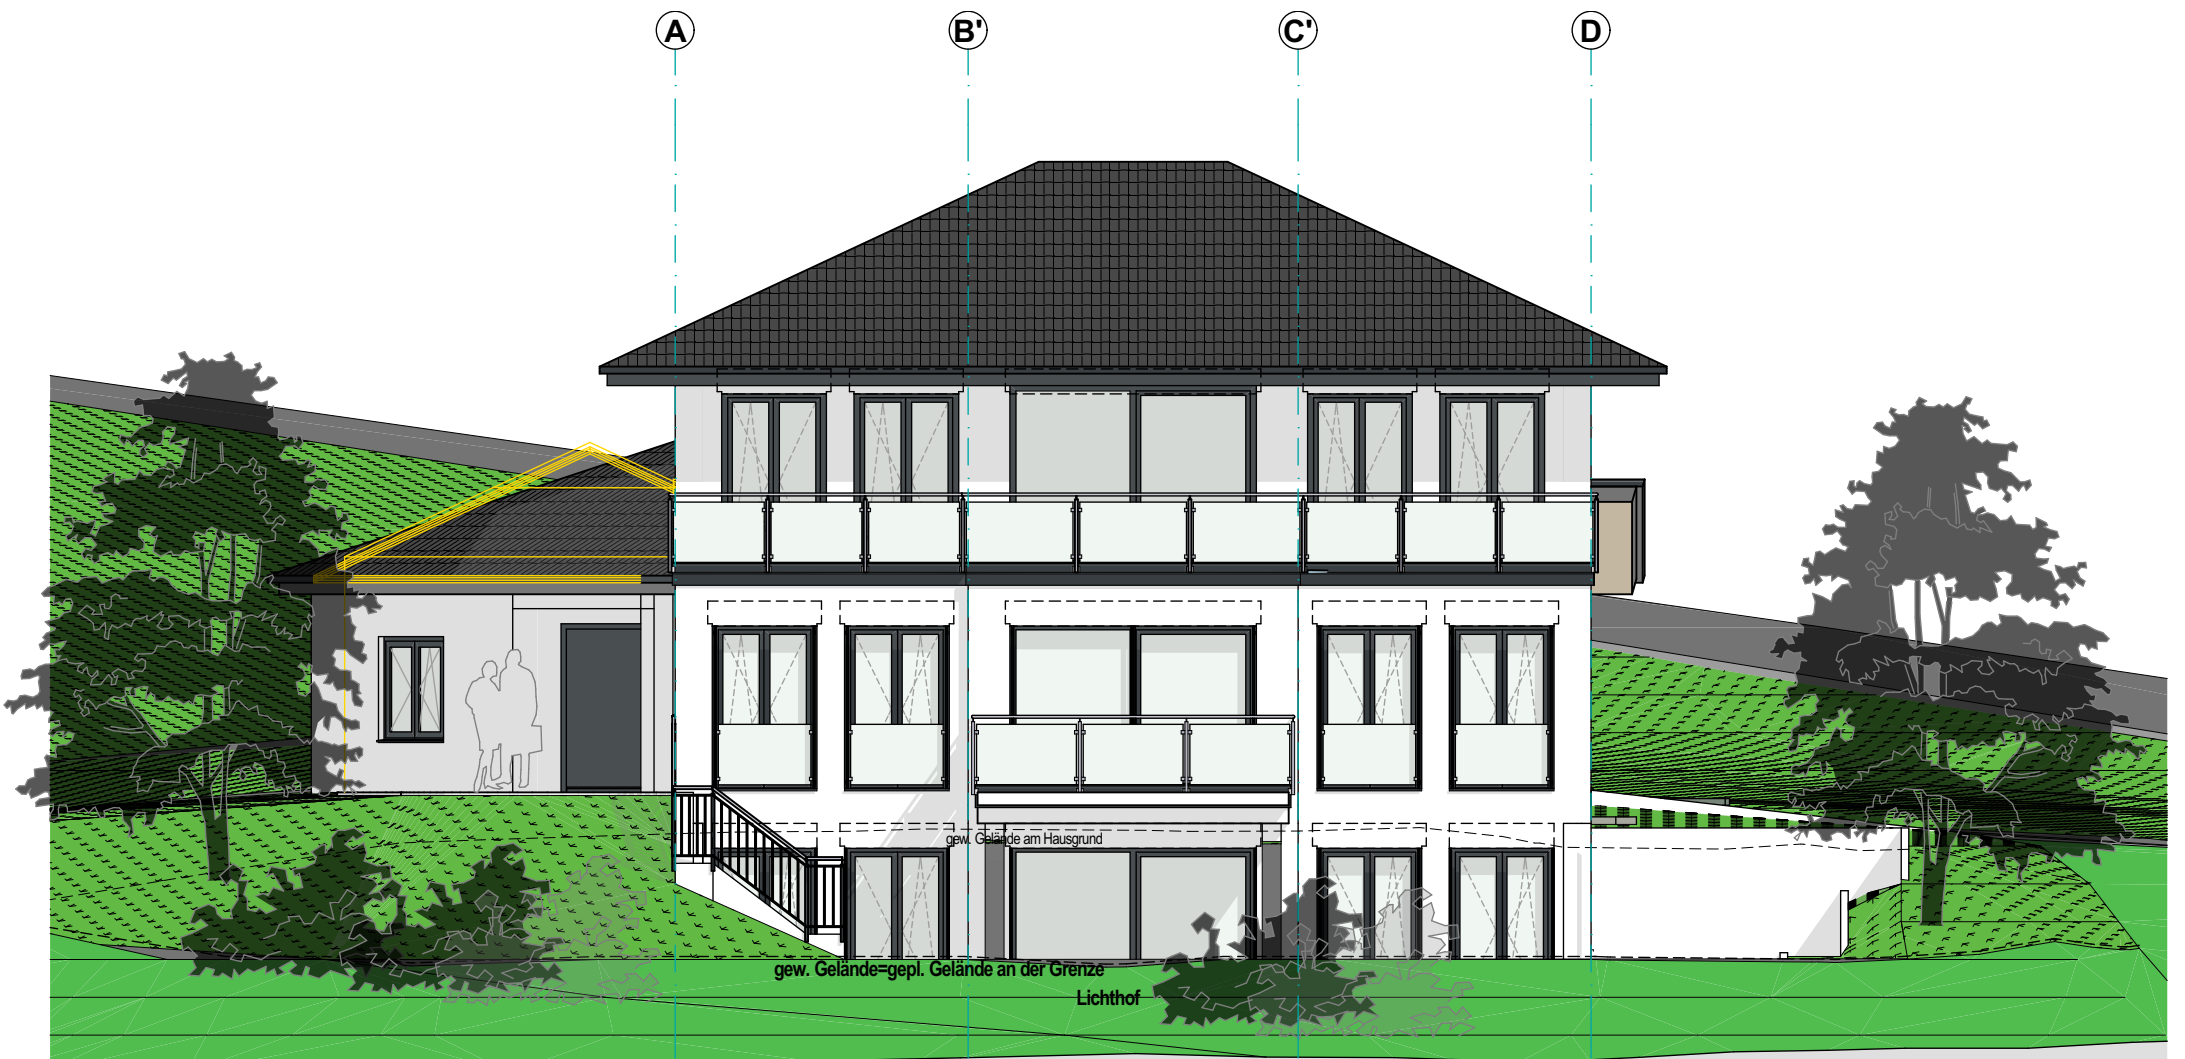

A-04

Ansicht S-W

1:100