


Stadt/Gemeinde: MARKDORF
Gemarkung: MARKDORF
Landkreis: BODENSEEKRIS

ÜBERSICHT

zum Bauantrag (§4 LBOVVO)
- zeichnerischer Teil -
Auszug aus dem Liegenschaftskataster

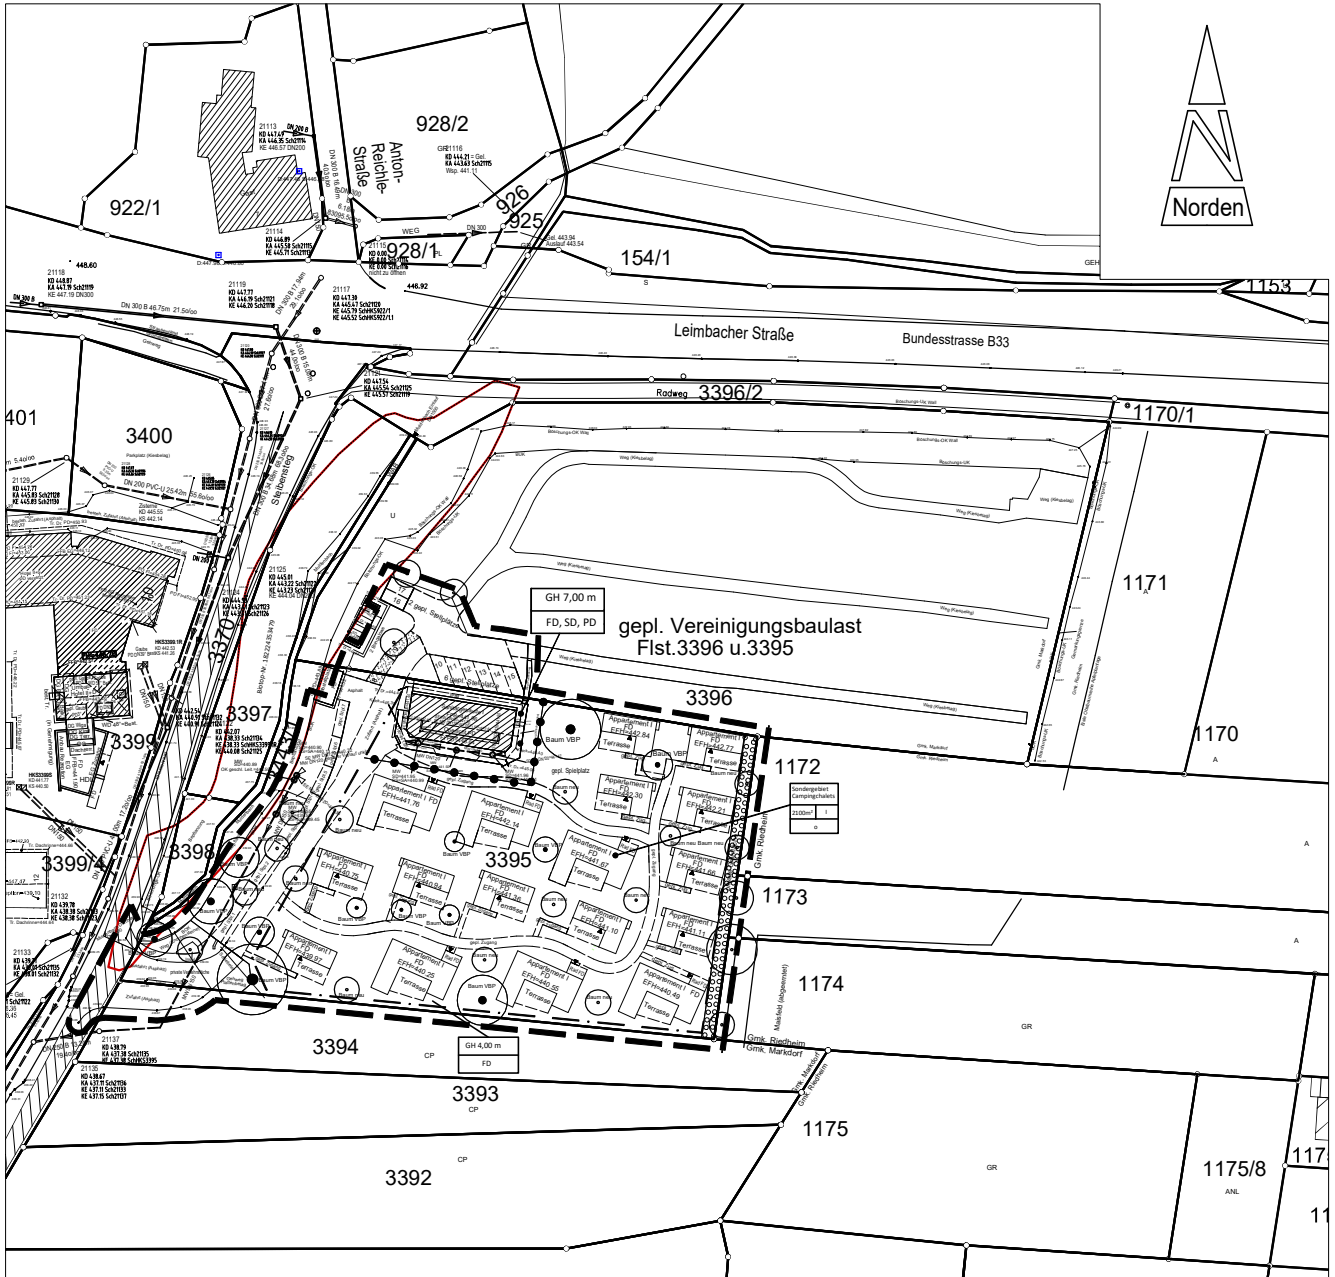


Stadt/Gemeinde:
Gemarkung:
Landkreis:

MARKDORF
MARKDORF
BODENSEE-KREIS

LAGEPLAN

zum Bauantrag (§4 LBOVVO)
- zeichnerischer Teil -
Auszug aus dem Liegenschaftskataster

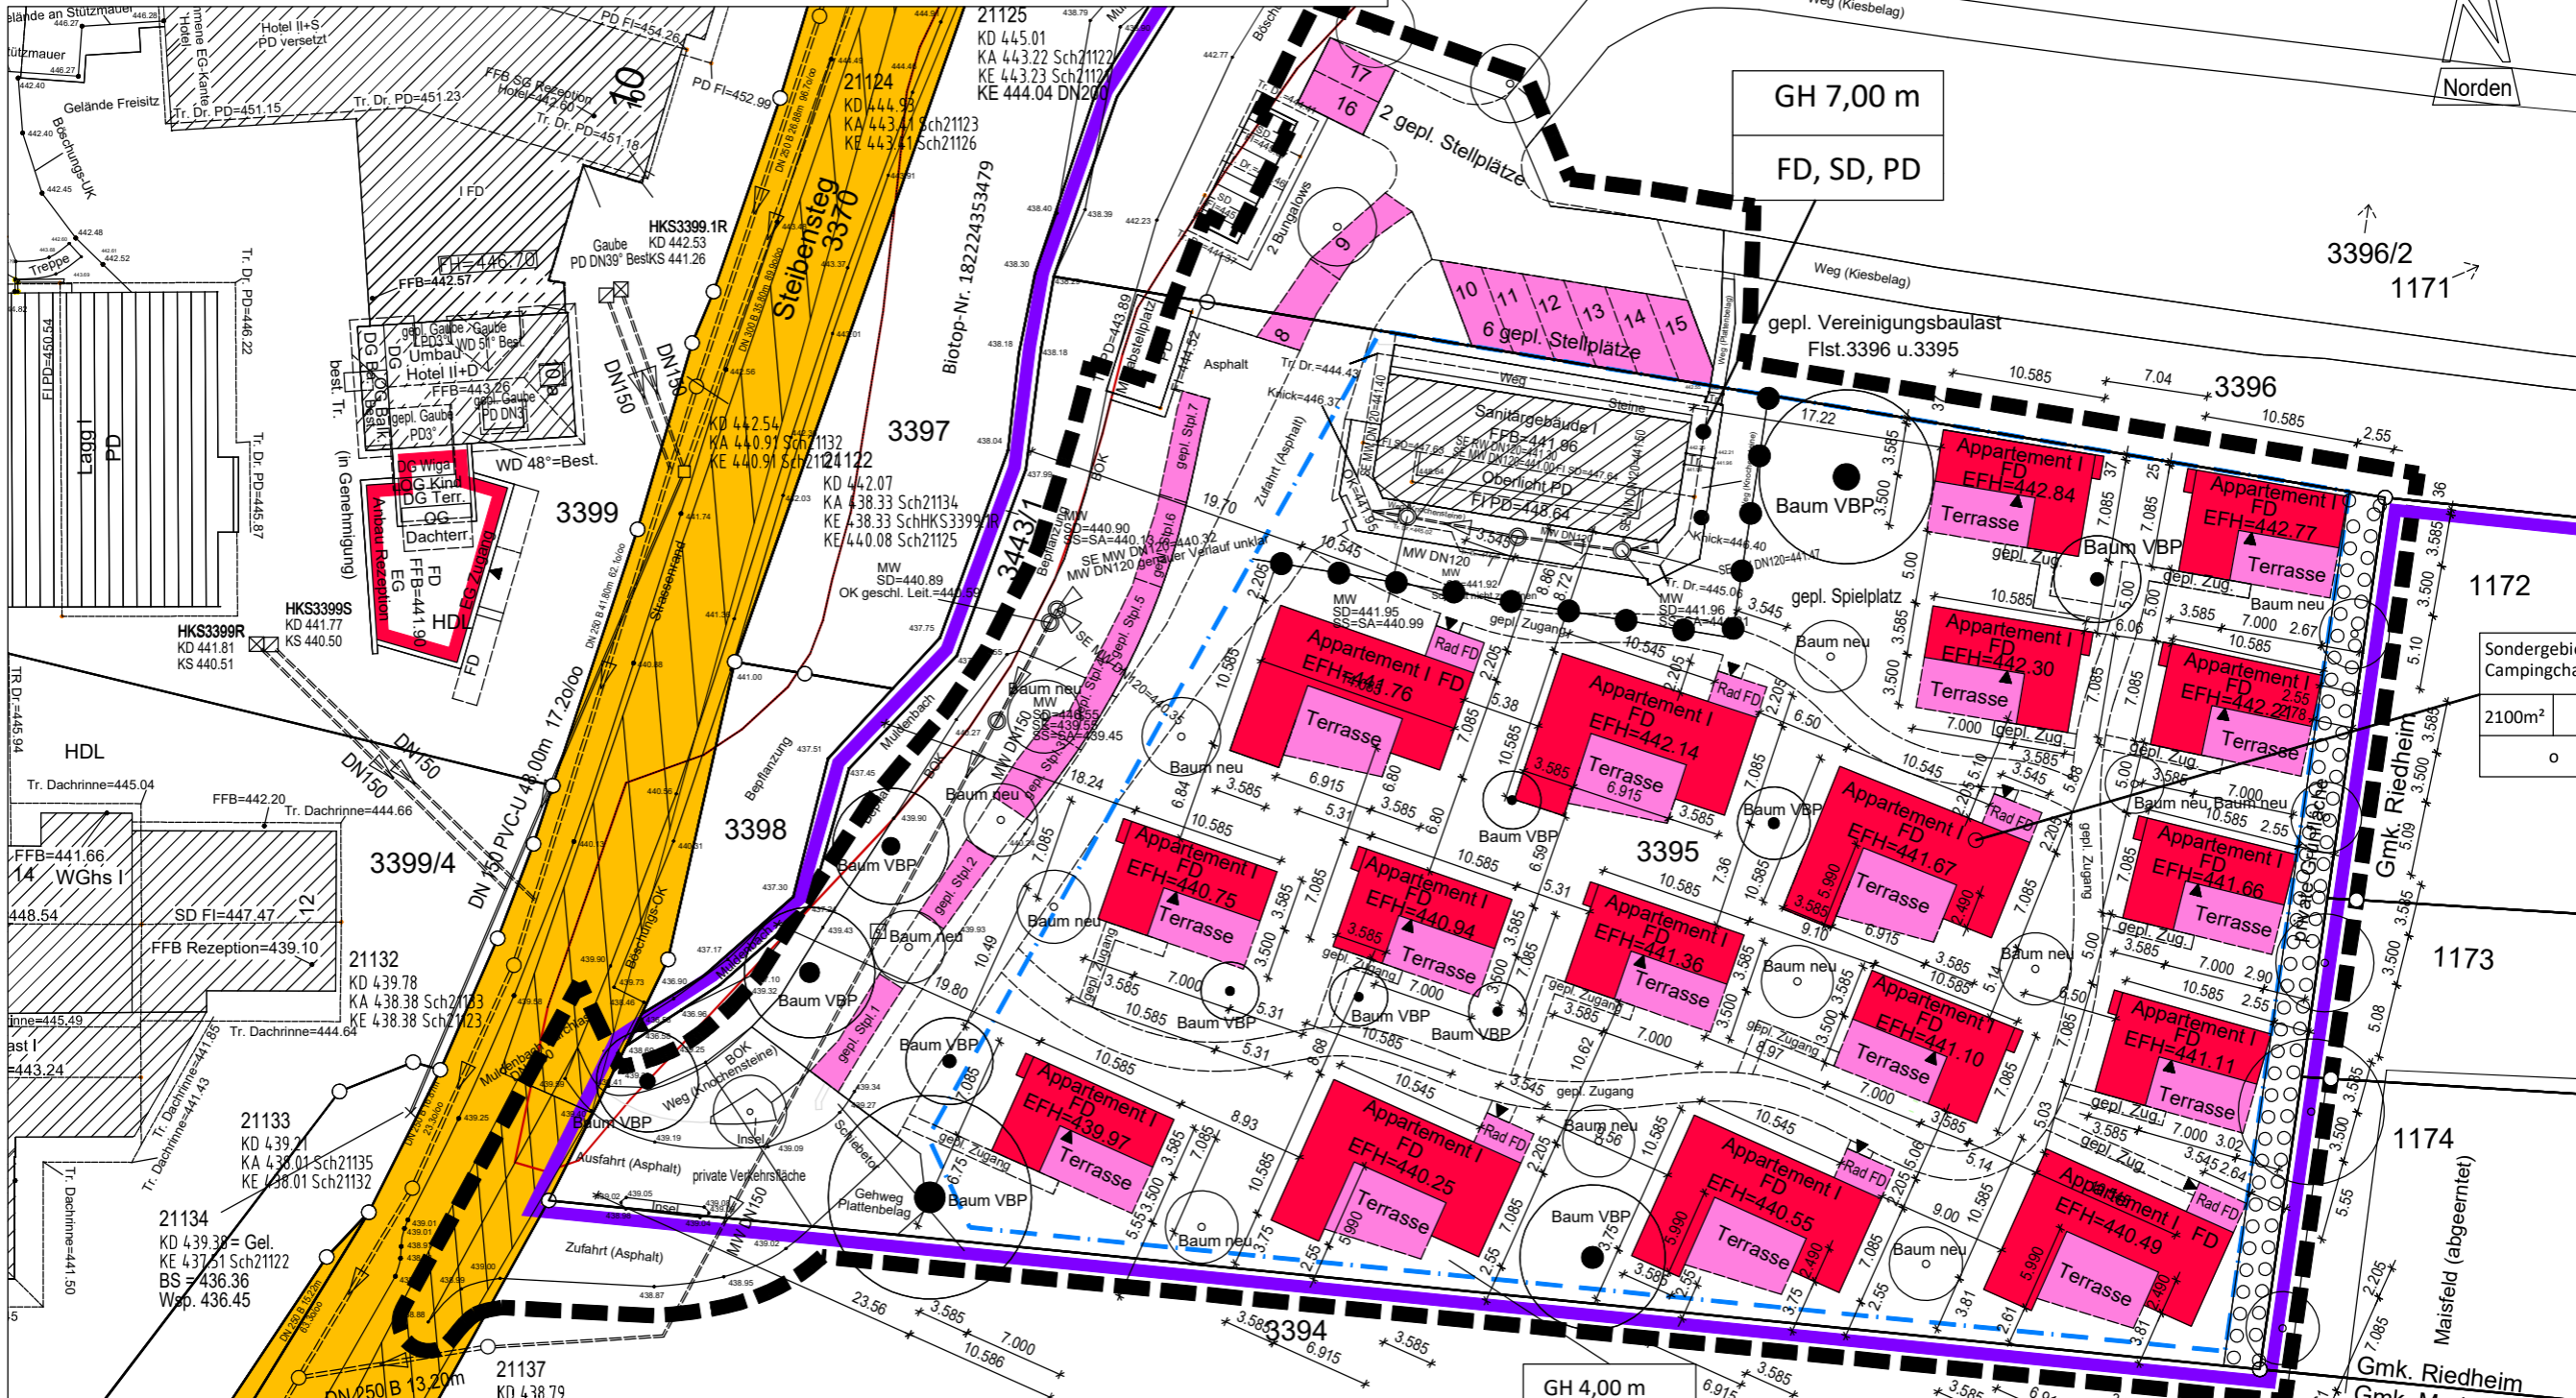


3396/2
1171


Sondergebiet
Campingchale
2100m²

1174


Gmk. Riedheim
Gmk. Markdorf

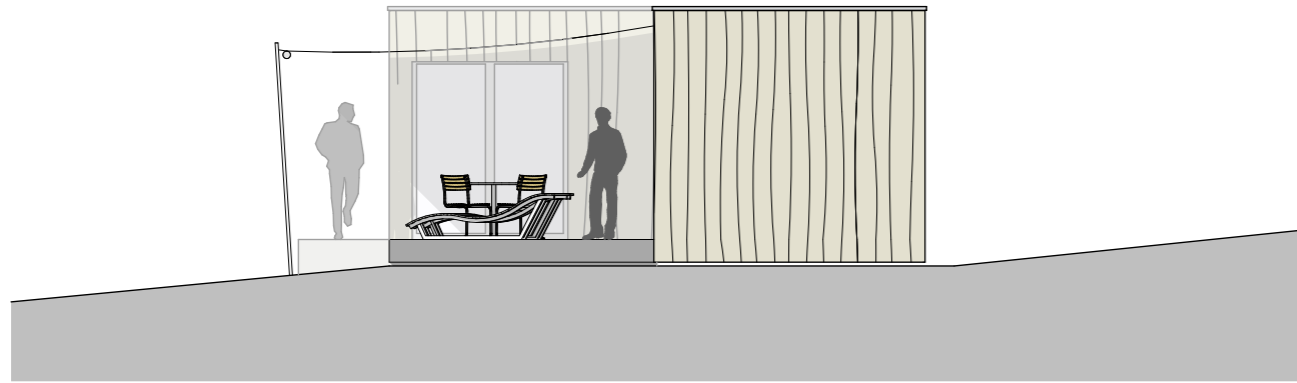


Ansicht von Osten

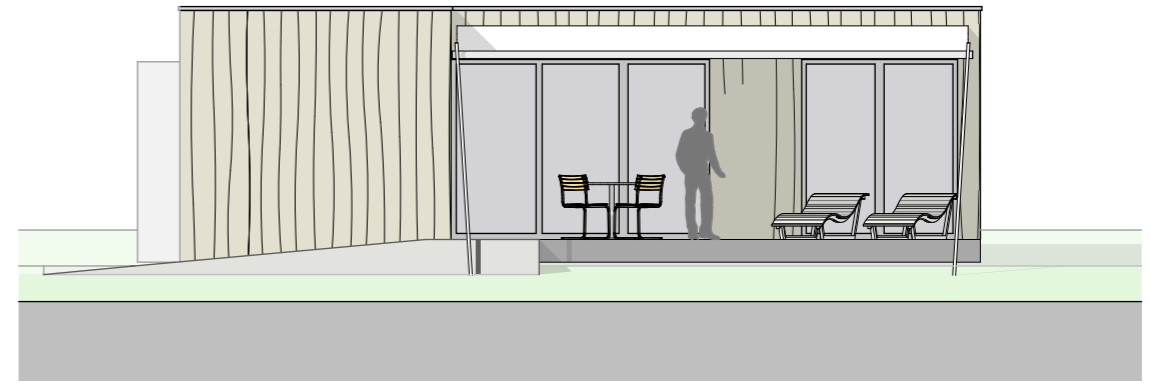


Ansicht von Süden

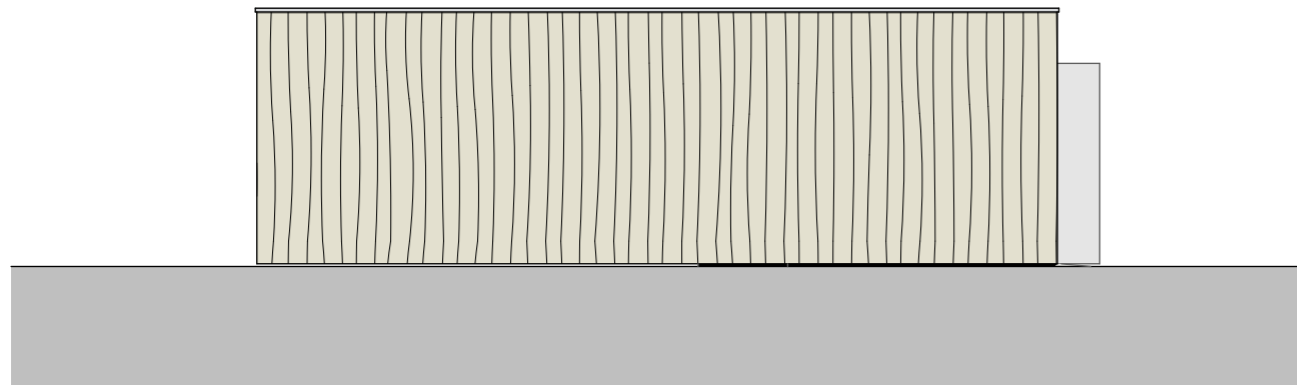


Ansicht von Norden

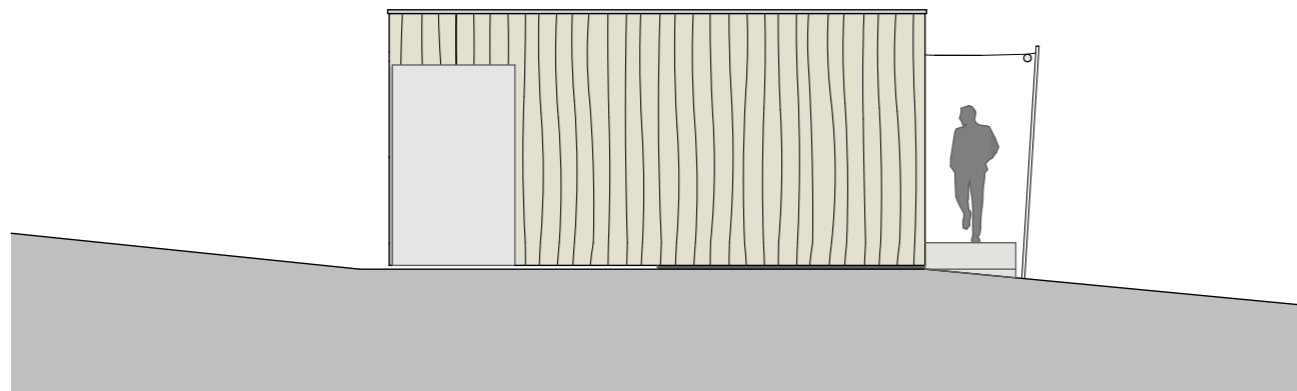

Ansicht von Westen

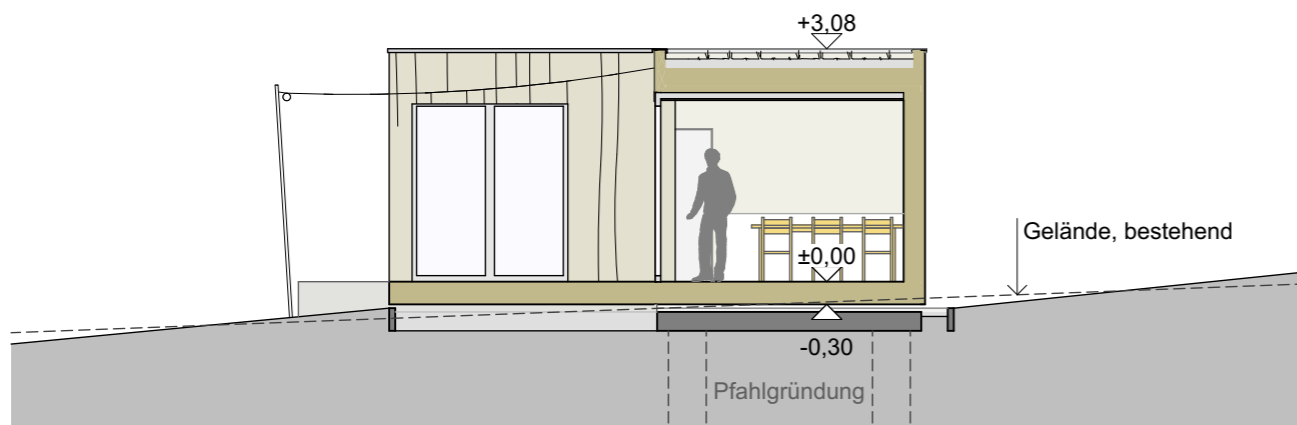


Schnitt A - A

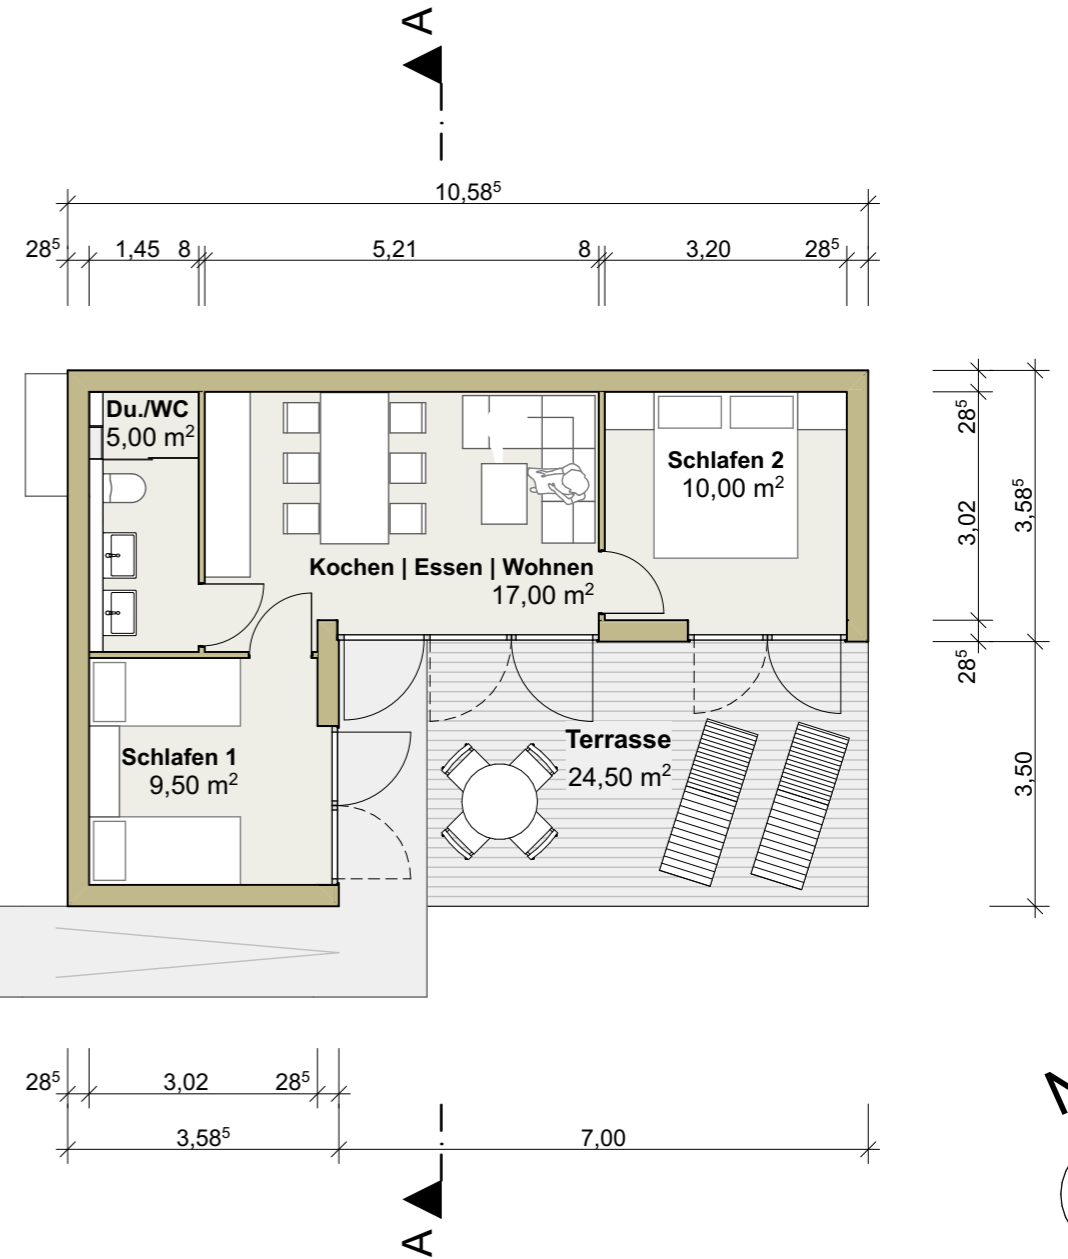


Bauantrag


Plan Nr. 1 | M. 1:100 | Appartement L

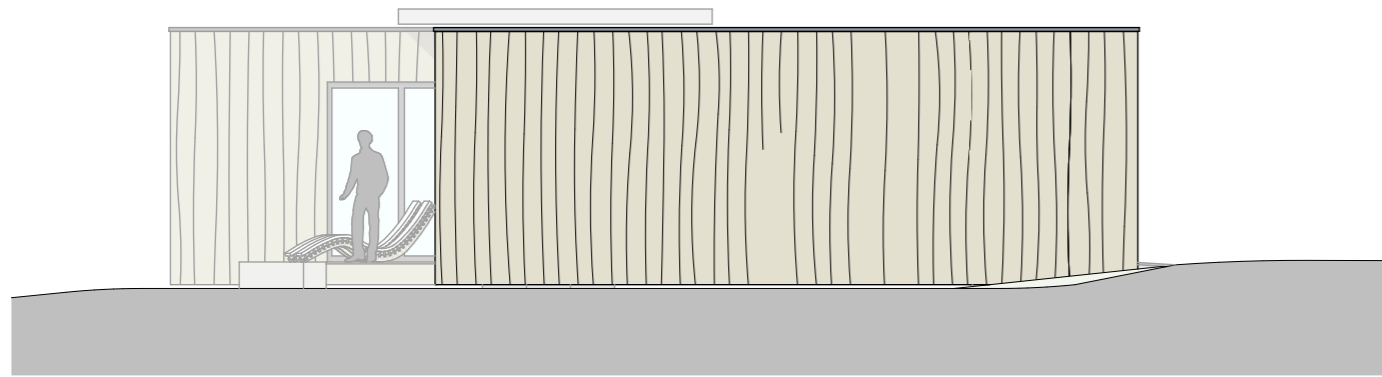


Ansicht von Osten

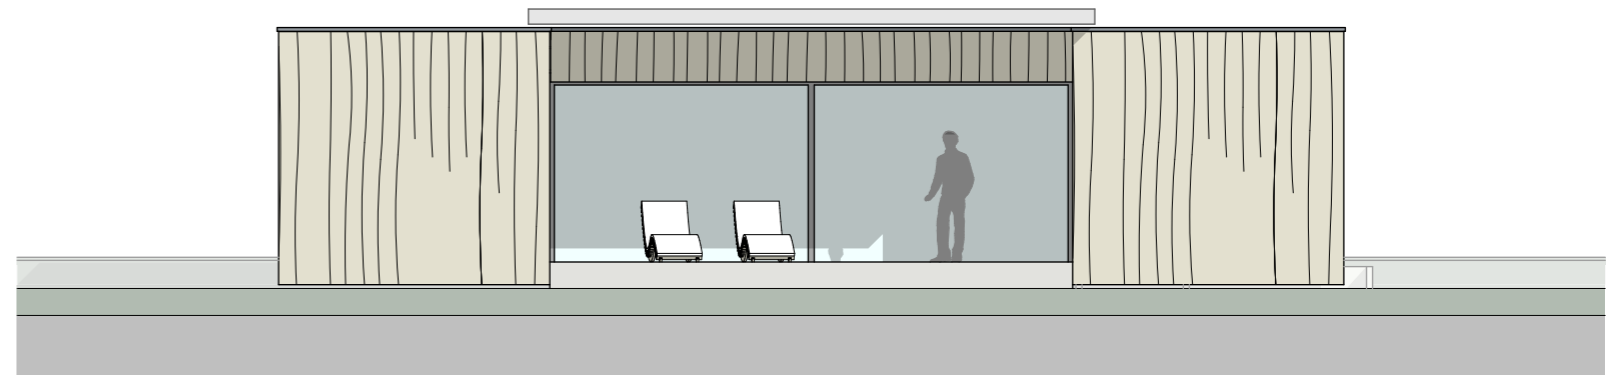


Ansicht von Süden

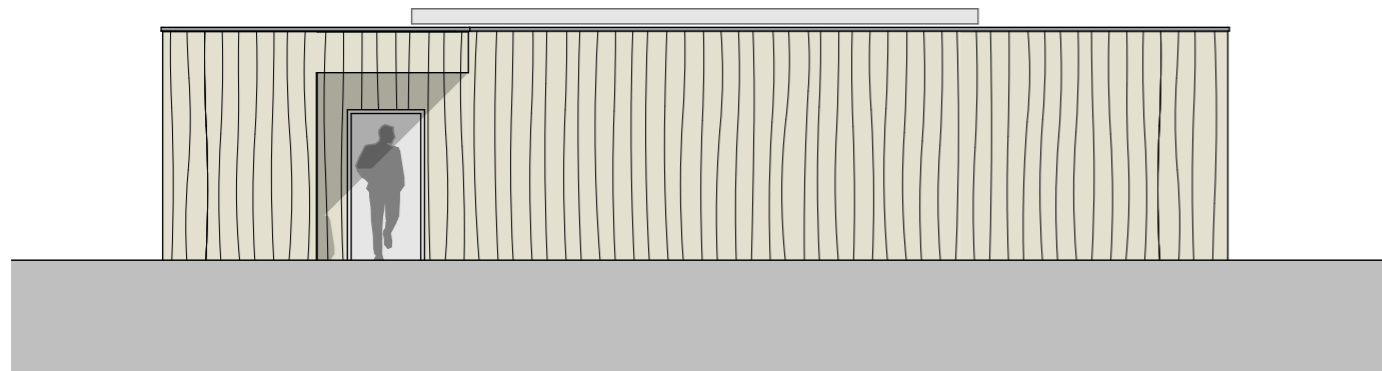



Ansicht von Norden

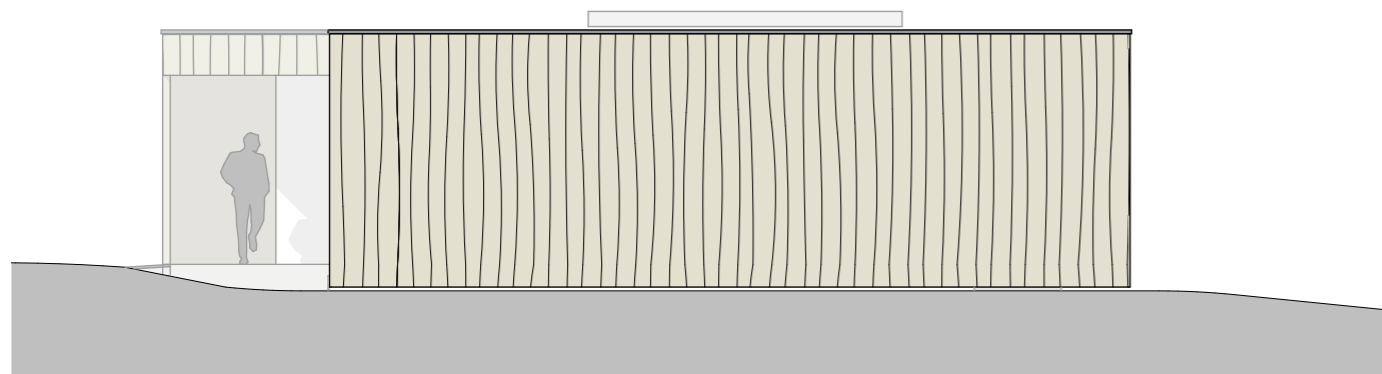

Ansicht von Westen

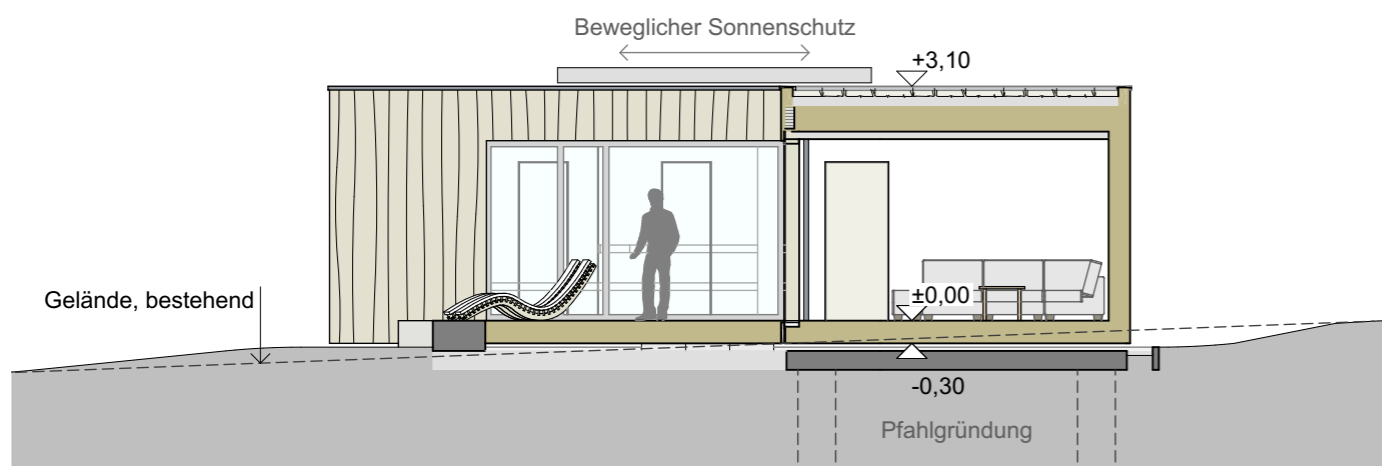

Schnitt A - A

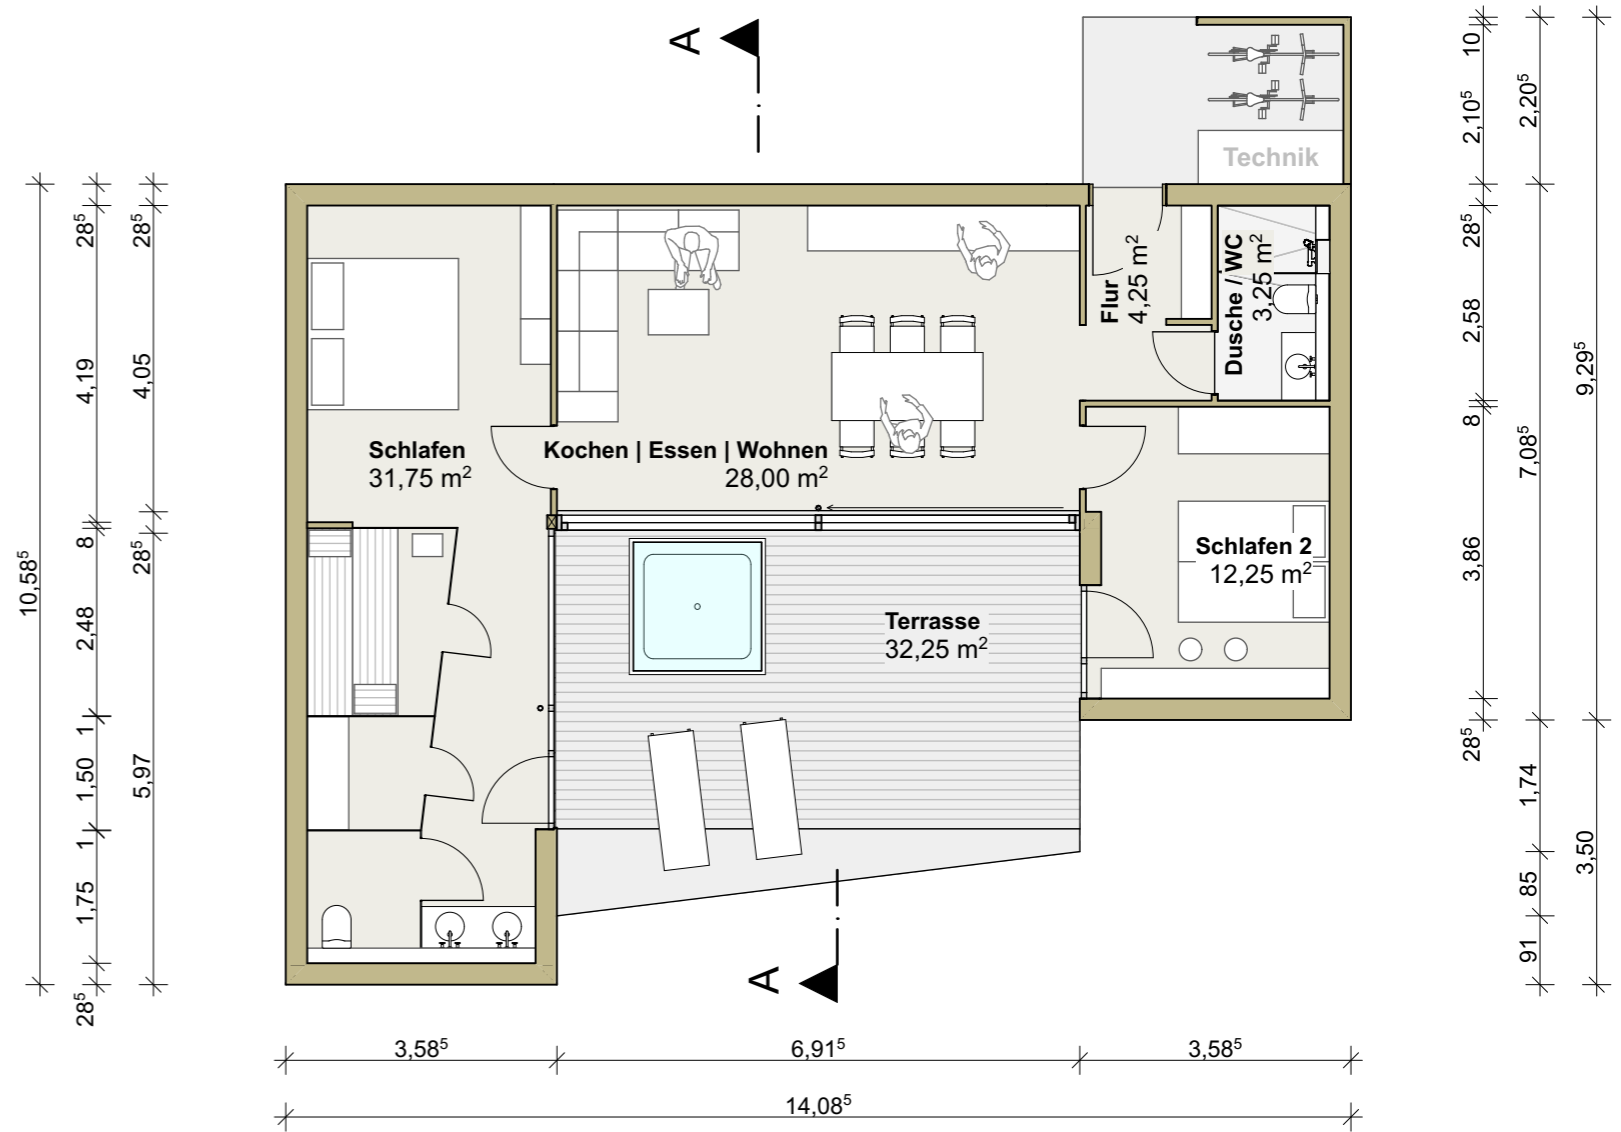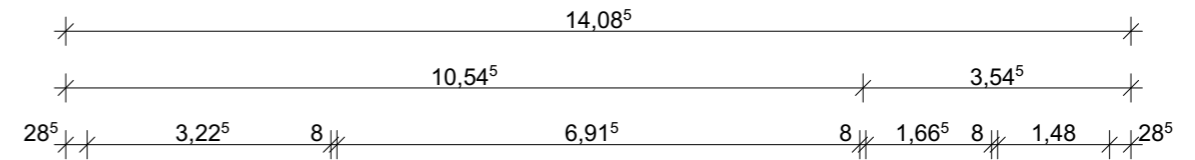

Bauantrag

Plan Nr. 2 | M. 1:100 | Appartement U+